


LEGENDA	
	LIMITE PMU 4.10
	LIMITE UMI 1
	LIMITE UMI 2
	LIMITE OO.UU. CONDIVISE PMU 4.11
	MARGINE TERRITORIO RURALE
	VERDE PUBBLICO
	VERDE PRIVATO
	STALLI DI SOSTA PERMEABILI
	ELETTRODOTTO

COMUNE DI CAMPI BISENZIO

PIANO DI MASSIMA UNITARIO 4.10
 CON CONTESTUALE PROCEDIMENTO DI VARIANTE AL
 REGOLAMENTO URBANISTICO VIGENTE
 COMPRESO TRA VIA COLOMBINA E VIA ALFIERI

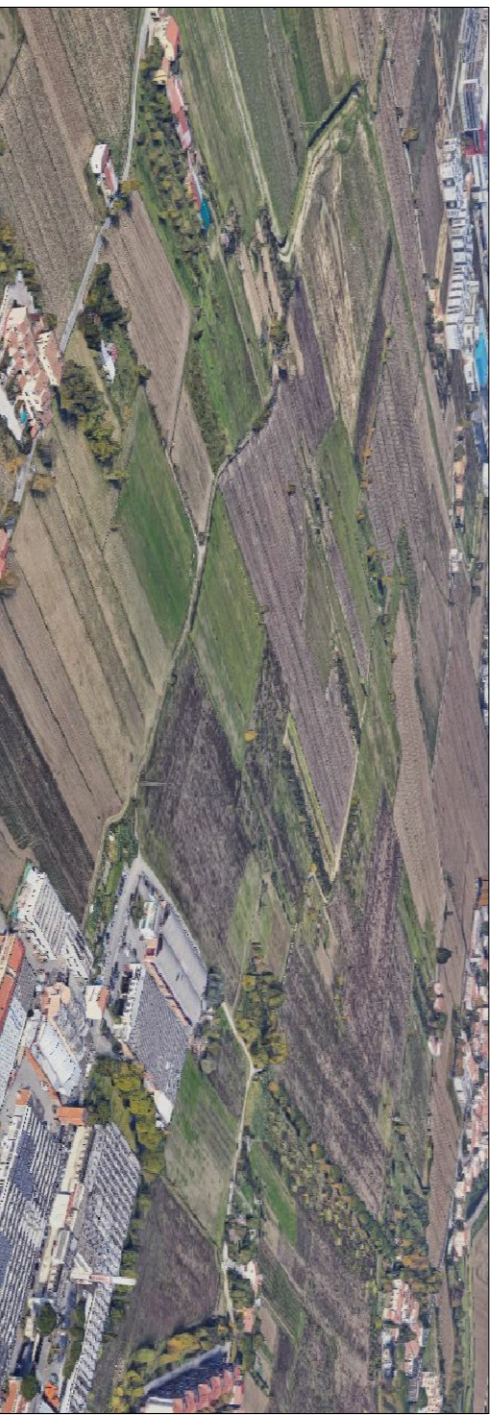

COMMITTITI:
EDILCIACCI s.r.l.
 VIA RANDESCO FERRECCI, 120
 39100 FRANCO (TN)
 C.F. 2323319755

CODEMA COSTRUZIONI s.r.l.
 VIA RANDESCO FERRECCI, 33
 39013 CAMPI BISENZIO (TN)
 C.F. 0181629075

COMBRE s.p.a.
 VIA RANDESCO FERRECCI, 33
 39100 FRANCO (TN)
 C.F. 0080104686

PROGETTA:
ING. STEFANO CUOFFO
 VIA RANDESCO FERRECCI, 33
 39100 FRANCO (TN)
 TEL. - FAX 0474 24450
 email - studioctf@tin.it - PEC - stefano.cuoffo@ingec.eu

ELABORATO:
PLANIMETRIA GENERALE

DATA: SETTEMBRE 2023
 SCALA: 1:500
 FAVOLA: E2

