
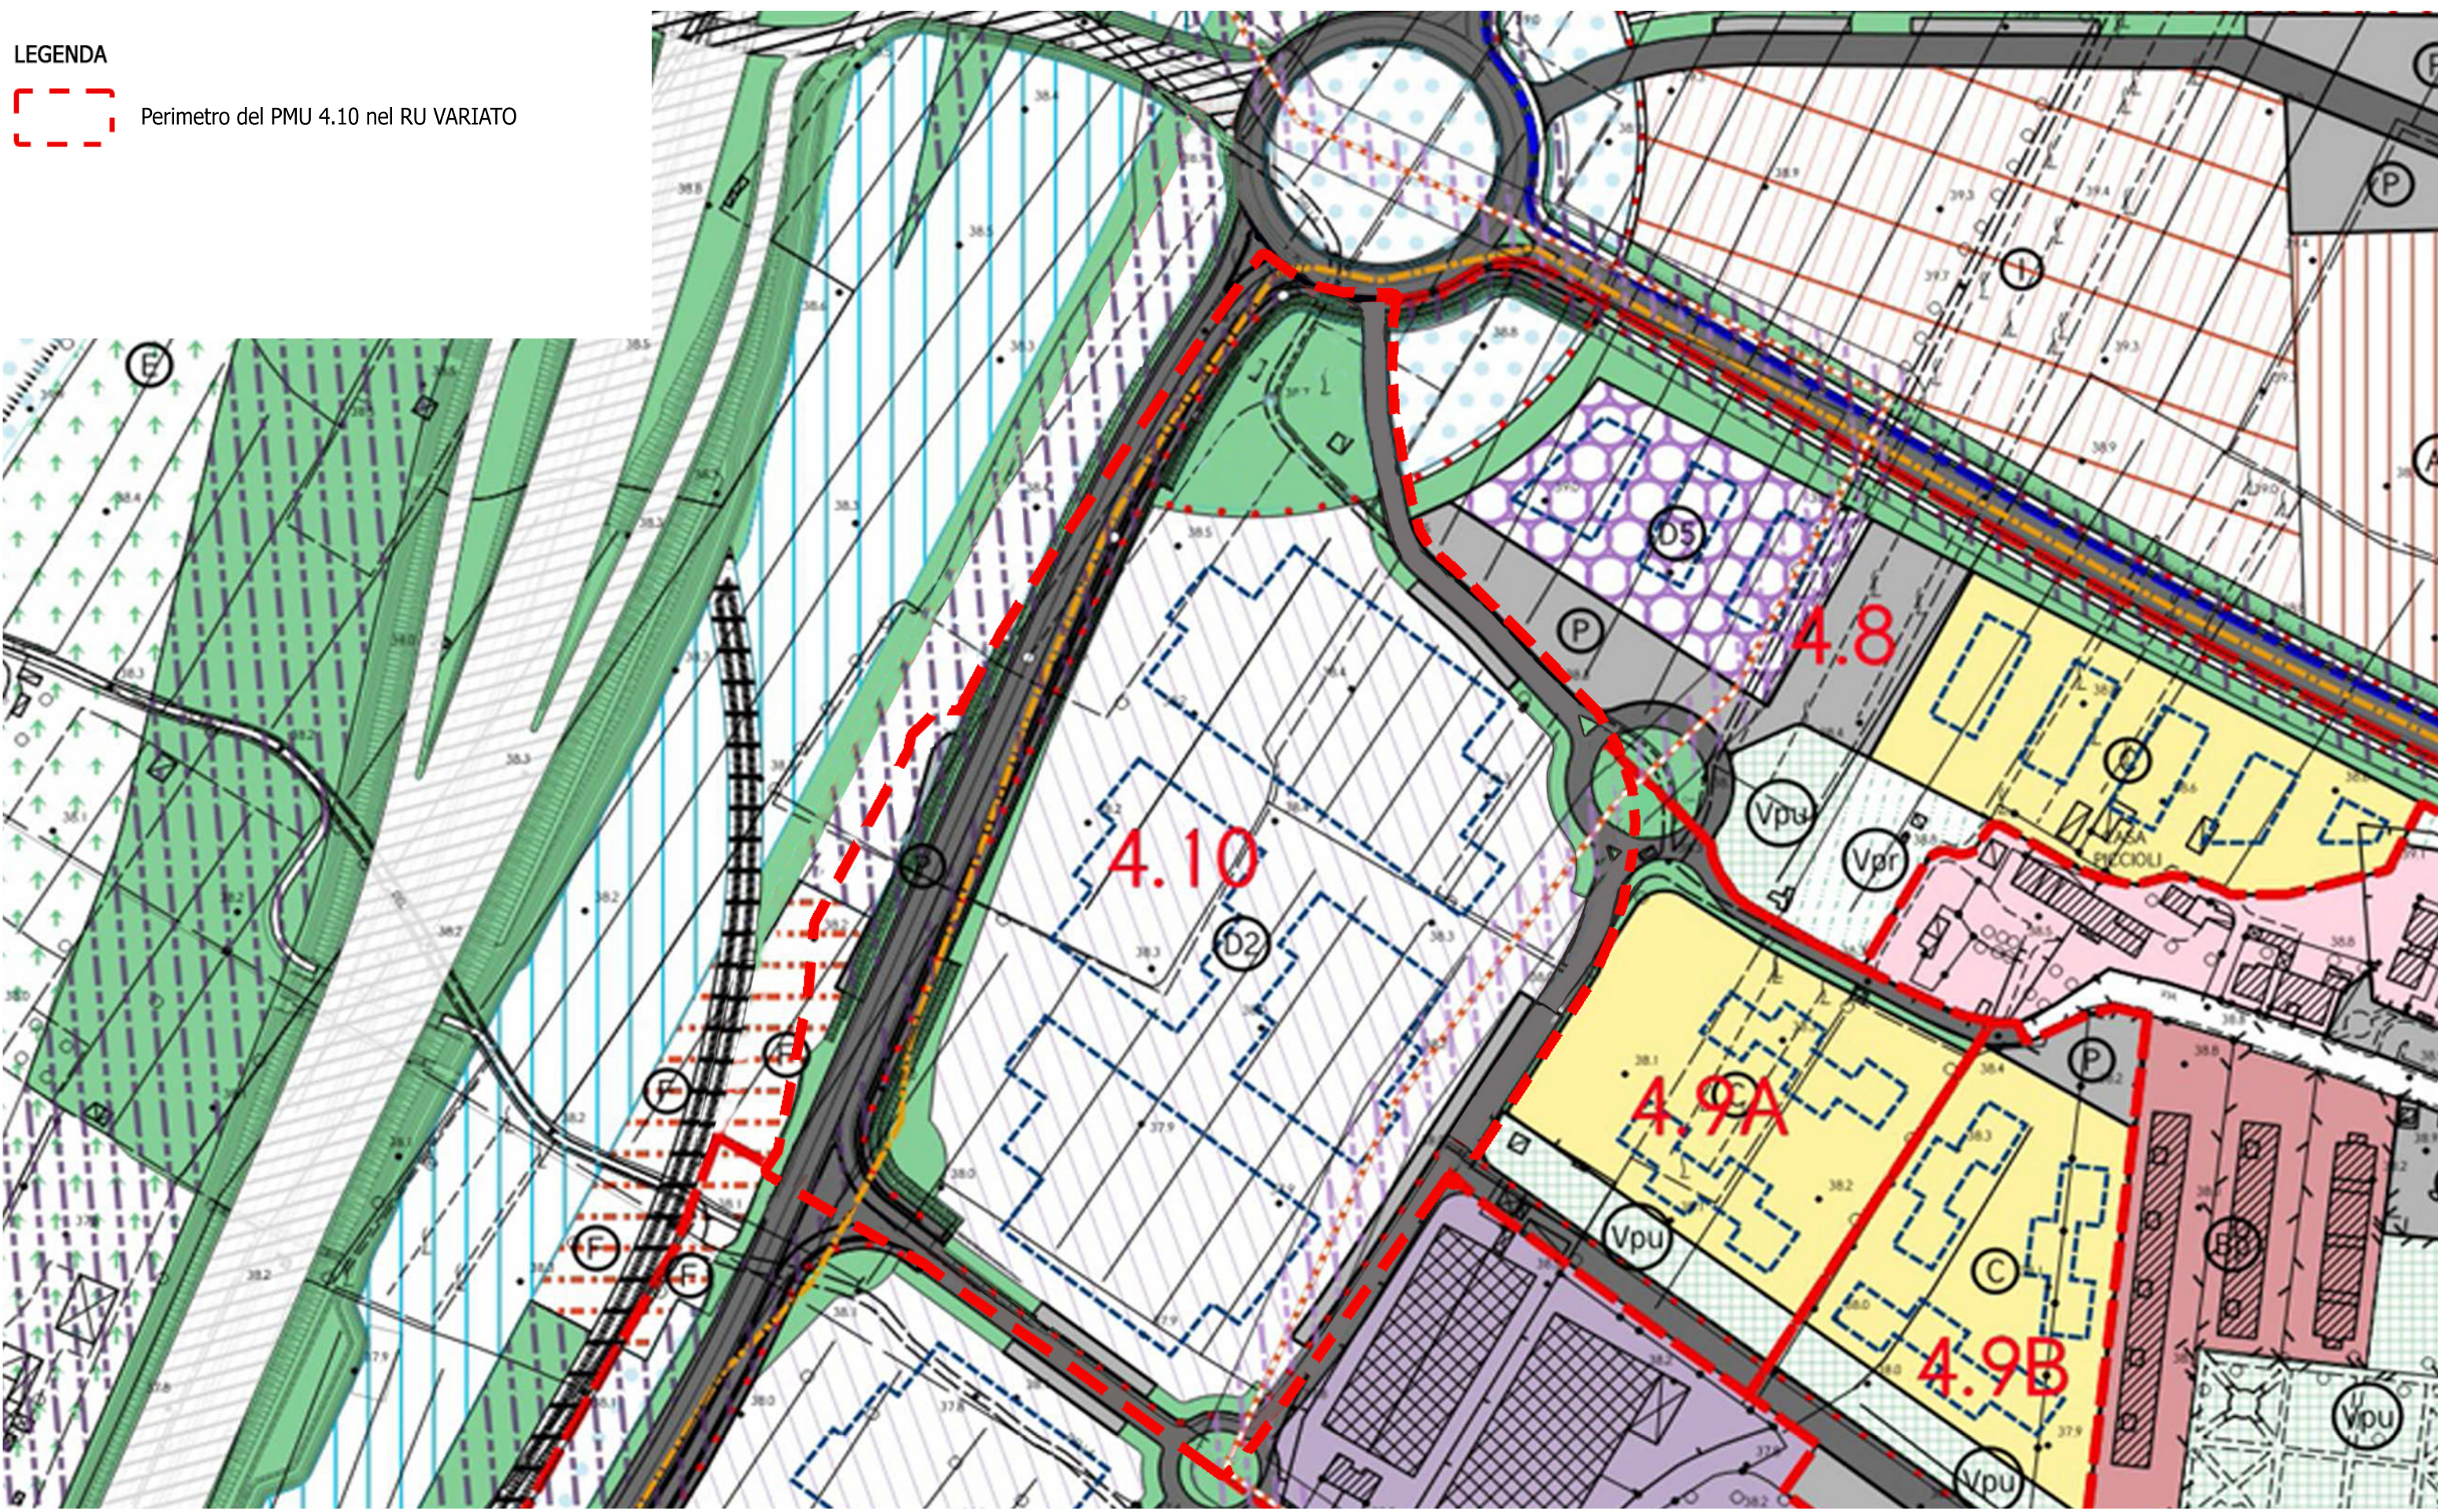


LEGENDA

 Perimetro del PMU 4.10 nel RU VARIATO



Comune di Campi Bisenzio
Città Metropolitana di Firenze

Settore 4 - Programmazione e Gestione del Territorio
SERVIZIO URBANISTICA
Piazza Dante 36 - 50013 Campi Bisenzio (FI) - www.comune.campi-bisenzio.fi.it

Piano attuativo e variante puntuale al Regolamento urbanistico per la modifica del perimetro del PMU 4.10
compreso tra Via Colombina e Via Alfieri

ESTRATTO CARTOGRAFICO RUC - Tavola 07 - Stato variato

PROGETTISTA: ING. Stefano Ciuffo - RESPONSABILE DEL PROCEDIMENTO: ING. Domenico Ennio Maria Passaniti

Elab.: 3
Scala
1:2000