TAV. N.

N05

COMUNE DI CAMPI BISENZIO

PIANO ATTUATIVO AREA "BC" COMPRESA FRA VIA B. BUOZZI, VIA DELLE VIOLE E VIA DEL GELSOMINO

Data:
Rev. 1: Novembre 2019
Rev. 5: Agosto 2022
Rev. 6: Ottobre 2023

Scala:

Descrizione:

OPERE DI LAMINAZIONE E COMPENSAZIONE IDRAULICA

Progettista: Arch. SIMONA MANETTI
Collaboratore: Geom. SIMONE SORRENTINO
Studio tecnico : Via B. Buozzi n. 50
50013 Campi B.zio (FI) Tel. : 055.890917
338.7417182 arch.manetti@gmail.com
334.2678374 sorrentinosimone@gmail.com
Progettista laminazione e compensazione idraulica
Ing. LUCA SICHI

Committente :
Giusti Costruzioni srl

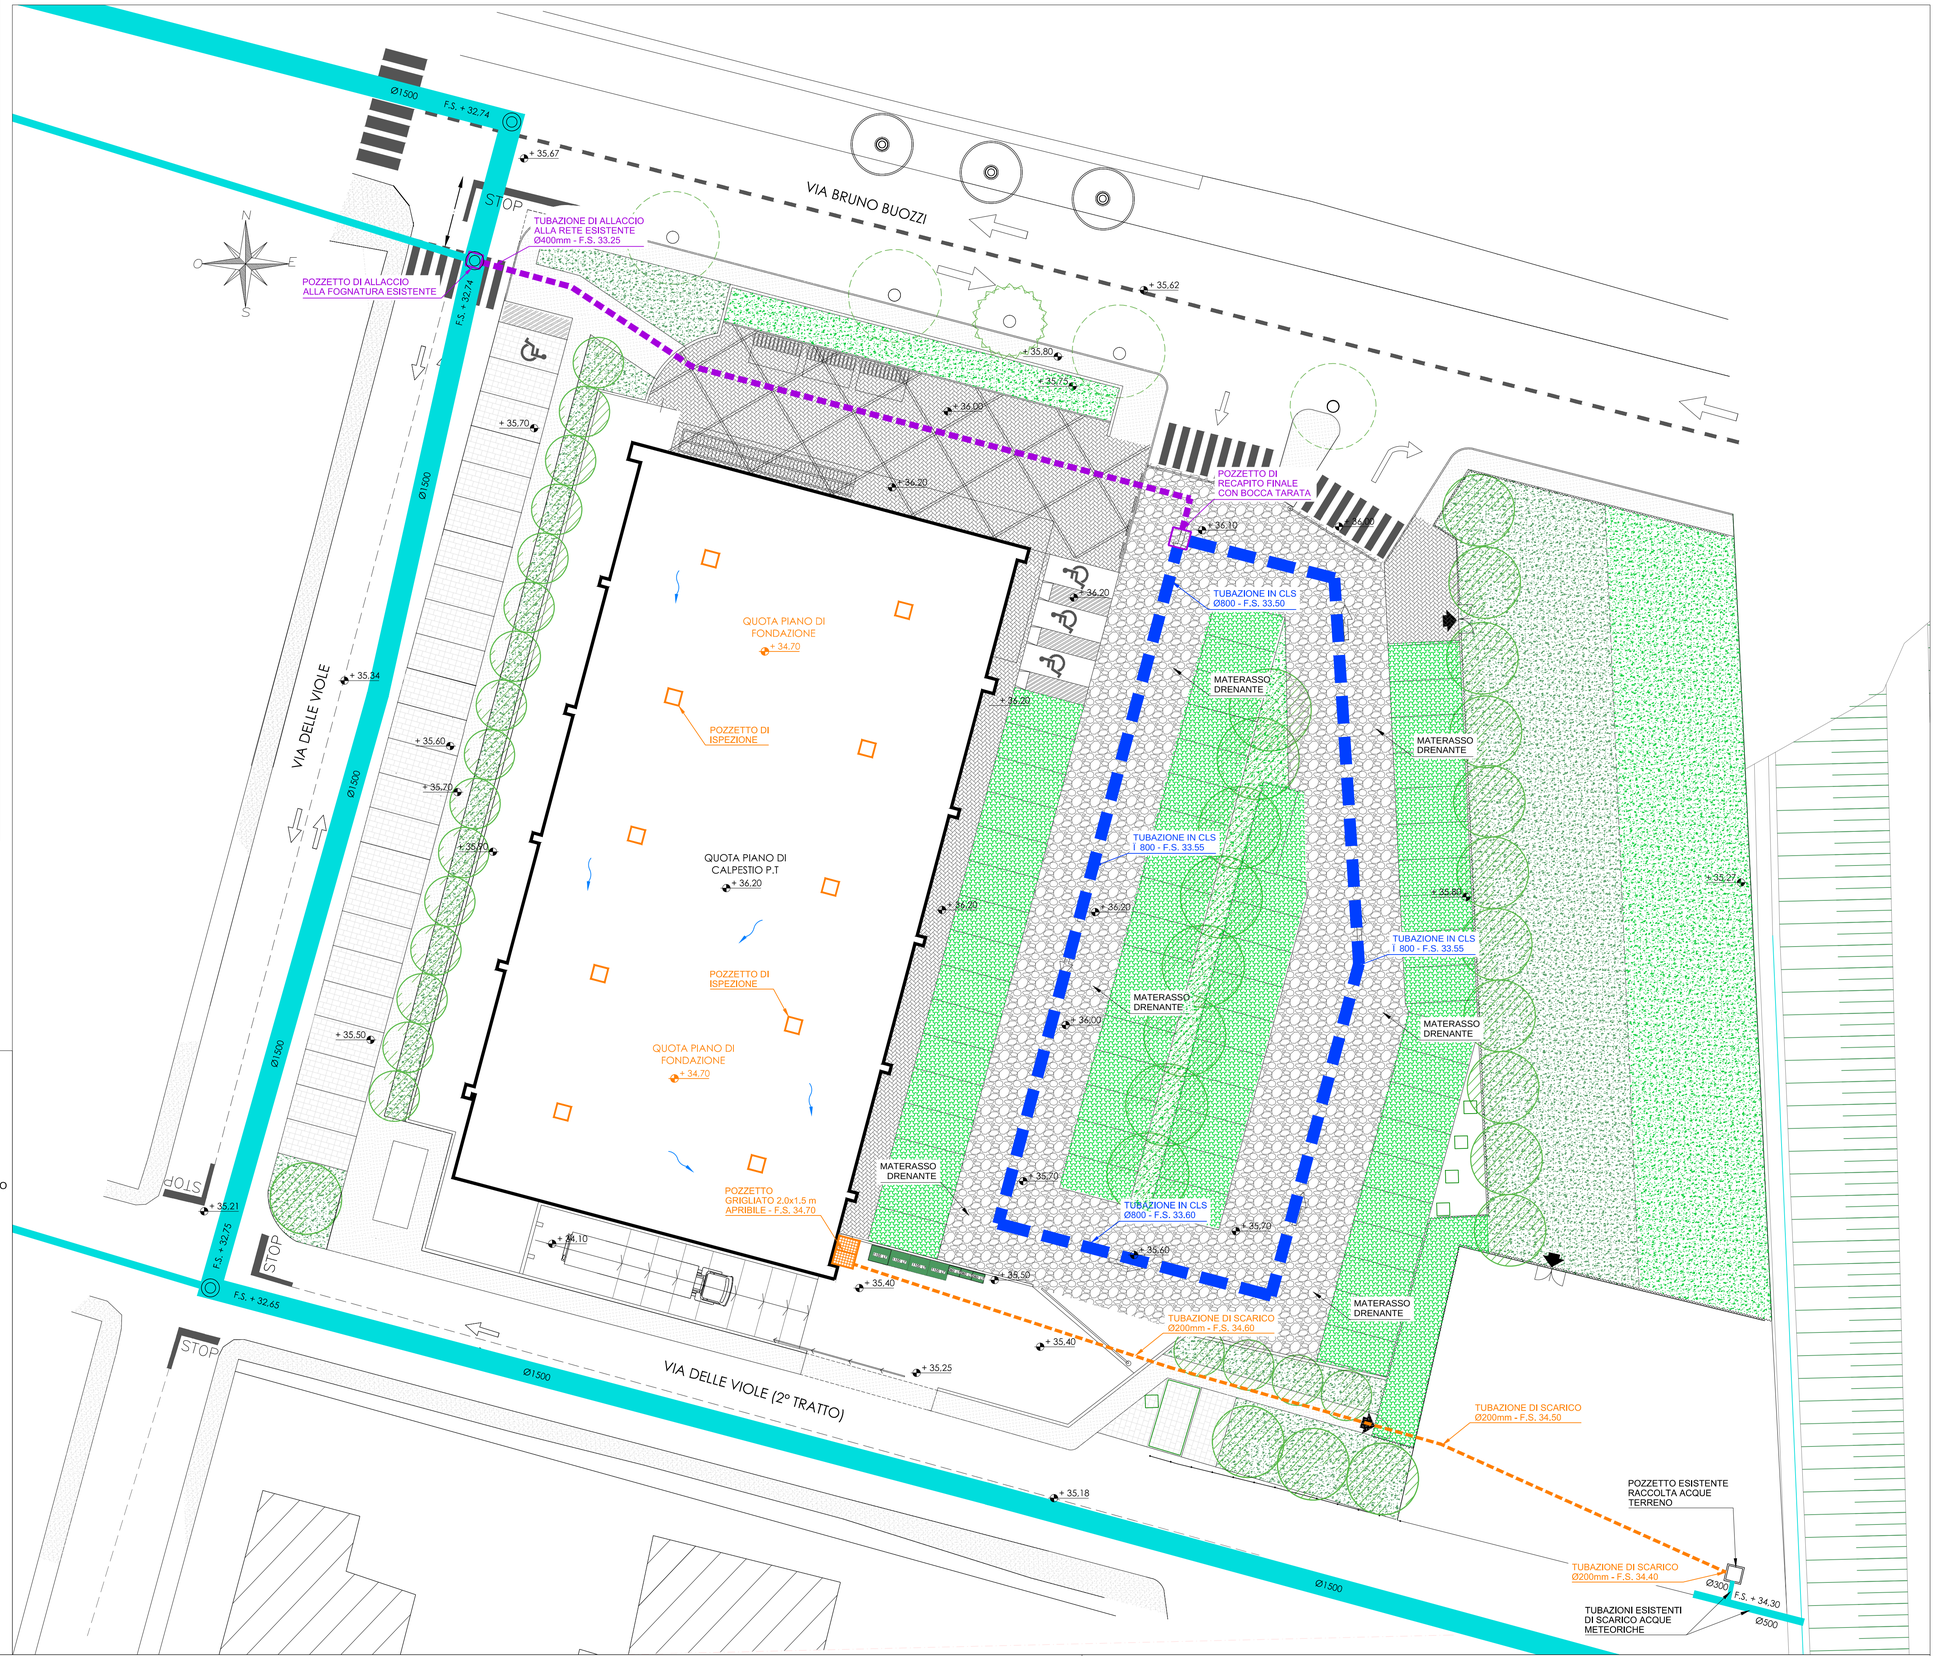

PARTICOLARE POZZETTO CON BOCCA TARATA - scala 1:20

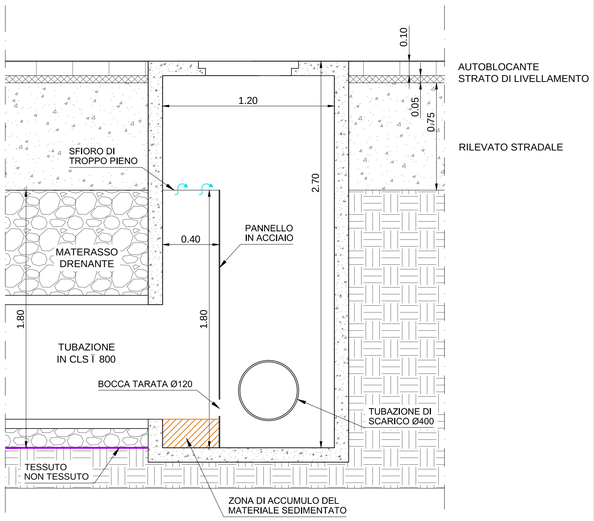

PARTICOLARE PANNELLO IN ACCIAIO INCERNIERATO CON APERTURA CIRCOLARE - scala 1:20

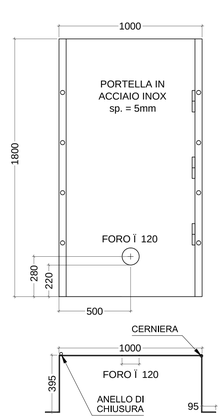

SEZIONE OPERE DI STOCCAGGIO IDRICO - scala 1:20

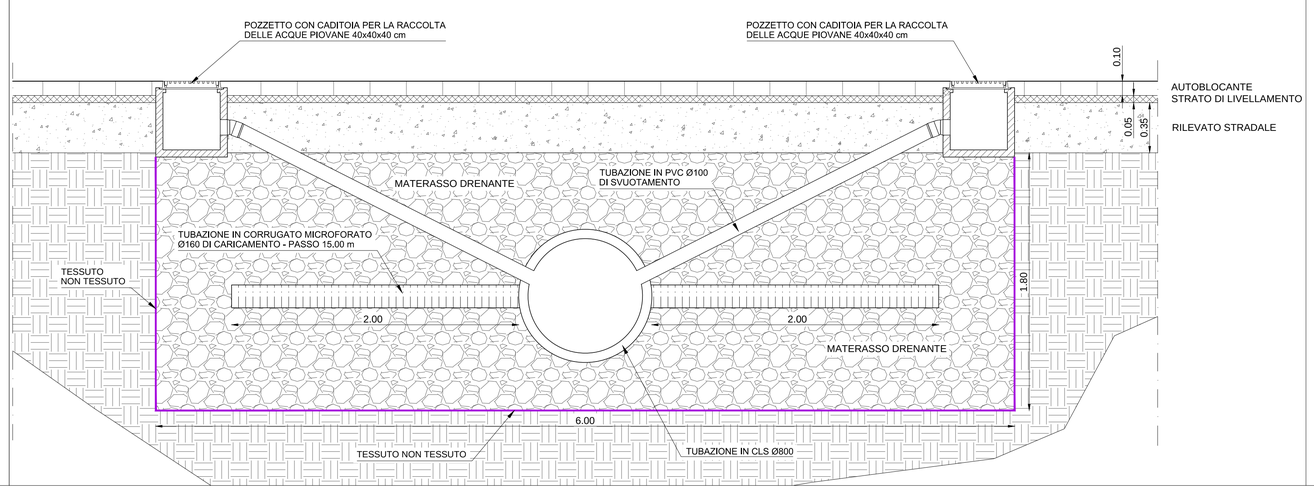
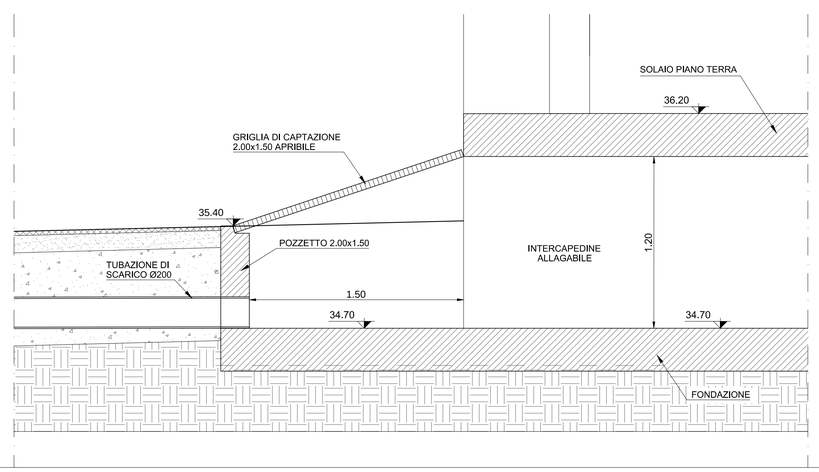
SEZIONE OPERE DI INTERCETTO - scala 1:20