
 COMUNE DI CAMPI BIENZIO	COMUNE DI CAMPI BIENZIO PROGETTO UNITARIO CONVENZIONATO denominato VIA BENEDETTO CROCE Campi Bisenzio	
	Tav. n° B6	Oggetto: DOCUMENTAZIONE FOTOGRAFICA
Scala: 1:500	Stato: attuale	
Data: 10/2019 Aggiornamento 1	Proprietà:	QUATTORDICI S.R.L. via Tassoni 60, 50013 - Campi Bisenzio - Fi. P. IVA 06361060483 email: alessio@casabellaimmobiliare.it PEC: quattordici@pec.it
	Progetto:	Architetto Stefano Carovani via Torricella 59 - Campi Bisenzio Albo Architetti di Firenze al n. 6366 cel. 347 8308517 email: stecarovani@gmail.com PEC: stefano.carovani@pec.architettifirenze.it
	Collaboratore al progetto:	Geometra Stefano Cecchi via Tassoni 60 Campi Bisenzio Collegio geometri di Firenze al n. 6001/17 cel. 340 3745439 email: stefanococchi1@hotmail.com PEC: stefano.cecchi@geopec.it

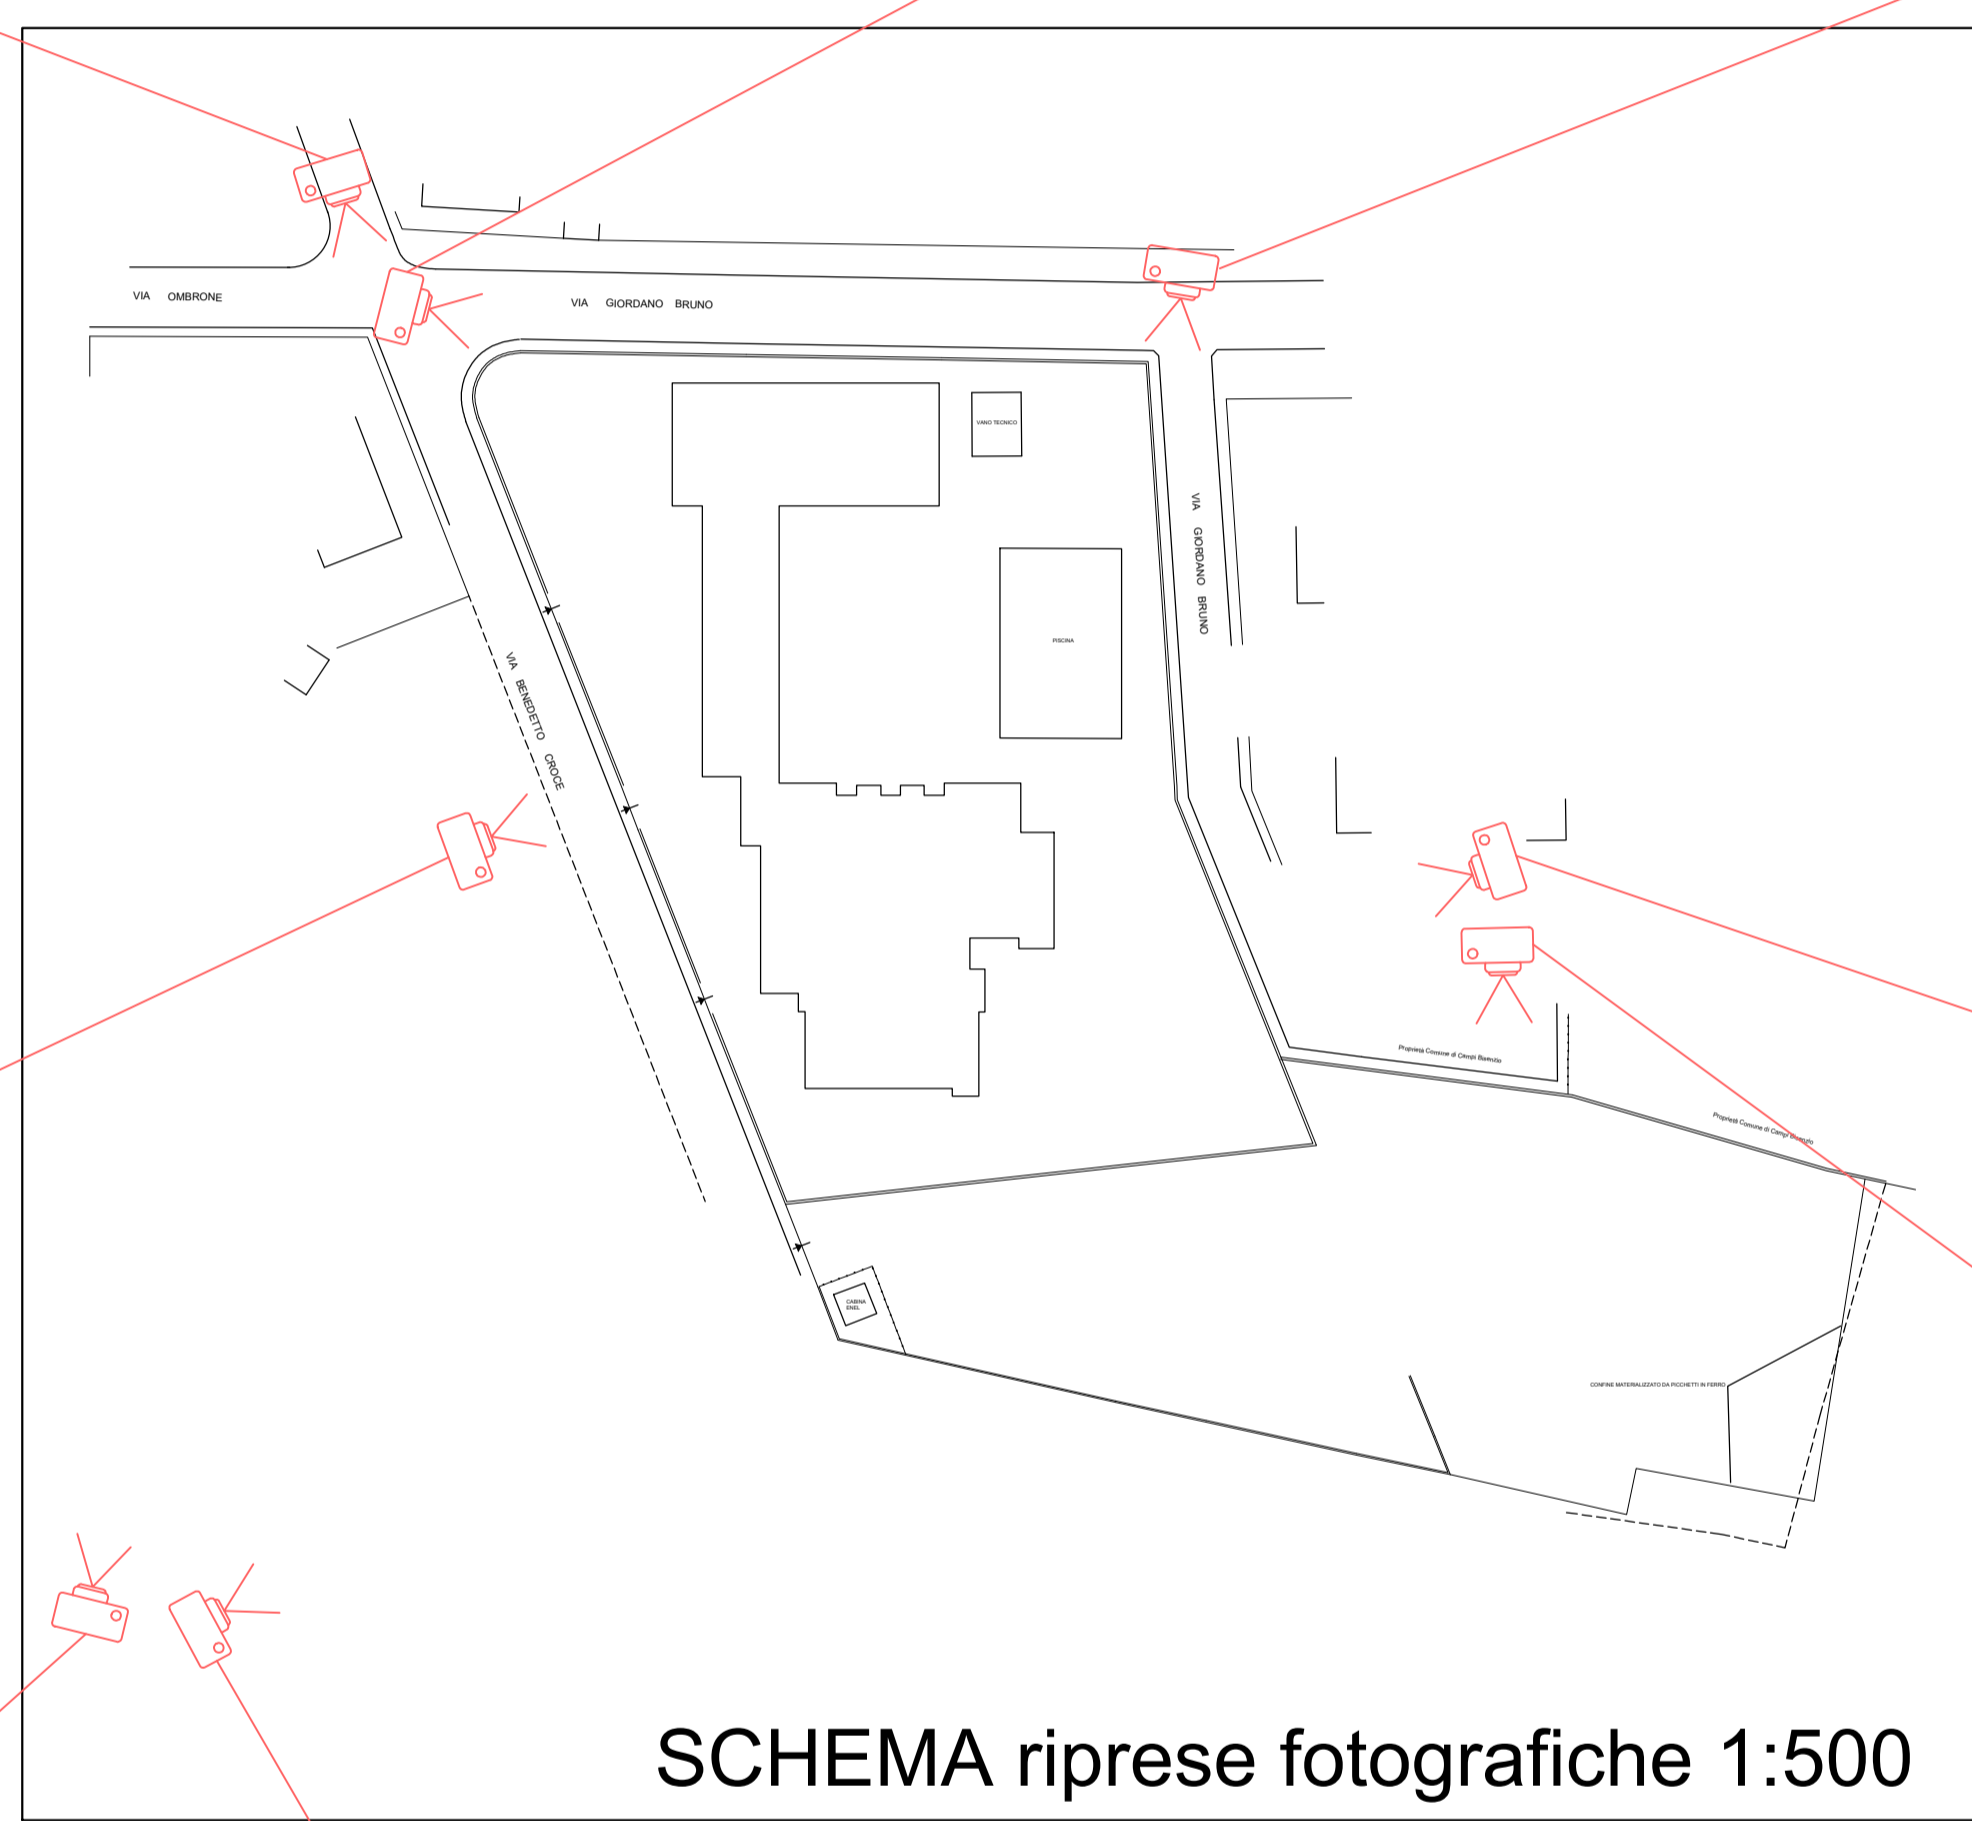

Vista d'insieme da Google earth 2018

In primo piano l'area da cedere al Comune

In primo piano l'area da cedere al Comune

Vista d'insieme da Google earth 2018