



 <p>COMUNE DI CAMPI BISENZIO</p>	<p>COMUNE DI CAMPI BISENZIO</p> <p>PROGETTO UNITARIO CONVENZIONATO denominato VIA BENEDETTO CROCE Campi Bisenzio</p>	
	<p>Tav. n° E8F r1</p>	<p>Oggetto: PROGETTO - SEZIONI</p>
<p>Scala: 1:200</p>	<p>Stato: progetto</p>	
<p>Data: 01/2023</p> <p>Aggiornamento r1</p>	<p>Proprietà: QUATTORDICI S.R.L. Via Tassoni 60, 50013 - Campi Bisenzio - FI. P. IVA 06361060463 email: alessio@casabellaimmobiliare.it PEC: quattordici@pec.it</p>	<p>Progetto: Architetto Stefano Carovani via Torricella 59 - Campi Bisenzio Albo Architetti di Firenze al n. 6366 cel. 347 8308517 email: stecarovani@gmail.com PEC: stefano.carovani@pec.architettilirenze.it</p>
	<p>Collaboratore al progetto: Geometra Stefano Cecchi via Tassoni 60 Campi Bisenzio Collegio geometri di Firenze al n. 6001/17 cel. 340 3745439 email: stefanococchi@hotmail.com PEC: stefano.cocchi@geopec.it</p>	

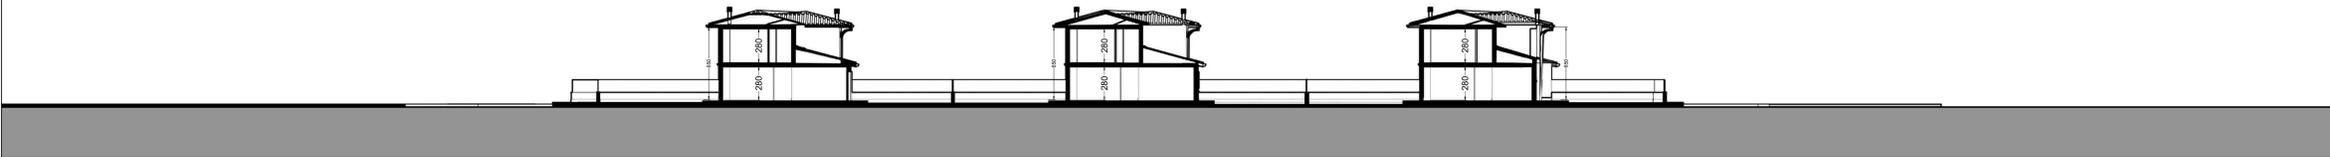

SEZIONE A-A'




SEZIONE B-B'

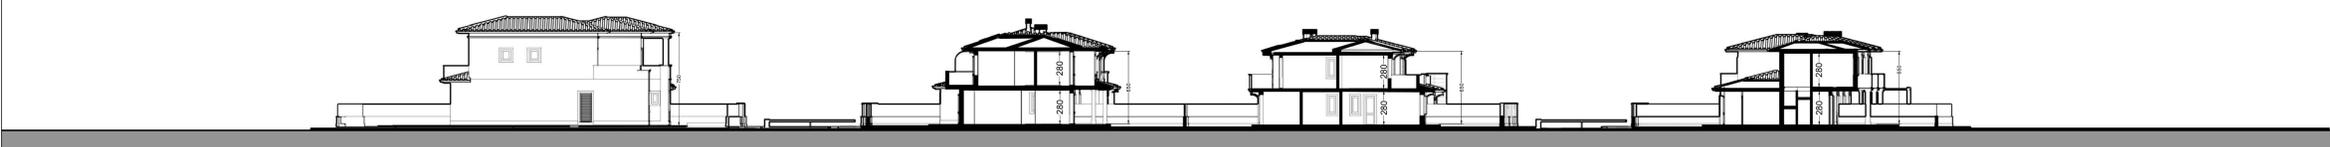


SEZIONE C-C'



PIANTA Scala 1:1000

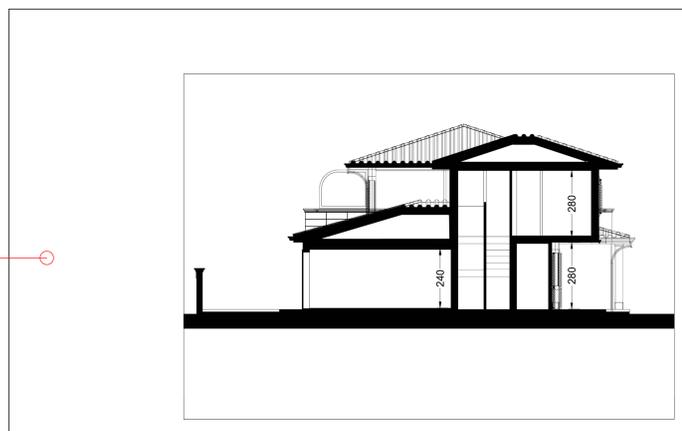

DETTAGLIO Sezione D-D' su autorimessa LOTTO 7 - SCALA 1:100

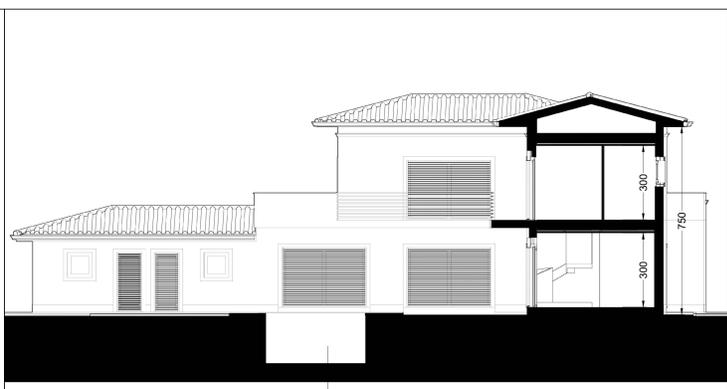

DETTAGLIO Sezione E-E' su lotto 09 - SCALA 1:100

Piscina interrata