COMUNE DI CAMPI BISENZIO

PROGETTO UNITARIO CONVENZIONATO

denominato

VIA BENEDETTO CROCE

Campi Bisenzio

Tav. n°

E8G

r2

Oggetto:

PROGETTO - SEZIONI AMBIENTALI

Scala:

1:200

Stato: progetto

Data:

10/2023

Aggiornamento

r2

Proprietà: QUATTORDICI S.R.L.

via Tassoni 60, 50013 - Campi Bisenzio - FI,
P. IVA 06361060463
email: alessio@casabellaimmobiliare.it
PEC: quattordici@pec.it

Progetto: Architetto Stefano Carovani

via Fattorello 8 Campi Bisenzio
Ord. Architetti di Firenze al n. 6366
cel. 347 6308617
email: stecarovani@gmail.com
PEC: stefano.carovani@pec.architettifirenze.it

Collaboratore al progetto: Geometra Stefano Cecchi

via Tassoni 60 Campi Bisenzio
Collegio geometri di Firenze al n. 6001/17
cel. 340 3745435
email: stefanocecchi1@hotmail.com
PEC: stefano.cecchi@geopec.it

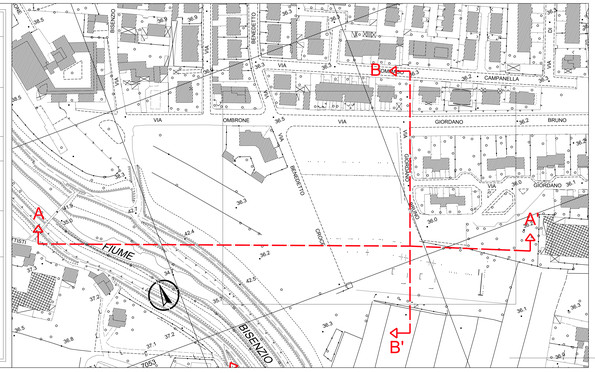

Planimetria

scala 1:1000

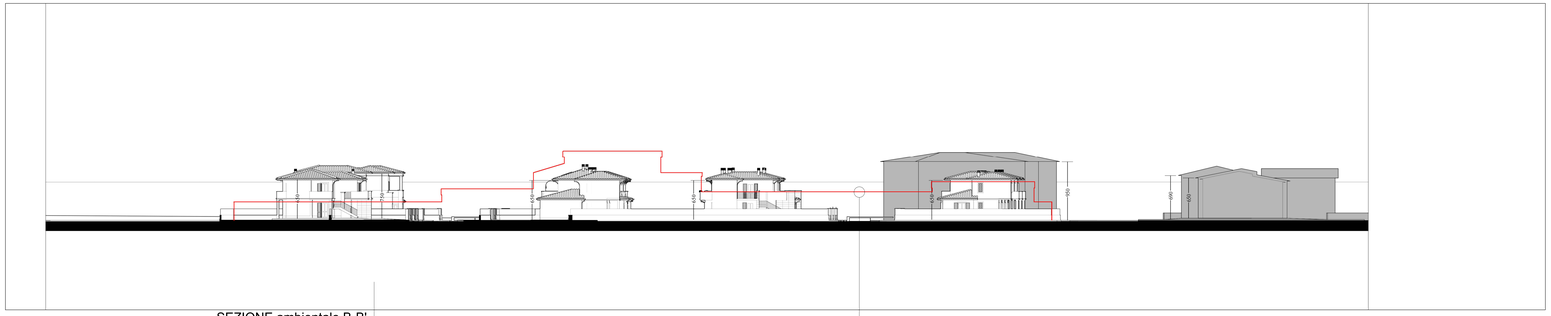

SEZIONE ambientale B-B'

SEZIONE ambientale A-A'
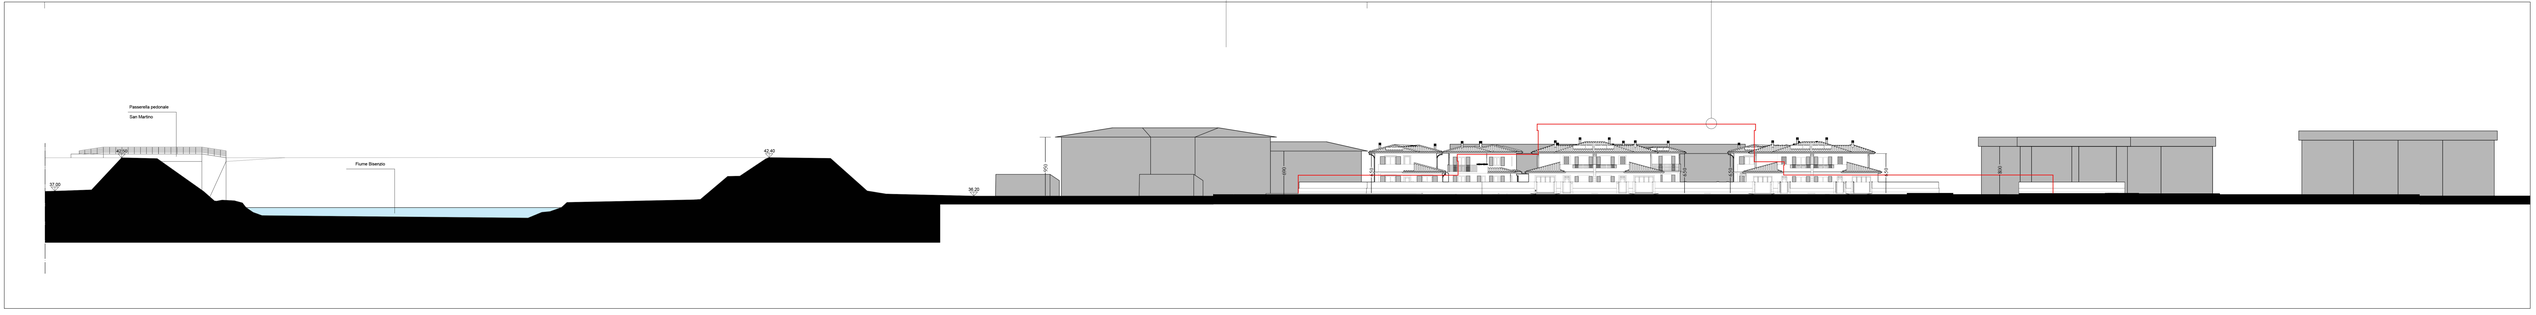
Profilo edificio attuale