




 <p>COMUNE DI CAMPI BISENZIO</p>		<p>COMUNE DI CAMPI BISENZIO</p>
<p>COMUNE DI CAMPI BISENZIO</p>		
<p>Tav. n°</p> <p>E8M</p>	<p>Oggetto:</p> <p>PROGETTO - DETT. LOTTO 04 piante, prospetti e sezioni</p>	<p>Stato: progetto</p>
<p>Scala:</p> <p>1:100 1:500</p>	<p>Proprietà:</p> <p>QUATTORDICI S.R.L. via Tassoni 60, 50013 - Campi Bisenzio - Fi. P. IVA 06361060483 email: alesio@casabellaimmobiliare.it PEC: quattordici@pec.it</p>	<p>Progetto:</p> <p>Architetto Stefano Carovani via Torricella 59 - Campi Bisenzio Albo Architetti di Firenze al n. 6366 cel. 347 8308517 email: stecarovani@gmail.com PEC: stefano.carovani@pec.architettilfirenze.it</p>
<p>Data:</p> <p>09/2023</p> <p>Aggiornamento</p> <p>0</p>	<p>Collaboratore al progetto:</p> <p>Geometra Stefano Cecchi via Tassoni 60 Campi Bisenzio Collegio geometri di Firenze al n. 6001/17 cel. 340 3745439 email: stefanocecchi1@hotmail.com PEC: stefano.cecchi@geopec.it</p>	

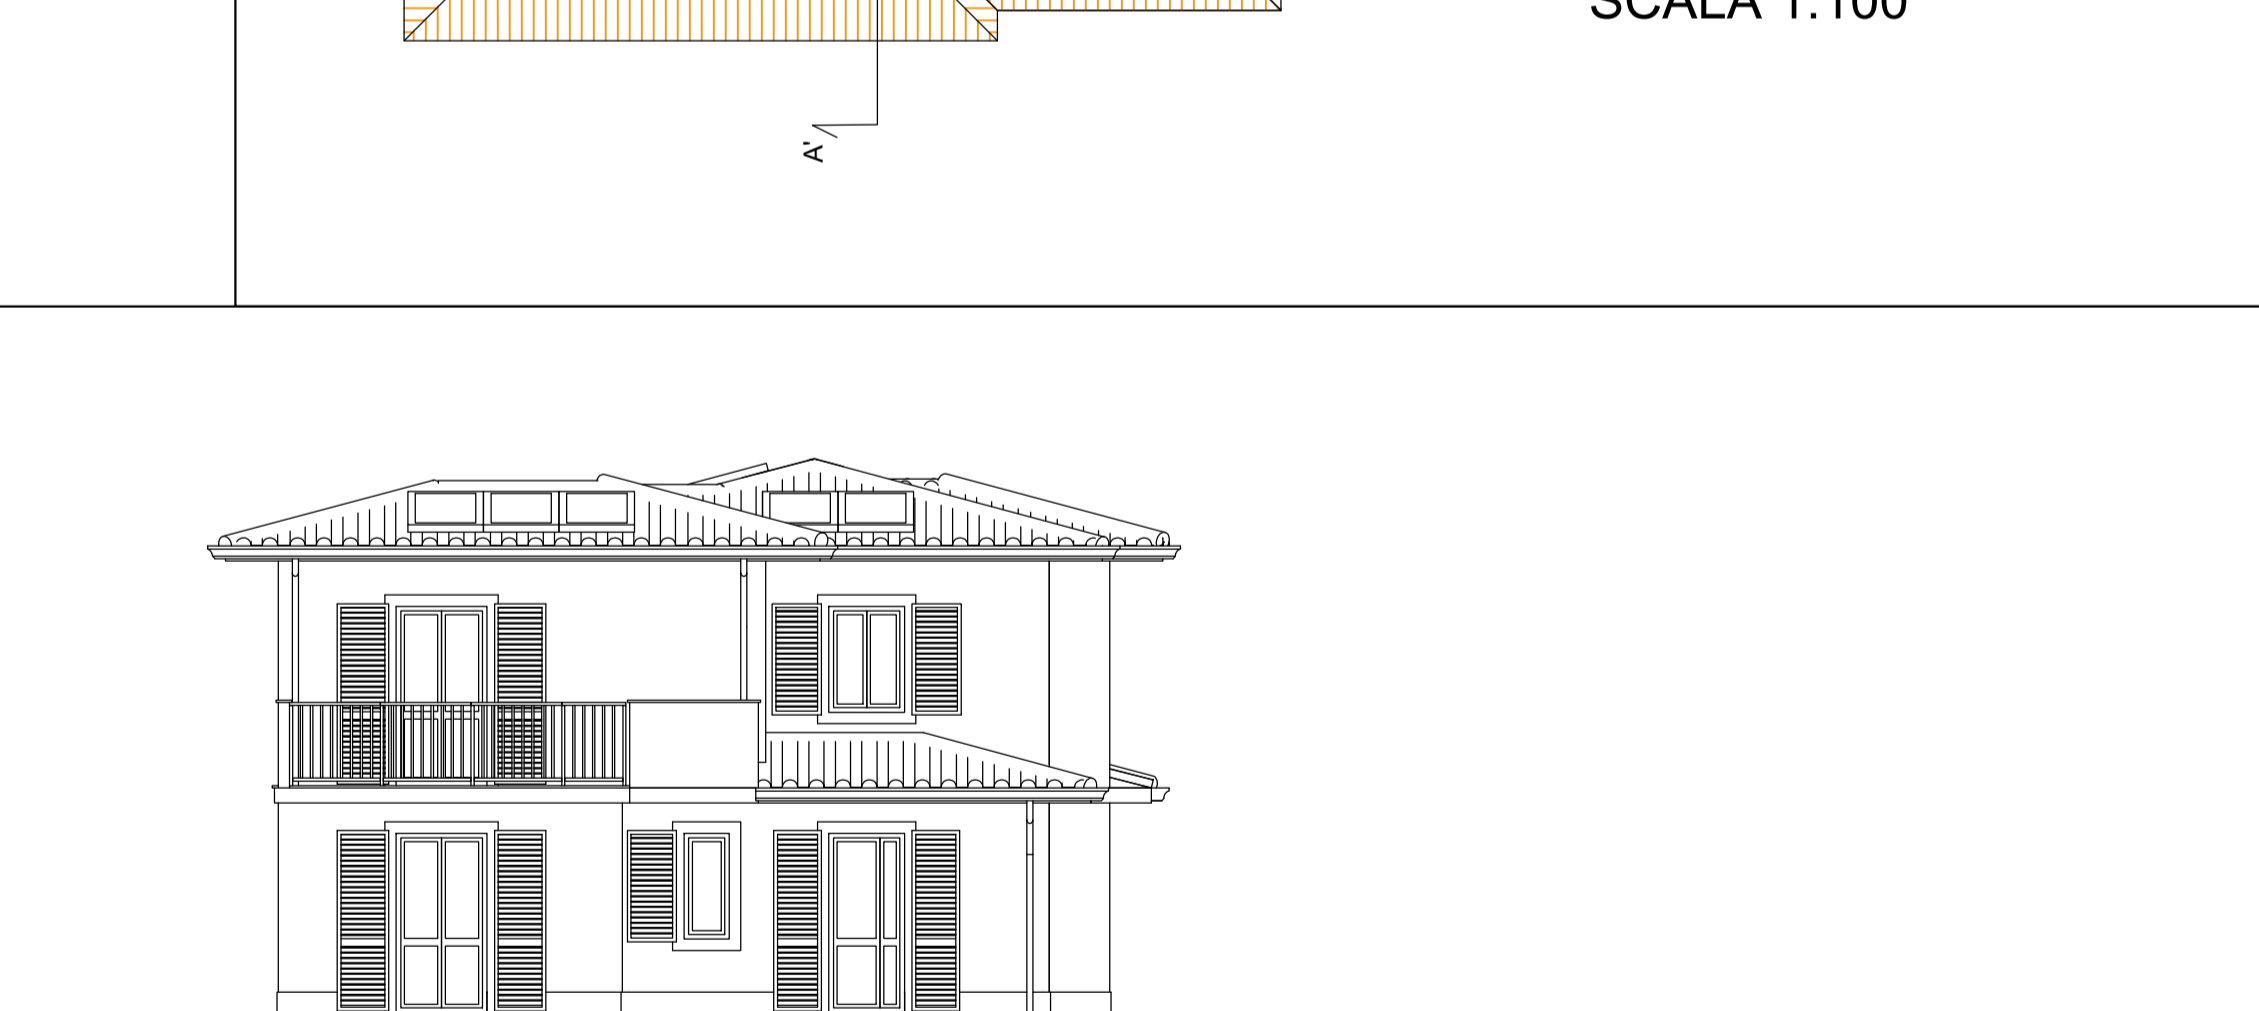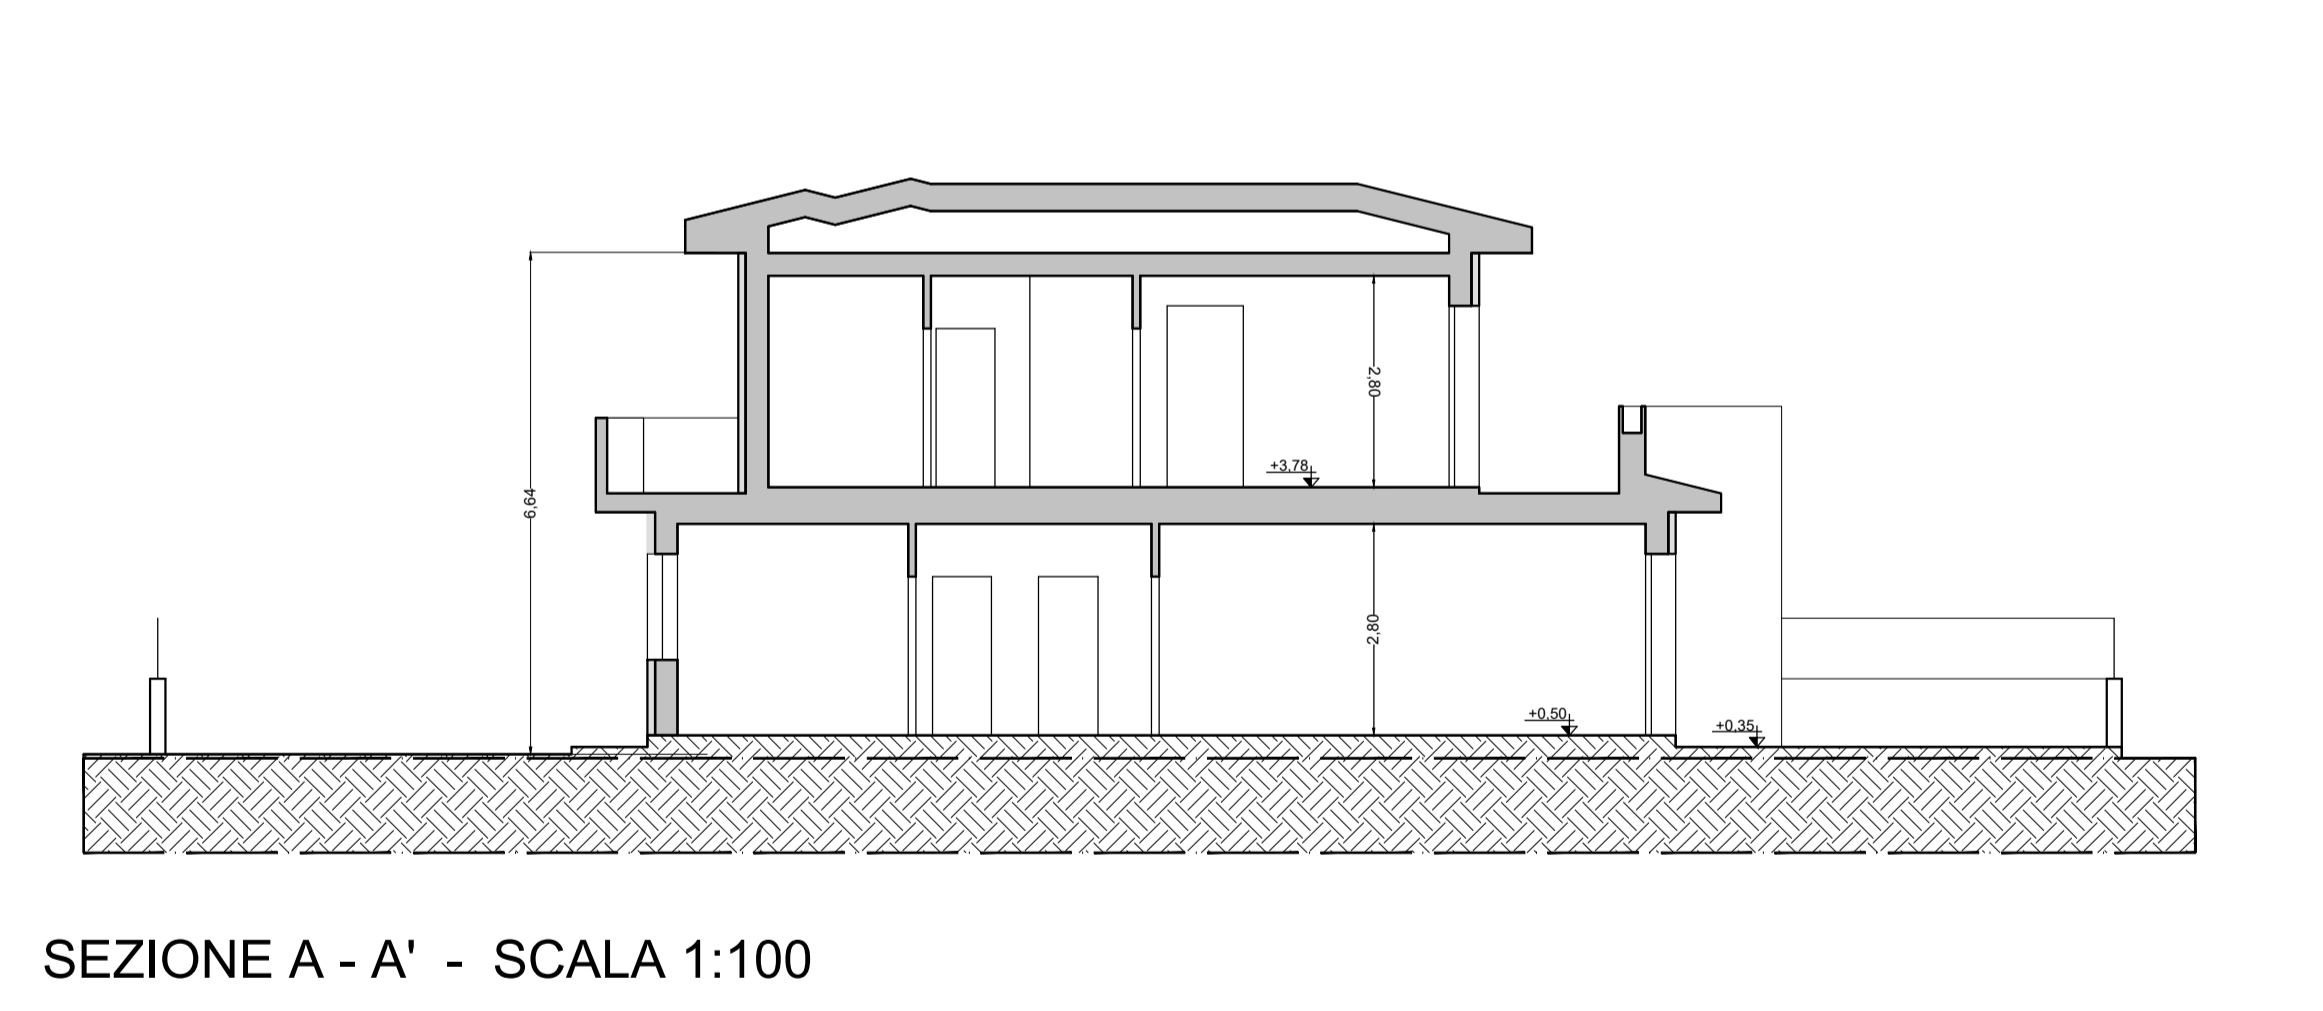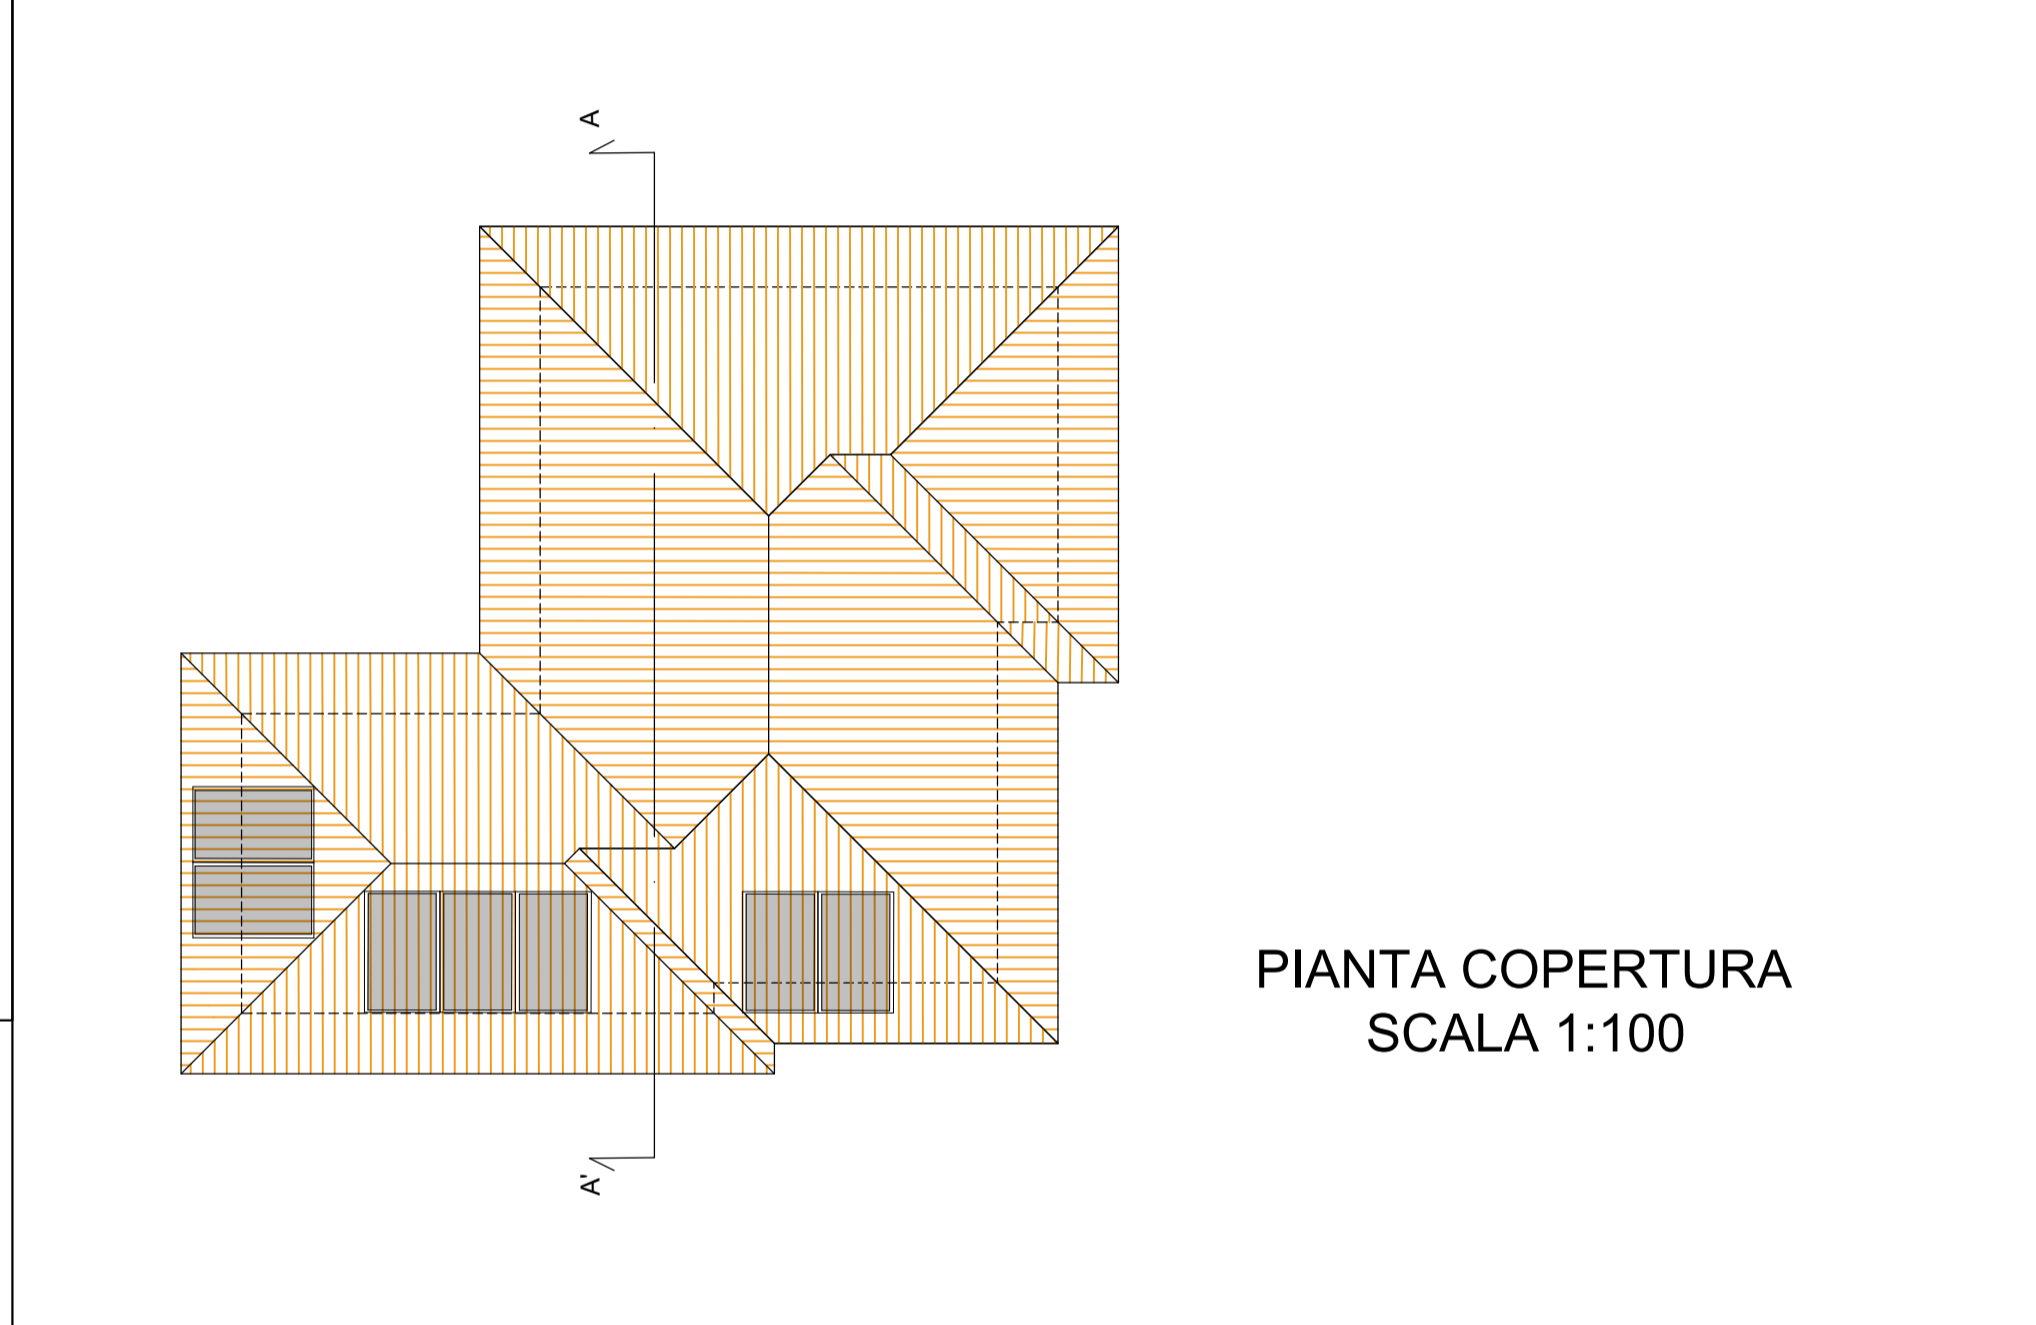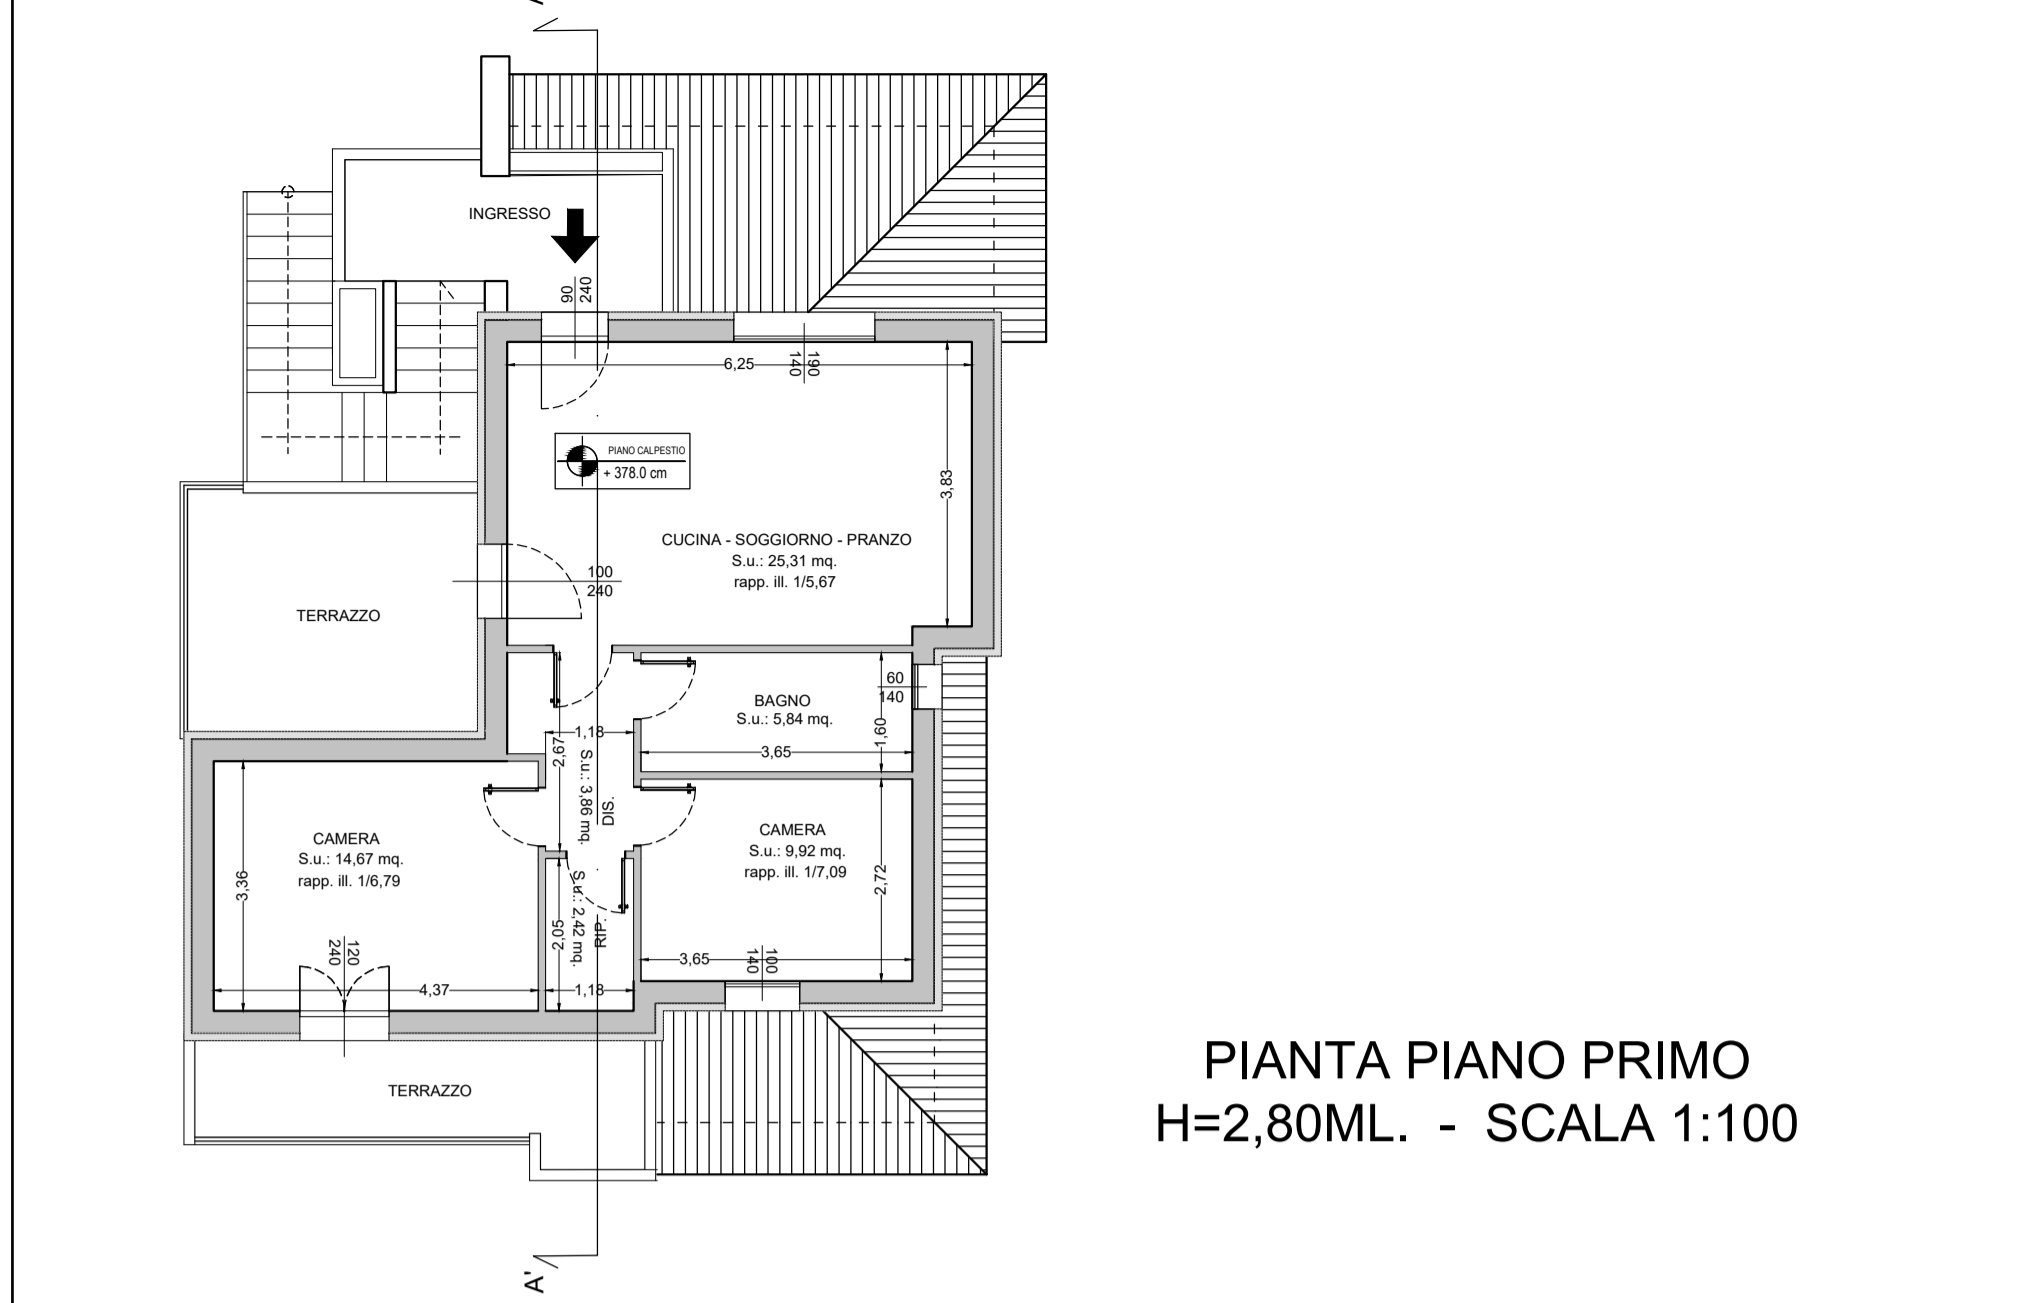

INDIVIDUAZIONE LOTTO - SCALA 1:500

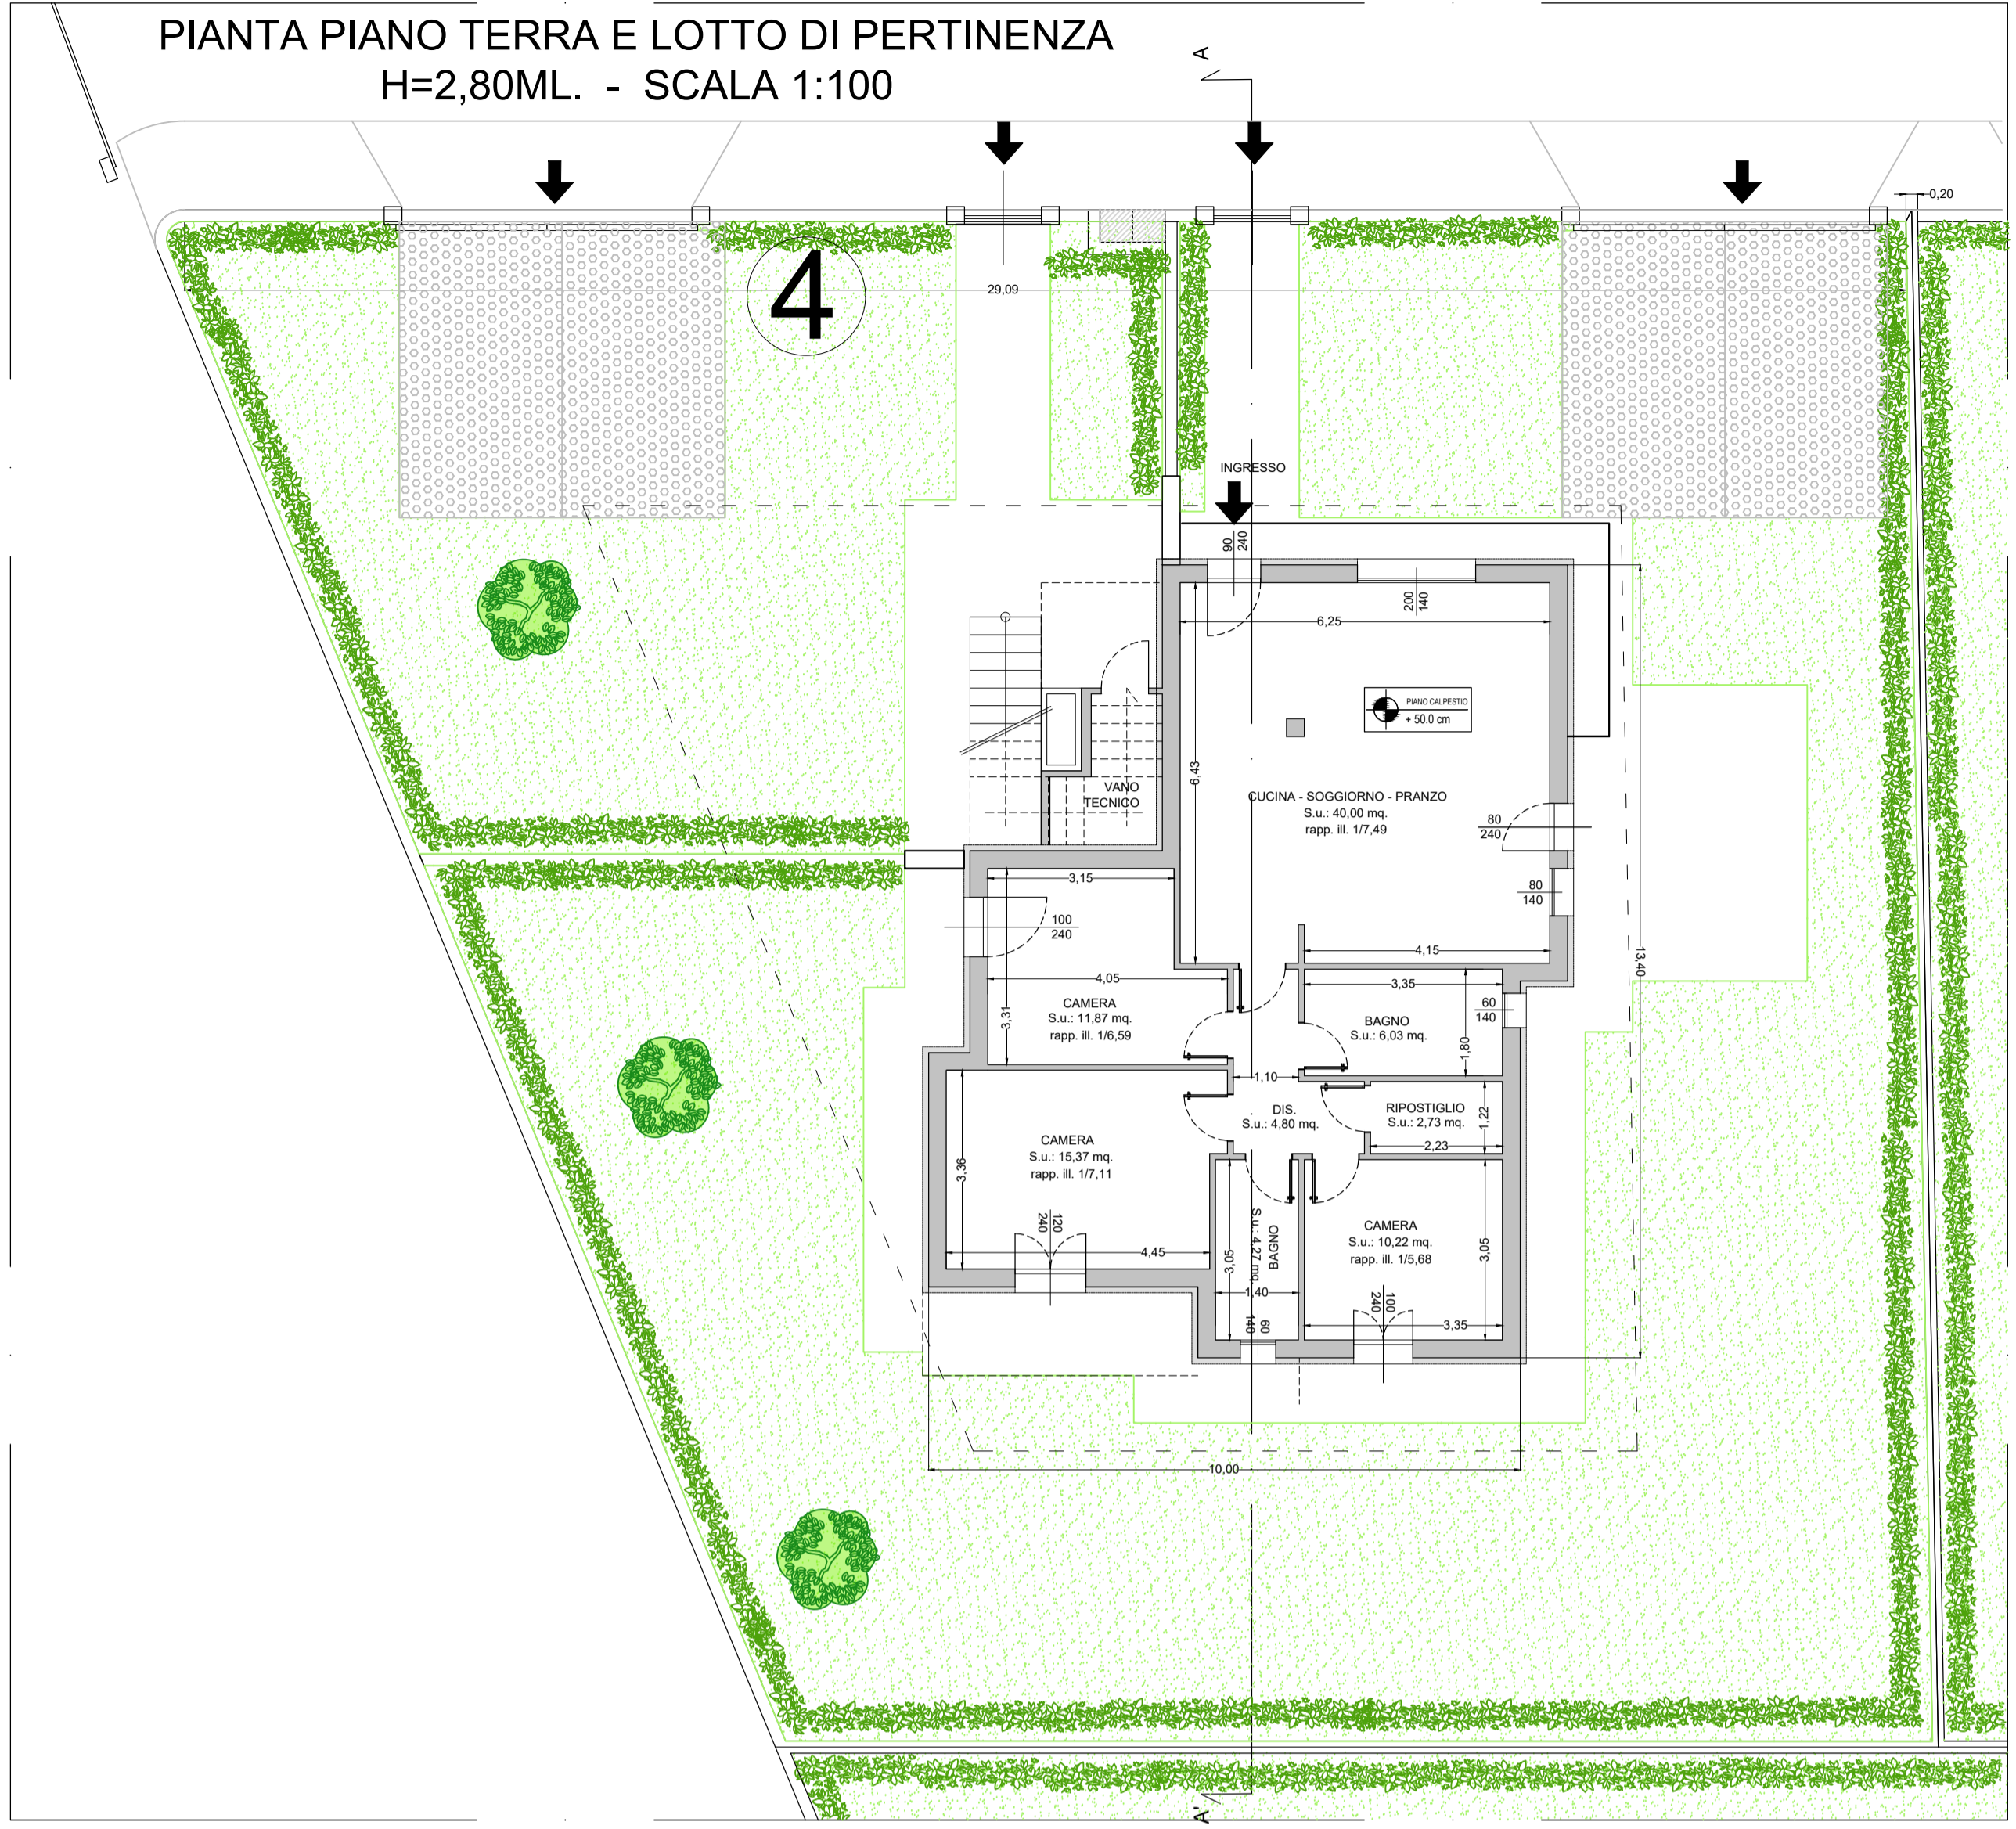