

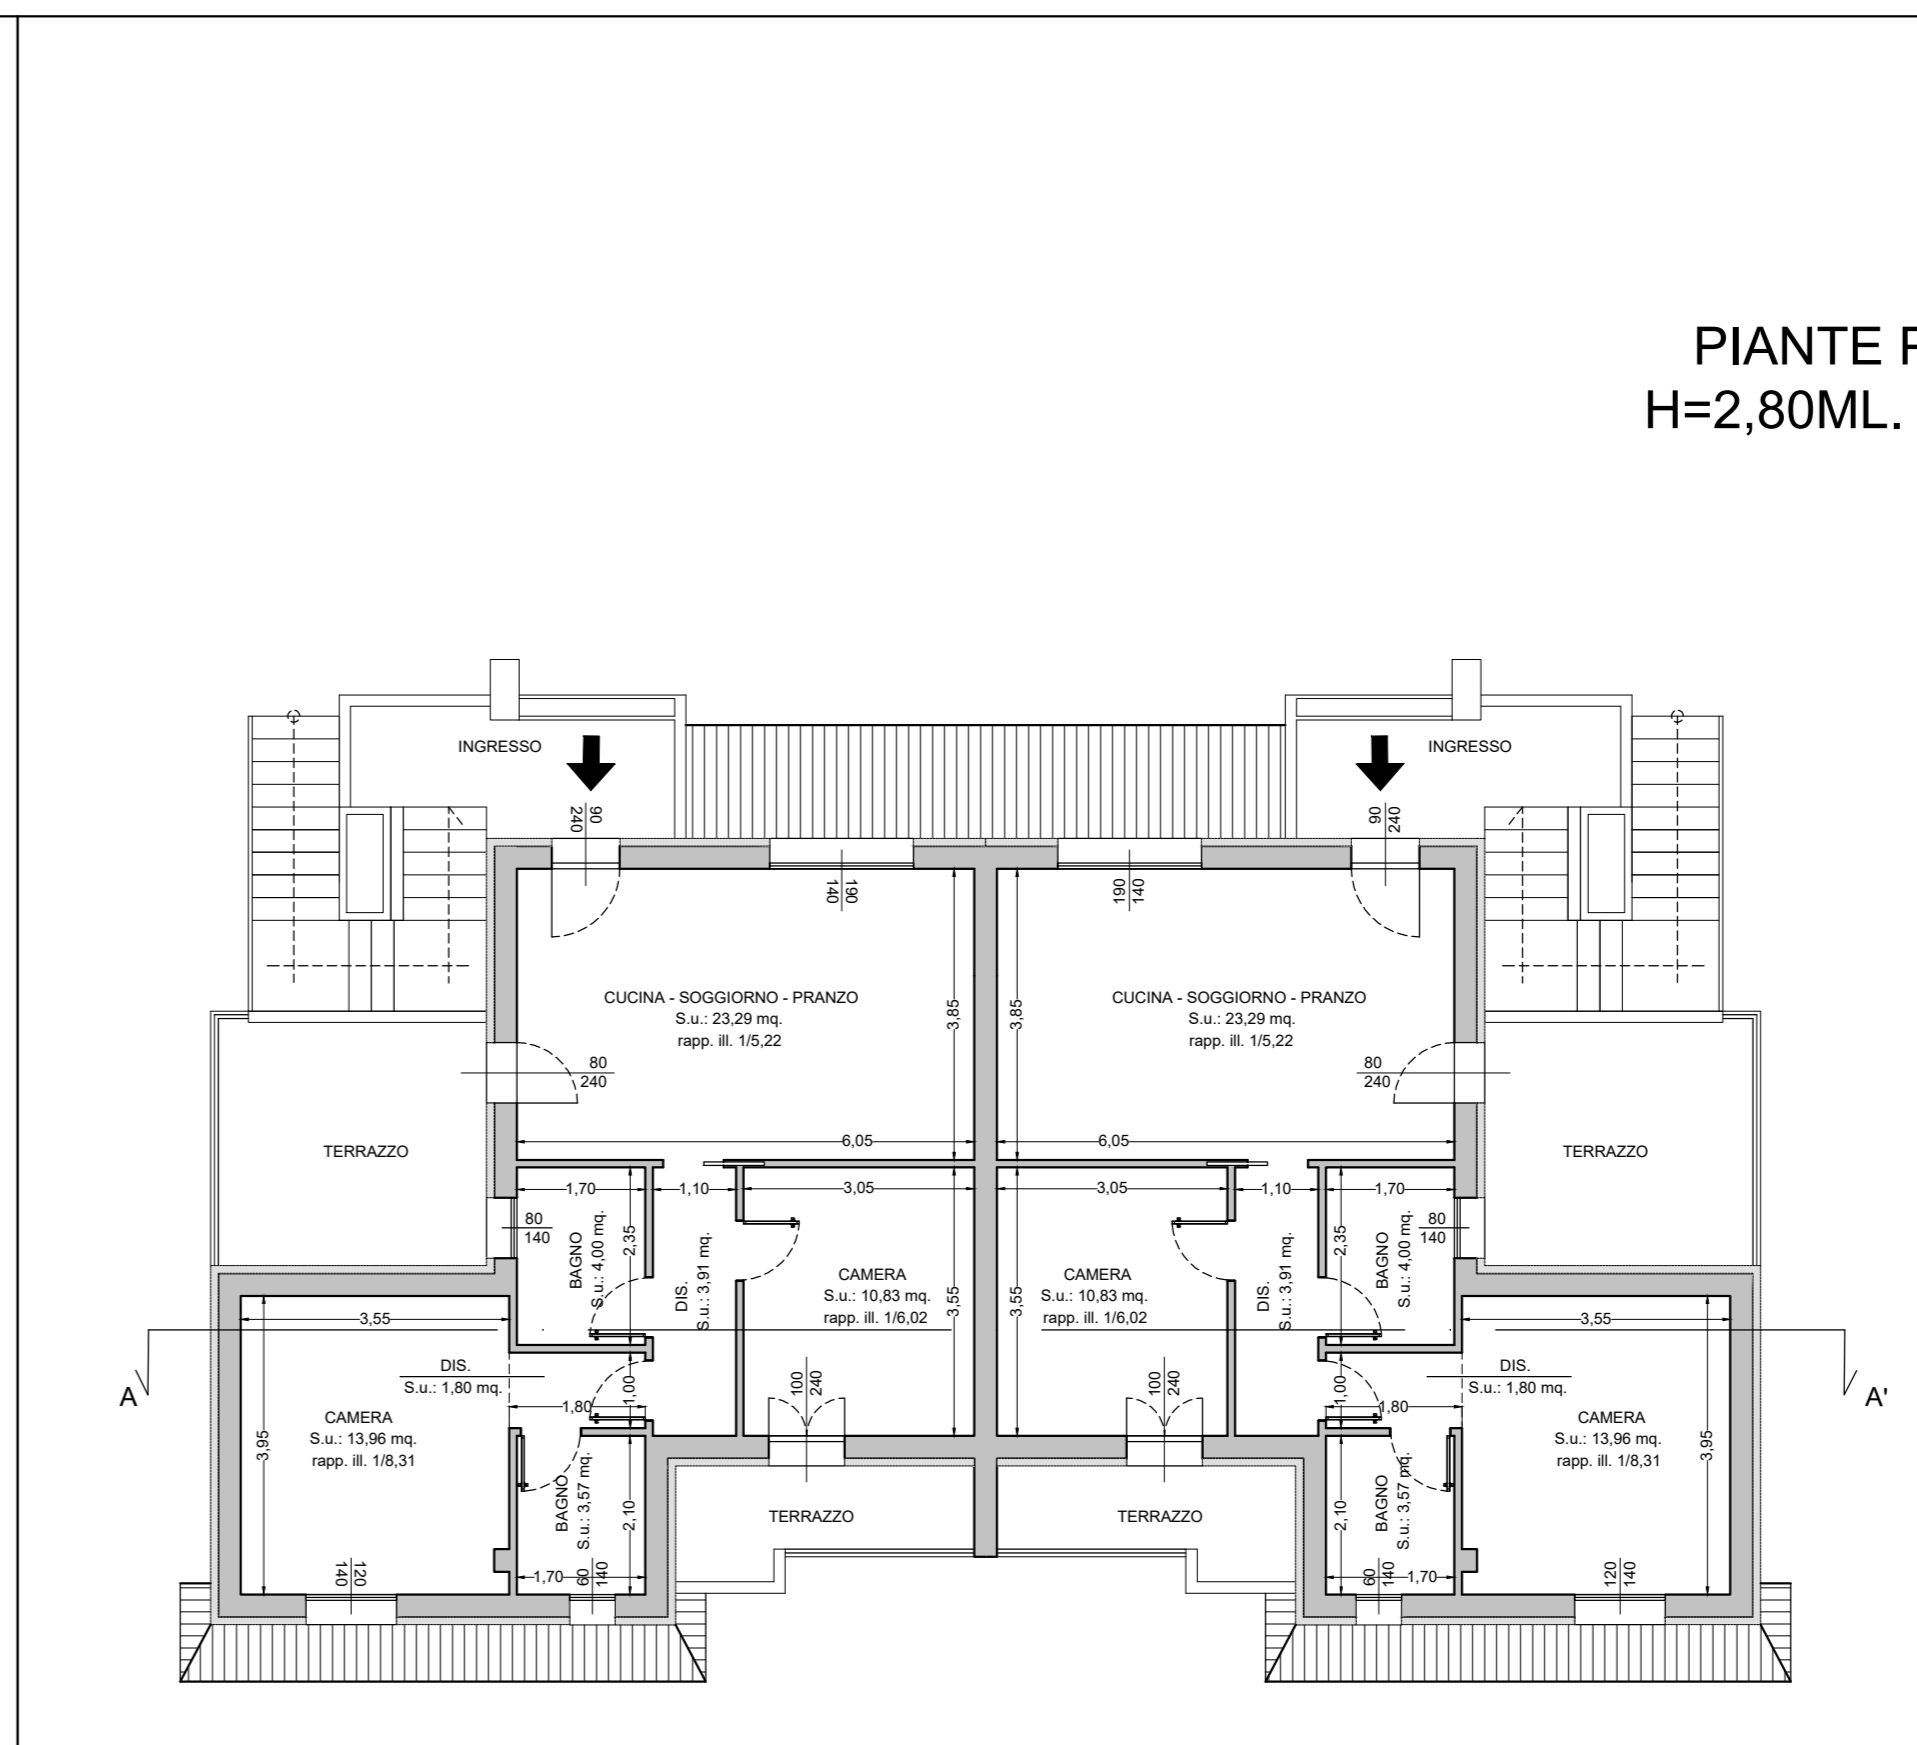


| | |
|---|---|
|  <p>COMUNE DI CAMPI BISENZIO</p> | <p>COMUNE DI CAMPI BISENZIO</p> <p>PROGETTO UNITARIO CONVENZIONATO denominato VIA BENEDETTO CROCE Campi Bisenzio</p> |
| | <p>Tav. n° E8U</p> |
| <p>Scala: 1:100 1:500</p> | <p>Oggetto: PROGETTO - DETT. LOTTO 12 piante, prospetti e sezioni</p> |
| <p>Data: 09/2023 Aggiornamento 0</p> | <p>Stato: progetto</p> |
| | <p>Proprietà: QUATTORDICI S.R.L. via Tassoni 60, 50013 - Campi Bisenzio - FI. P. IVA 06361060483 email: alessio@casabellaimmobiliare.it PEC: quattordici@pec.it</p> |
| | <p>Progetto: Architetto Stefano Carovani via Torricella 59 - Campi Bisenzio Albo Architetti di Firenze al n. 6396 cel. 347.6308517 email: stefanocarovani@gmail.com PEC: stefanocarovani@pec.architettilfirenze.it</p> |
| | <p>Collaboratore al progetto: Geometra Stefano Cecchi via Tassoni 60 Campi Bisenzio Collegio geometri di Firenze al n. 6001/17 cel. 340 3745439 email: stefanococchi1@hotmail.com PEC: stefano.cecchi@geopec.it</p> |

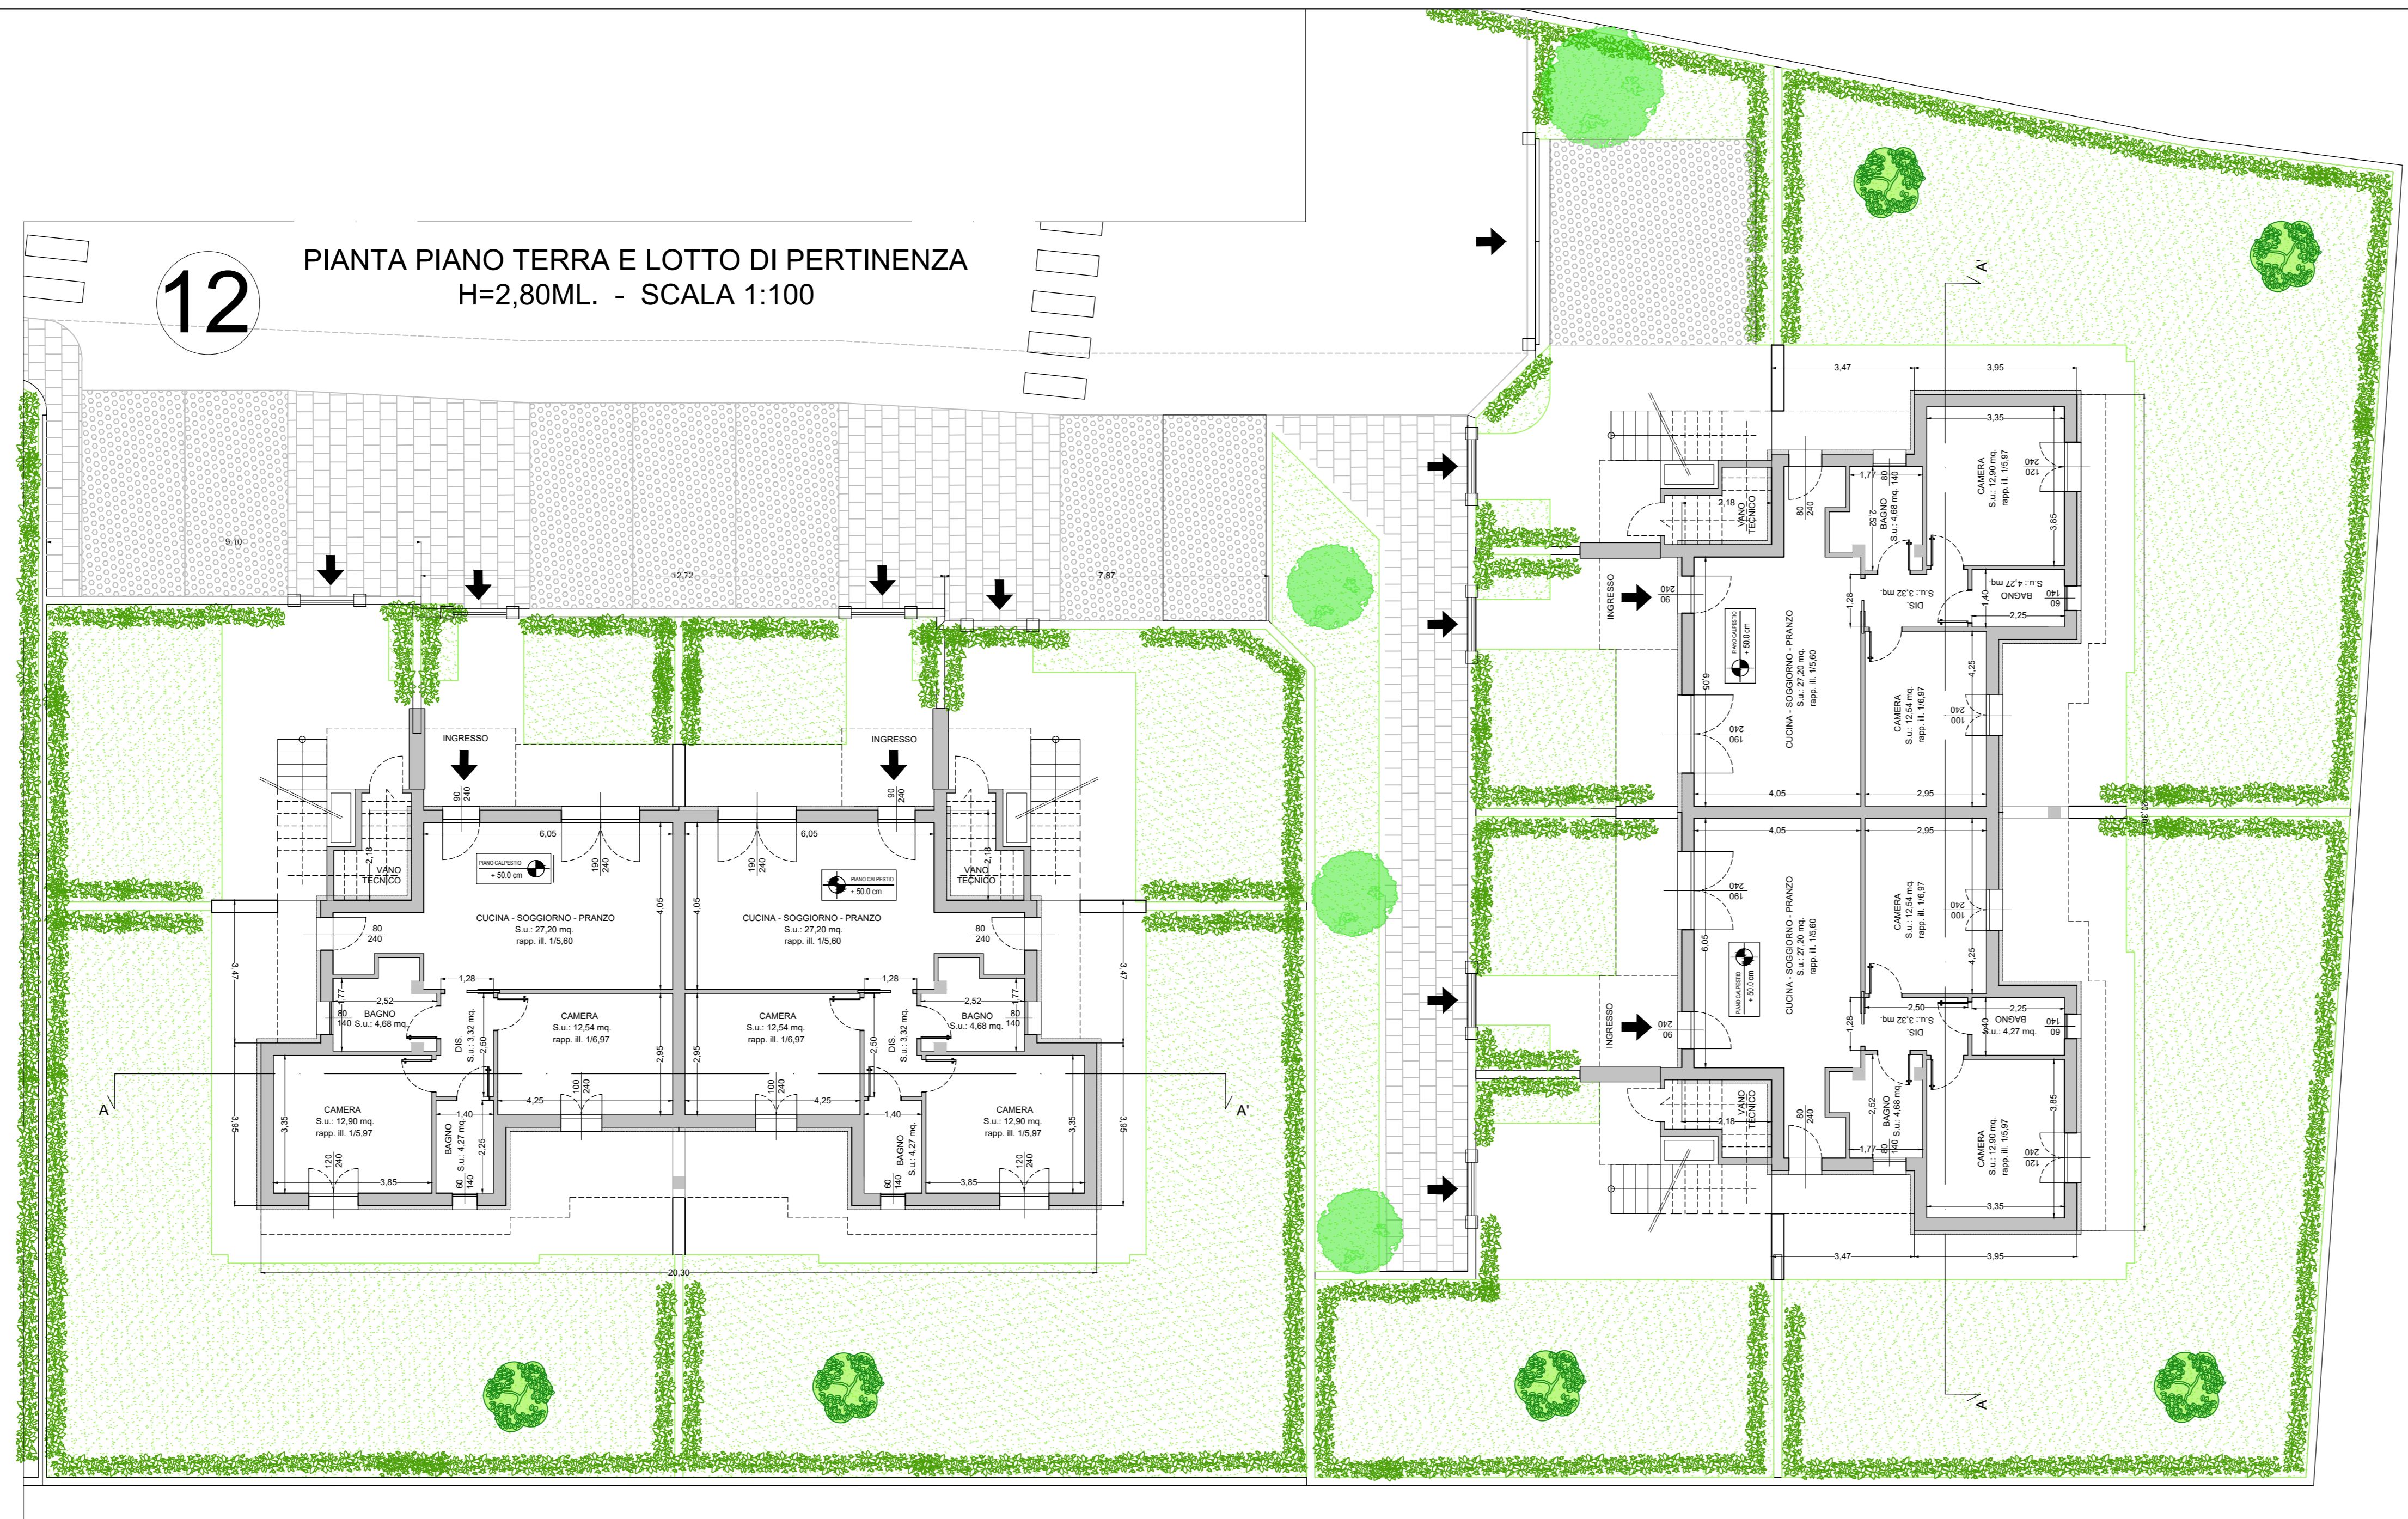

PIANTE PIANO PRIMO
H=2,80ML. - SCALA 1:100

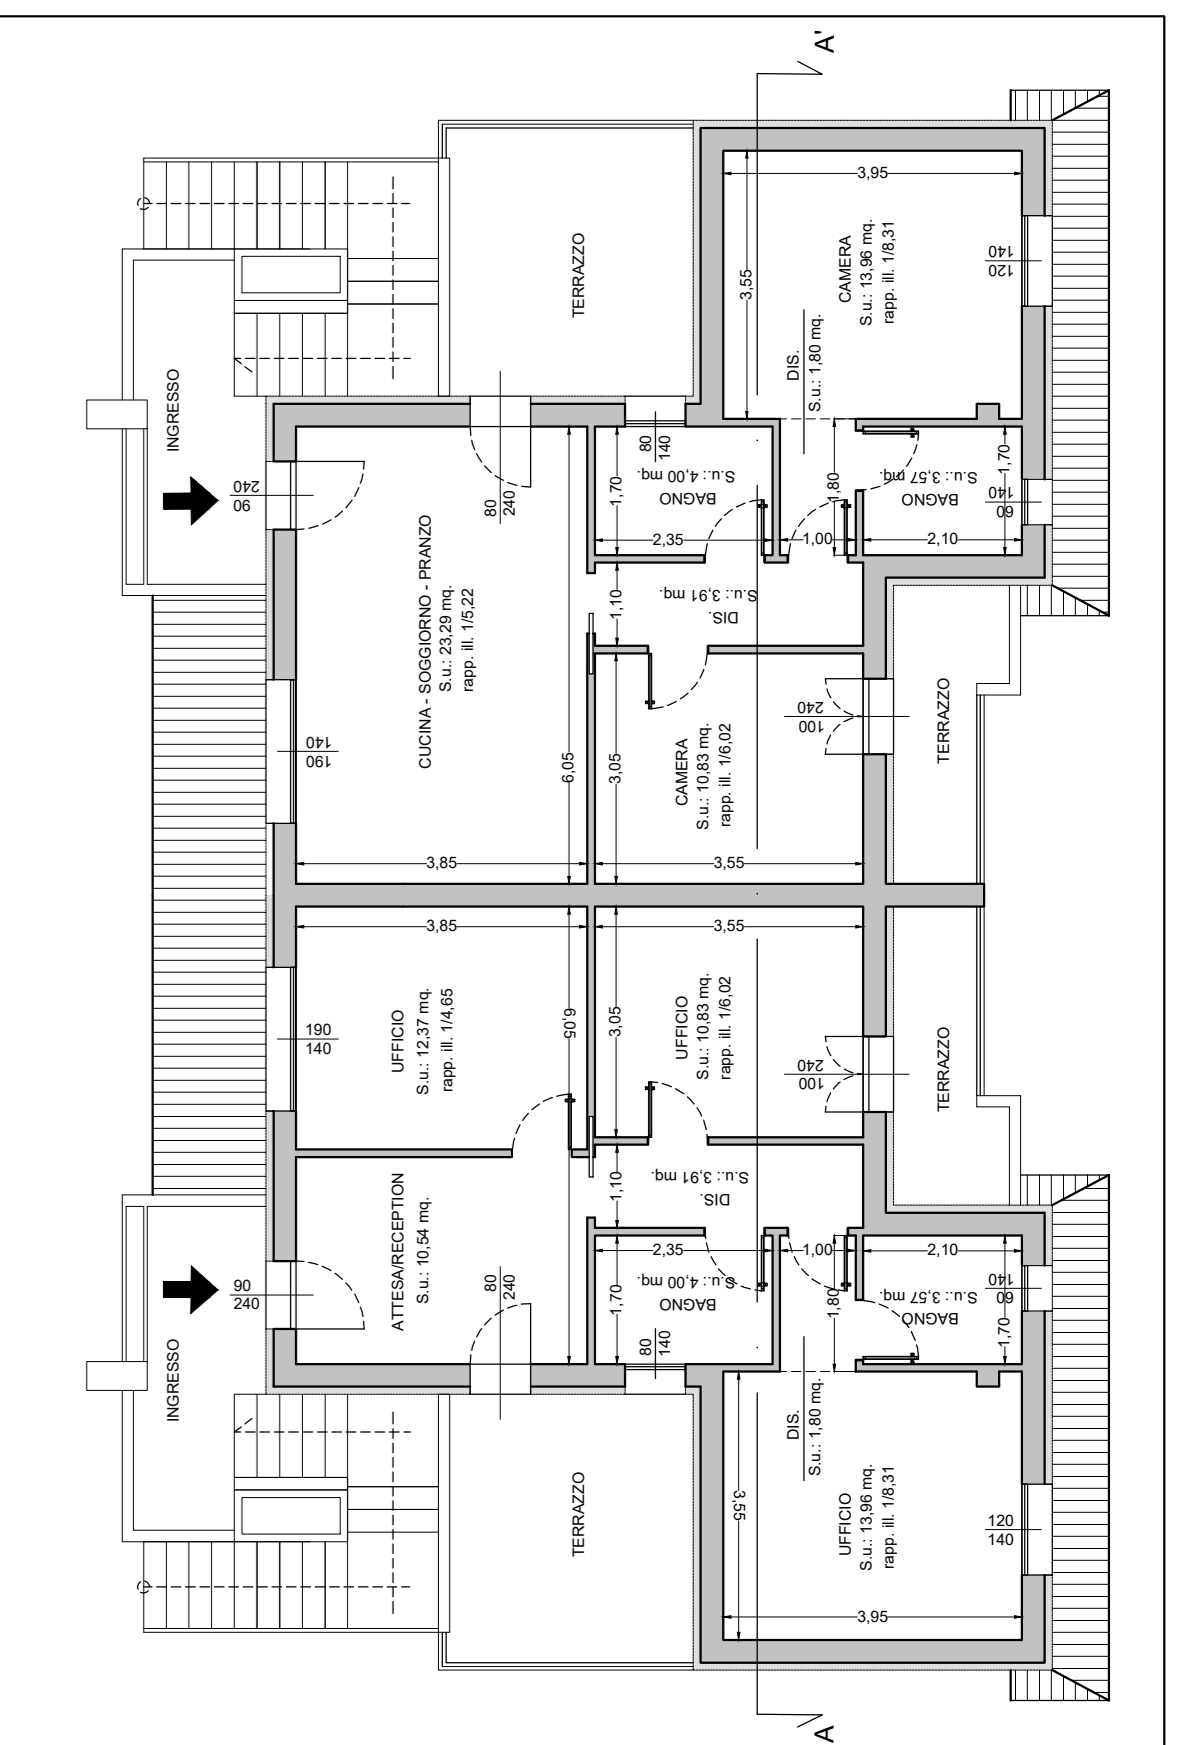

PROSPETTO FRONTALE - SCALA 1:100




PROSPETTO TERGALE - SCALA 1:100






PROSPETTO LATERALE DESTRO - SCALA 1:100



PROSPETTO LATERALE SINISTRO - SCALA 1:100

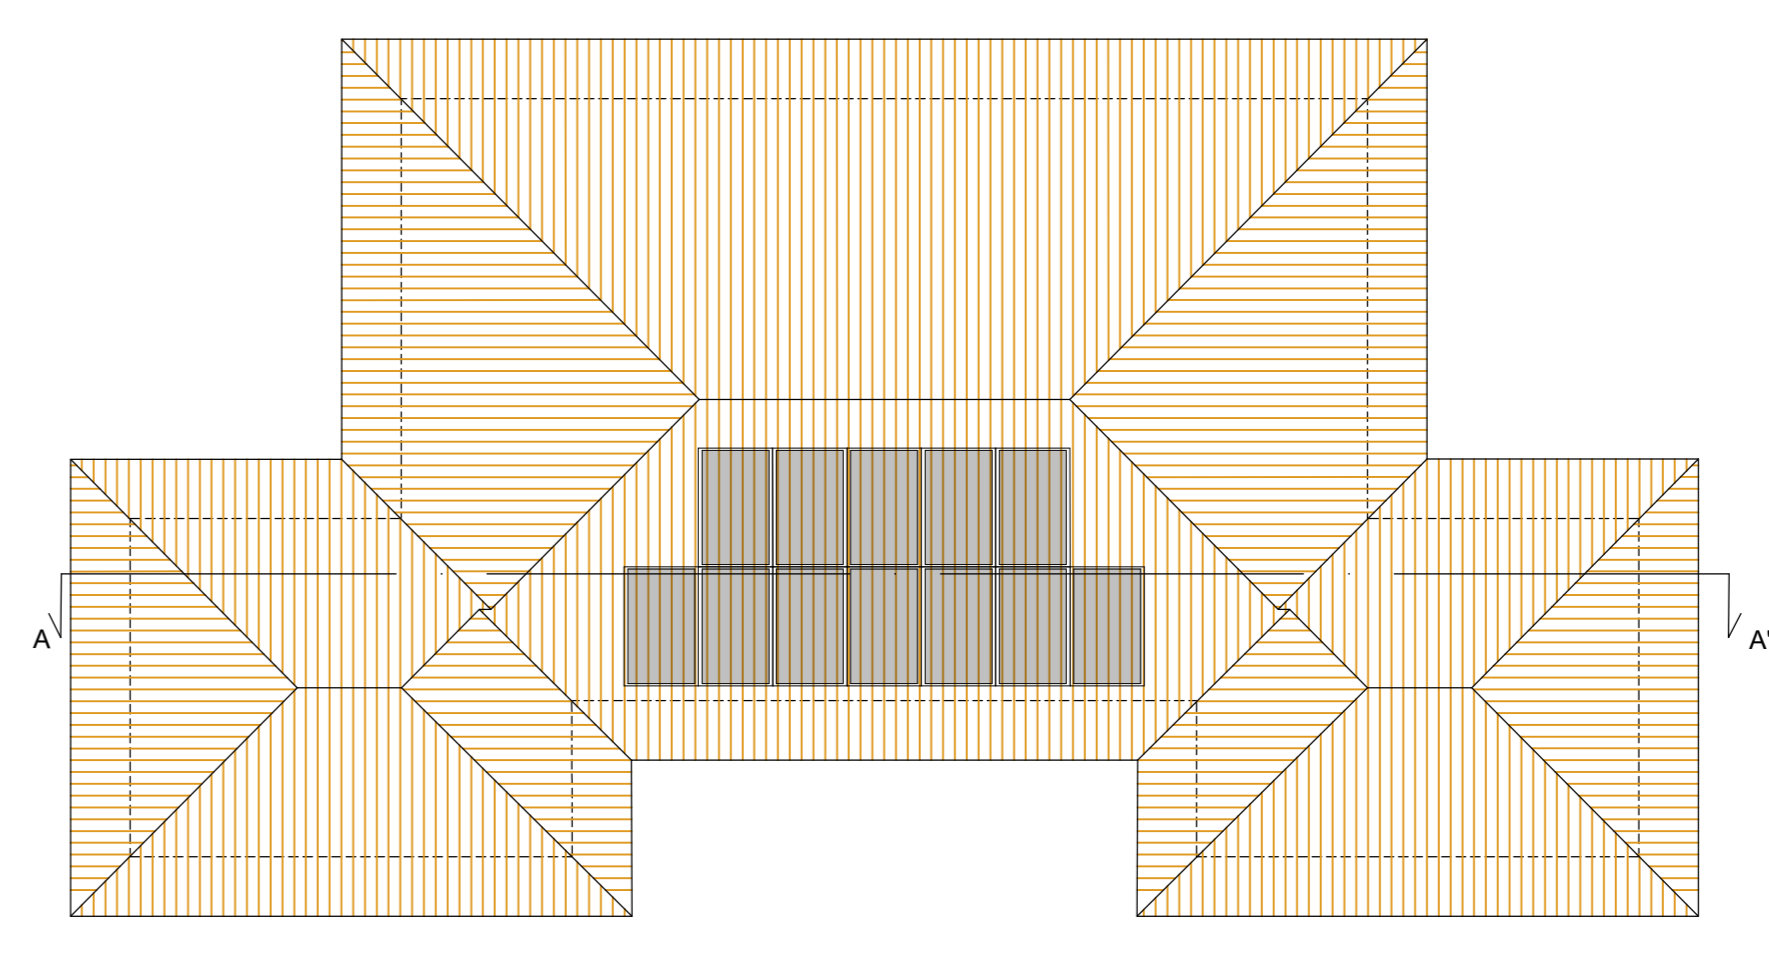

PIANTE COPERTURA
SCALA 1:100

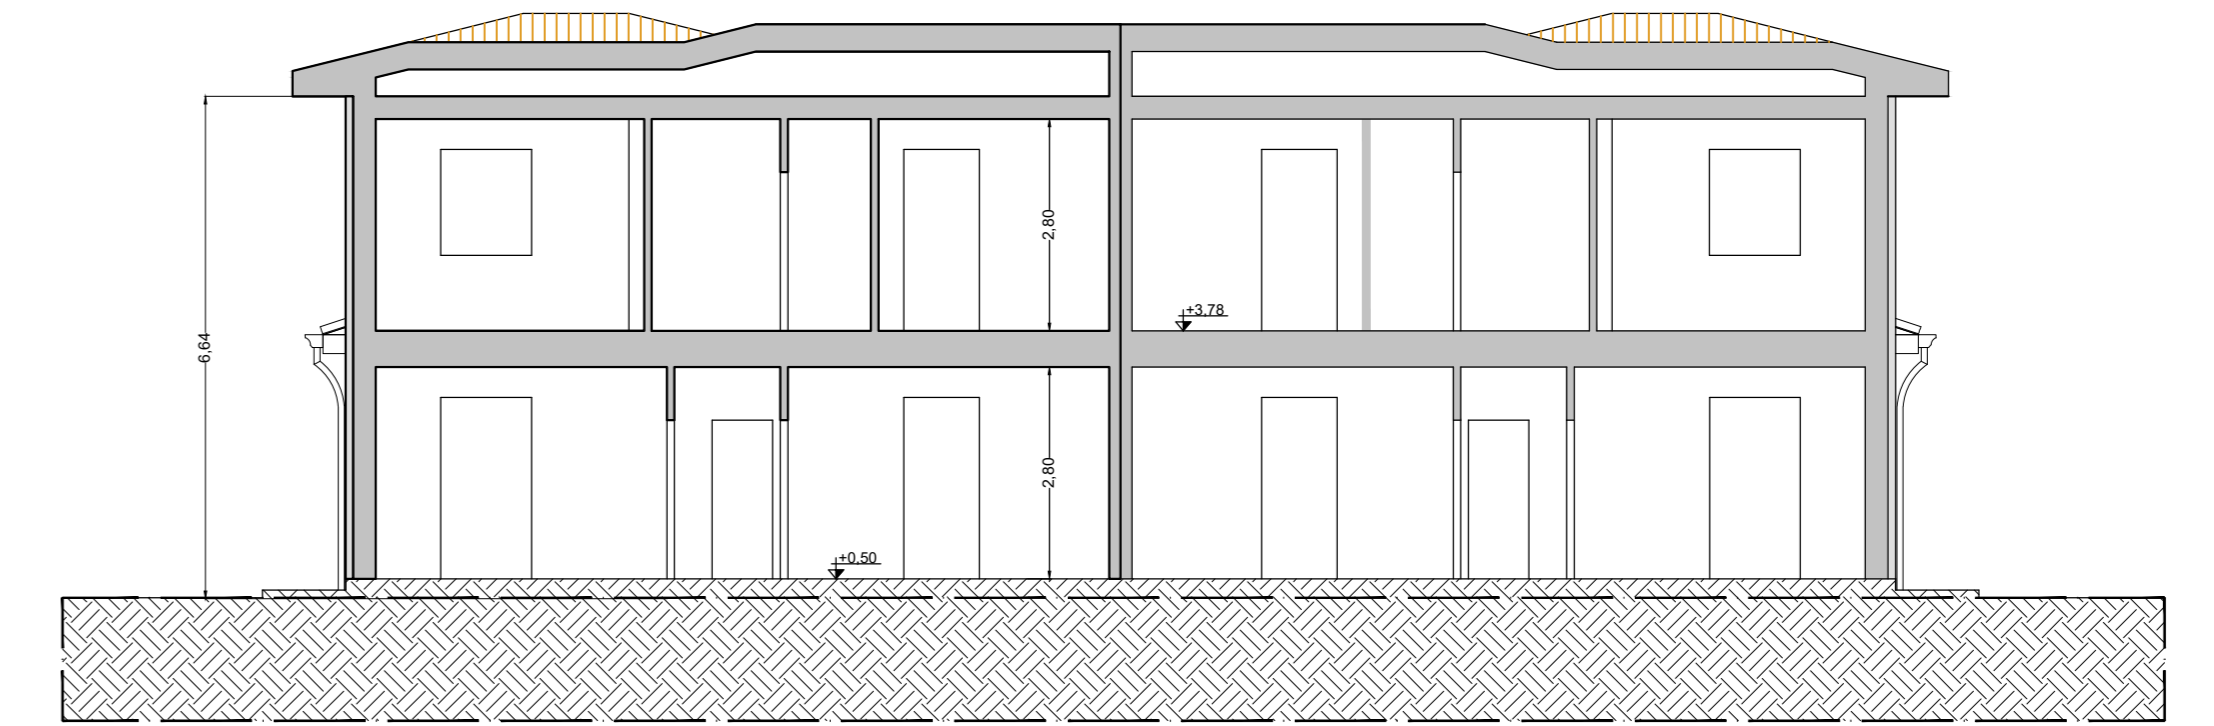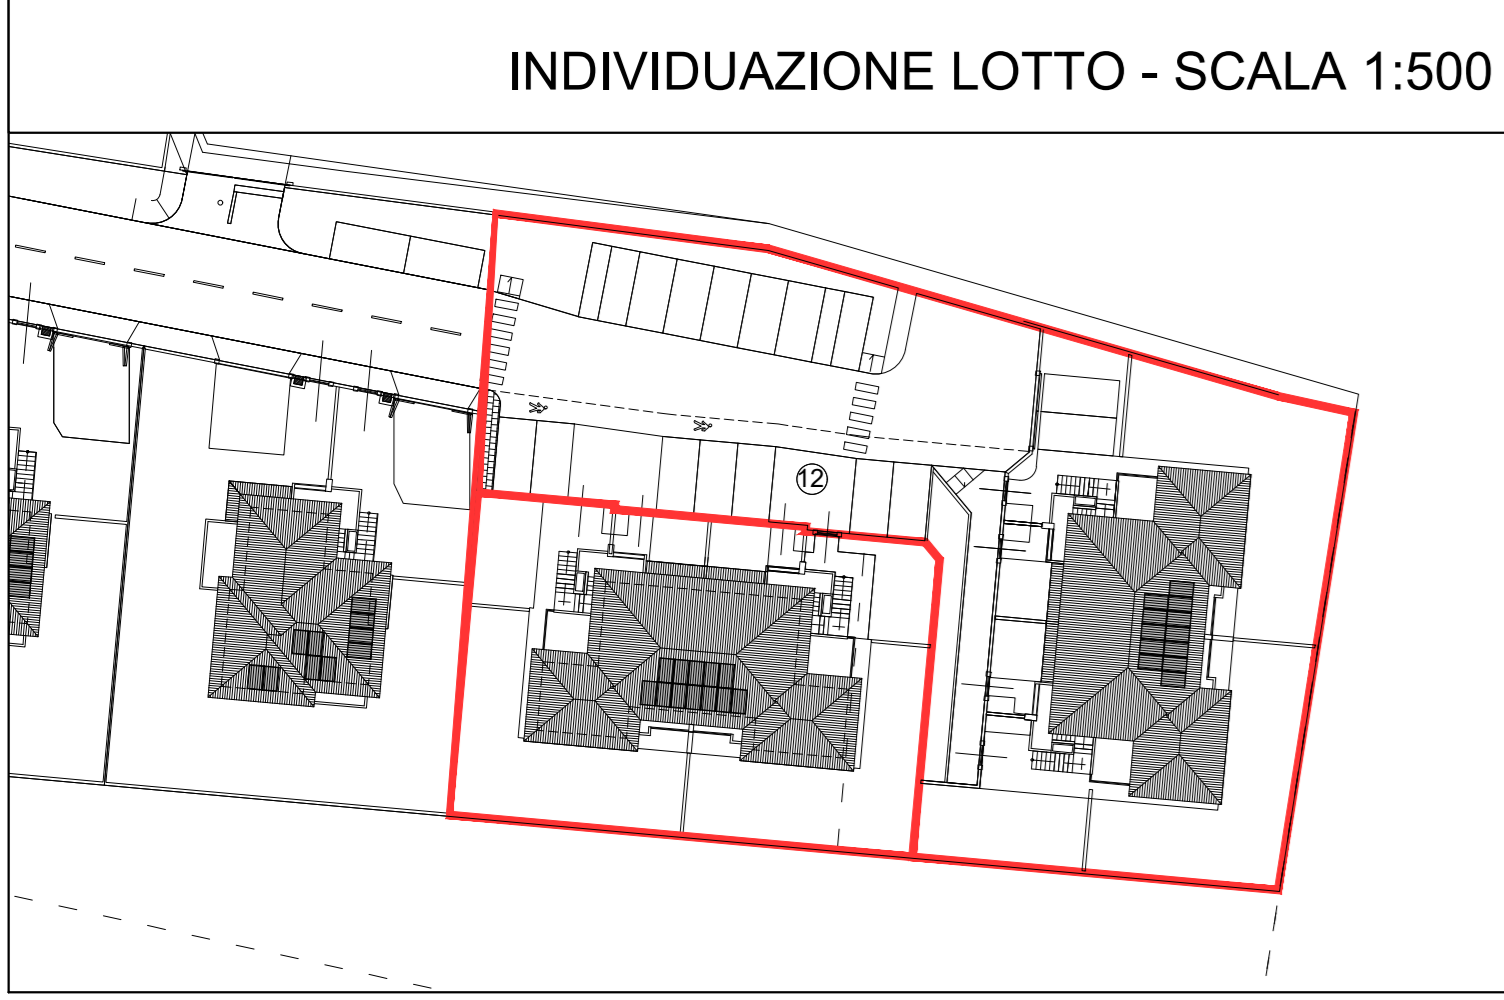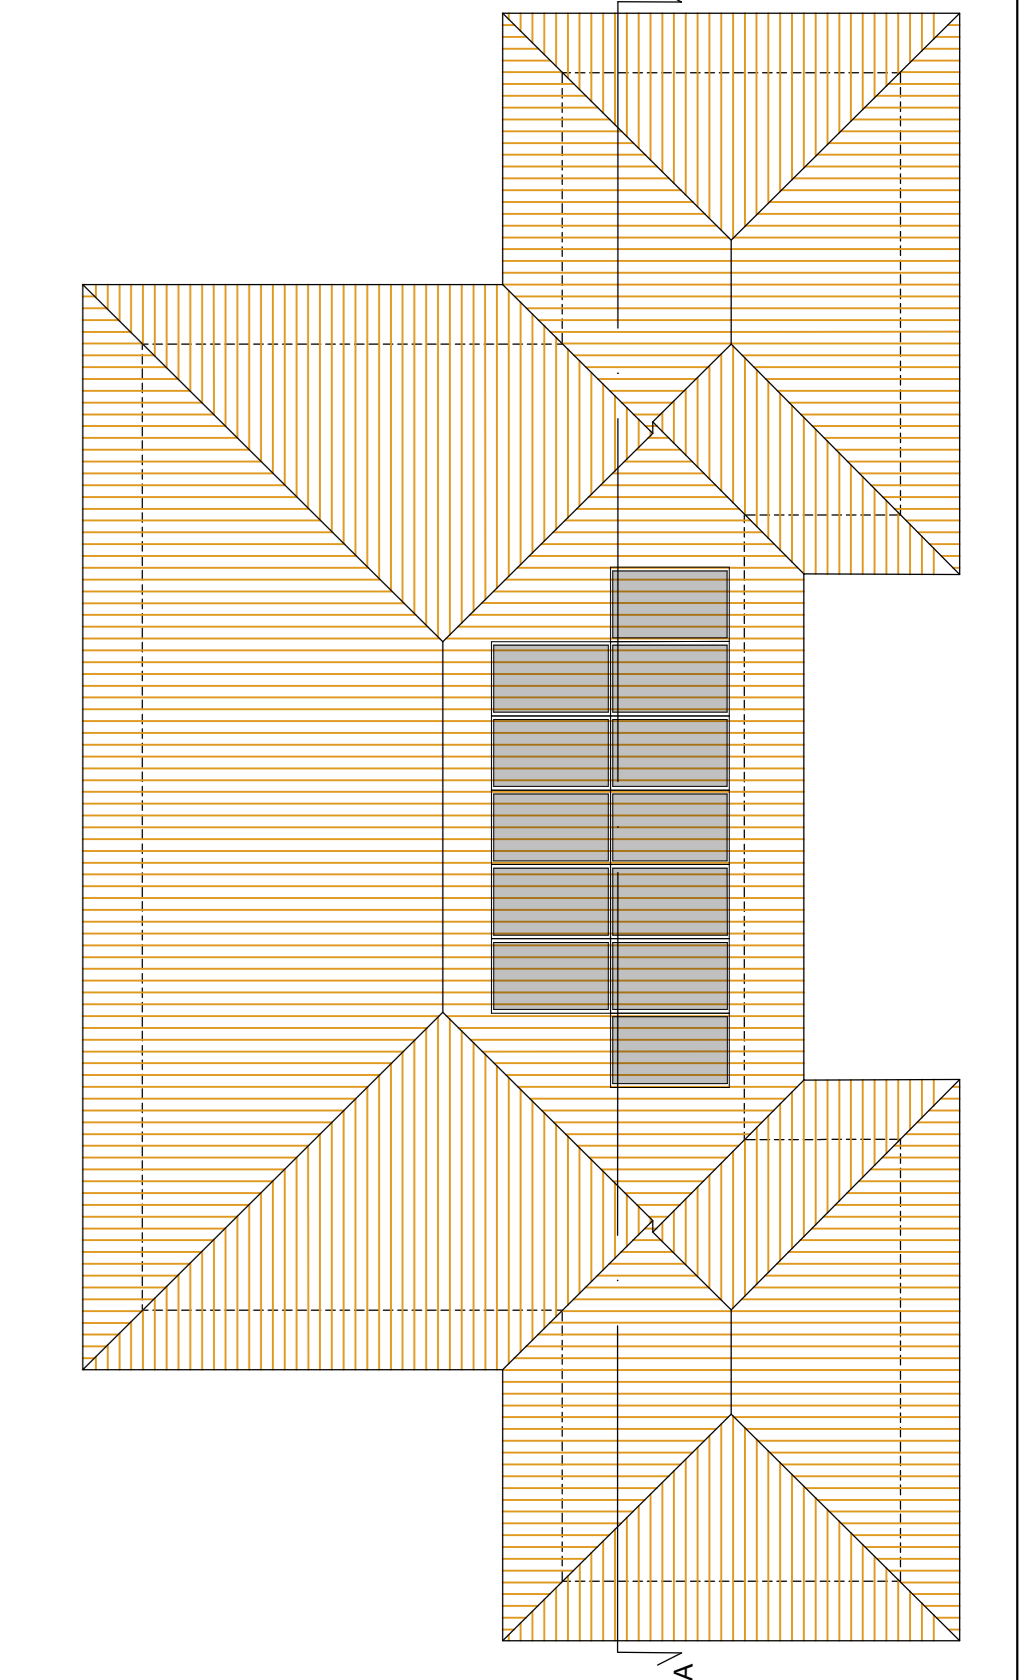

SEZIONE A - A' - SCALA 1:100