 COMUNE DI CAMPI BISENZIO	COMUNE DI CAMPI BISENZIO PROGETTO UNITARIO CONVENZIONATO denominato VIA BENEDETTO CROCE Campi Bisenzio	
	Tav. n° E11 r1	Oggetto: FOTOINSERIMENTI
Scala: varie	Stato: progetto	
Data: 01/2023 Aggiornamento R1	Proprietà:	QUATTORDICI S.R.L. via Tassoni 60, 50013 - Campi Bisenzio - FI. P. IVA 06361060483 email: alesio@casabellaimmobiliare.it PEC: quattordici@pec.it
	Progetto:	Architetto Stefano Carovani via Torricella 59 - Campi Bisenzio Albo Architetti di Firenze al n. 6366 cel. 347 8308517 email: stecarovani@gmail.com PEC: stefano.carovani@pec.architettilfirenze.it
	Collaboratore al progetto:	Geometra Stefano Cecchi via Tassoni 60 Campi Bisenzio Collegio geometri di Firenze al n. 6001/17 cel. 340 3745439 email: stefanocecchi1@hotmail.com PEC: stefano.cecchi@geopec.it



A - Fotoinserimento



B - Fotoinserimento



E - Rendering



F - Rendering



FOTOINSERIMENTO vista zenitale




Rendering - Vista verso l'argine dalla nuova viabilità privata



Rendering - da Via Benedetto croce verso nuova viabilità



G - Fotoinserimento verso argine del fiume Bisenzio

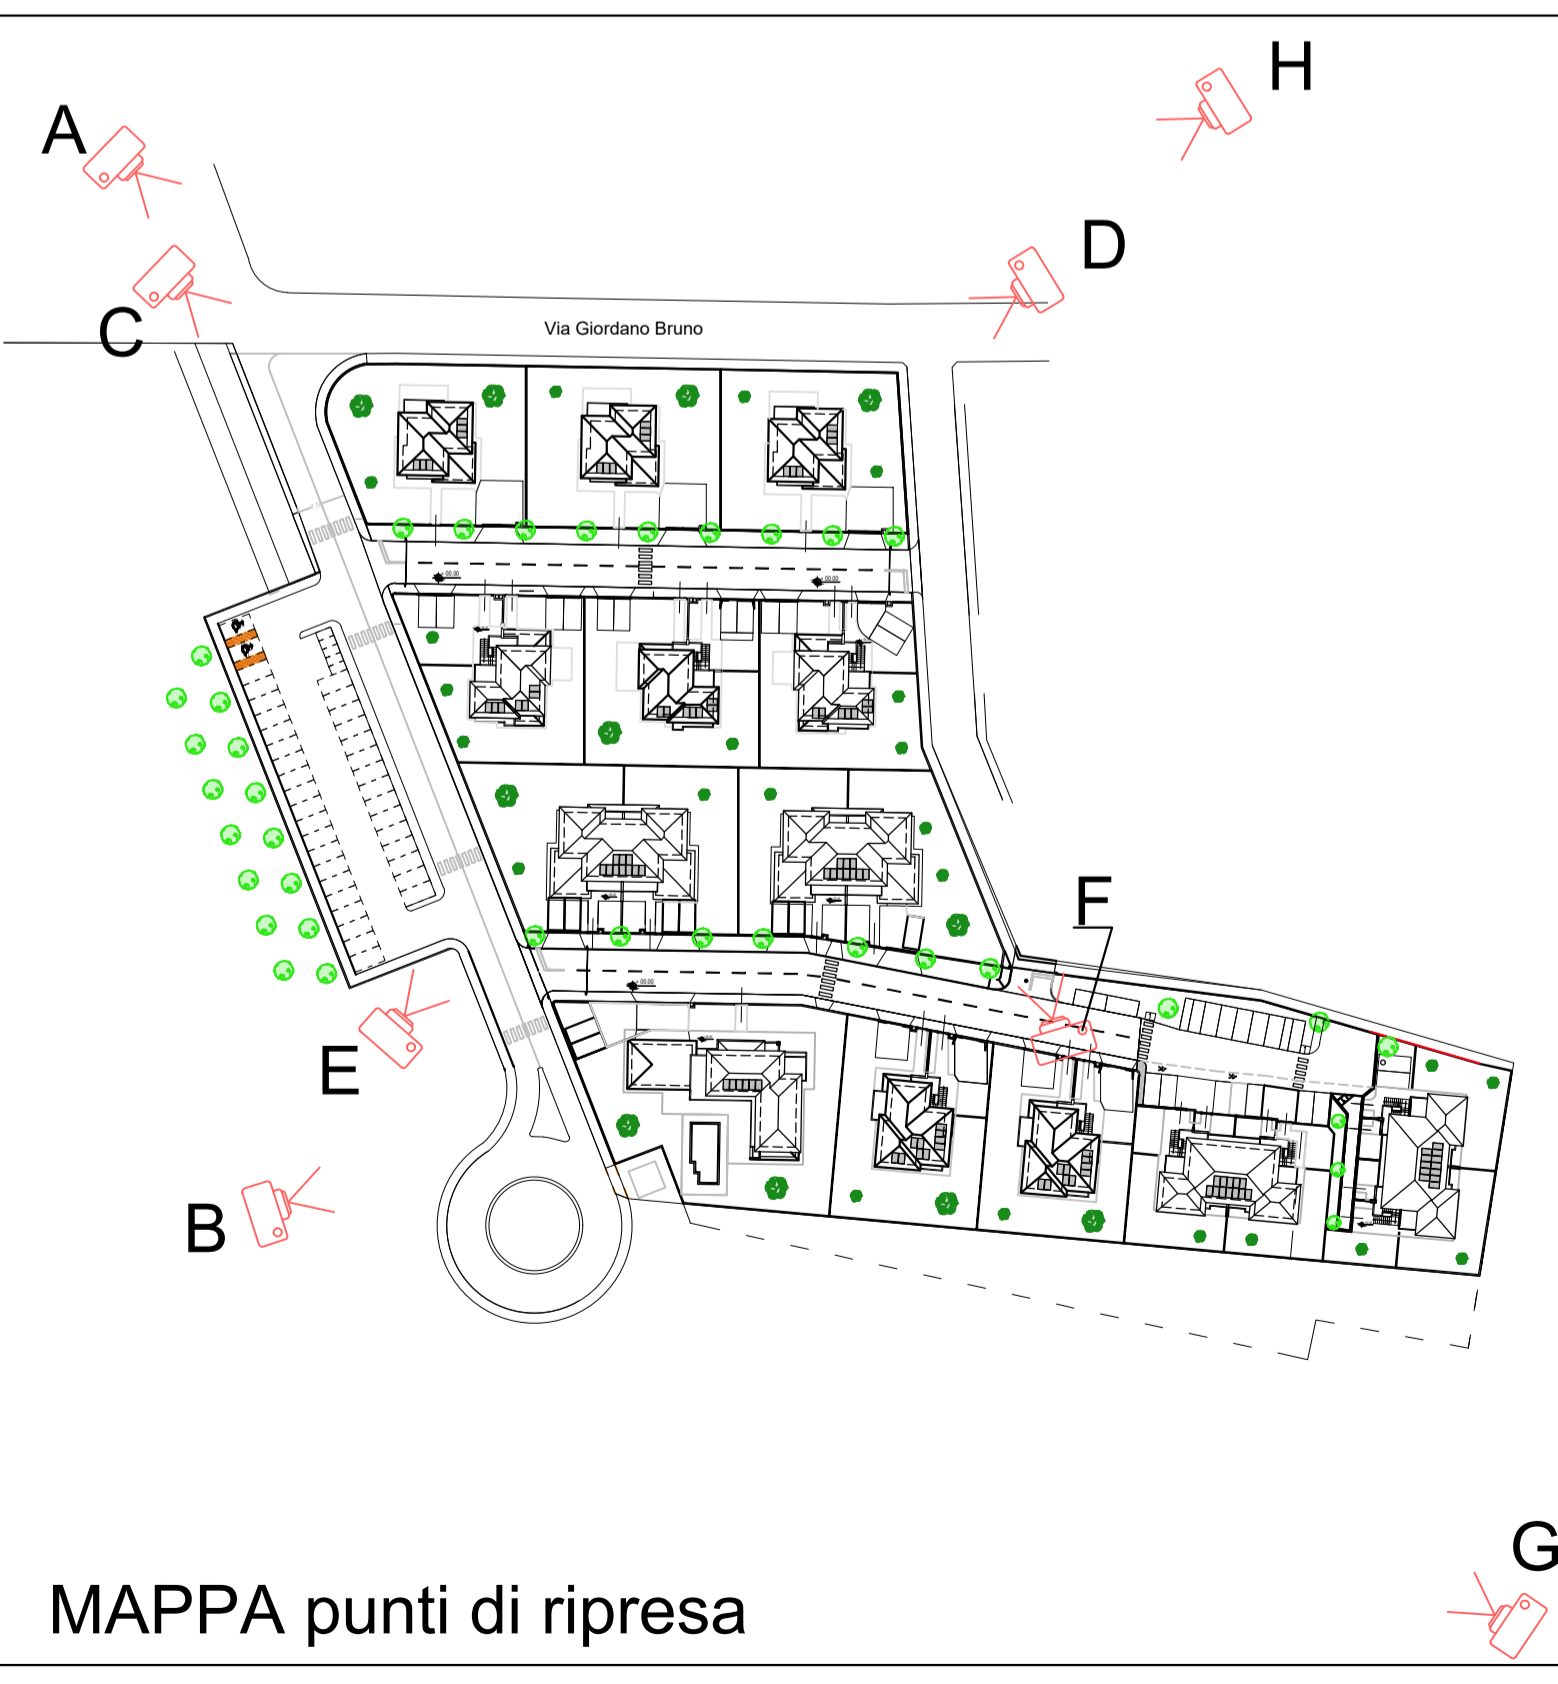

MAPPA punti di ripresa



C - Fotoinserimento incrocio Via Benedetto Croce - Via Giordano Bruno



D - Fotoinserimento Via Giordano Bruno verso argine del fiume Bisenzio



H - Fotoinserimento verso argine del fiume Bisenzio