



Proponente  
**POLISTRADÉ**  
COSTRUZIONI GENERALI

Progettisti  
COORDINAMENTO GENERALE  
Studio Balli A. & U.

PROGETTO URBANISTICO  
Tobia Balli Architetto

Collaboratori  
Giuseppe Raeli Architetto

ASPETTI PAESAGGISTICI E SISTEMA DEL VERDE  
Vincenzo Buonfiglio Agronomo

ASPETTI IDRAULICI E OPERE DI URBANIZZAZIONE  
Andrea Sorbi Ingegnere

ASPETTI GEOLOGICI  
Maurizio Negri Geologo

Collaboratori  
Dott.ssa Cinzia Lombardi

CERTIFICAZIONE AMBIENTALE  
Prof. Claudio Franceschini

RILIEVO E VERIFICHE CATASTALI  
Laura Landi Ingegnere

SERVITÙ E PARERI ENTI EROGATORI  
Franco Squilloni Architetto




G01




1502UG01 MA19

**G. ASPETTI IDRAULICI**  
COROGRAFIA, RILIEVO DELLO STATO ATTUALE

Scala:  
1:500  
Mag. 2019

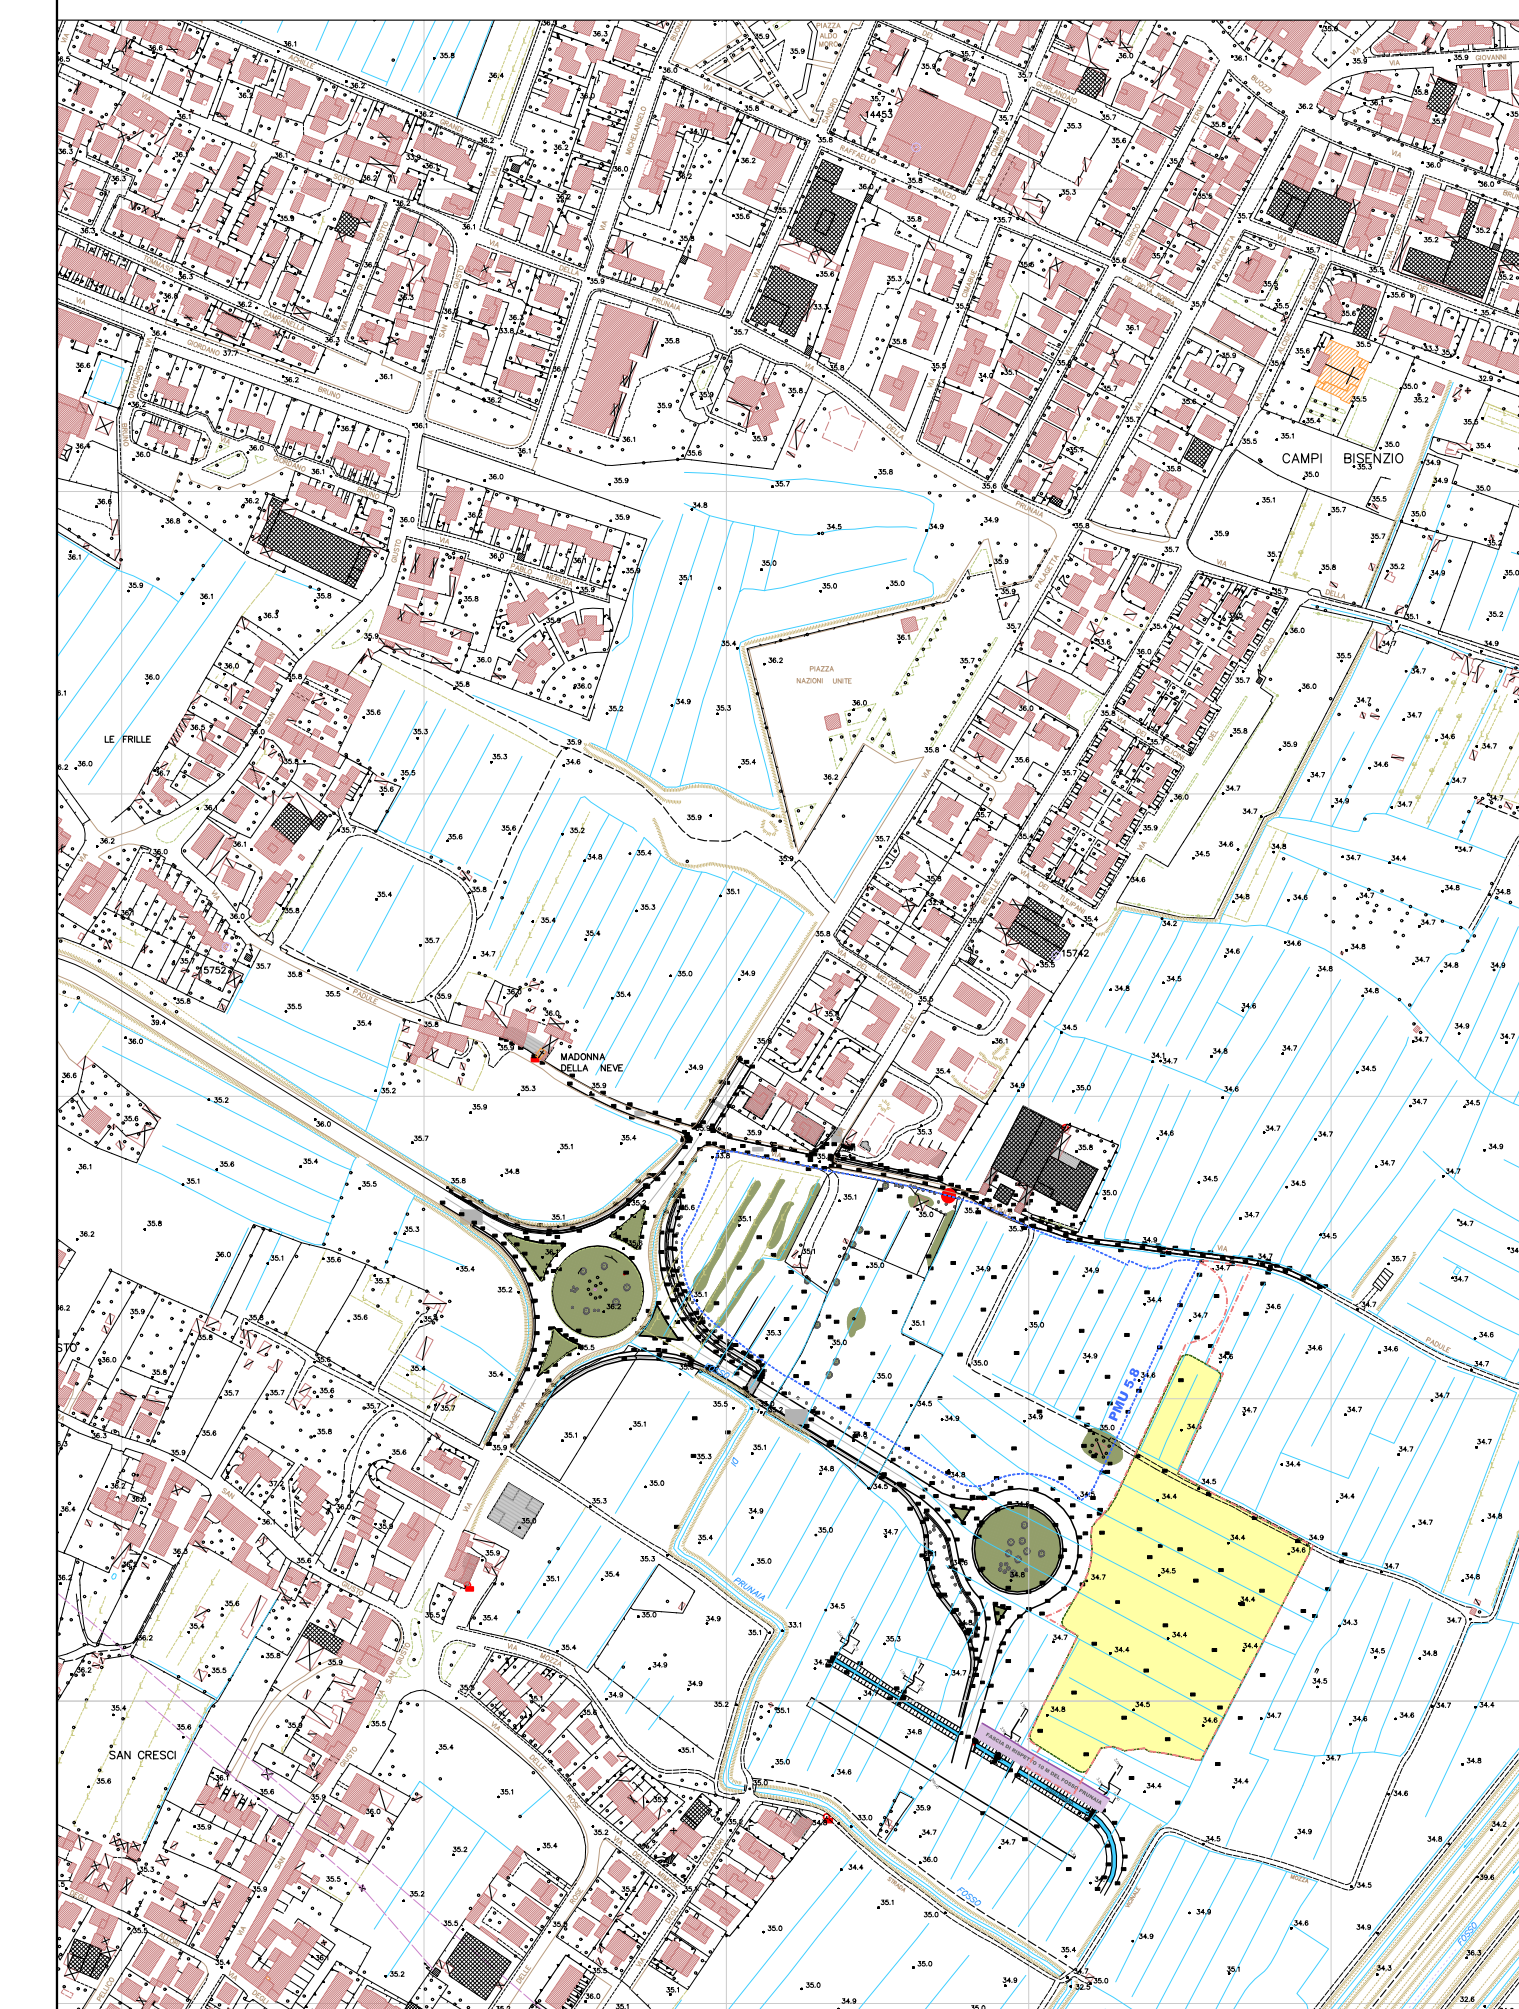
COROGRAFIA (1:5000)



LIMITE DEL PIANO ATTUATIVO   
AREA DI INTERVENTO   
AREE DA CEDERE 

**PMU 5.8**

**PMU 5.8**

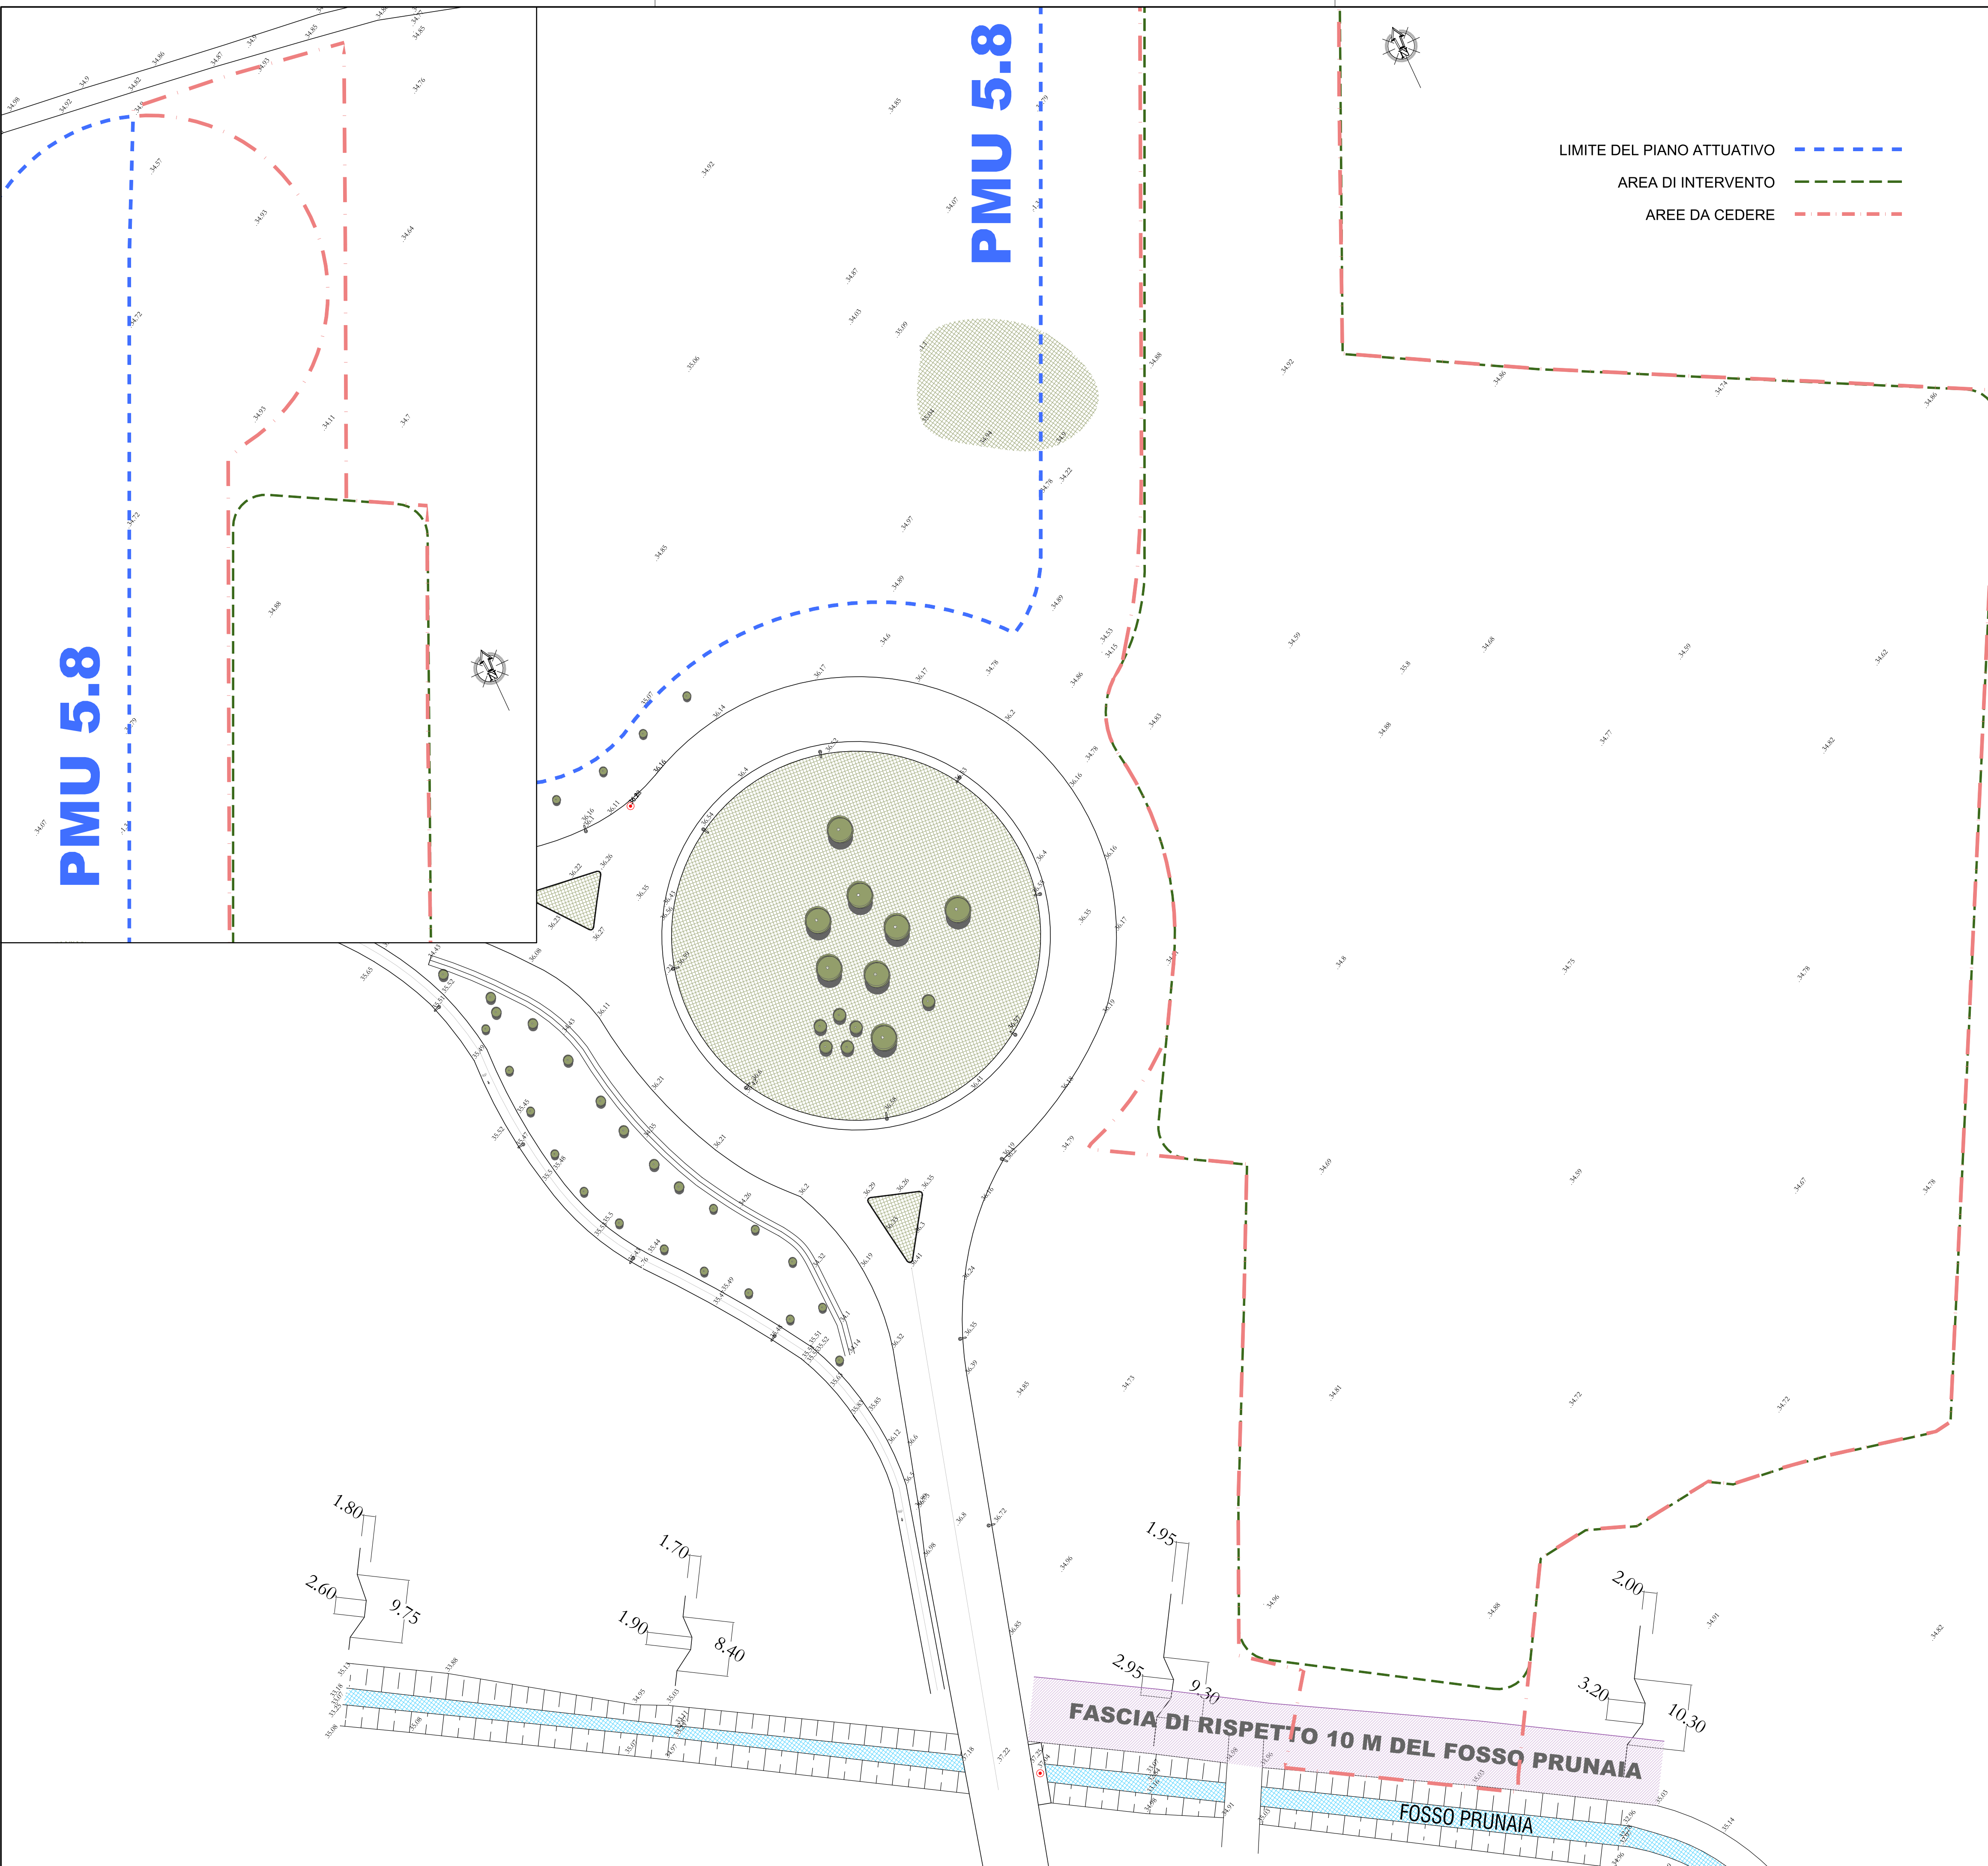

**FASCIA DI RISPETTO 10 M DEL FOSSO PRUNAIA**

**FOSSO PRUNAIA**

1.80  
2.60  
9.75  
1.70  
1.90  
8.40

1.95  
2.95  
9.30  
2.00  
3.20  
10.30