



PROPRIETÀ
IL PALAGIO S.R.L.
Via dell'abate, 27 Campi Bisenzio


Progettisti
PROGETTO URBANISTICO
Tobia Bisi, Architetto
Laura Landi, Ingegnere
Collaboratori
Giuseppe Rinaldi, Architetto

ASPETTI PAESAGGISTICI E SISTEMA DEL VERDE
Vincenzo Buonfiglio, Agronomo

ASPETTI IDRAULICI E OPERE DI URBANIZZAZIONE
Andrea Sobbi, Ingegnere

ASPETTI GEOLOGICI
Maurizio Ragni, Geologo
Collaboratori
Dott.ssa Cinzia Lorenzini

ASPETTI AMBIENTALI E CERTIFICAZIONE
Prof. Claudio Frangochini

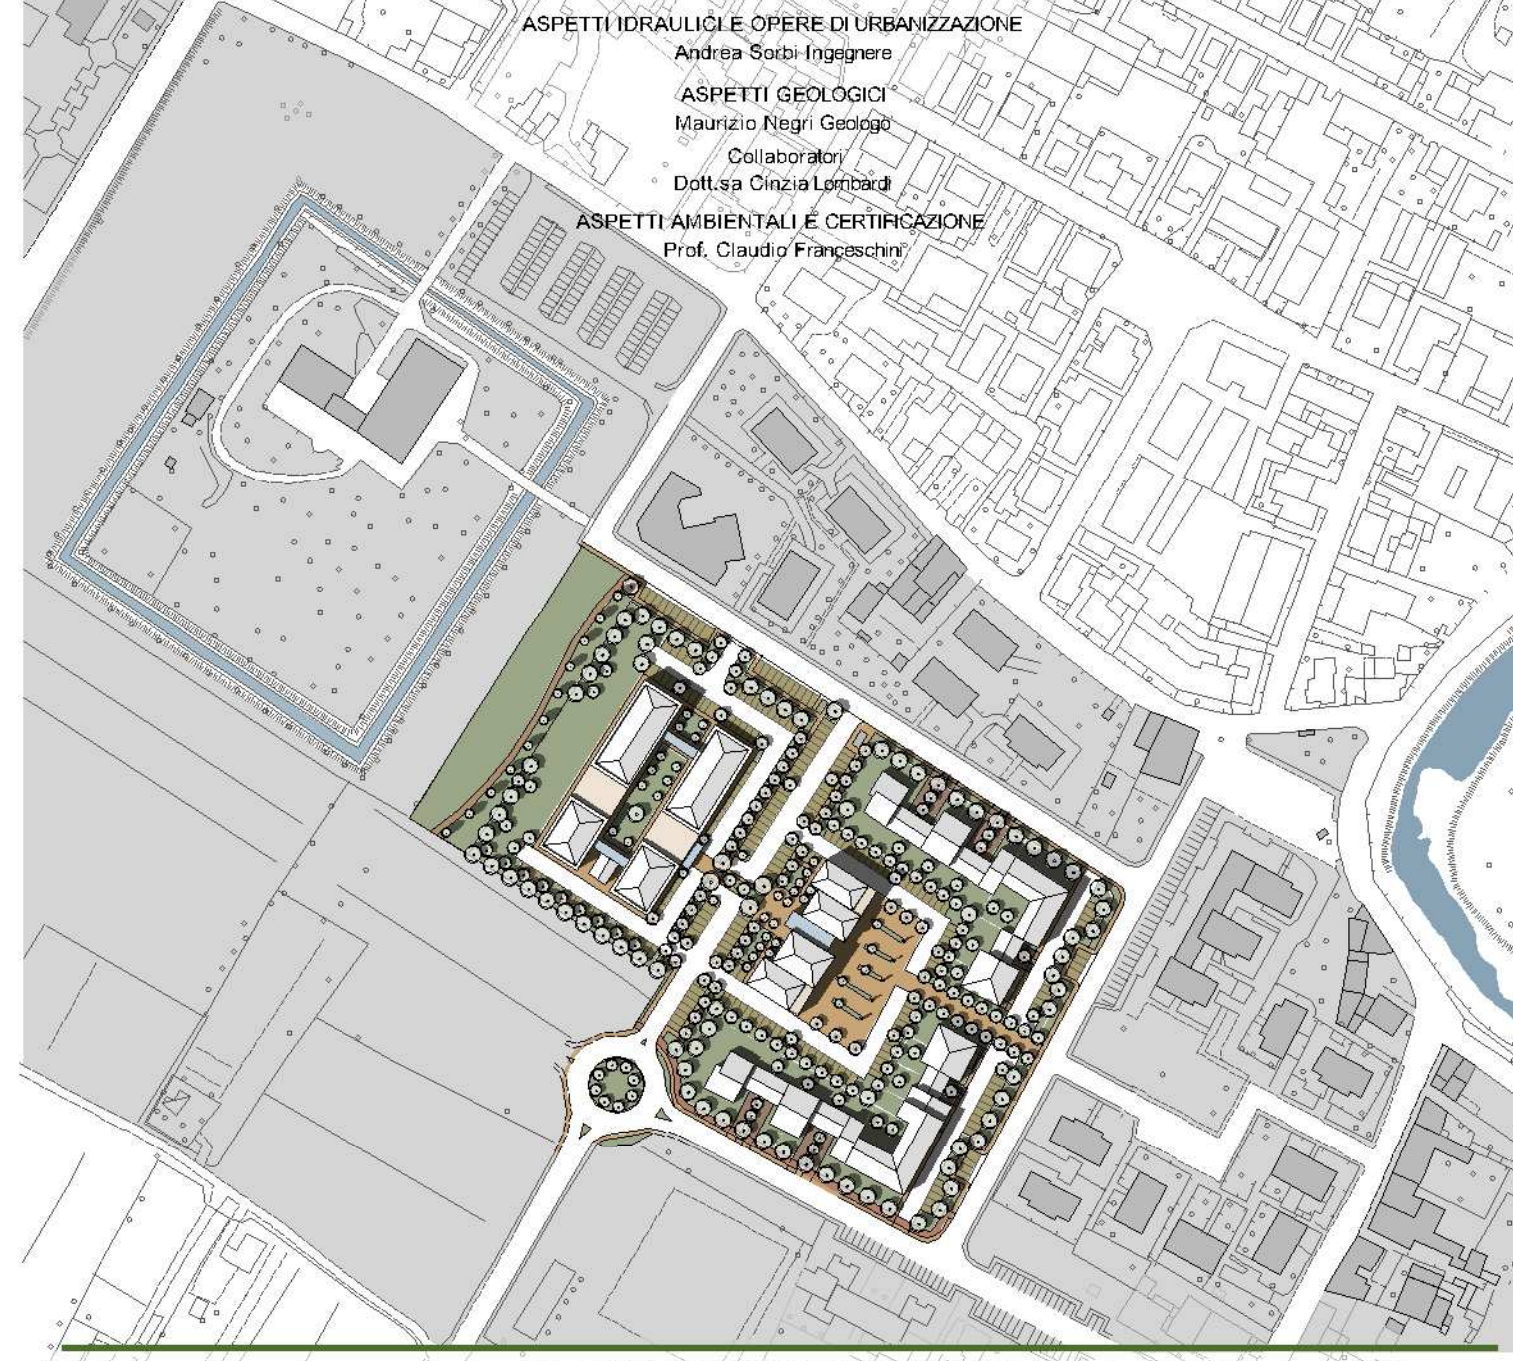

C. PROGETTO URBANISTICO

Planivolumetrico

Scala
1:1000

C7

1503 URC07 FE 19

FEBBRAIO 2019

LA RIPRODUZIONE E RIPRODUZIONE, ANCHE PARZIALE DI QUESTA TAVOLA È VIETATA A TERMINI DI LEGGE

--- P.M.U. 4.16
--- LOTTI URBANISTICI

