

COMUNE DI CAMPI BISENZIO  
**PIANO ATTUATIVO PMU.4.16 "IL PALAGIO"**





PROPRIETA' E PIANIFICAZIONE  
 Via del Gallo, 27 Campi Bisenzio

PROGETTO URBANISTICO  
 FOGGIA  
 AREA BUI ALBERI  
 SCELTA DEL FOGGIA  
 CANTIERE  
 SCELTA DEL FOGGIA

ASPETTI PAESAGGISTICI E STRUTTURALI  
 VACANZA BUI ALBERI  
 ASPETTI STRUTTURALI E STRUTTURAZIONE  
 AREA SCELTA FOGGIA  
 ASPETTI CATEGORICI  
 AREA SCELTA FOGGIA  
 ASPETTI CATEGORICI  
 AREA SCELTA FOGGIA  
 ASPETTI AMBIENTALI E DESTINAZIONE  
 AREA SCELTA FOGGIA

**D. SISTEMA DEL VERDE**  
 • Pianimetria generale (art.46 com.6 NTA del RUC)  
 • Albero essenze arboree o arbustive  
 • Tipologie degli impianti vegetazionali

Scala 1:350  
 FEBBRAIO 2019

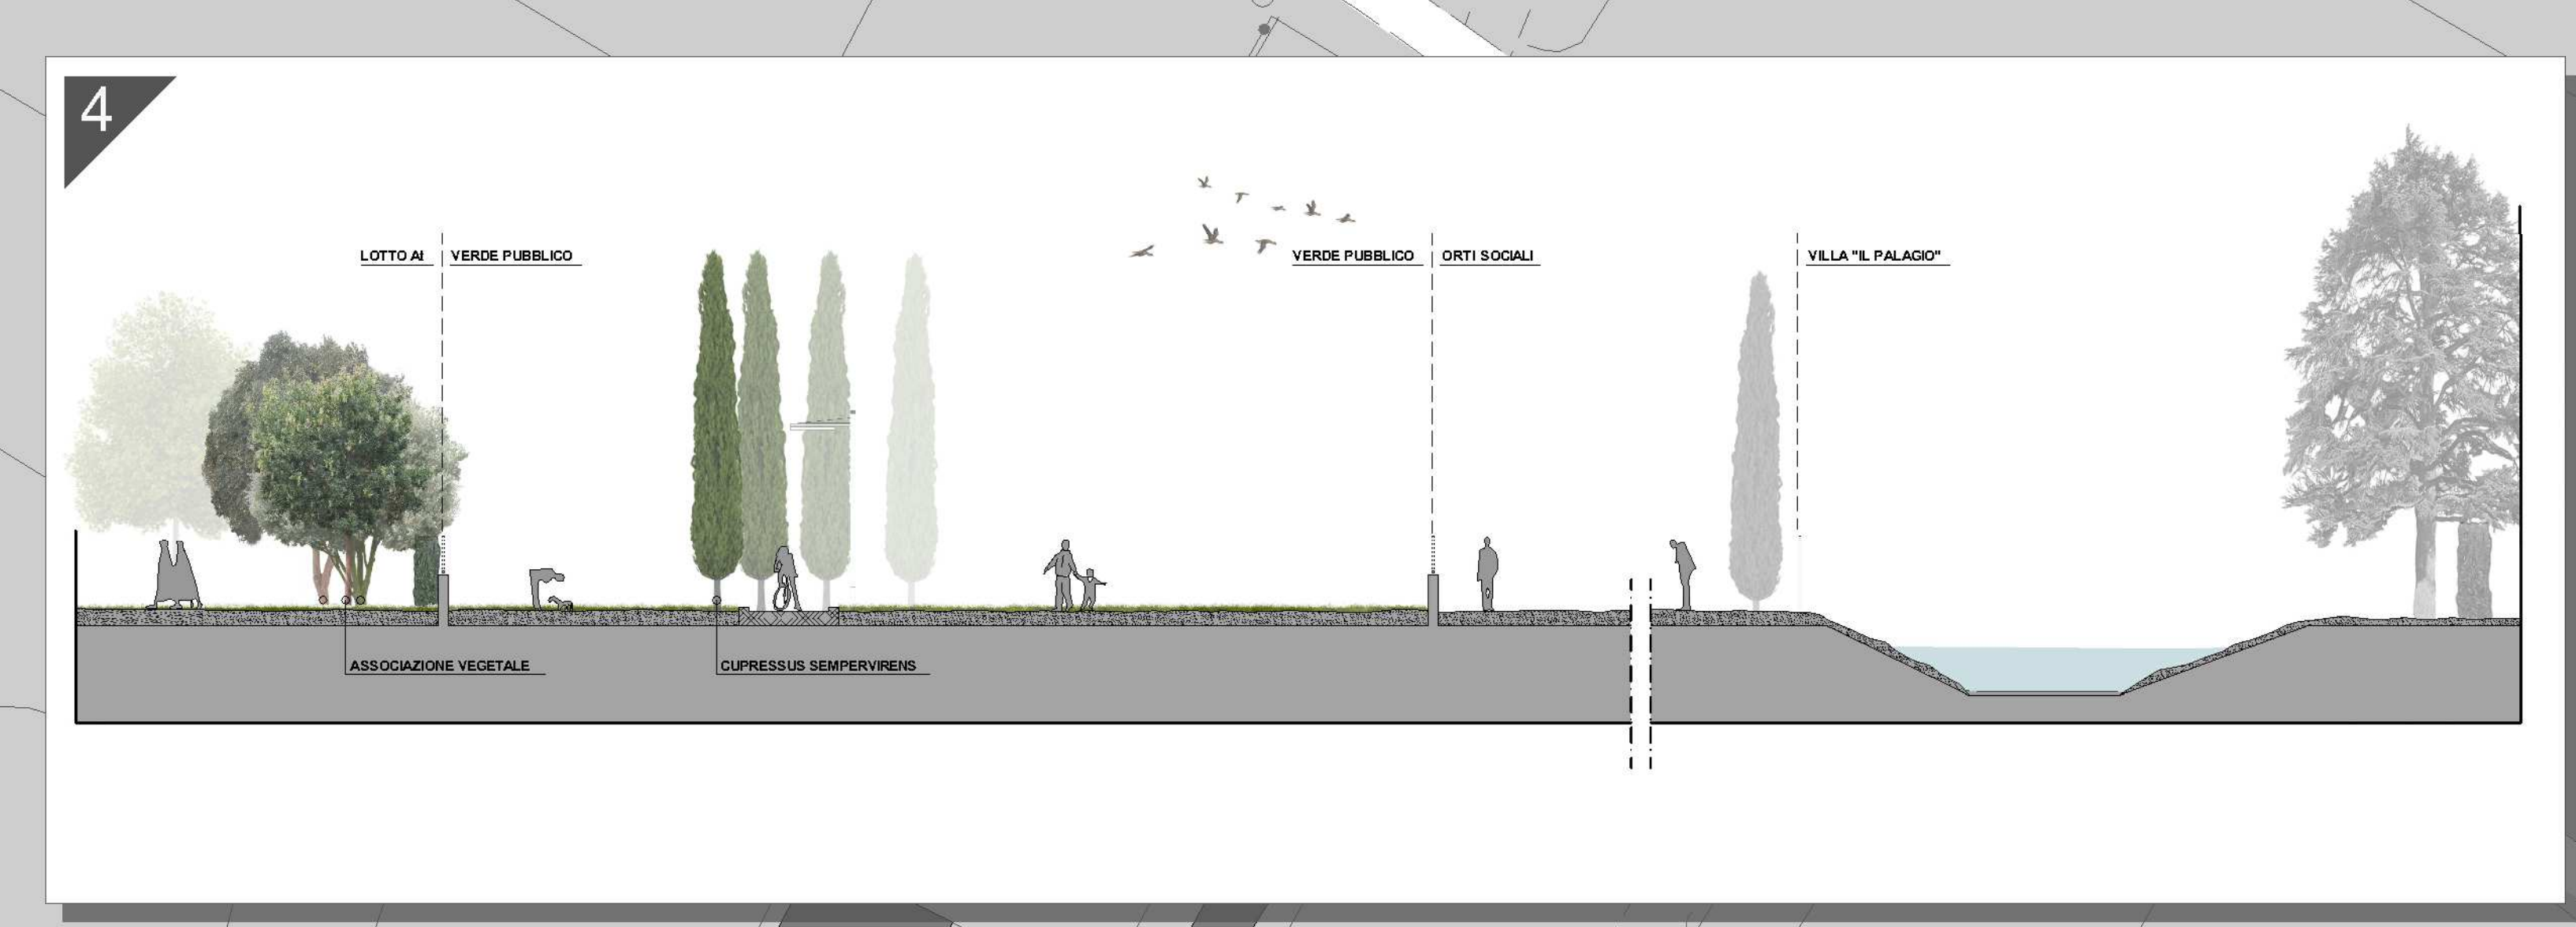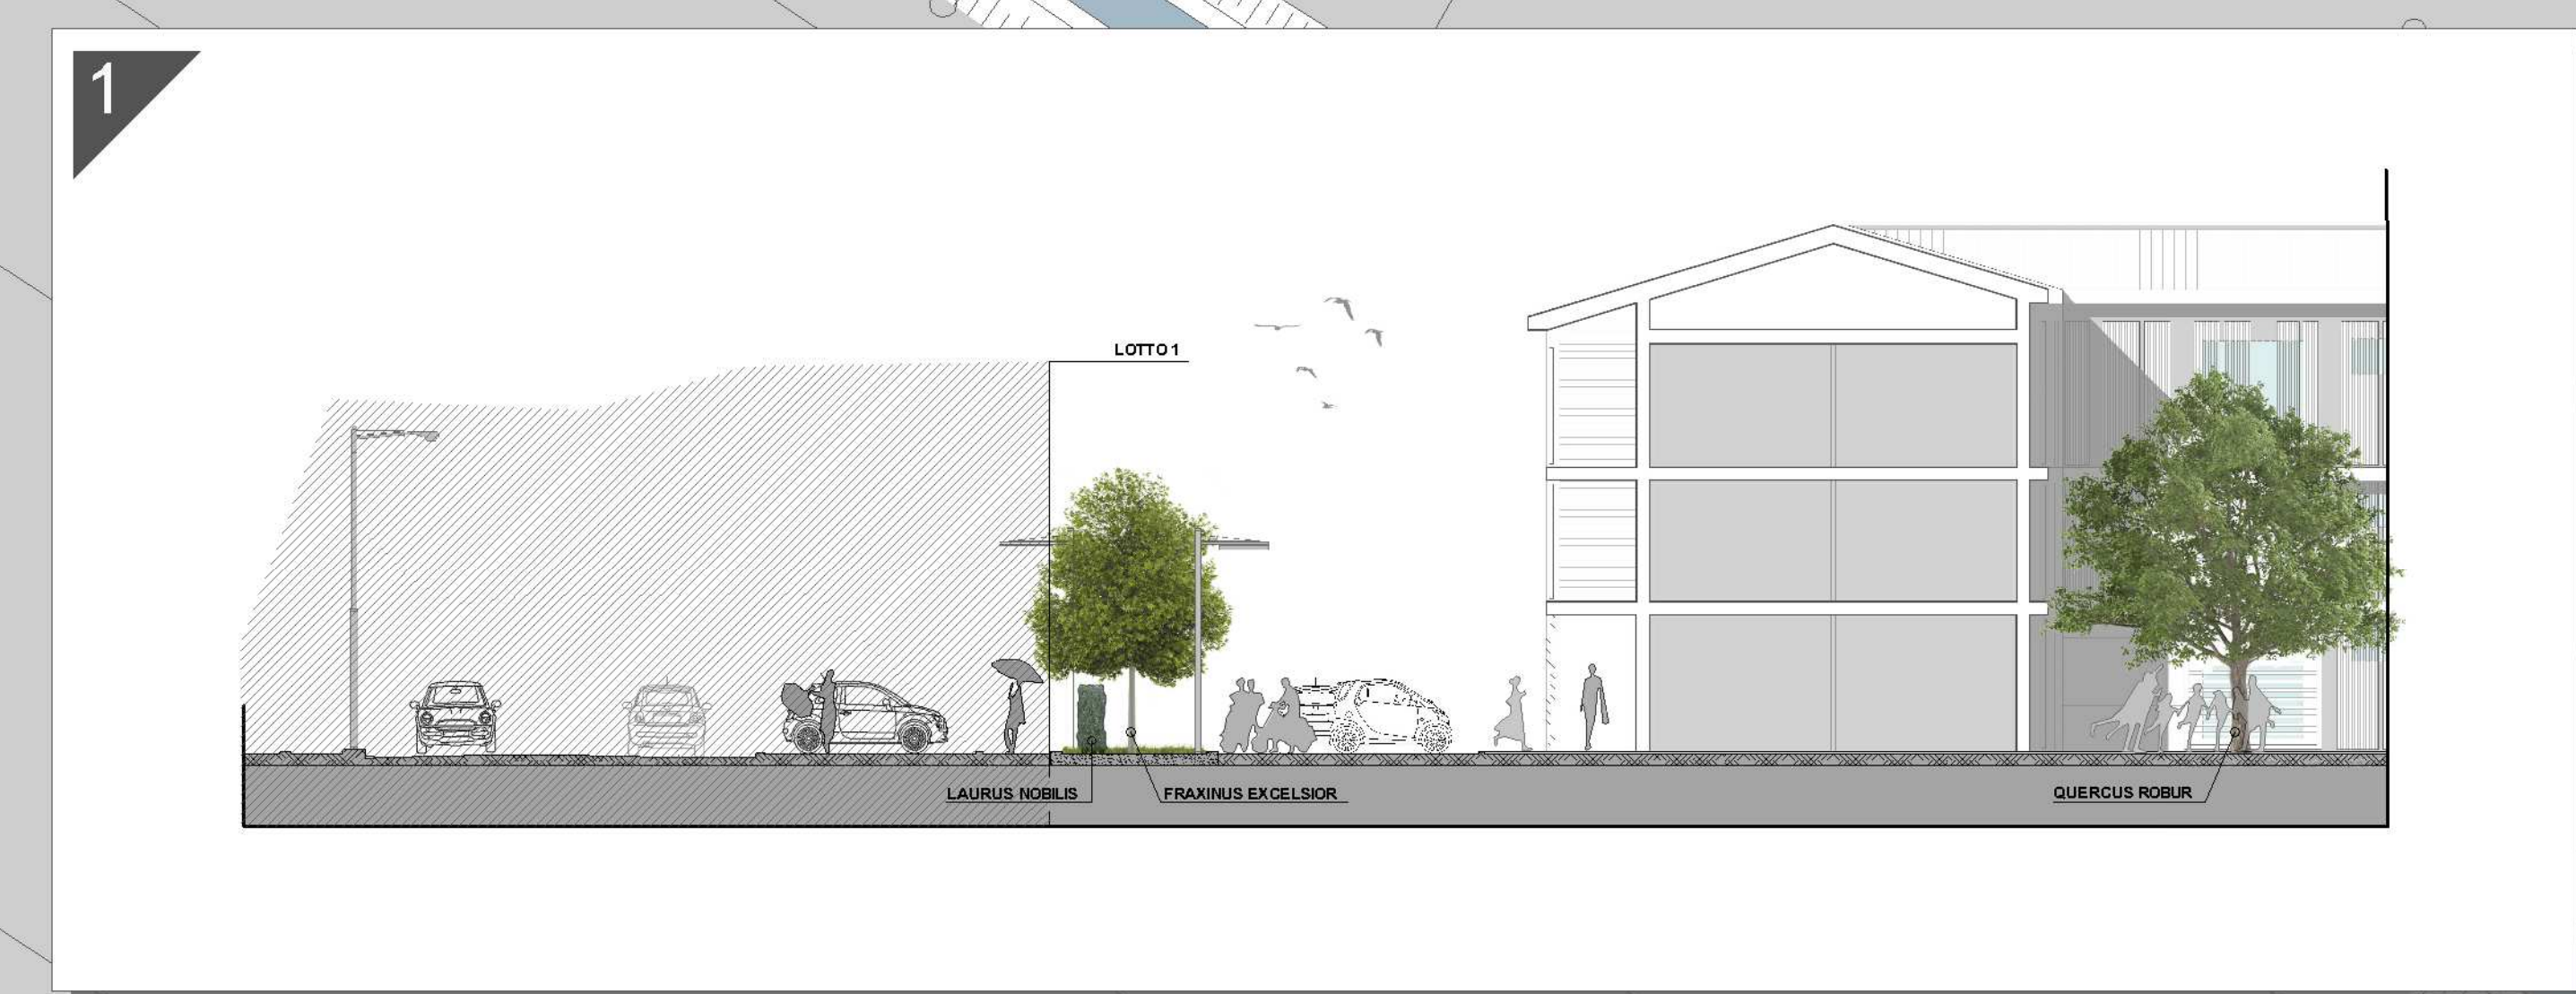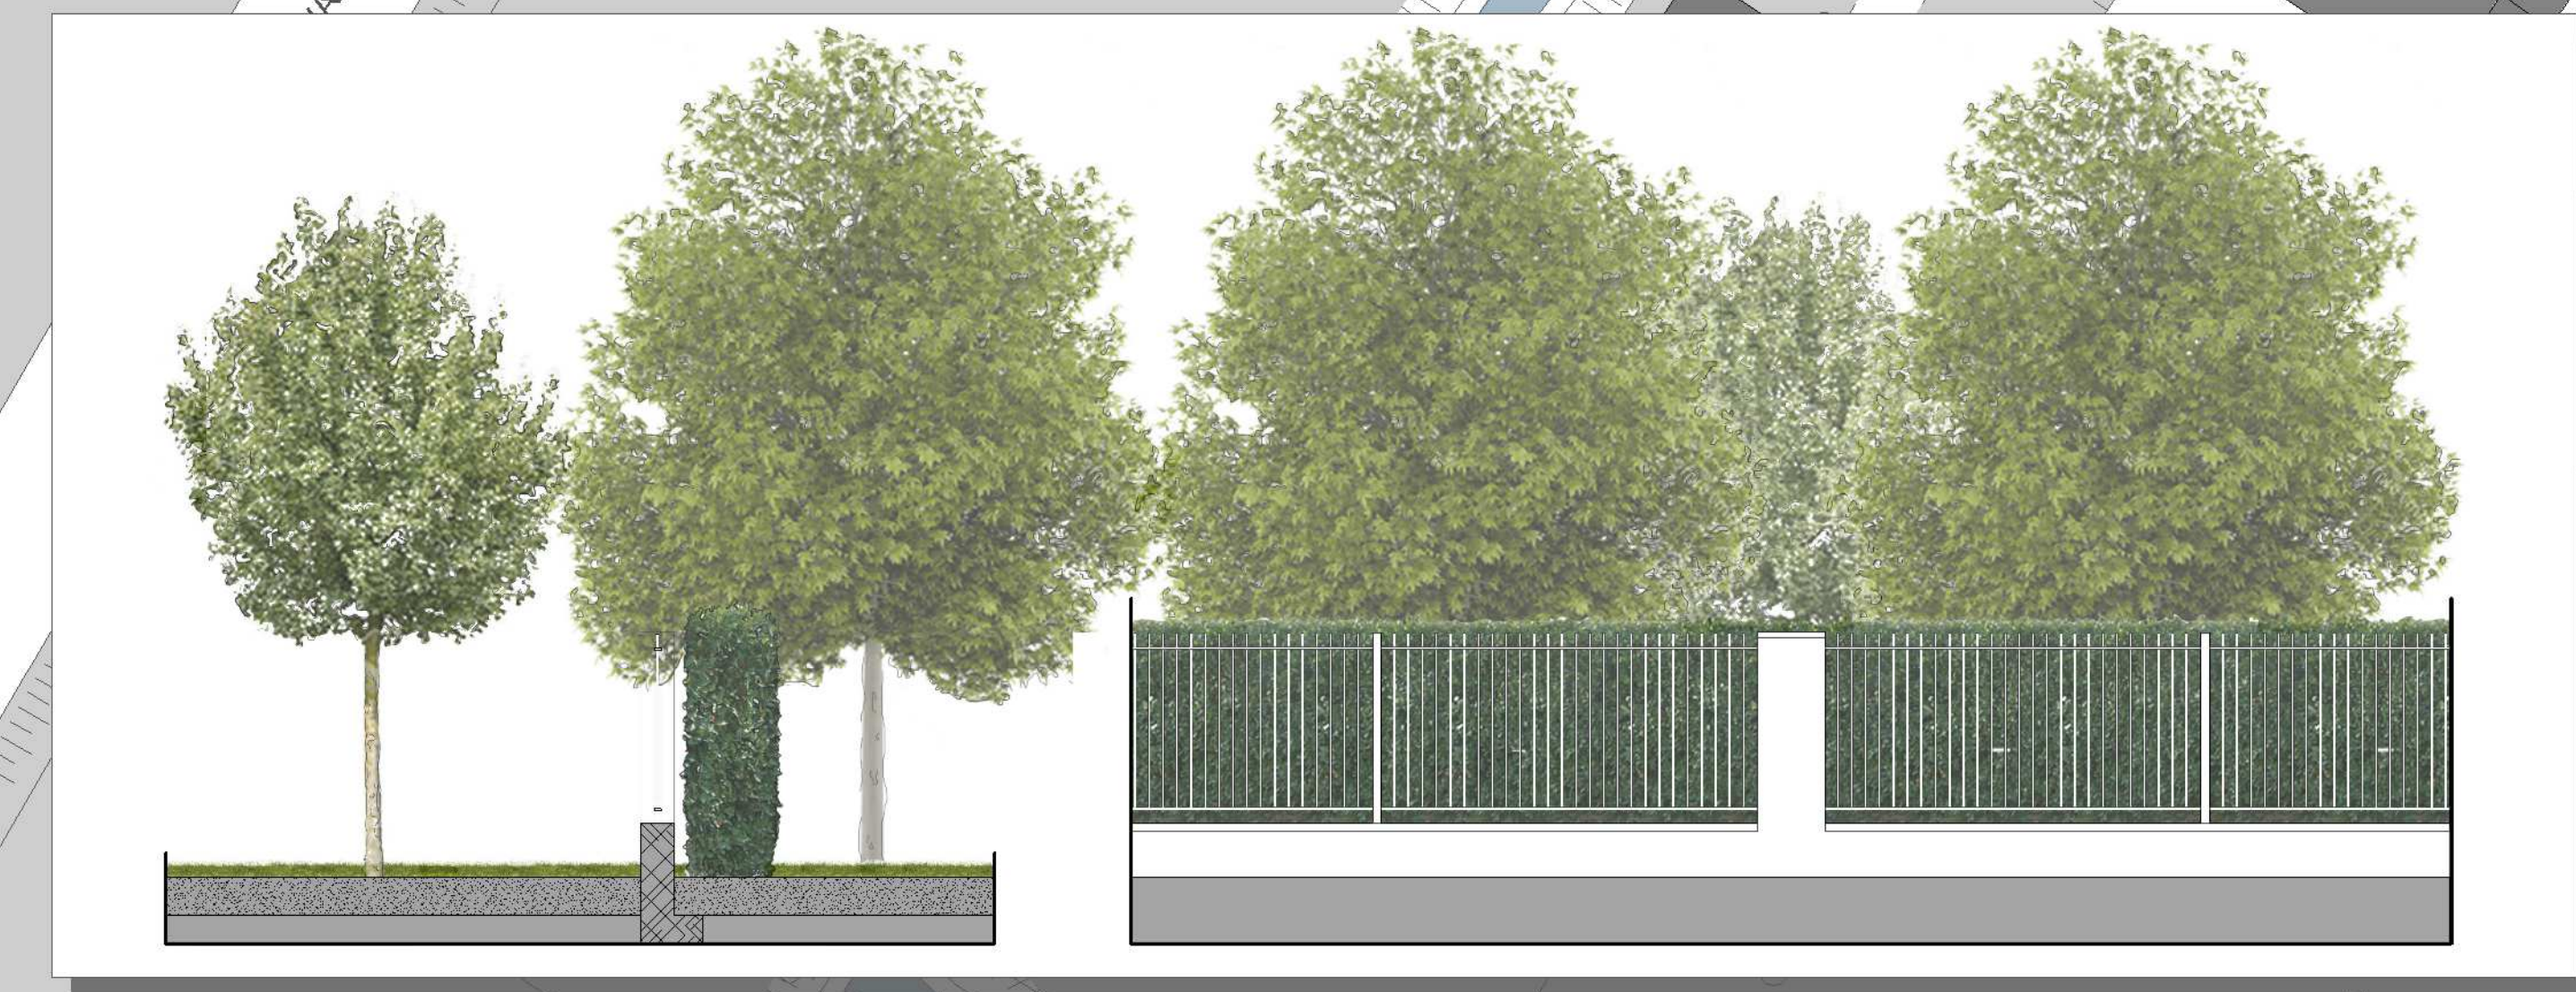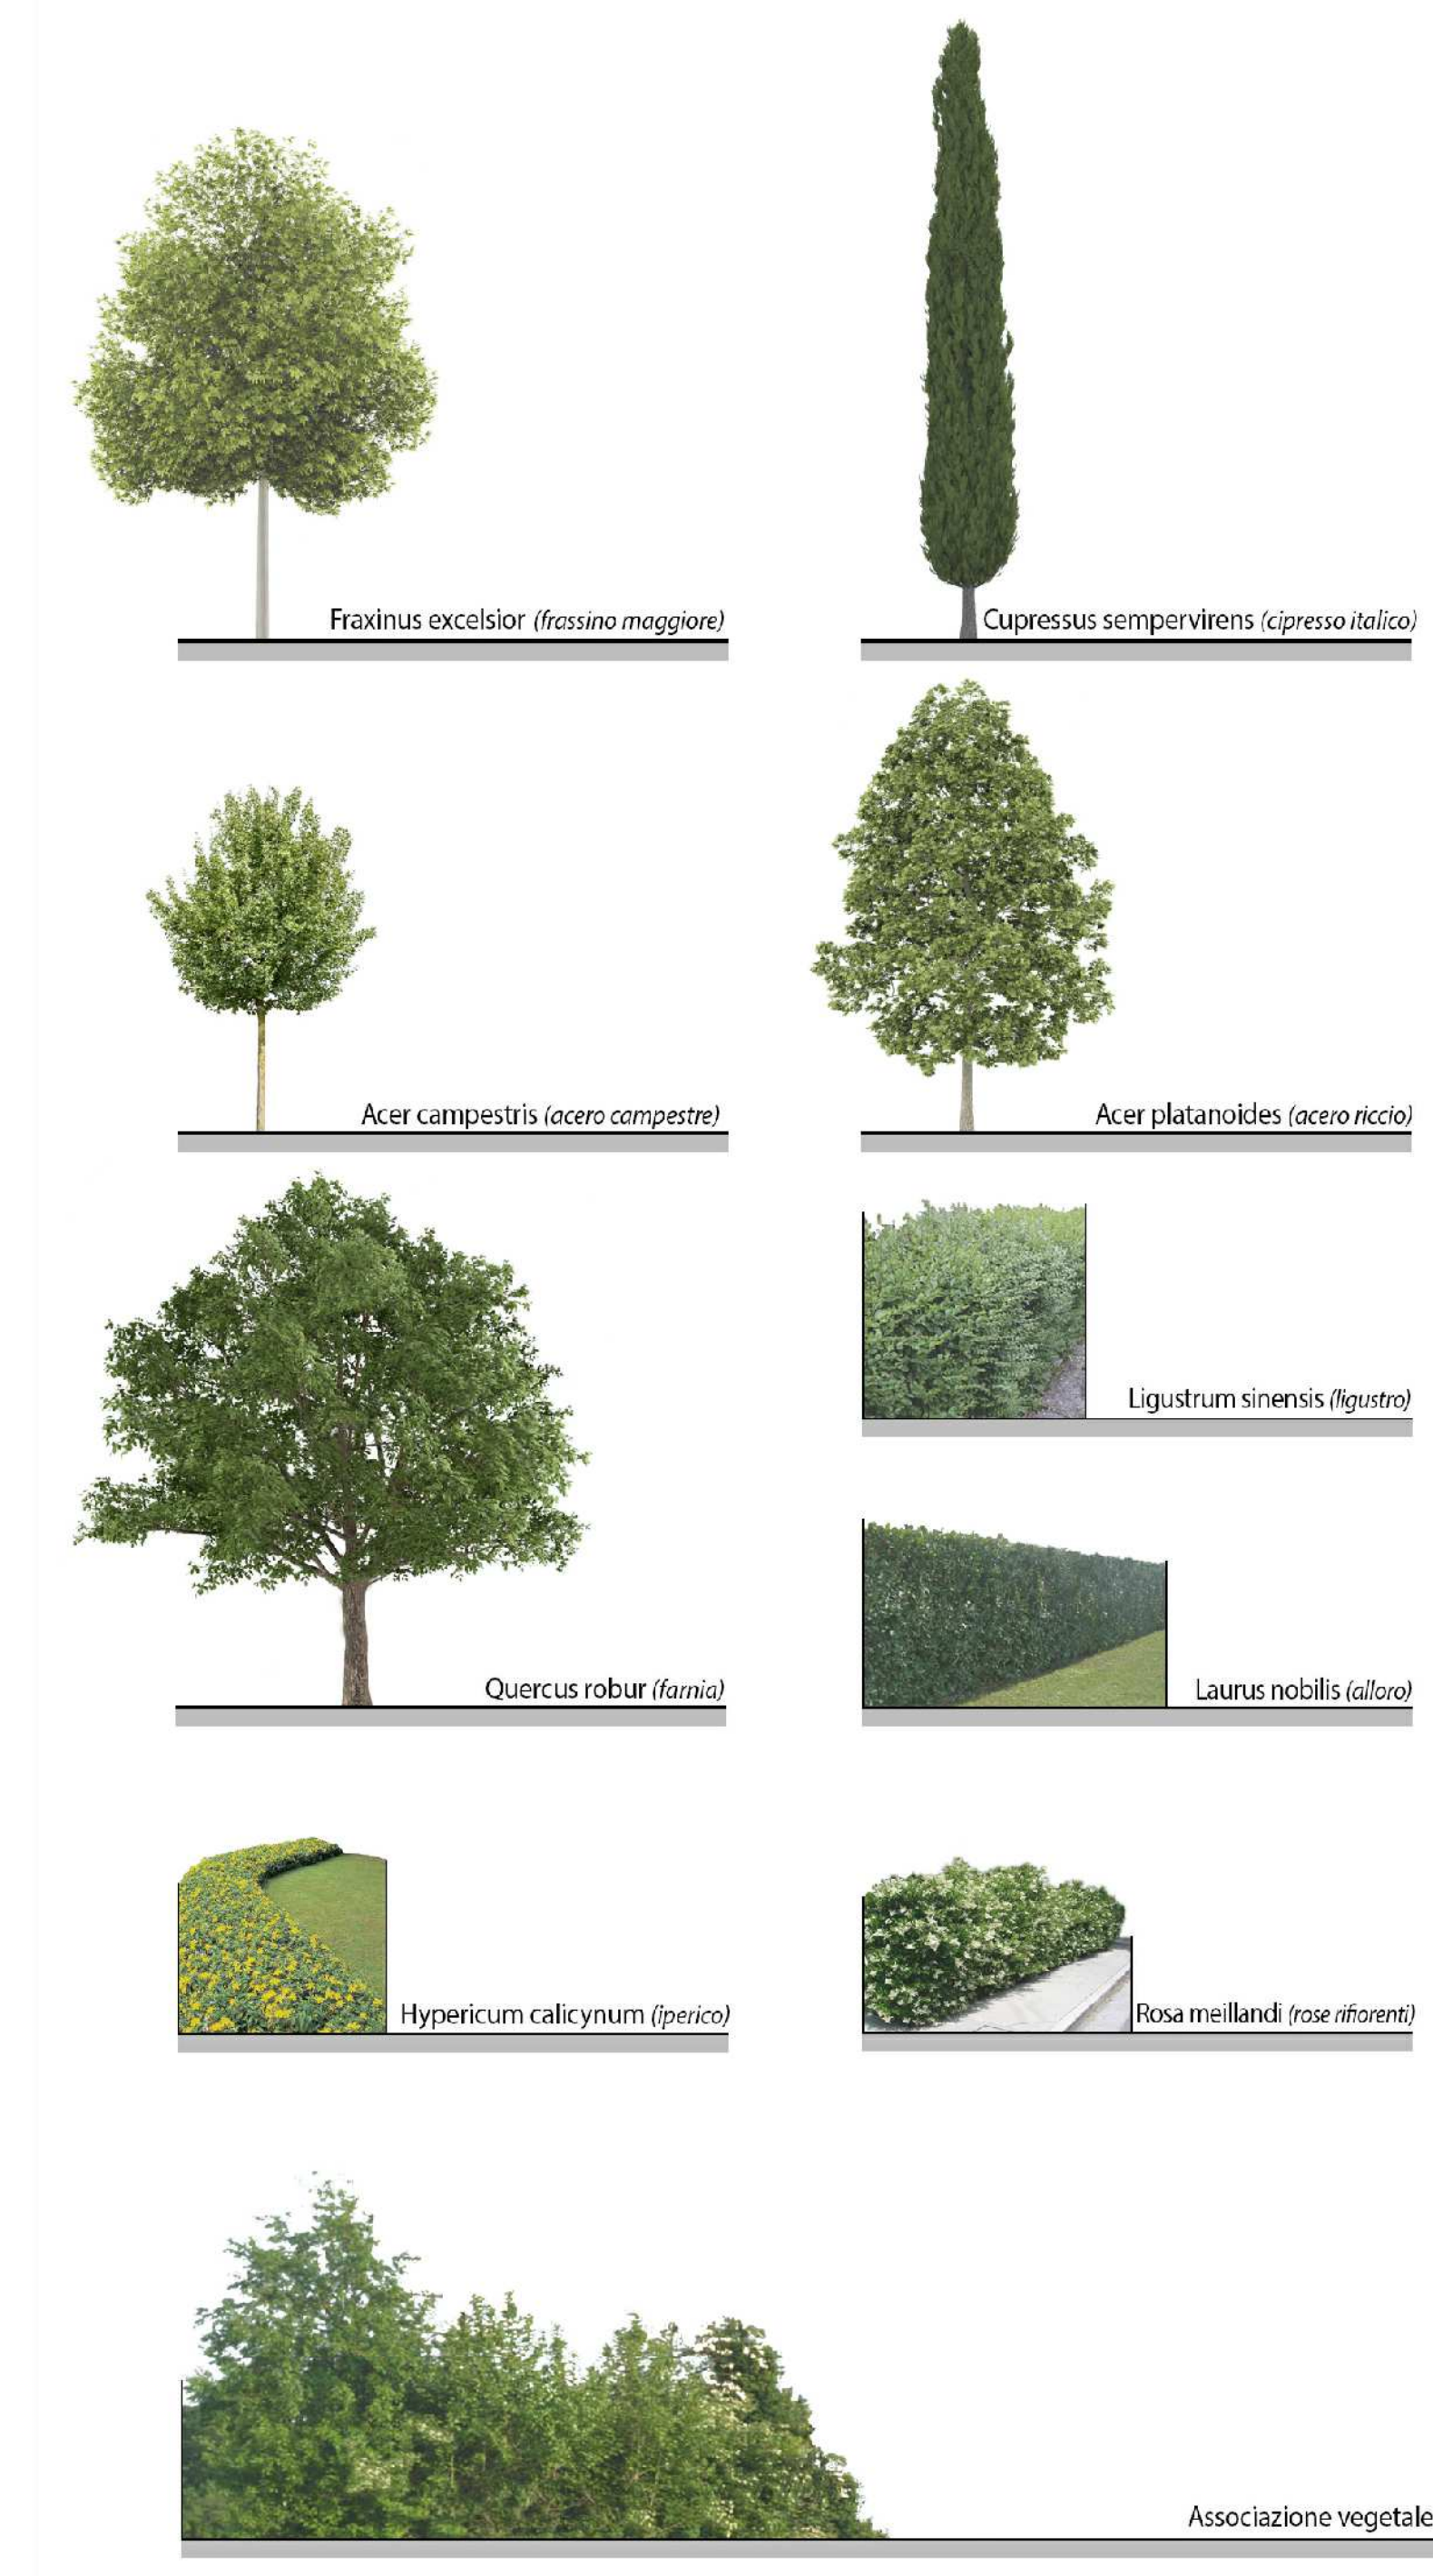

**LEGENDA**

- PIANTE ARBOREE**
- 1 Quercus robur (farnia) [n° 7]
  - 2 Fraxinus excelsior (frassino maggiore) [n° 87]
  - 3 Acer platanoides (acero riccio) [n° 75]
  - 4 Cupressus sempervirens (cipresso italiano) [n° 33]
  - 5 Acer campestre (acero campestre) [n° 79]
- ASSOCIAZIONE VEGETALE**
- 6 Quercus ilex (leccio) [n° 19]
  - 7 Pitosporum tobira (pittosforo) [n° 15]
  - 8 Arbutus unedo (corbezzolo) [n° 20]
- PIANTE ARBUSTIVE**
- a Rosa meillandii (rose fiorenti a cespuglio)
  - b Hypericum calycinum (iperico) (tappeszante)
  - c Laurus nobilis (alloro)
  - d Ligustrum sinensis (ligustro)

**TABELLA DELLE PIANTE ARBOREE**

LOTTO	SUPERFICIE FONDIARIA (mq)	NUMERO PIANTE (1)
①	3'322	34
②	2'829	31
③	1'733	19
④	1'657	17
⑤	5'160	62
⑥	8'200	99
spazi pubblici	-	73

**N.B.**  
 (1) come risulta dalla planimetria. Il progetto del verde, redatto ai sensi dell'Art. 46, comma 6 delle NTA del R.U., prevede anche la messa a dimora di piante arbustive (di cui le essenze utilizzate sono riportate nell'aposto abaco) che non vengono computate in questa tabella.