



PROPRIETÀ  
IL PALAGIO S.R.L.  
Via dell'albero, 27 Campi Bisenzio


Progettisti  
PROGETTO URBANISTICO  
Tobia Balli Architetto  
Laura Landi Ingegnere  
Collaboratori  
Giuseppe Raeli Architetto

ASPETTI PAESAGGISTICI E SISTEMA DEL VERDE  
Vincenzo Buonfiglio Agronomo

ASPETTI IDRAULICI E OPERE DI URBANIZZAZIONE  
Andrea Sobbi Ingegnere

ASPETTI GEOLOGICI  
Maurizio Negri Geologo  
Collaboratori  
Dott.ssa Cinzia Lombardi

ASPETTI AMBIENTALI E CERTIFICAZIONE  
Prof. Claudio Franceschini

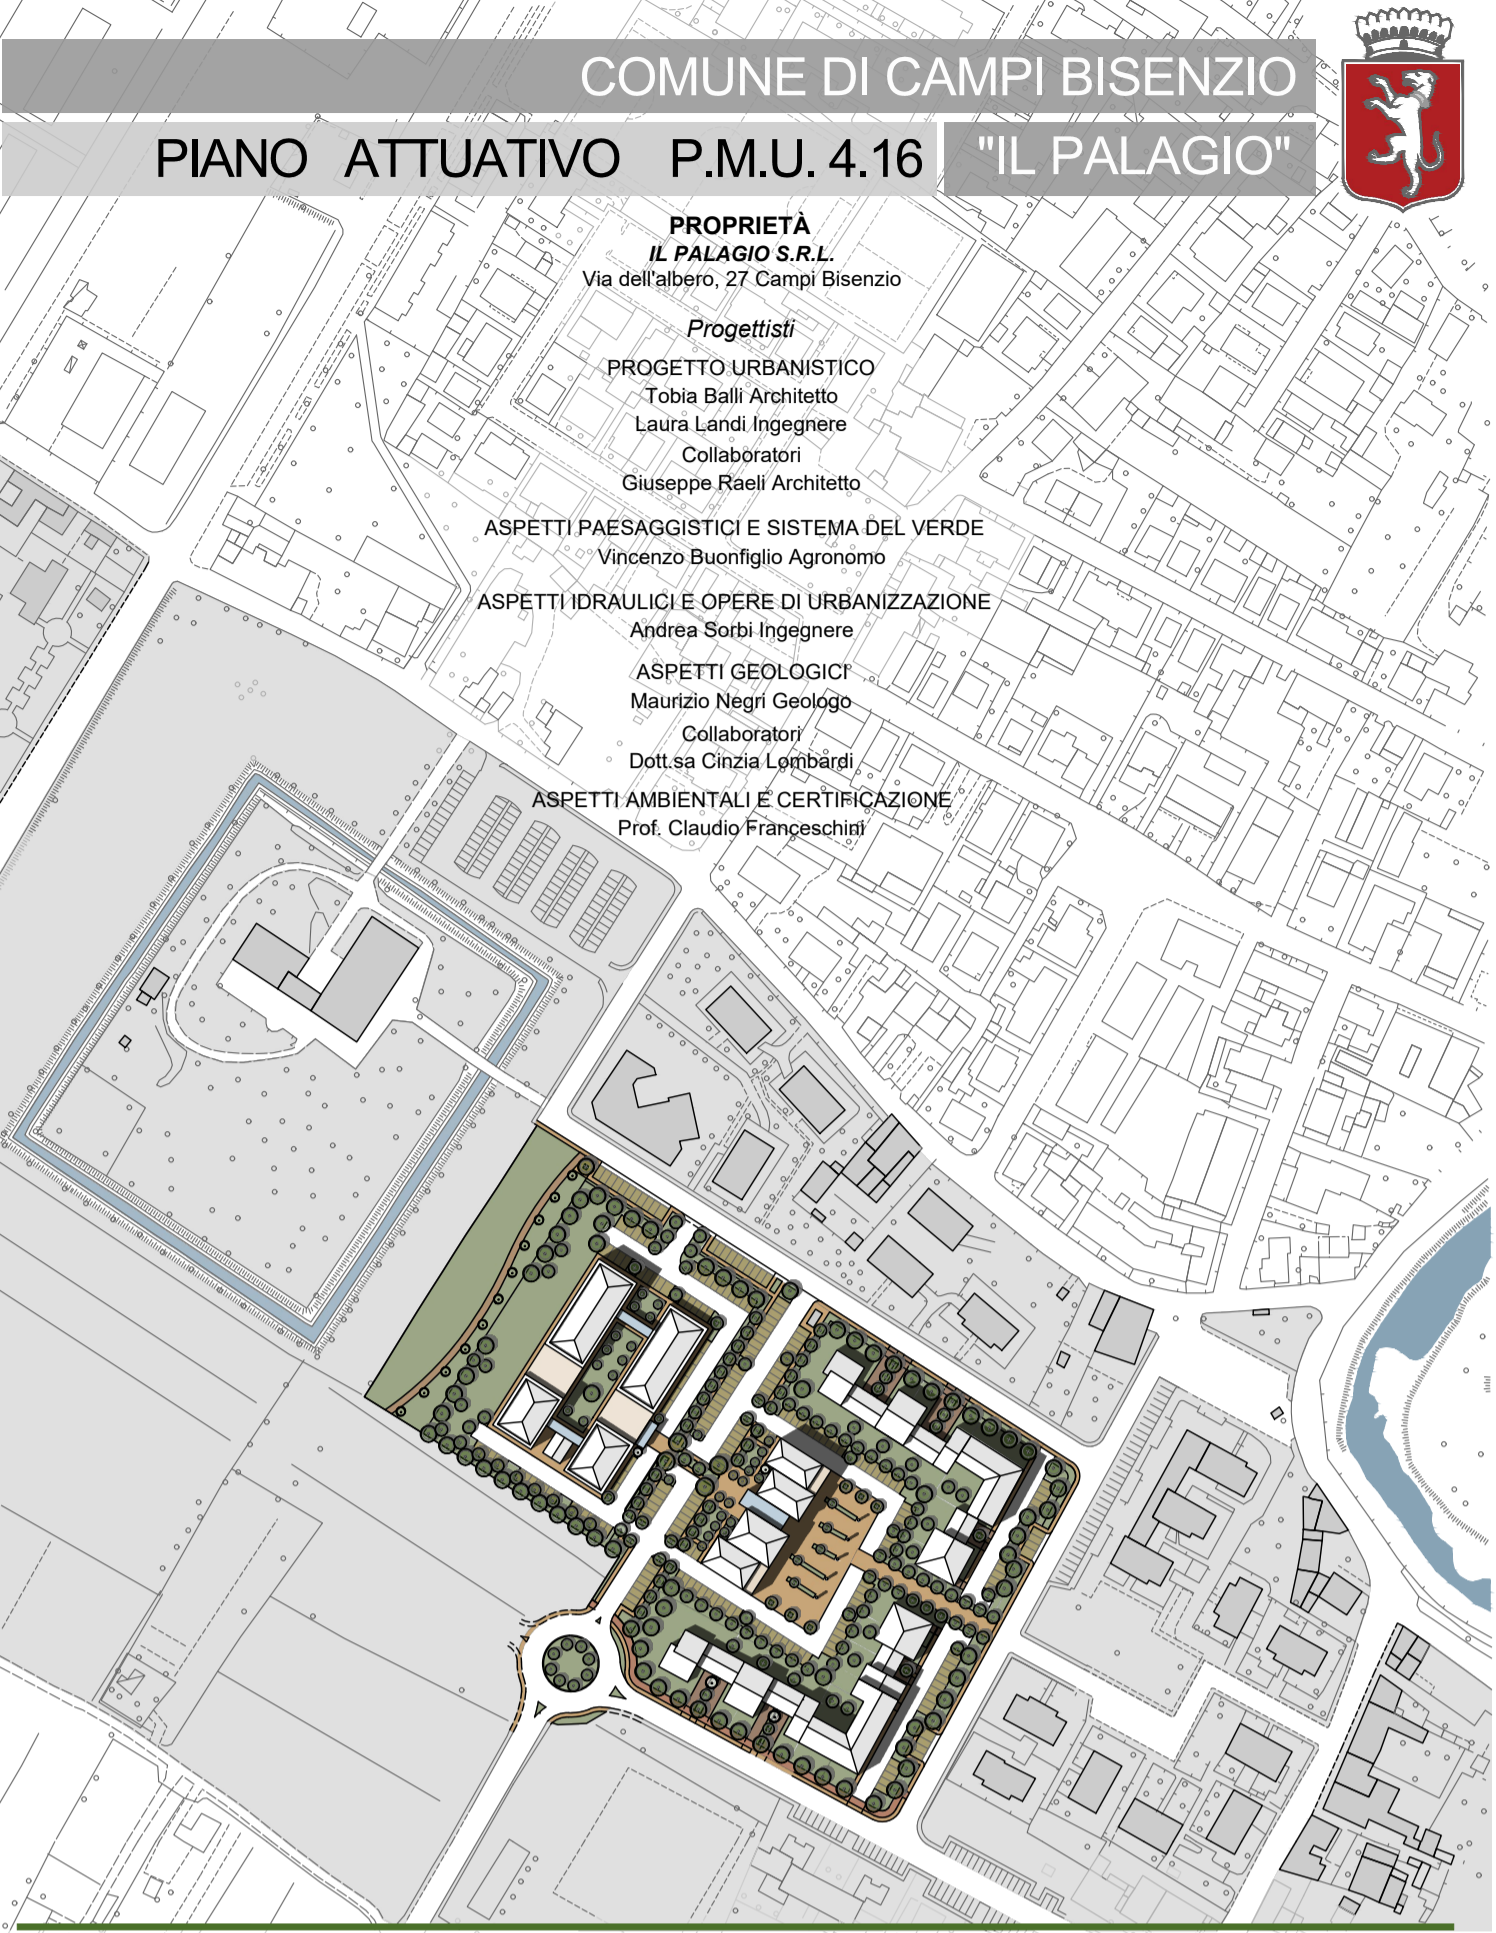

E5

E. OPERE PUBBLICHE  
Sistema del verde

Scala  
1:500

1503 URE05 LU 19

FEBBRAIO 2019

LA DIFFUSIONE E RIPRODUZIONE, ANCHE PARZIALE DI QUESTA TAVOLA È VIETATA A TERMINI DI LEGGE

LEGENDA

PIANTE ARBOREE

- 2. *Fraxinus excelsior* (frassino maggiore) [n° 5]
- 3. *Acer platanoides* (acero riccio) [n° 1]
- 4. *Cupressus sempervirens* (cipresso italiano) [n° 25]
- 5. *Acer campestre* (acero campestre) [n° 41]

PIANTE ARBUSTIVE

- a *Rosa meillandi* (rose fiorenti a cespuglio)
- b *Hypericum calycinum* (iperico tappezzante)

