

Comune di Campi Bisenzio

- Città Metropolitana di Firenze -
5° Settore - Servizi Tecnici / Valorizzazione del Territorio






**VALORIZZAZIONE E ACCESSIBILITÀ
DELL'AREA ARCHEOLOGICA DI GONFIENTI**

**REALIZZAZIONE PERCORSO DI COLLEGAMENTO TRA LA
ROCCA STROZZI E GONFIENTI TRAMITE PISTA CICLABILE E
PASSERELLA SUL FIUME BISENZIO**

C.U.P. - C81B18000480006
PROGETTO DEFINITIVO




Responsabile del Procedimento: Ing. Domenico Ennio Maria Passaniti


Gruppo di Progettazione

Progetto generale Ing. Simone Faelli 	Progetto idraulico Ing. Bernardo Baccani 	Relazione geologica Dr. Maurizio Negri 
Progetto strutturale Ing. Daniele Storai 	Piano Sicurezza Ing. Alberto Antonelli 	Progetto per Soprintendenza Arch. Pietro Corliano


Data: NOVEMBRE 2018



Elaborato	Oggetto	Scala
C.04	PLANIMETRIA GENERALE SOVRAPPOSTO AL RUC VIGENTE	1:500

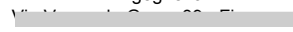
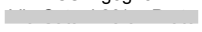
Progetto generale e idraulica BF Ingegneria 	Progetto strutturale e sicurezza ACS Ingegneri 	Rilievi GAIAGROUP srl 
---	--	---

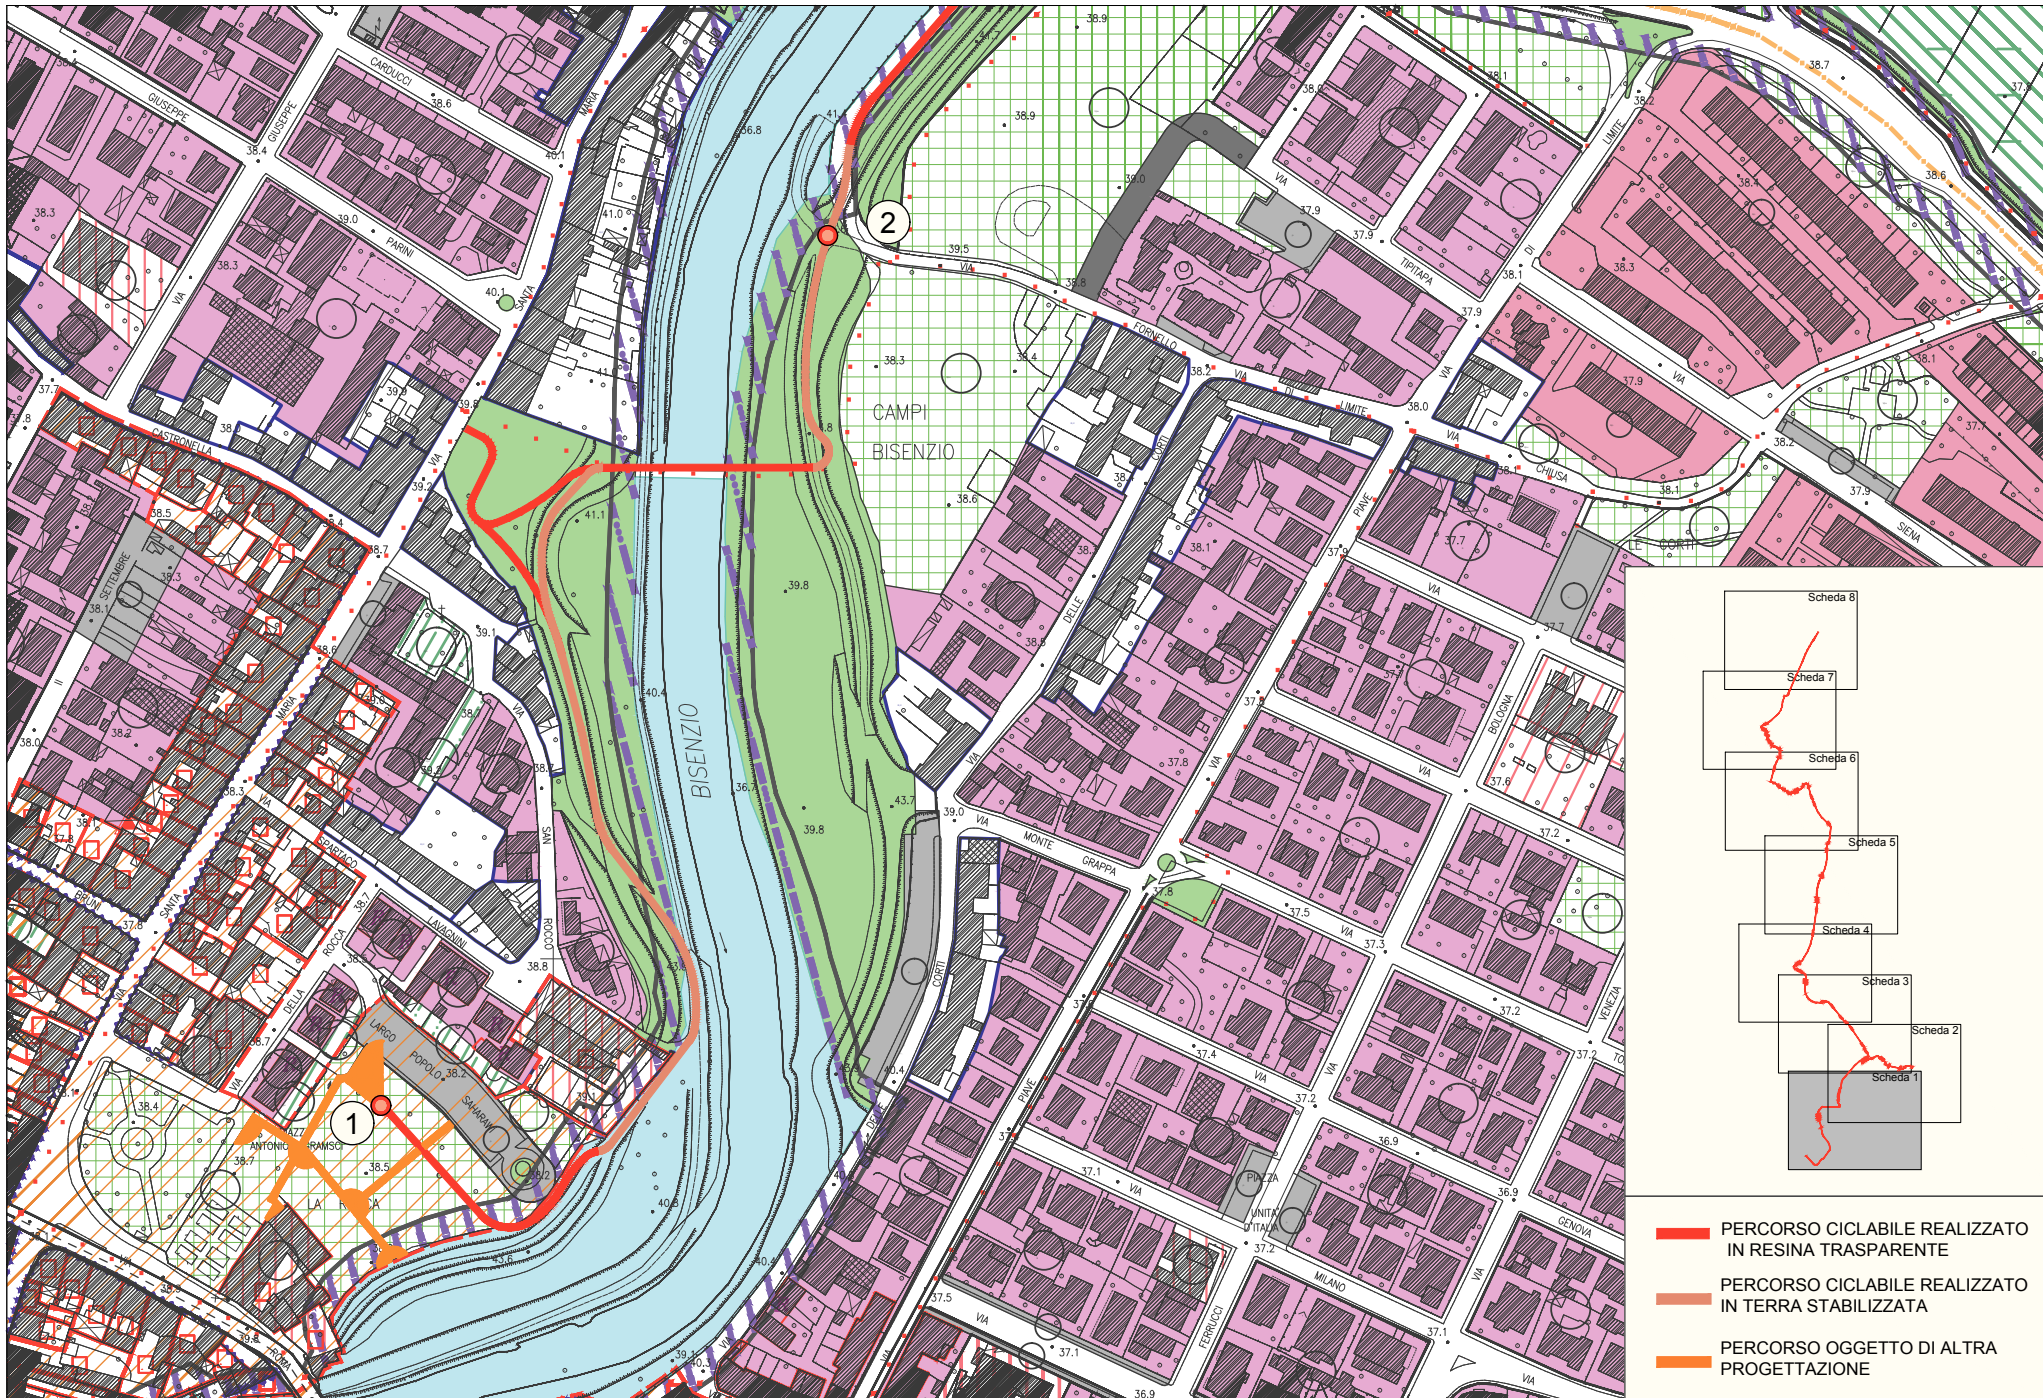



- PERCORSO CICLABILE REALIZZATO IN RESINA TRASPARENTE
- PERCORSO CICLABILE REALIZZATO IN TERRA STABILIZZATA
- PERCORSO OGGETTO DI ALTRA PROGETTAZIONE

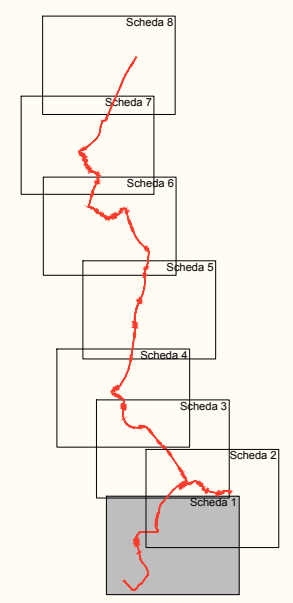

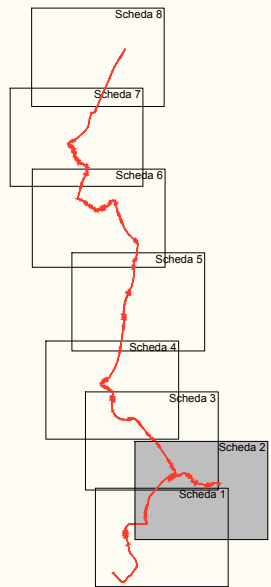
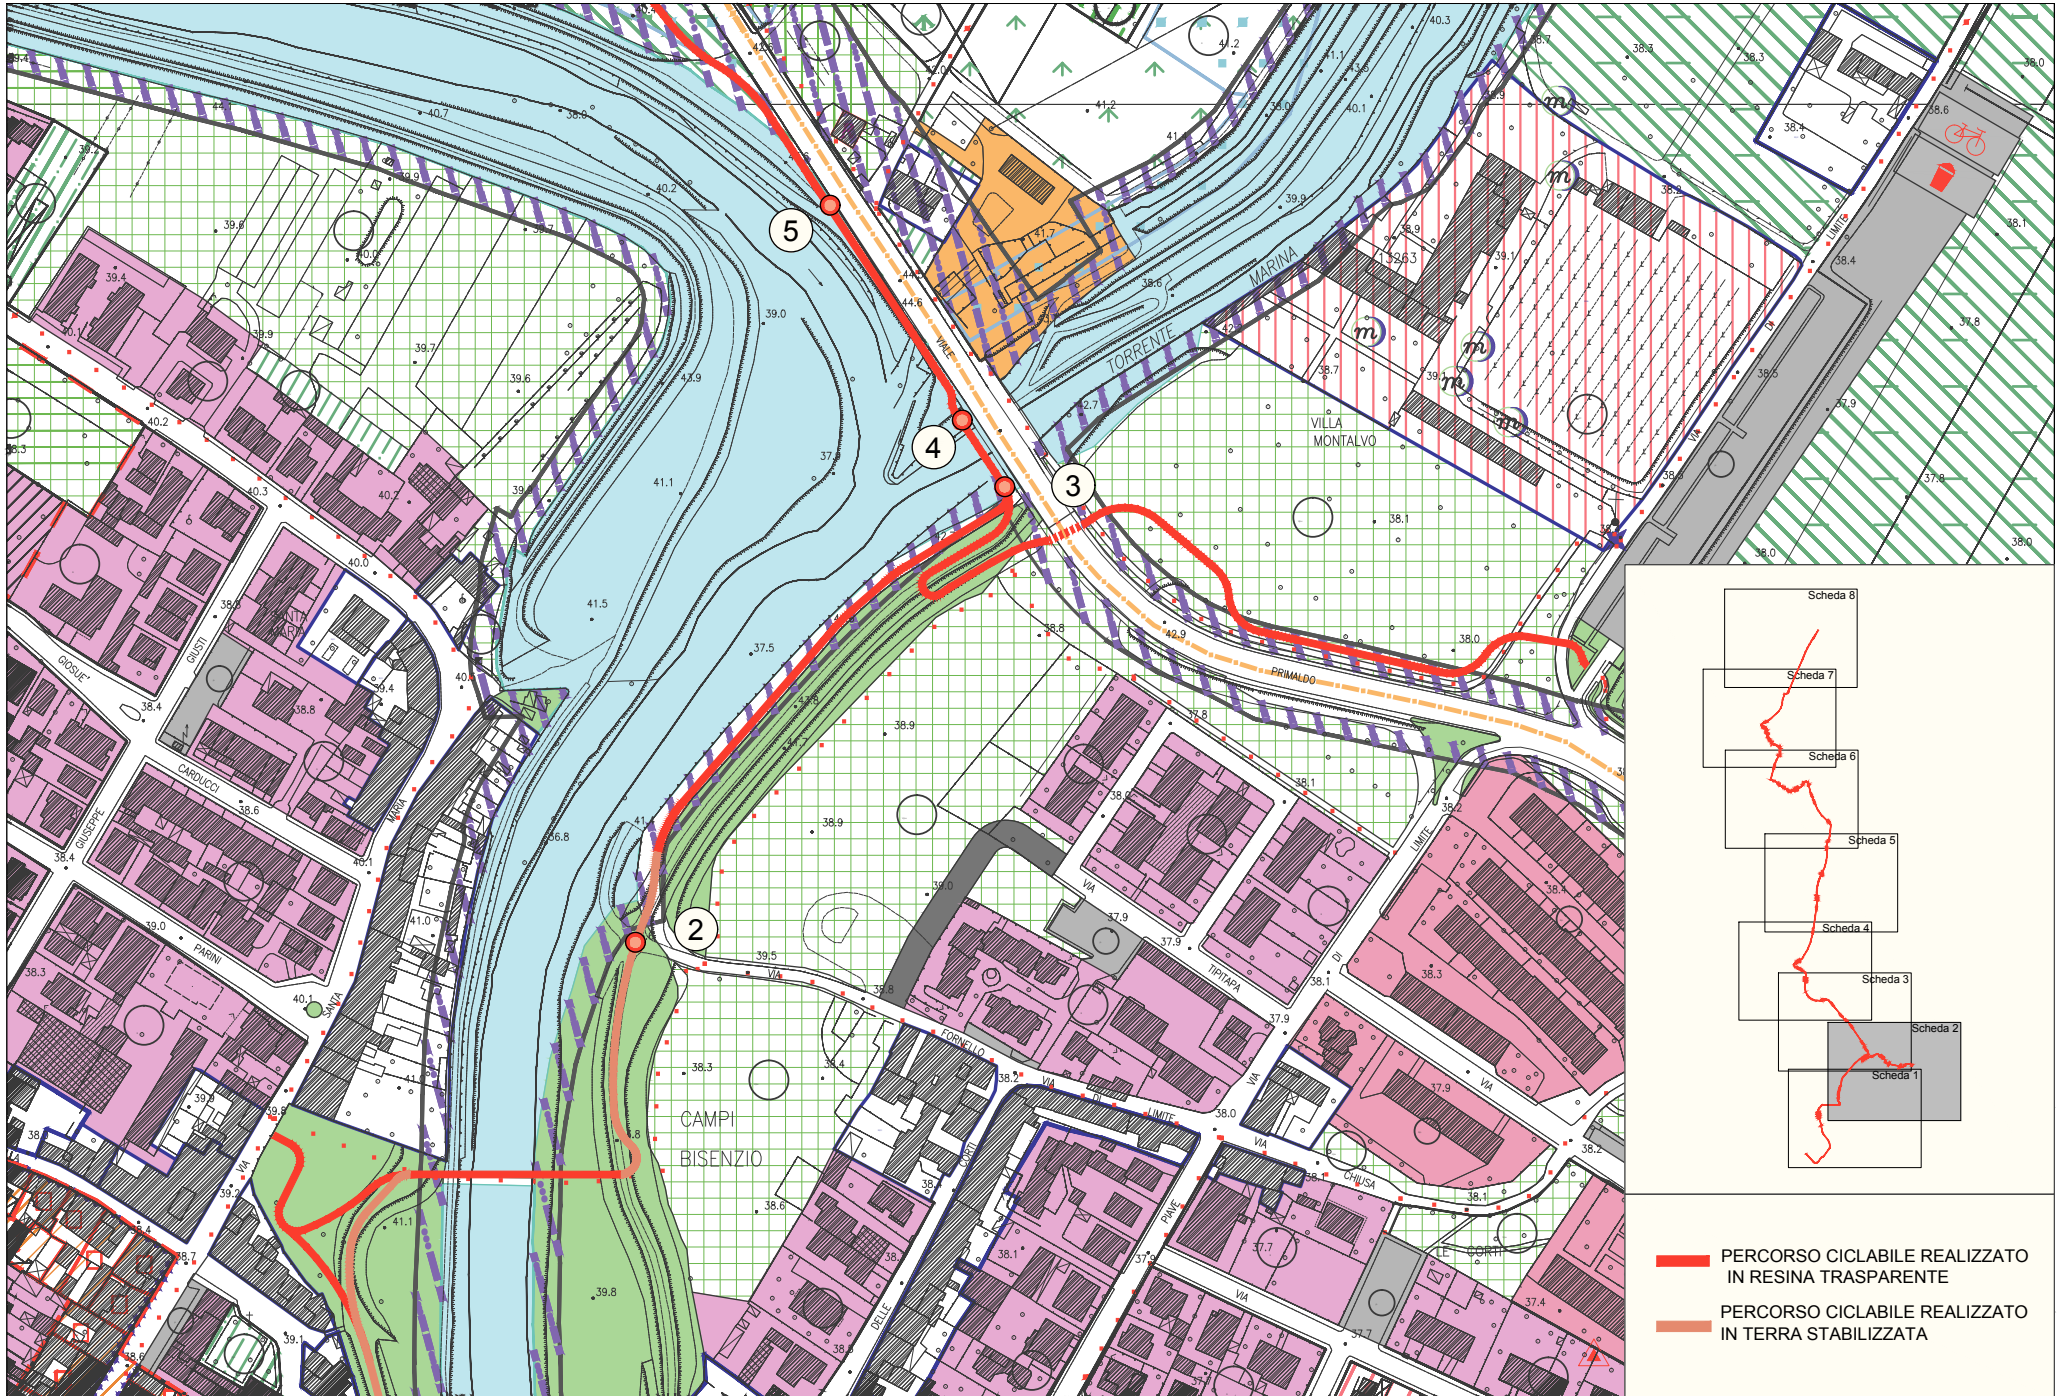


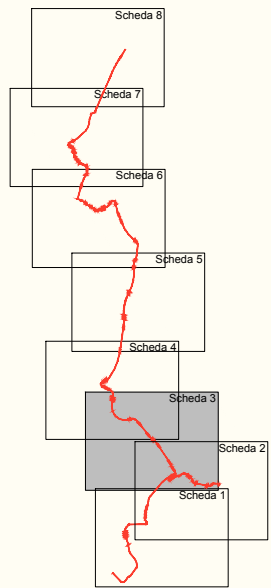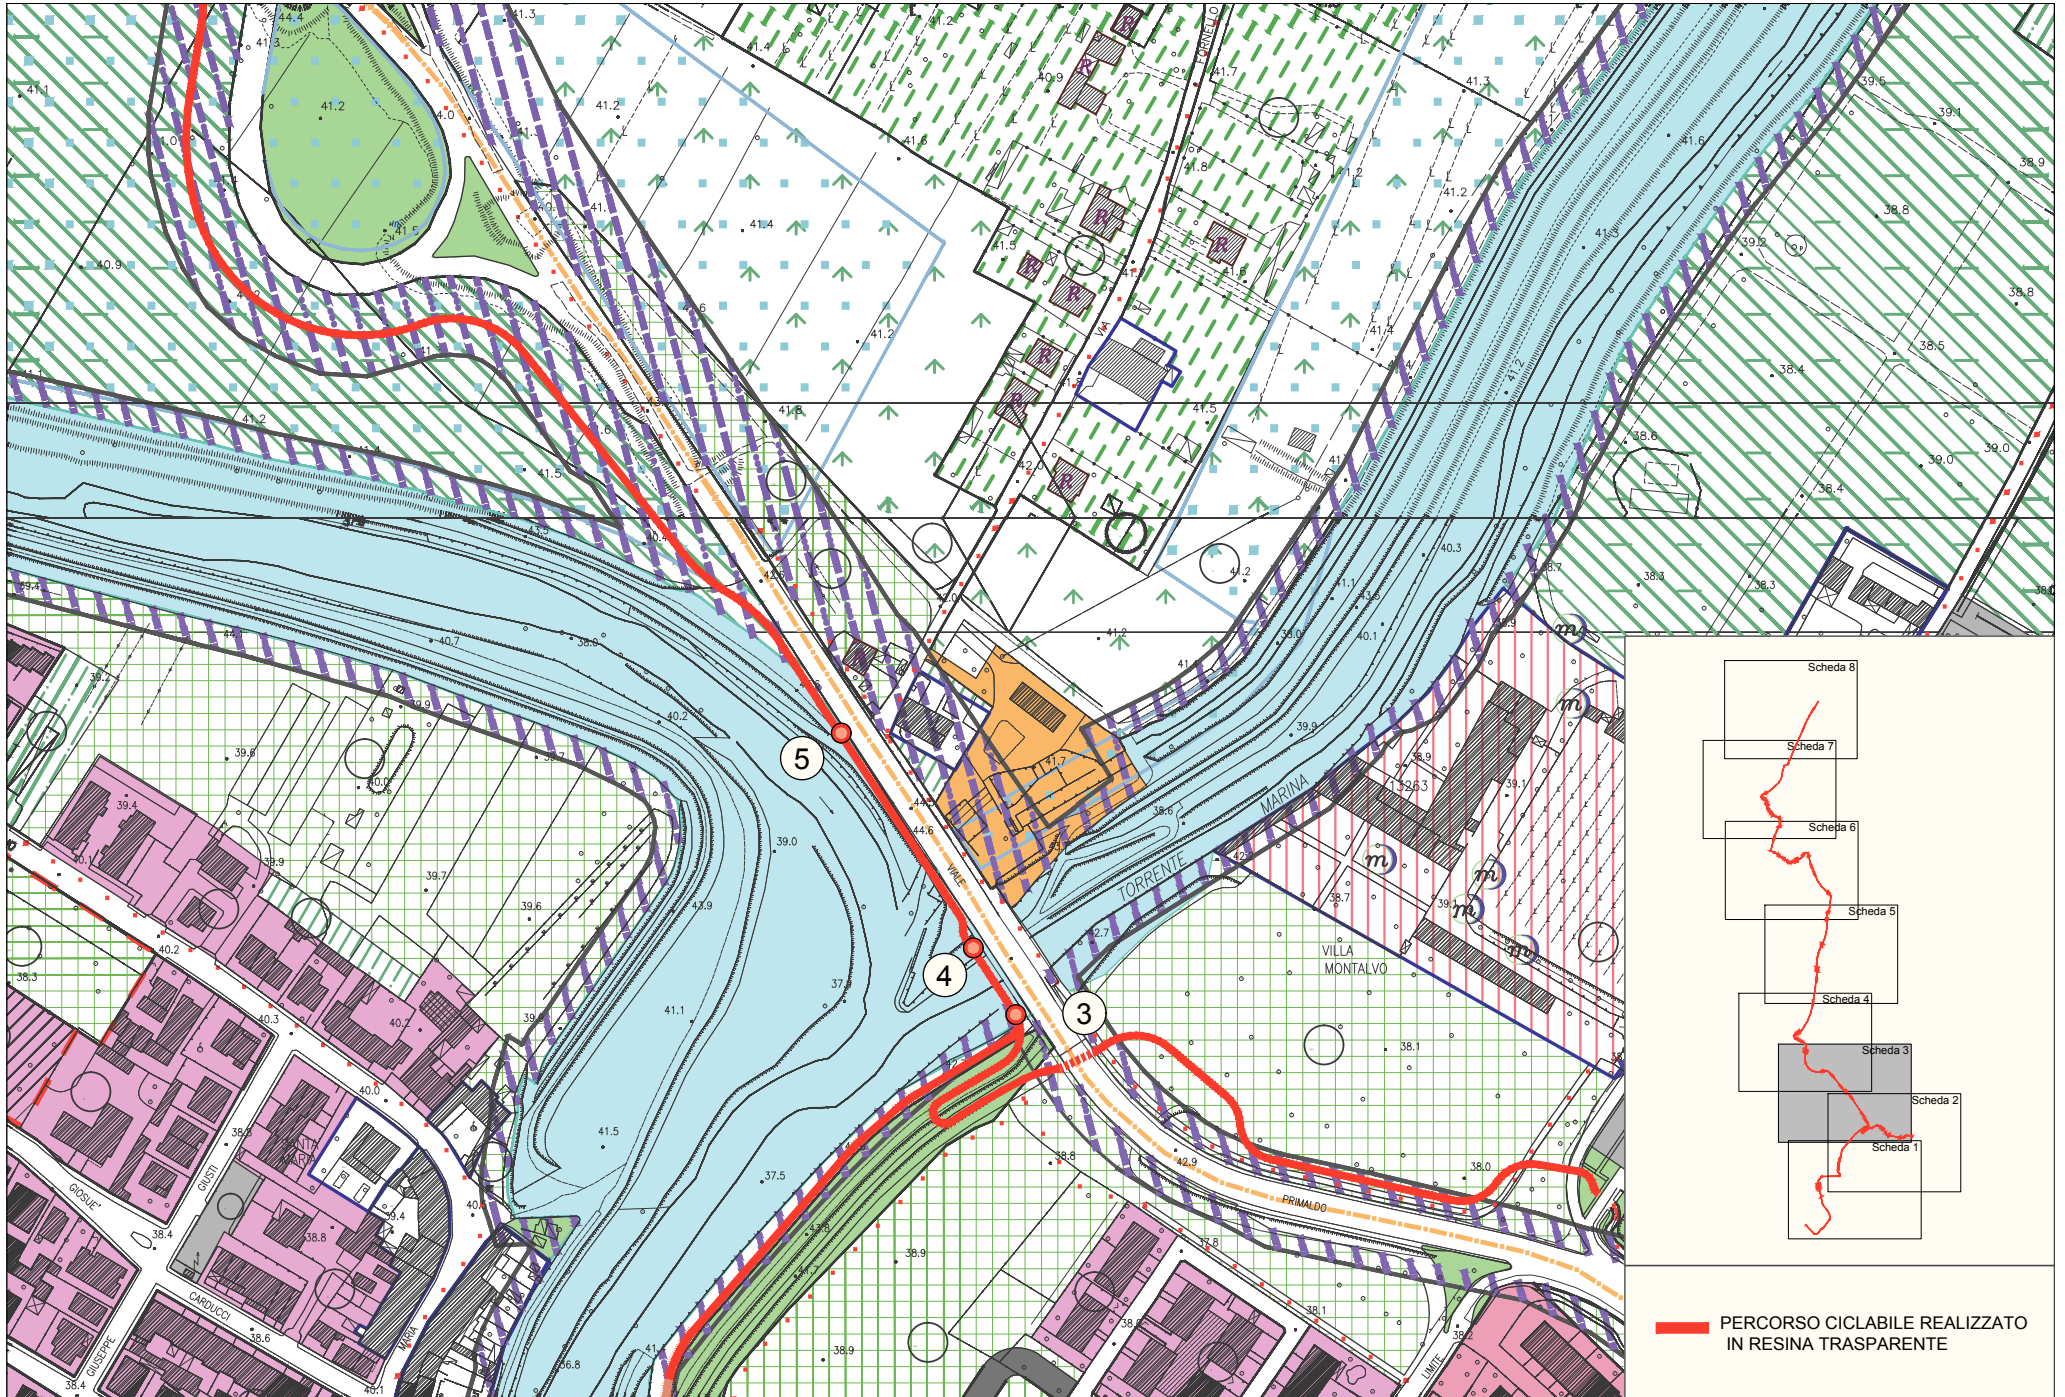


**PERCORSO CICLABILE REALIZZATO
IN RESINA TRASPARENTE**

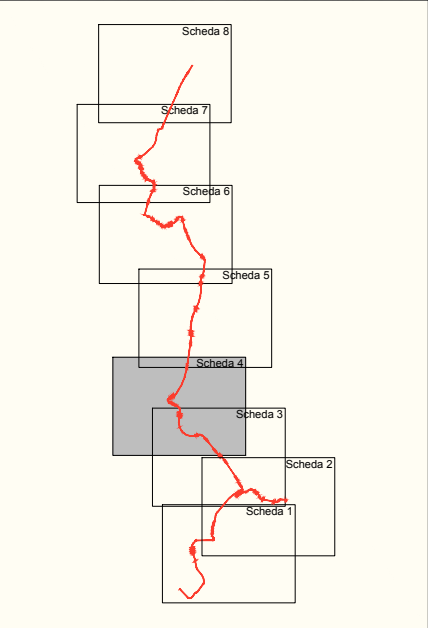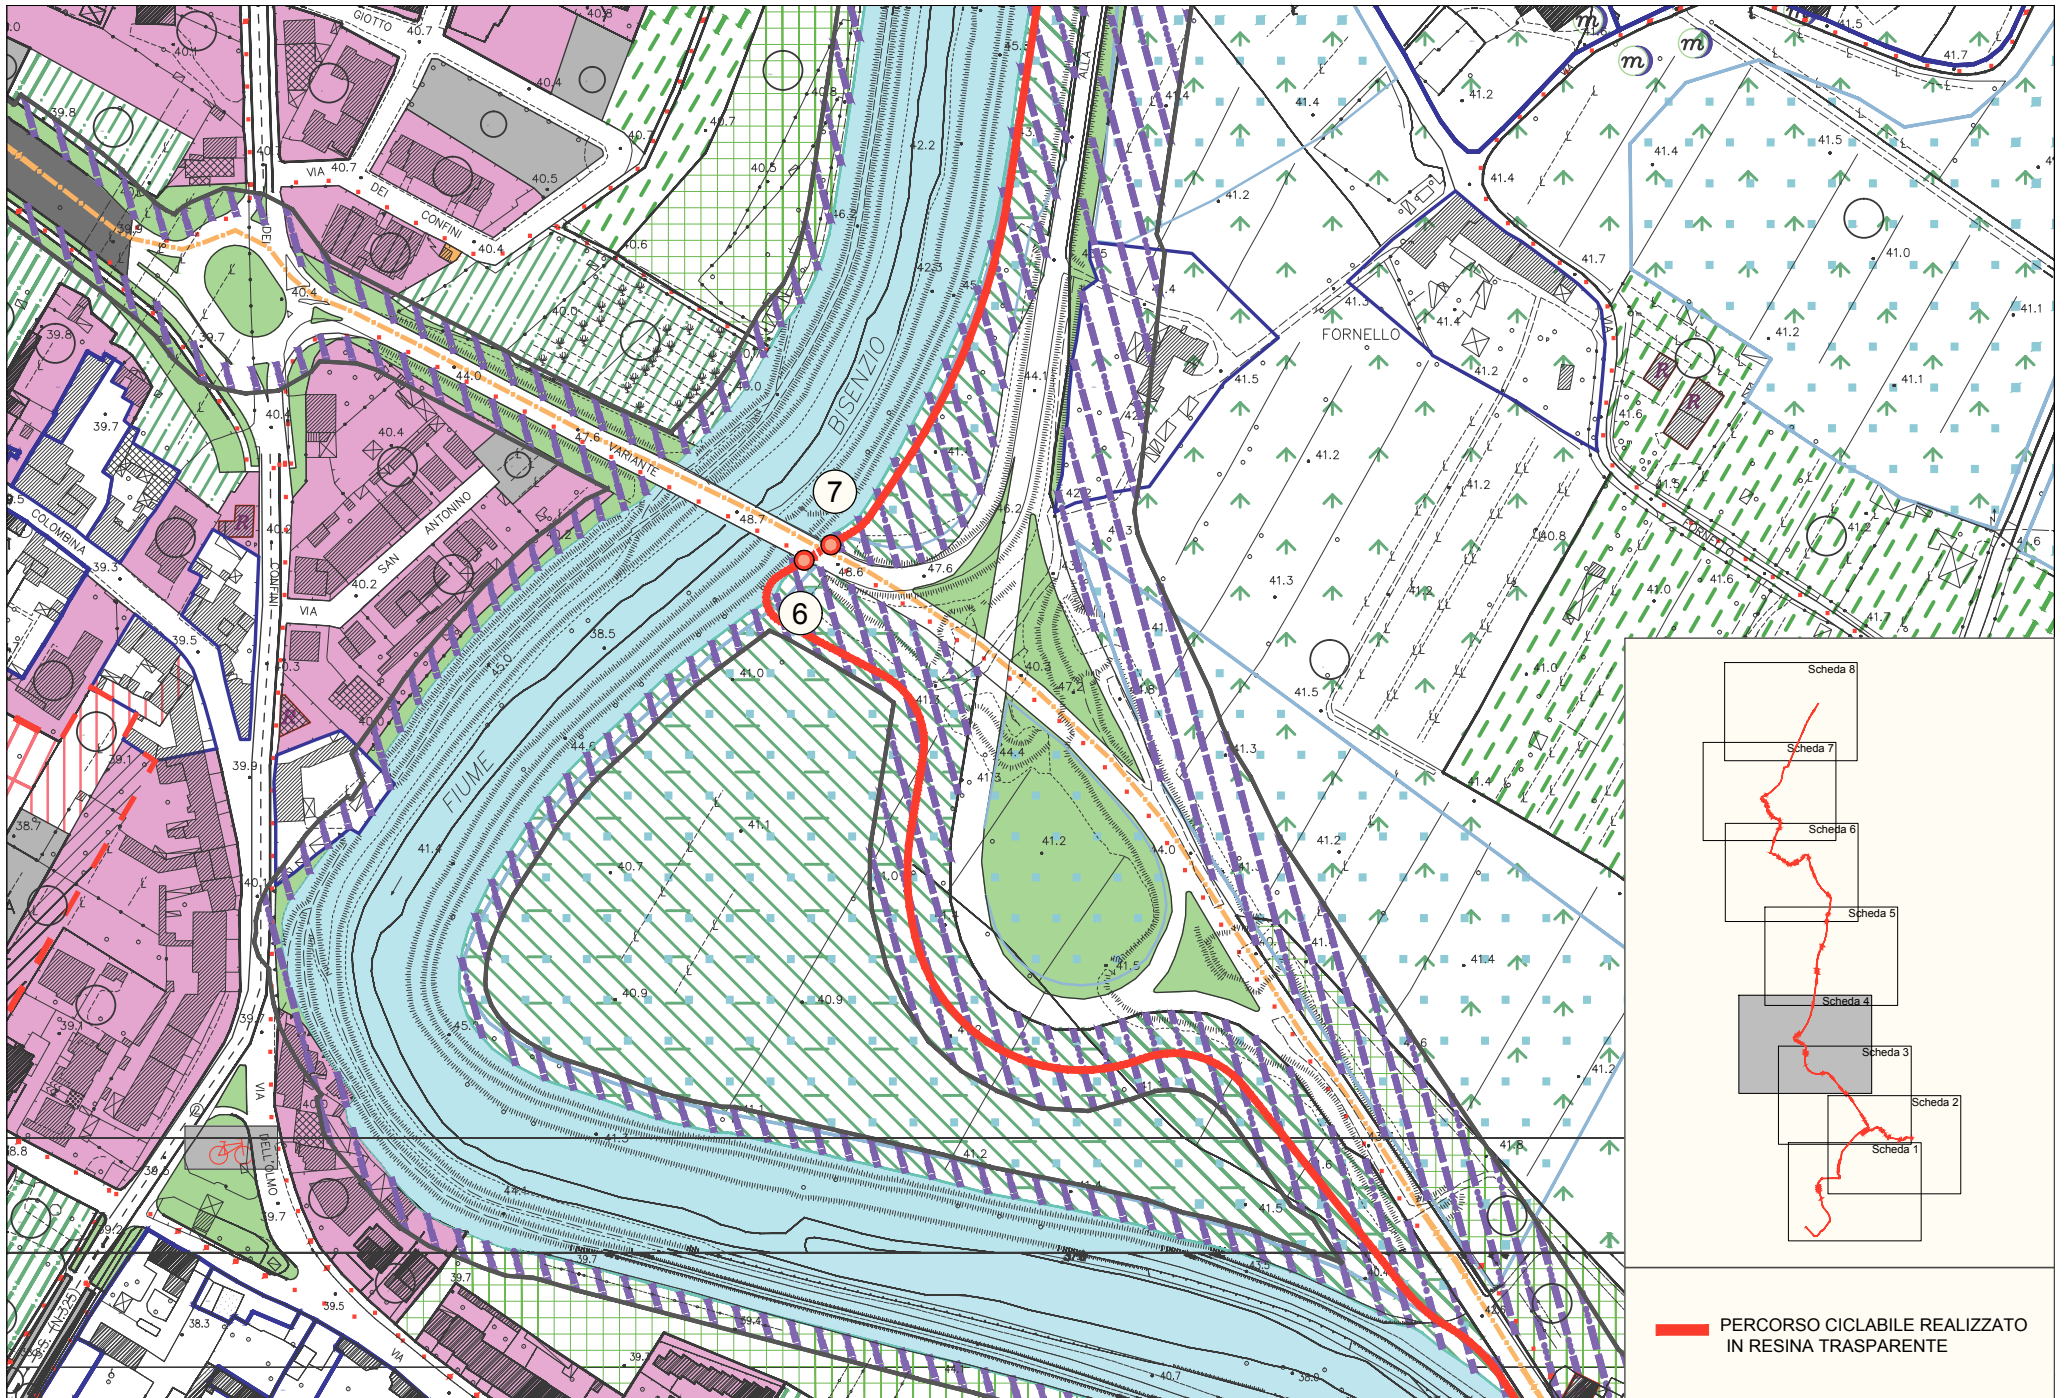

PERCORSO CICLABILE REALIZZATO
IN RESINA TRASPARENTE

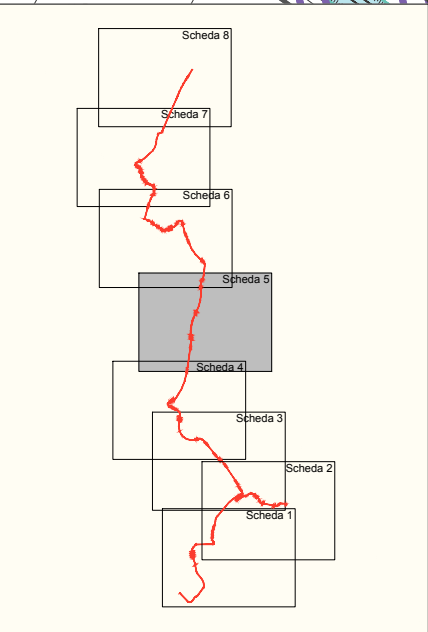
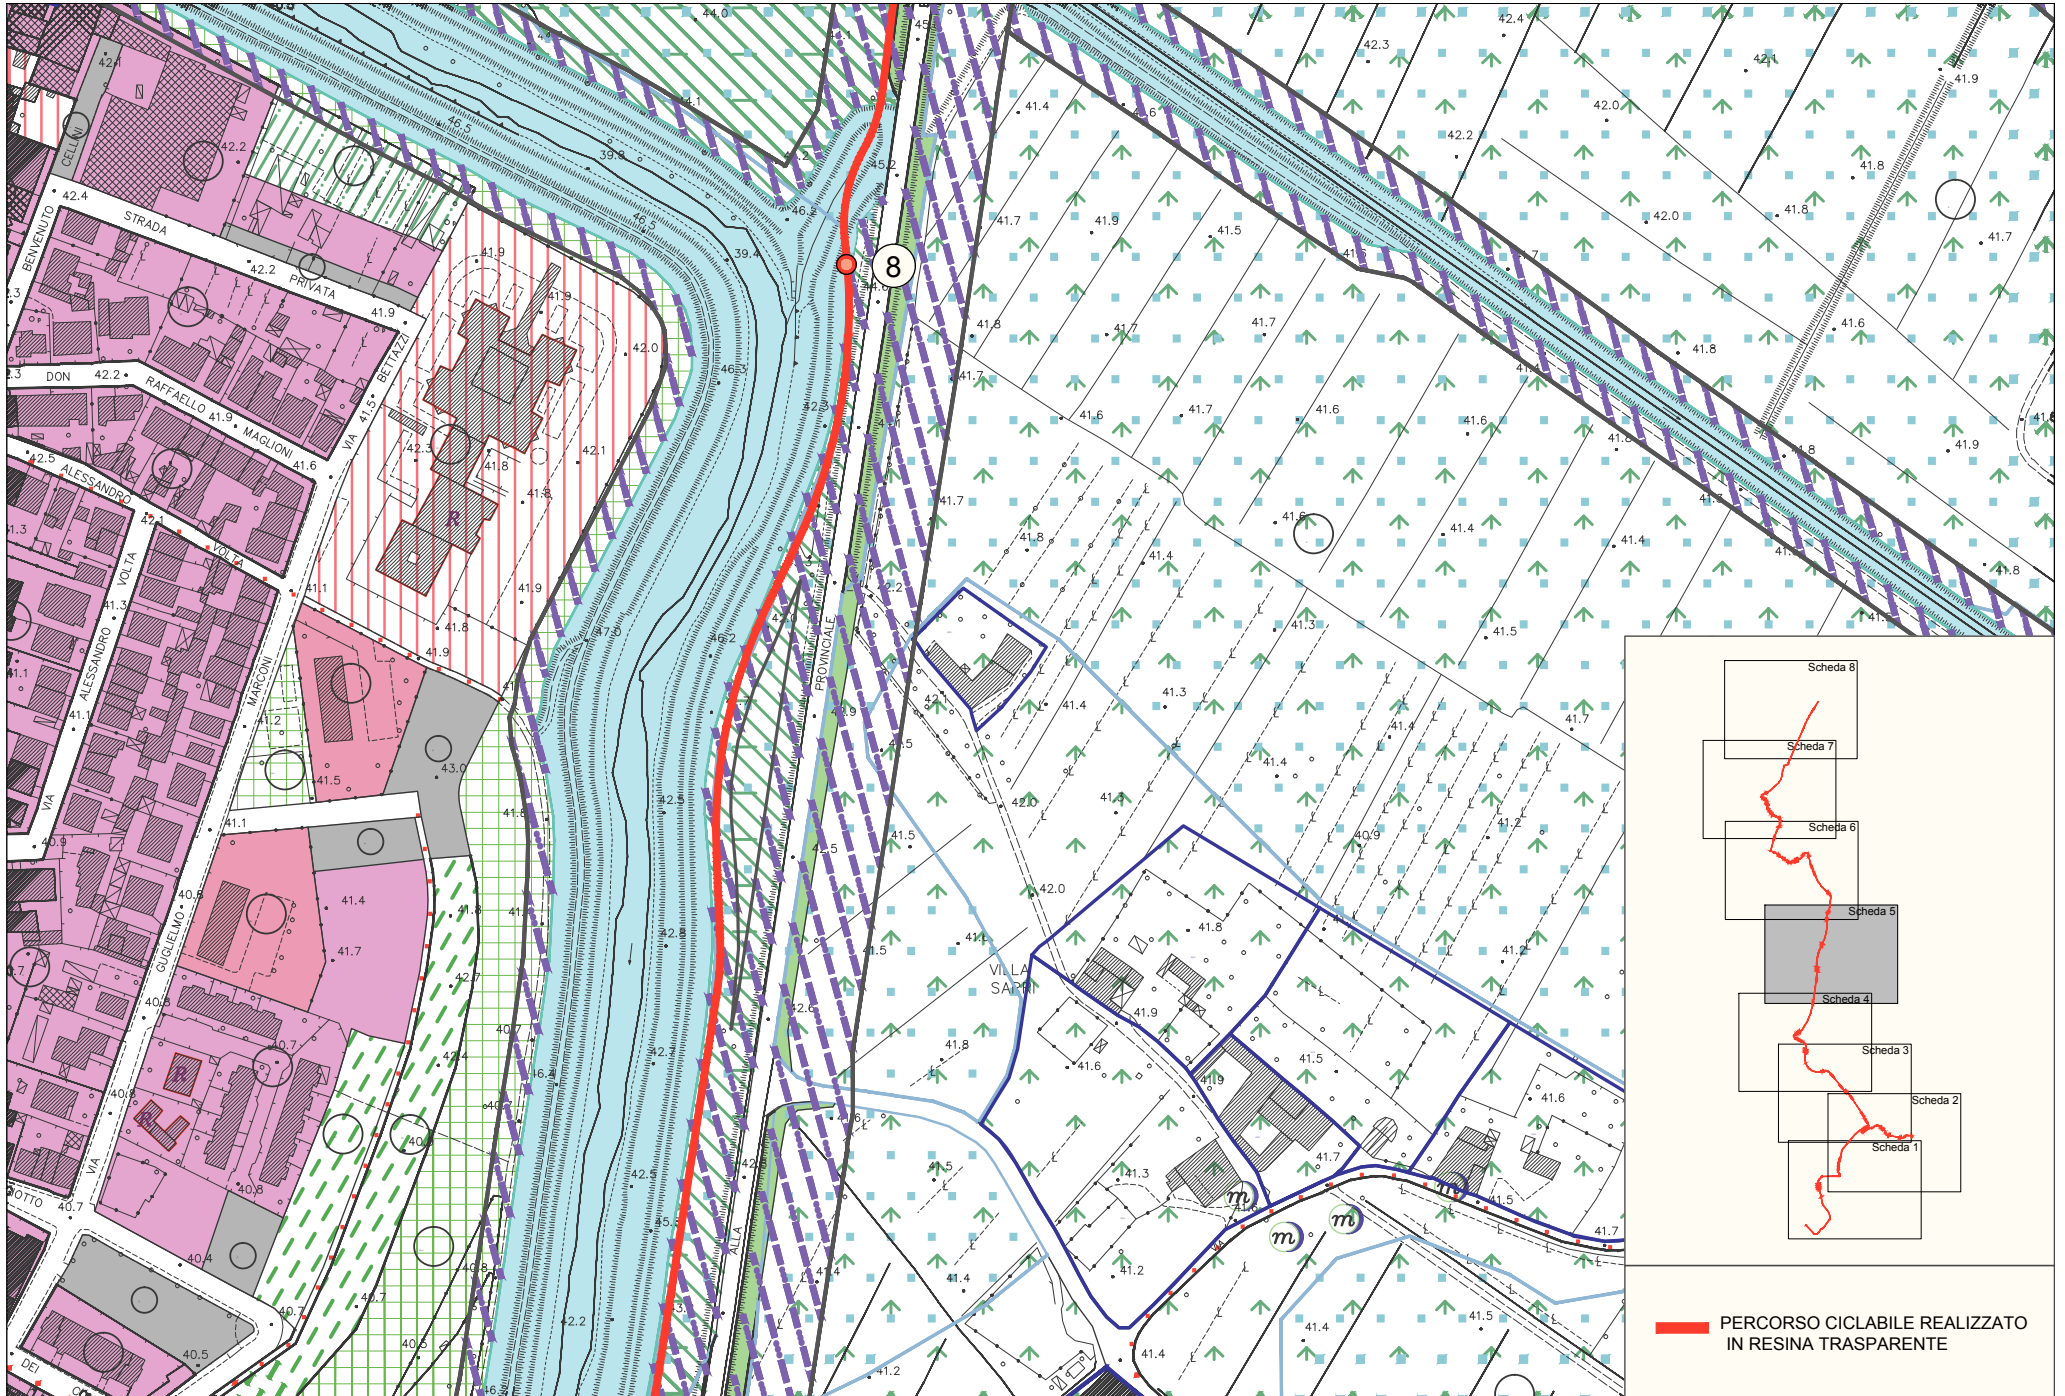


PERCORSO CICLABILE REALIZZATO
IN RESINA TRASPARENTE


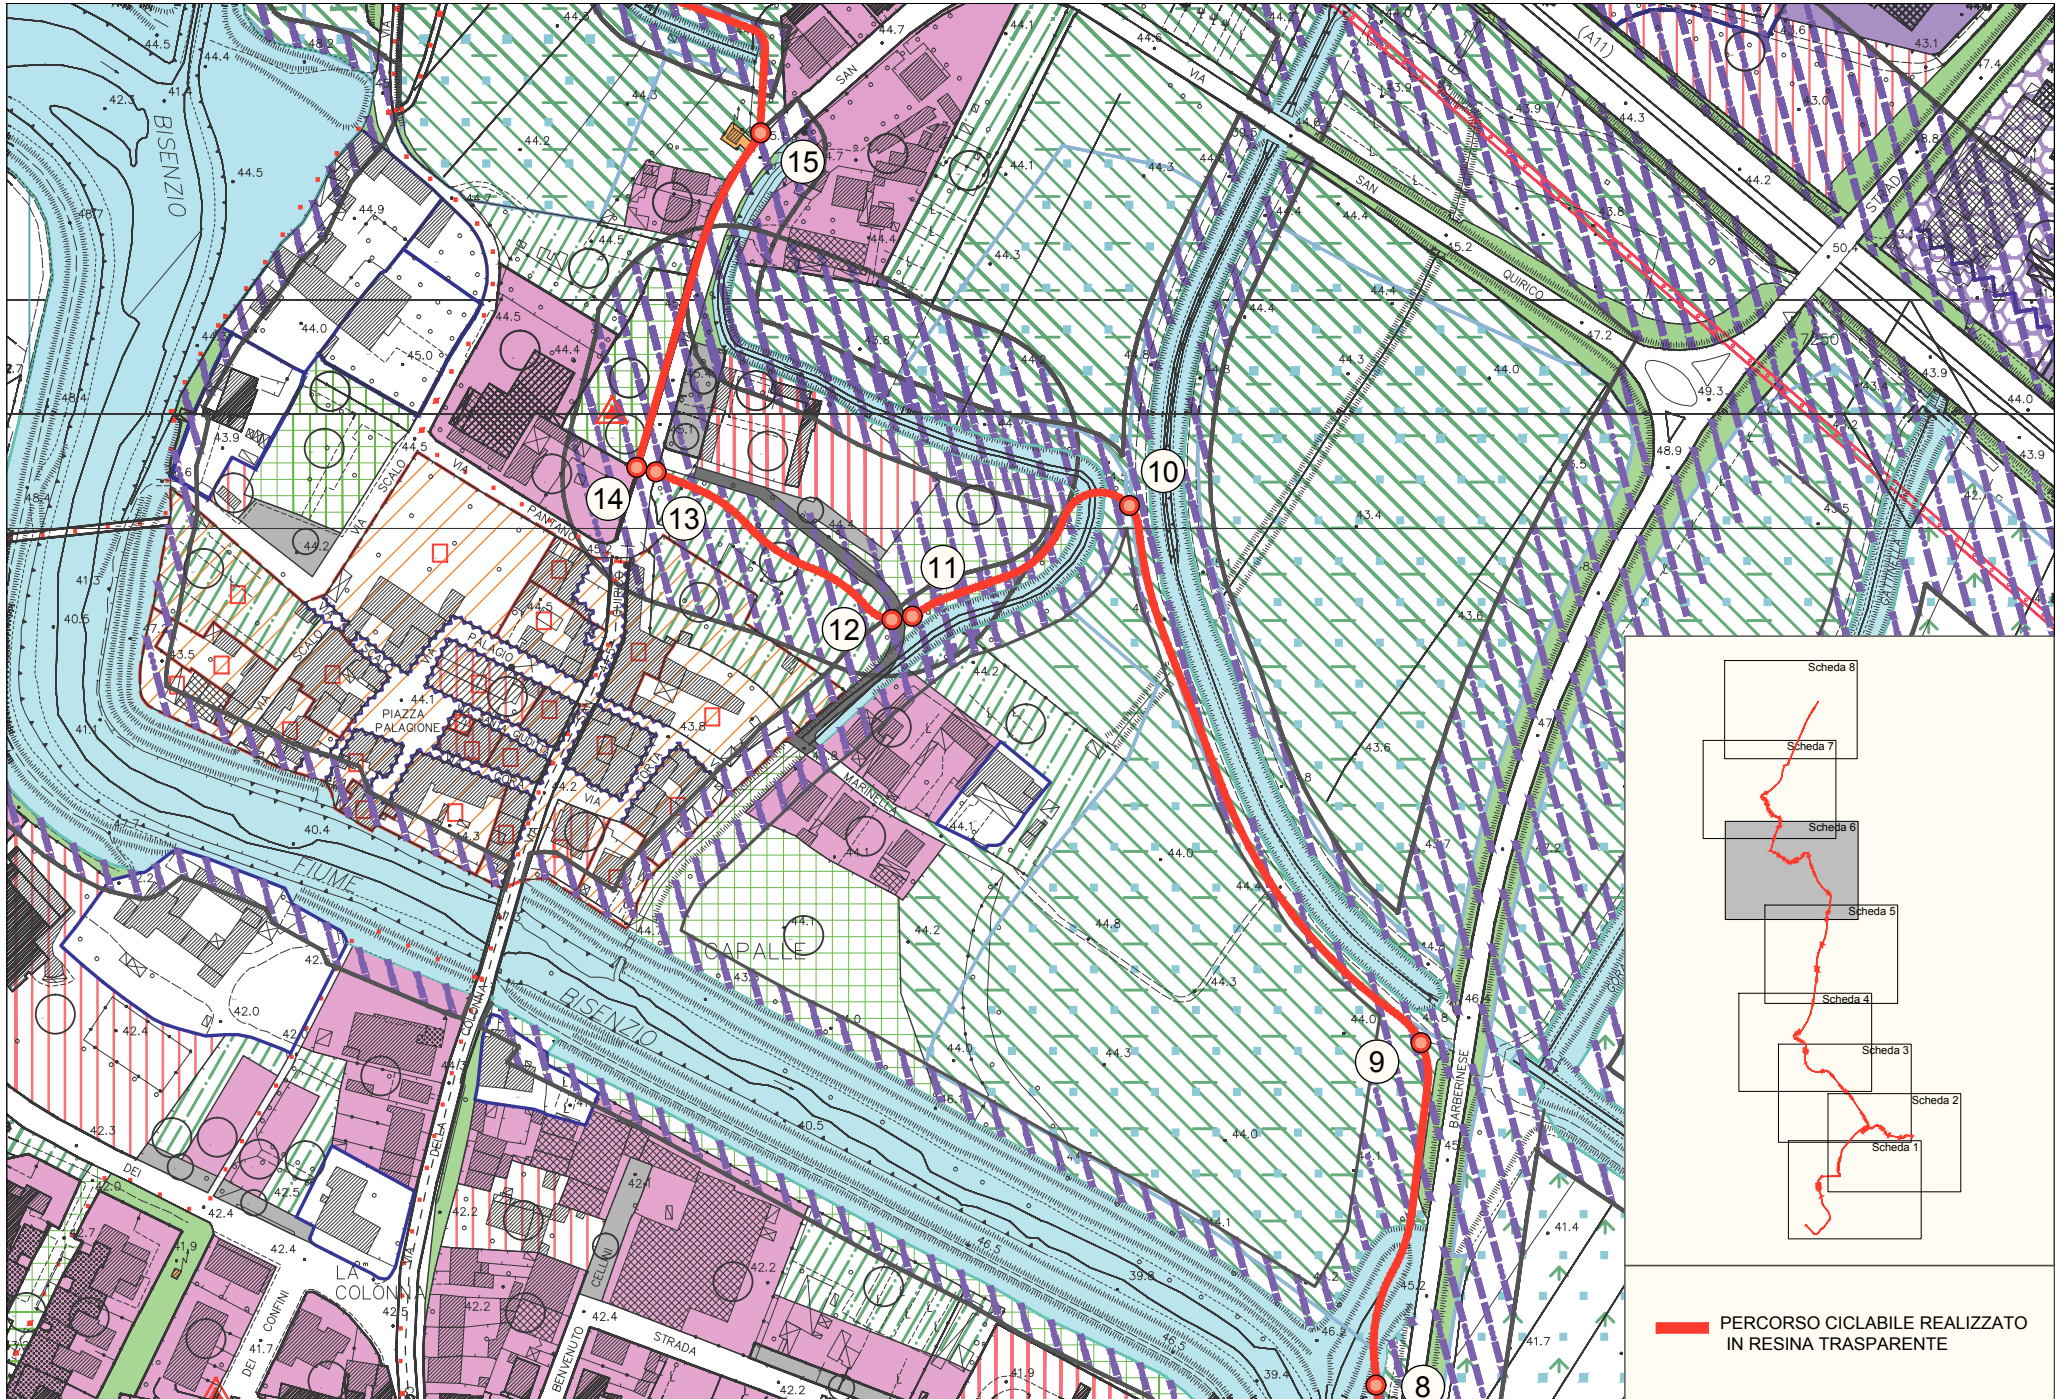


PERCORSO CICLABILE REALIZZATO IN RESINA TRASPARENTE

Scheda 8
 Scheda 7
 Scheda 6
 Scheda 5
 Scheda 4
 Scheda 3
 Scheda 2
 Scheda 1

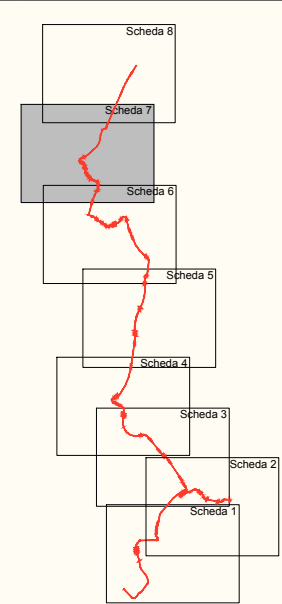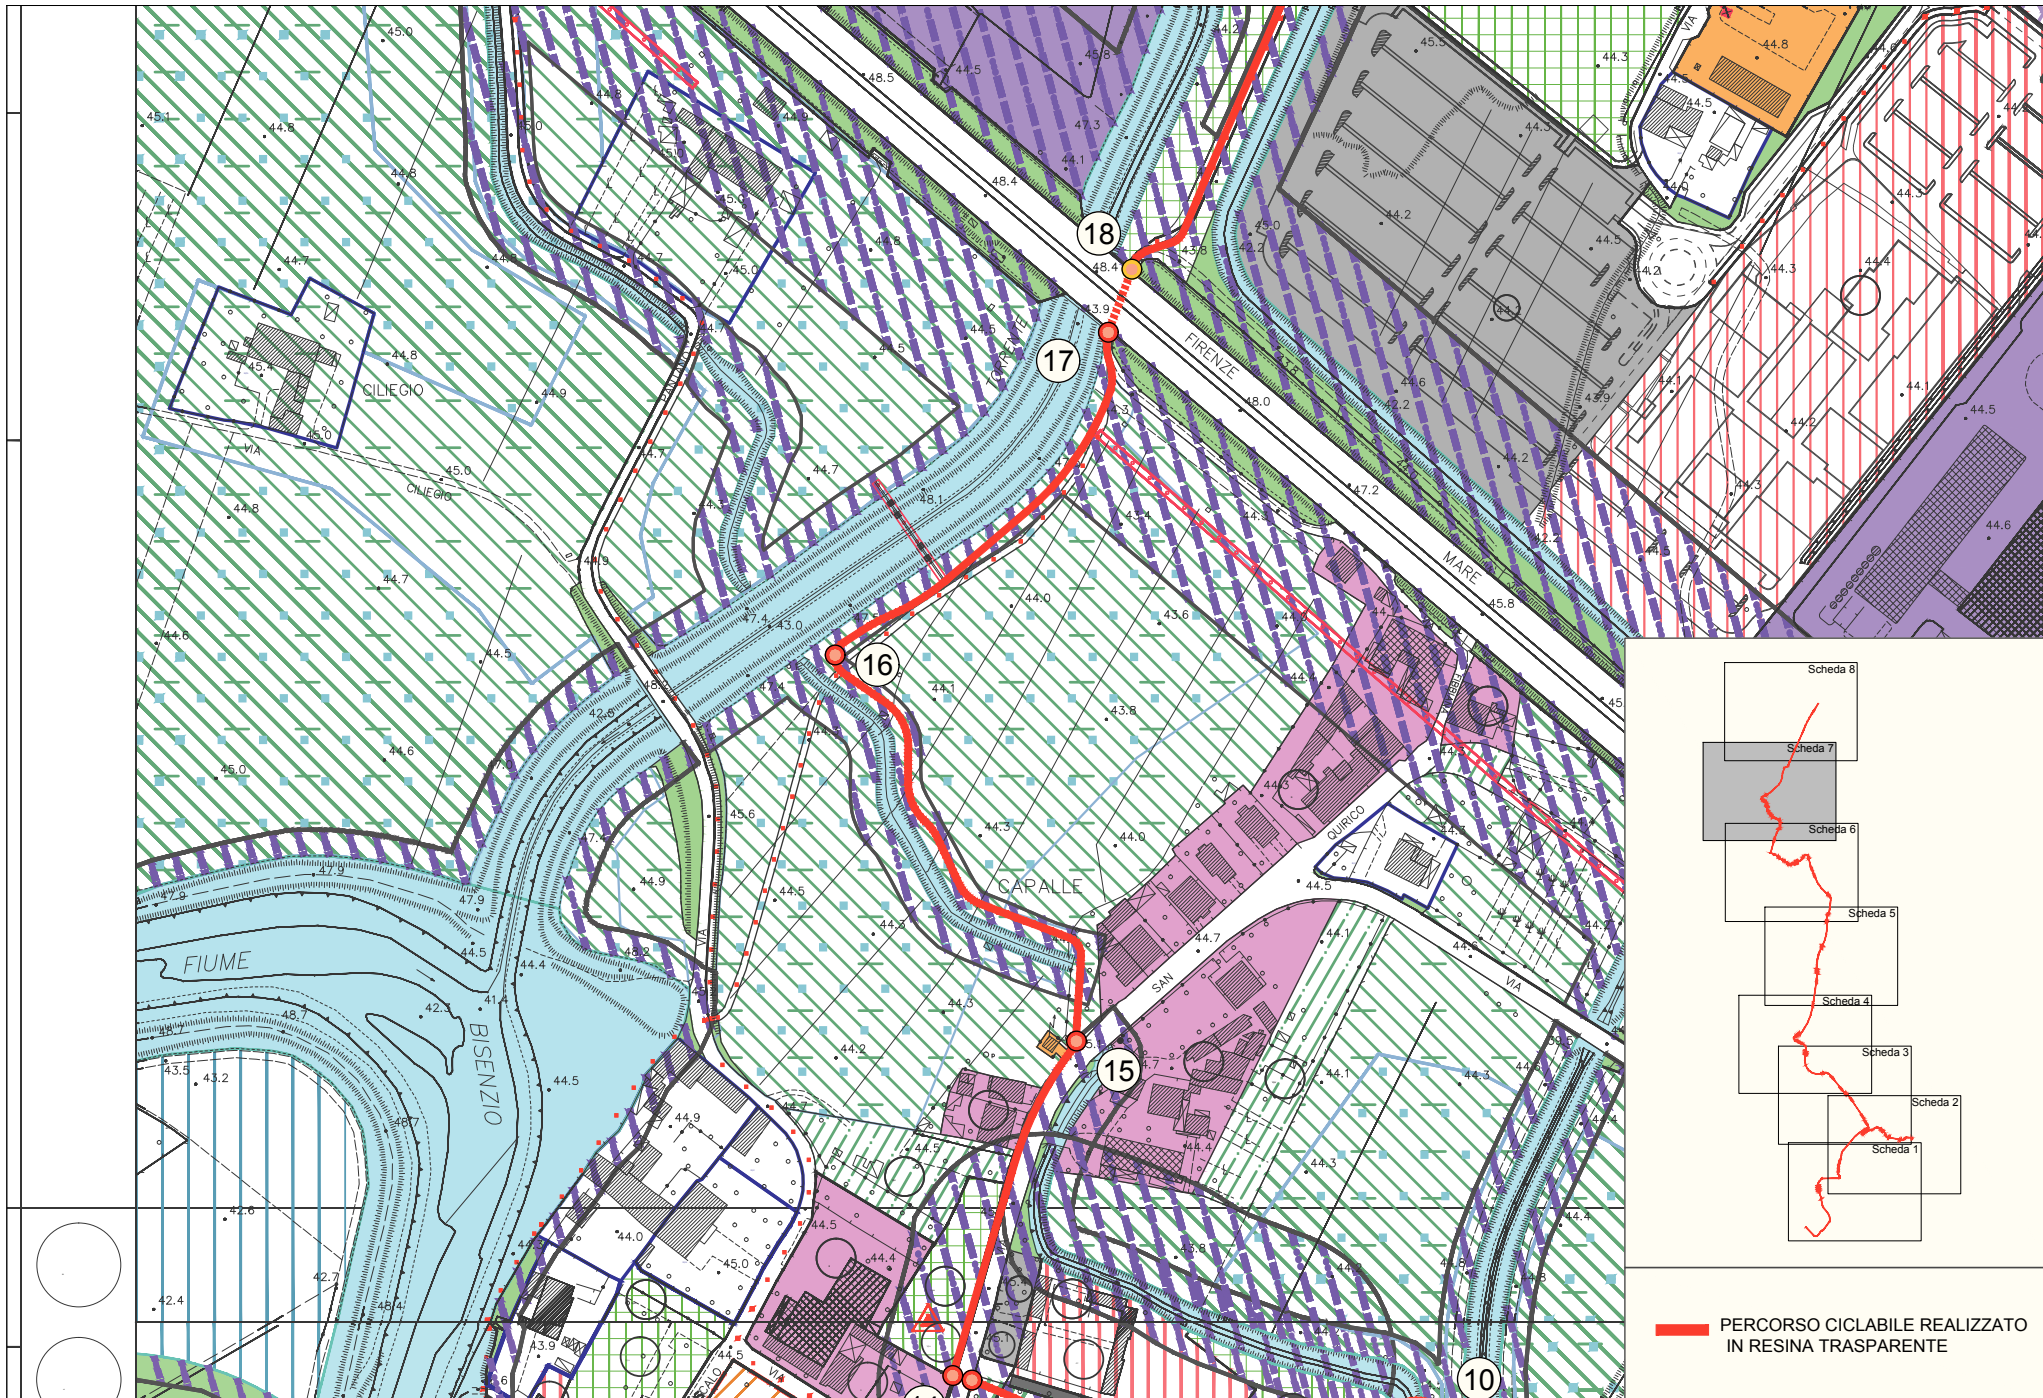

**PERCORSO CICLABILE REALIZZATO
IN RESINA TRASPARENTE**

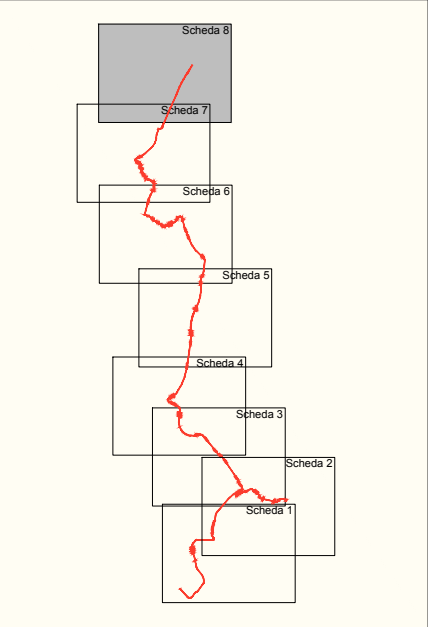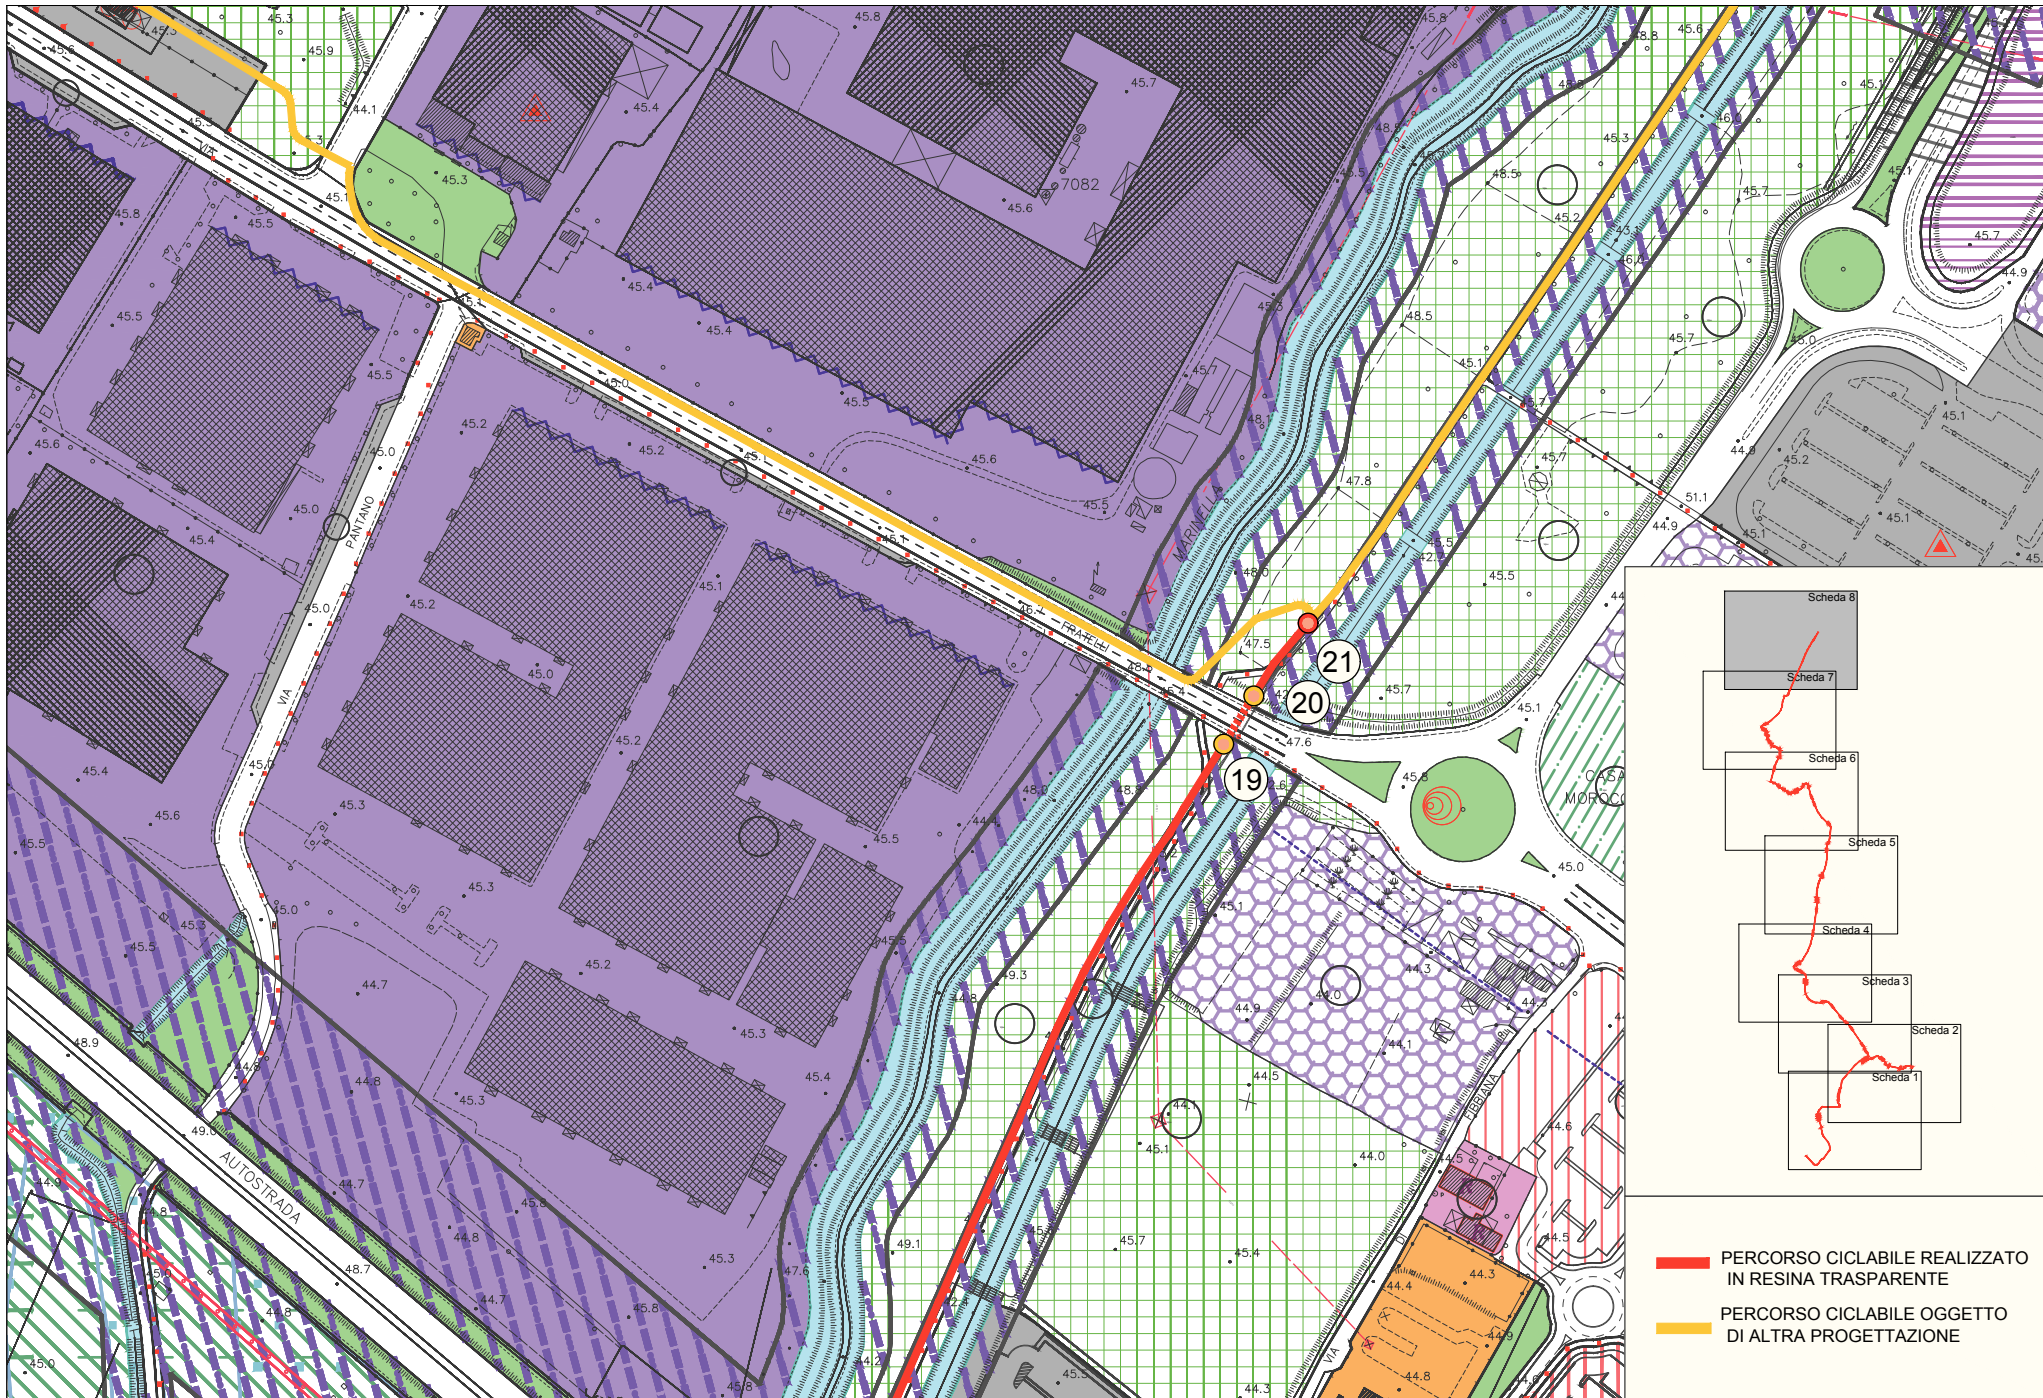

PERCORSO CICLABILE REALIZZATO IN RESINA TRASPARENTE
PERCORSO CICLABILE OGGETTO DI ALTRA PROGETTAZIONE