



Comune di Campi Bisenzio

- Città Metropolitana di Firenze -

5° Settore - Servizi Tecnici / Valorizzazione del Territorio

VALORIZZAZIONE E ACCESSIBILITÀ  
DELL'AREA ARCHEOLOGICA DI GONFIENTI

**REALIZZAZIONE PERCORSO DI COLLEGAMENTO TRA LA  
ROCCA STROZZI E GONFIENTI TRAMITE PISTA CICLBILE E  
PASSERELLA SUL FIUME BISENZIO**

C.U.P. - C81B18000480006

**PROGETTO DEFINITIVO**

Responsabile del Procedimento: Ing. Domenico Ennio Maria Passaniti

Gruppo di Progettazione

Progetto generale  
Ing. Simone Faelli



Progetto idraulico  
Ing. Bernardo Baccani



Relazione geologica  
Dr. Maurizio Negri



Progetto strutturale  
Ing. Daniele Storai



Piano Sicurezza  
Ing. Alberto Antonelli



Progetto per Soprintendenza  
Arch. Pietro Corliano

Data: NOVEMBRE 2018

Elaborato	Oggetto	Scala
C.12	CANTIERIZZAZIONE SOVRAPPOSTO AL CATASTALE	1:2000

Progetto generale e idraulica  
BF Ingegneria



Progetto strutturale e sicurezza  
ACS Ingegneri



Rilievi  
GAIAGROUP srl




Comune di Campi Bisenzio - Palazzo Comunale - Piazza Dante 36  
Sede distaccata - 5° Settore - Servizi Tecnici/Valorizzazione del Territorio  
Via Pier Paolo Pasolini 18 - 50013 - Campi Bisenzio (FI)  
Tel. 055.89.591 - PEC comune.campi-bisenzio@postacert.toscana.it



AREA DI CANTIERE 1  
ROCCA STROZZI  
ACCESSO STRADA

AREA DI CANTIERE 2  
SANTA MARIA  
ACCESSO STRADA

- RECINZIONE DI CANTIERE
- AREA DI CANTIERE BARACCAMENTI
- ACCESSI DA STRADA ALL'AREA DI CANTIERE
- PISTE PER ESECUZIONE DELLE OPERE

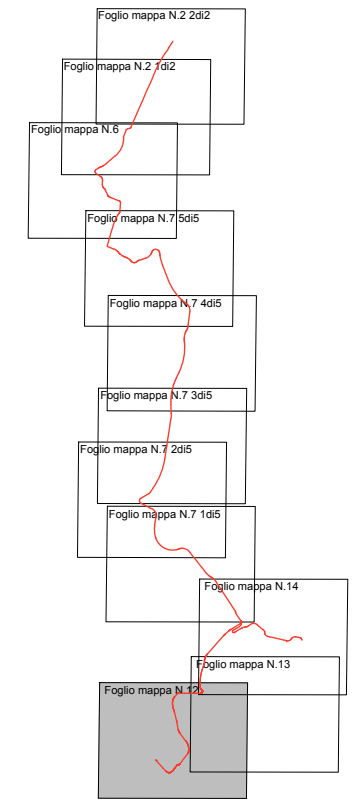


**LEGENDA**


- Porzioni soggette ad esproprio
- Porzioni soggette ad occupazione temporanea






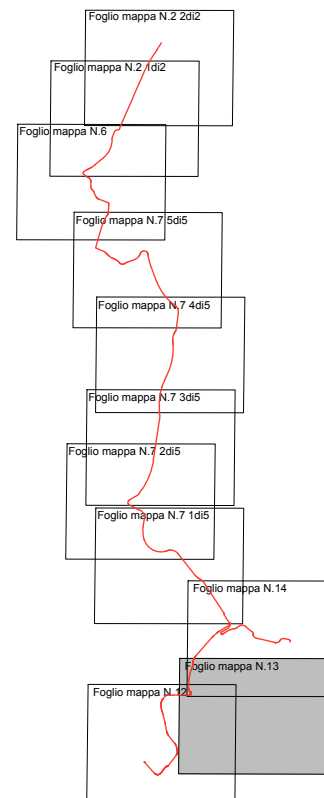

- RECINZIONE DI CANTIERE
- AREA DI CANTIERE BARACCAMENTI
- ACCESSI DA STRADA ALL'AREA DI CANTIERE
- PISTE PER ESECUZIONE DELLE OPERE

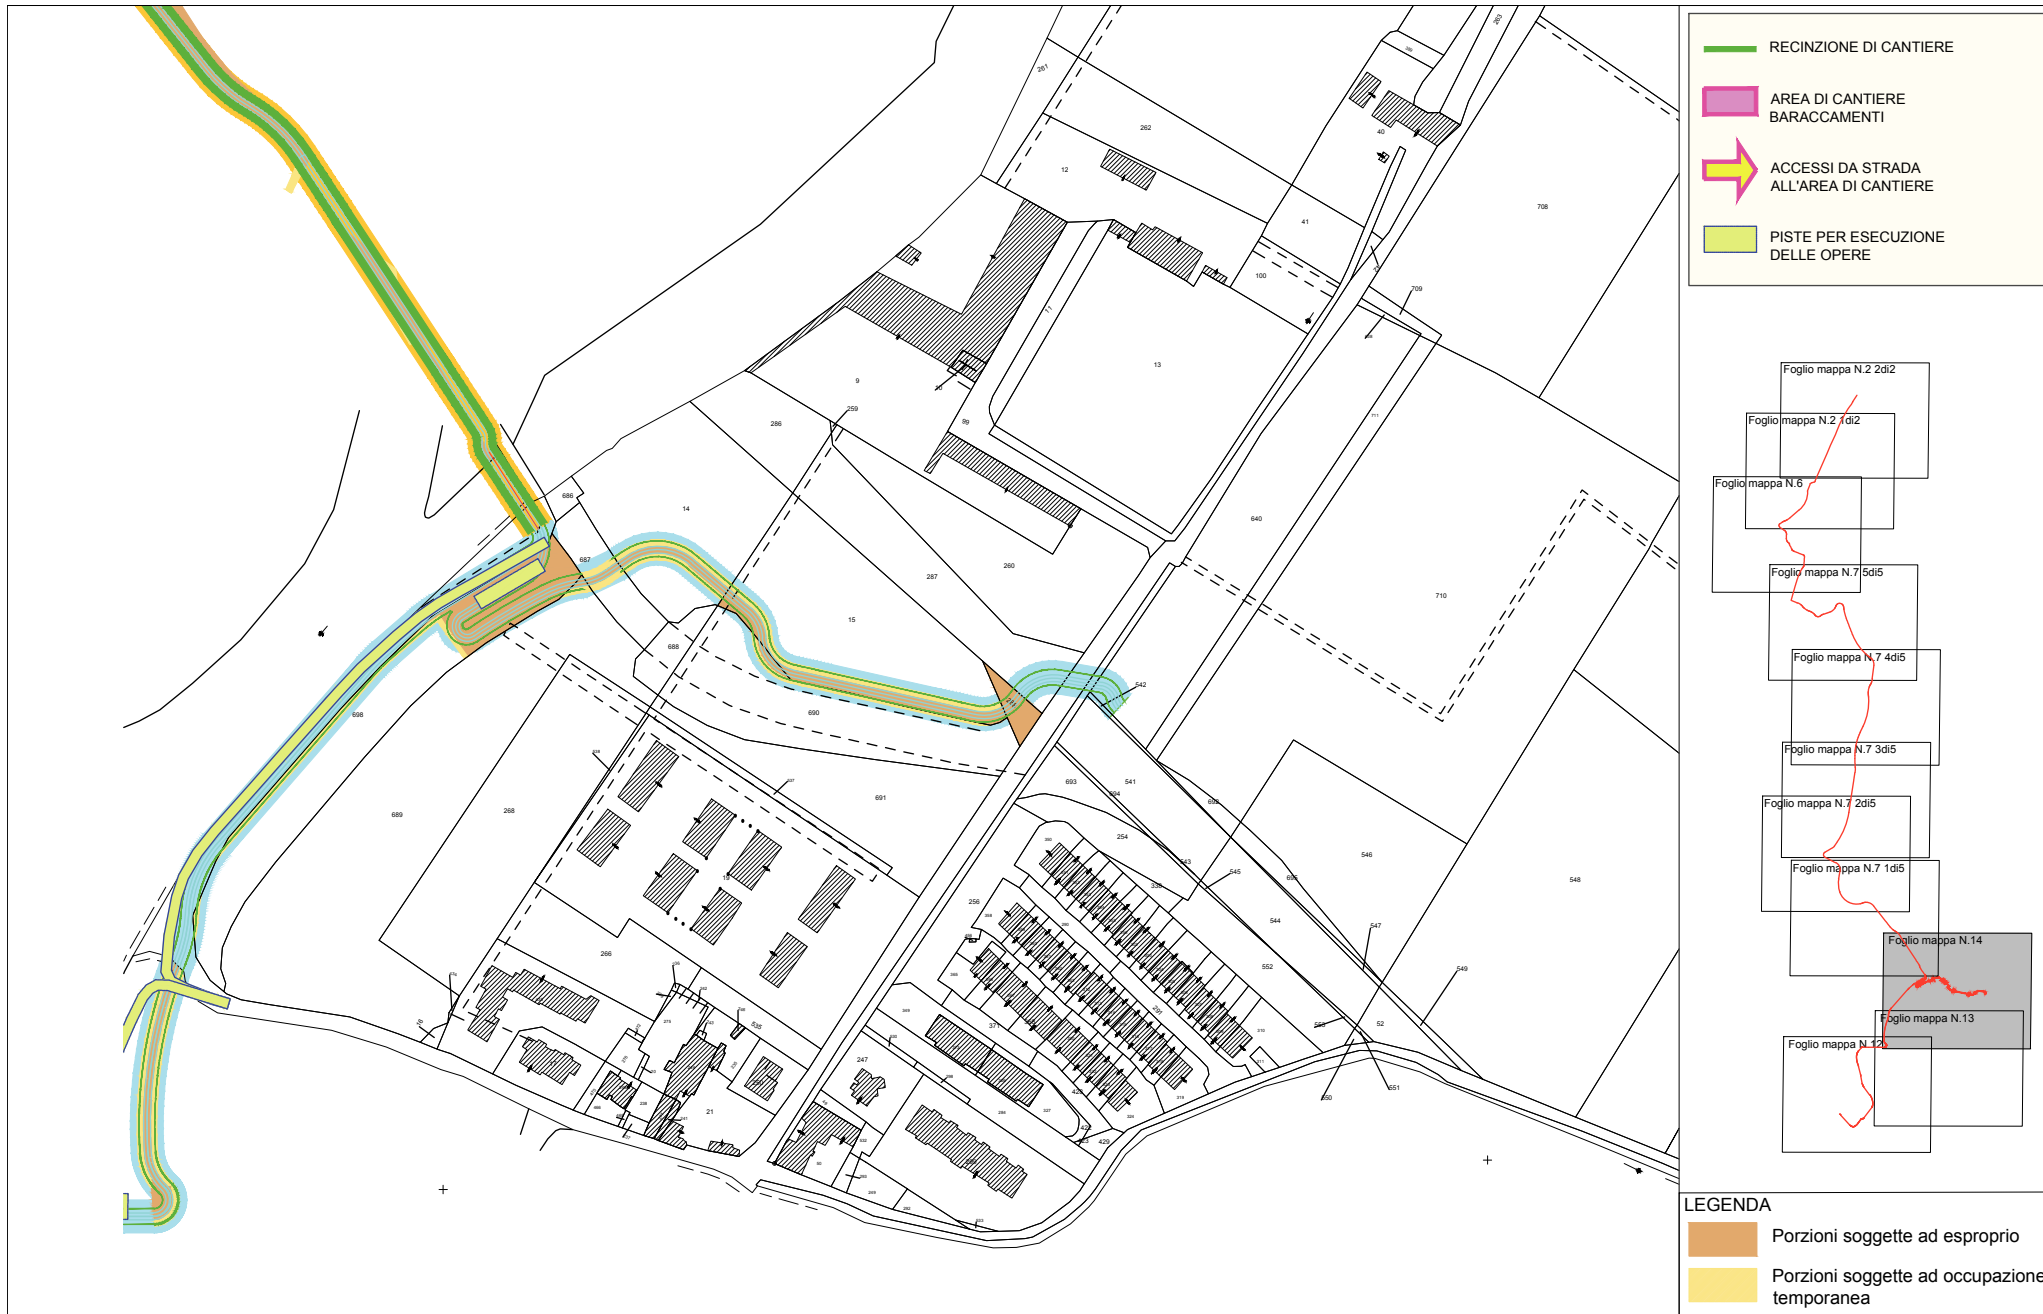


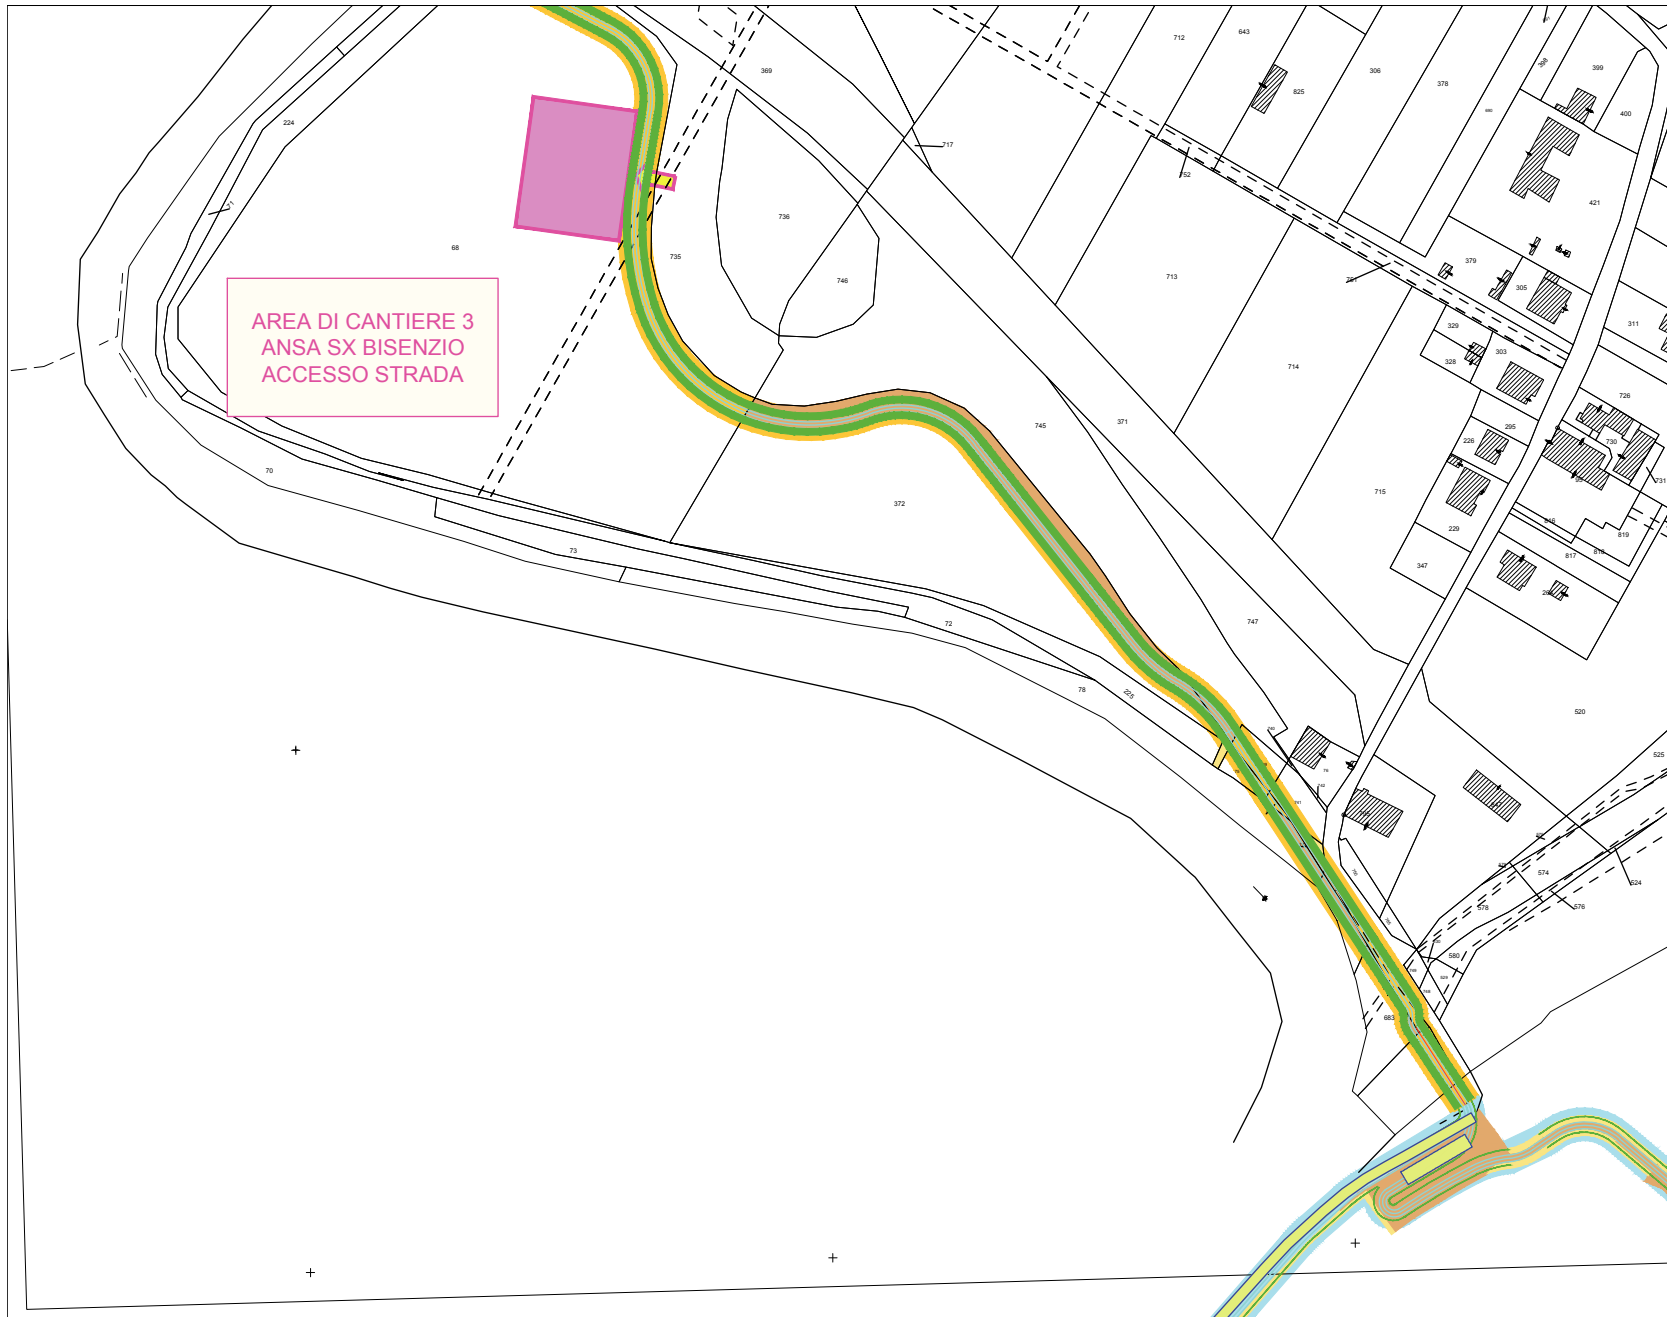- LEGENDA**
- Porzioni soggette ad esproprio
  - Porzioni soggette ad occupazione temporanea





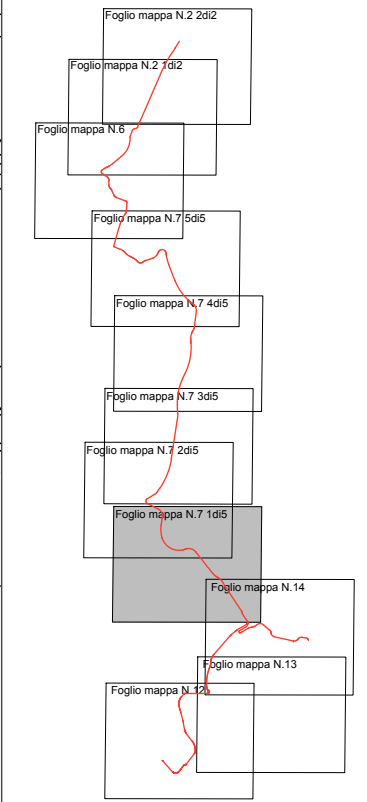


-  RECINZIONE DI CANTIERE
-  AREA DI CANTIERE BARACCAMENTI
-  ACCESSI DA STRADA ALL'AREA DI CANTIERE
-  PISTE PER ESECUZIONE DELLE OPERE





**LEGENDA**

-  Porzioni soggette ad esproprio
-  Porzioni soggette ad occupazione temporanea




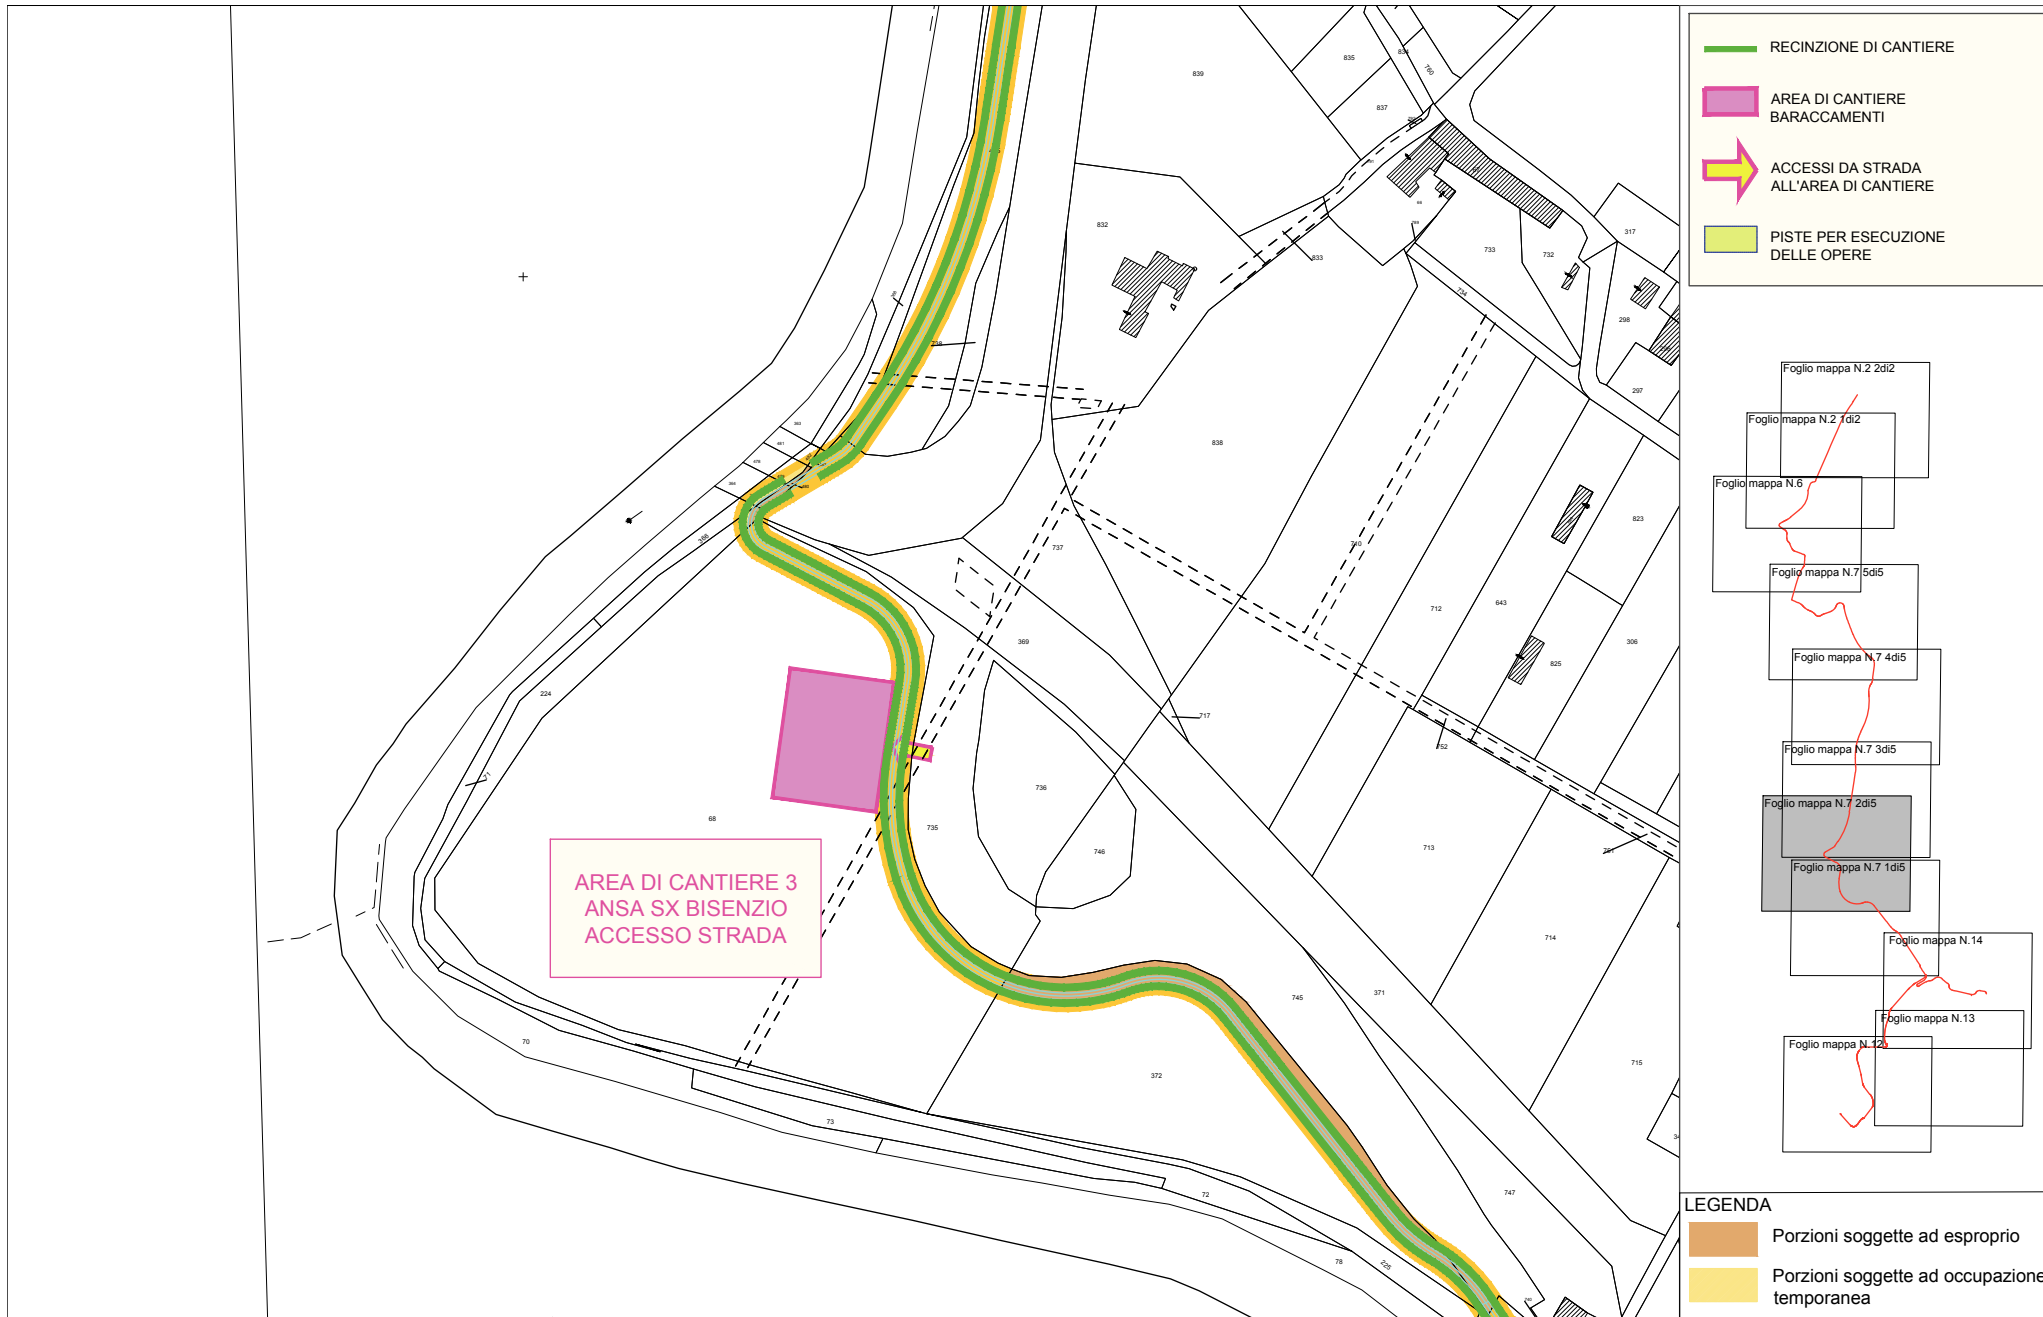


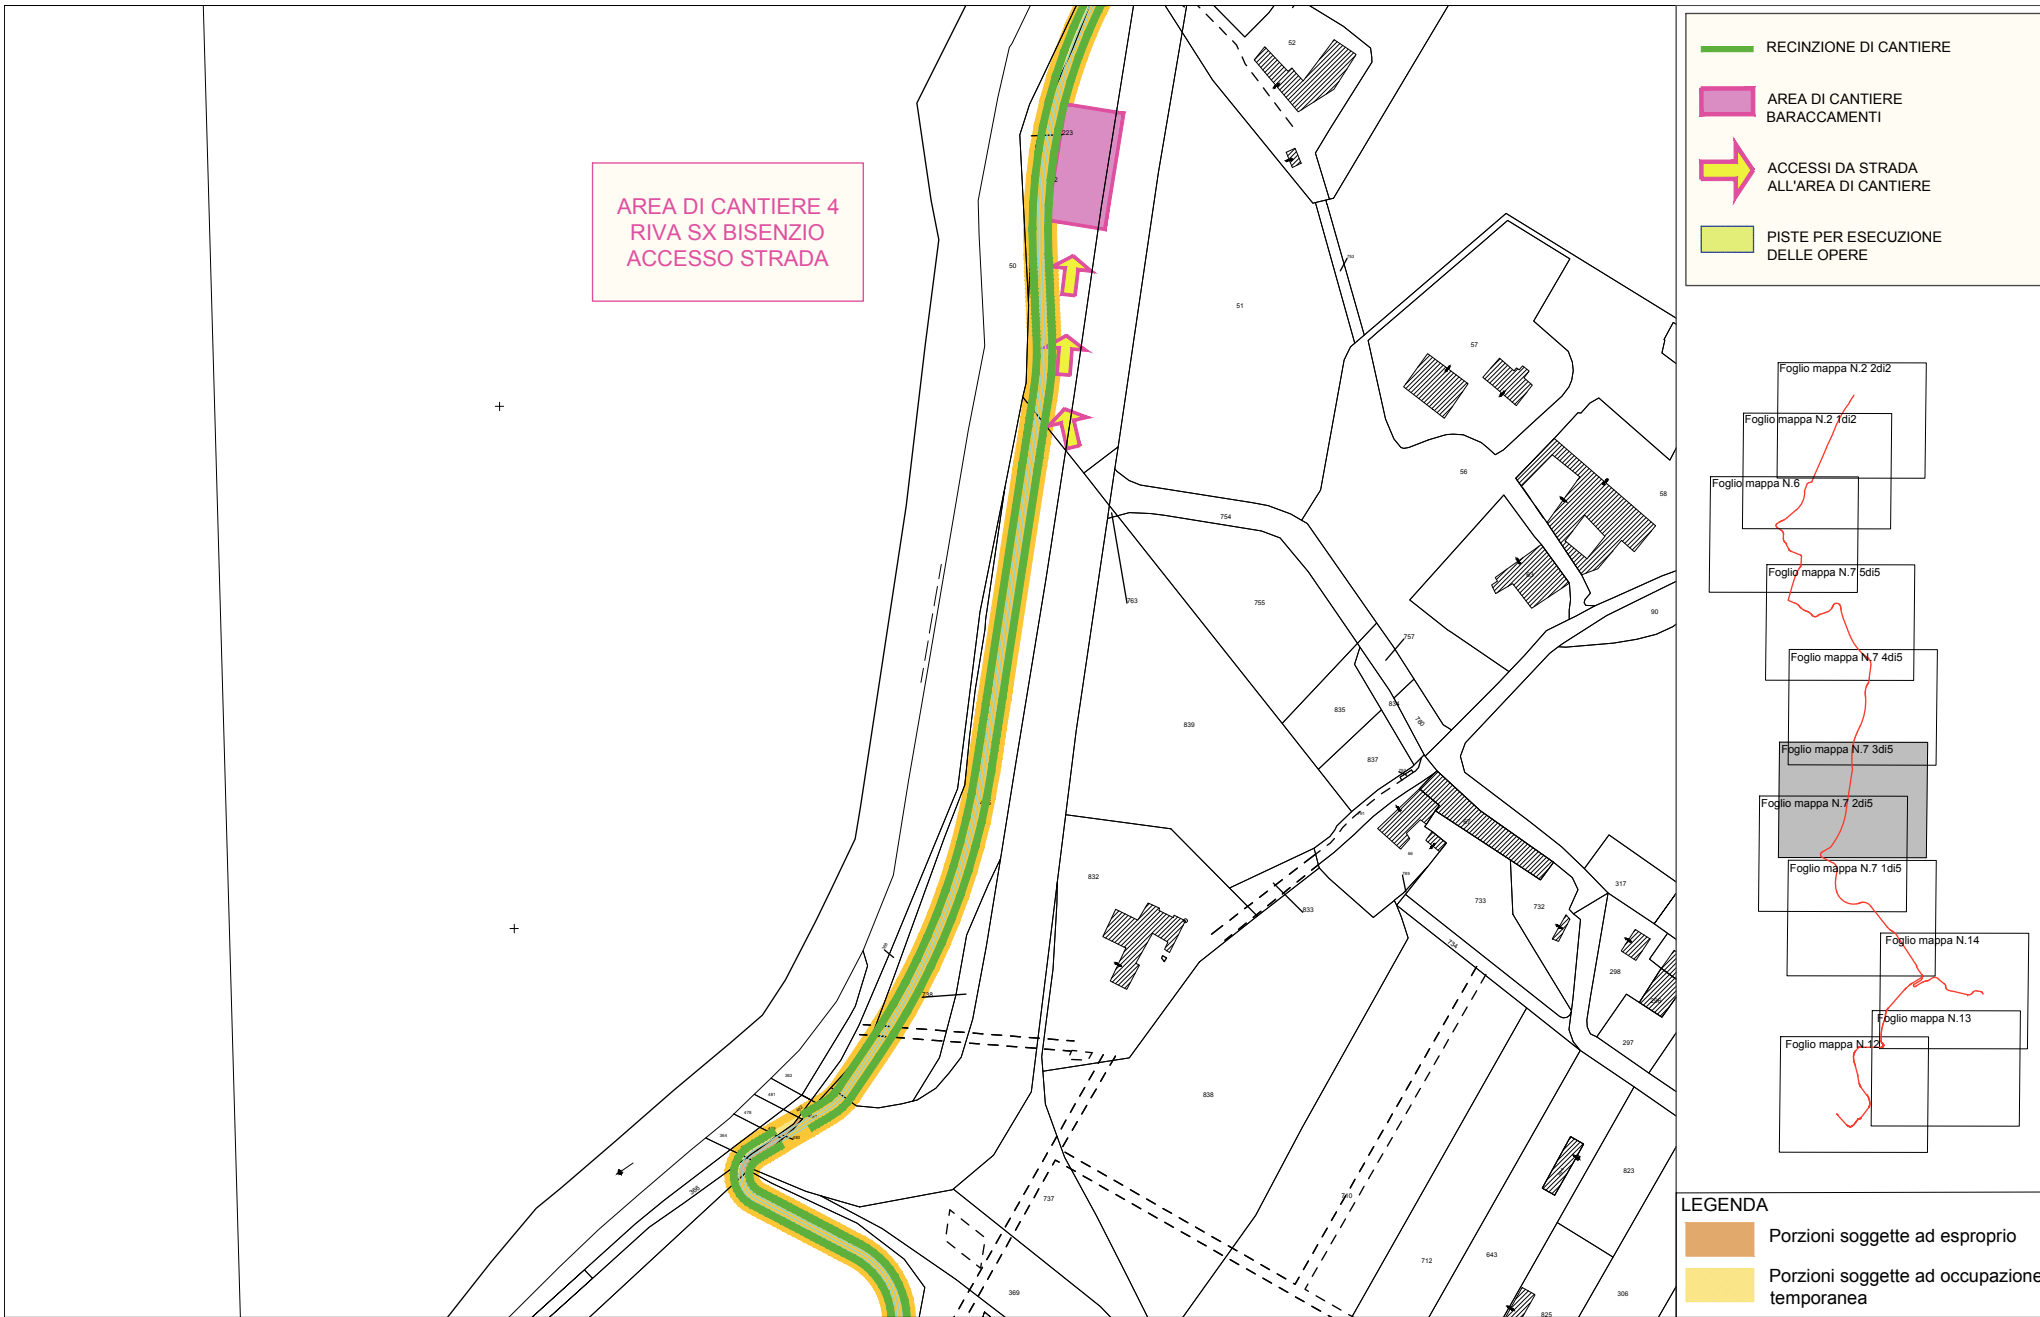

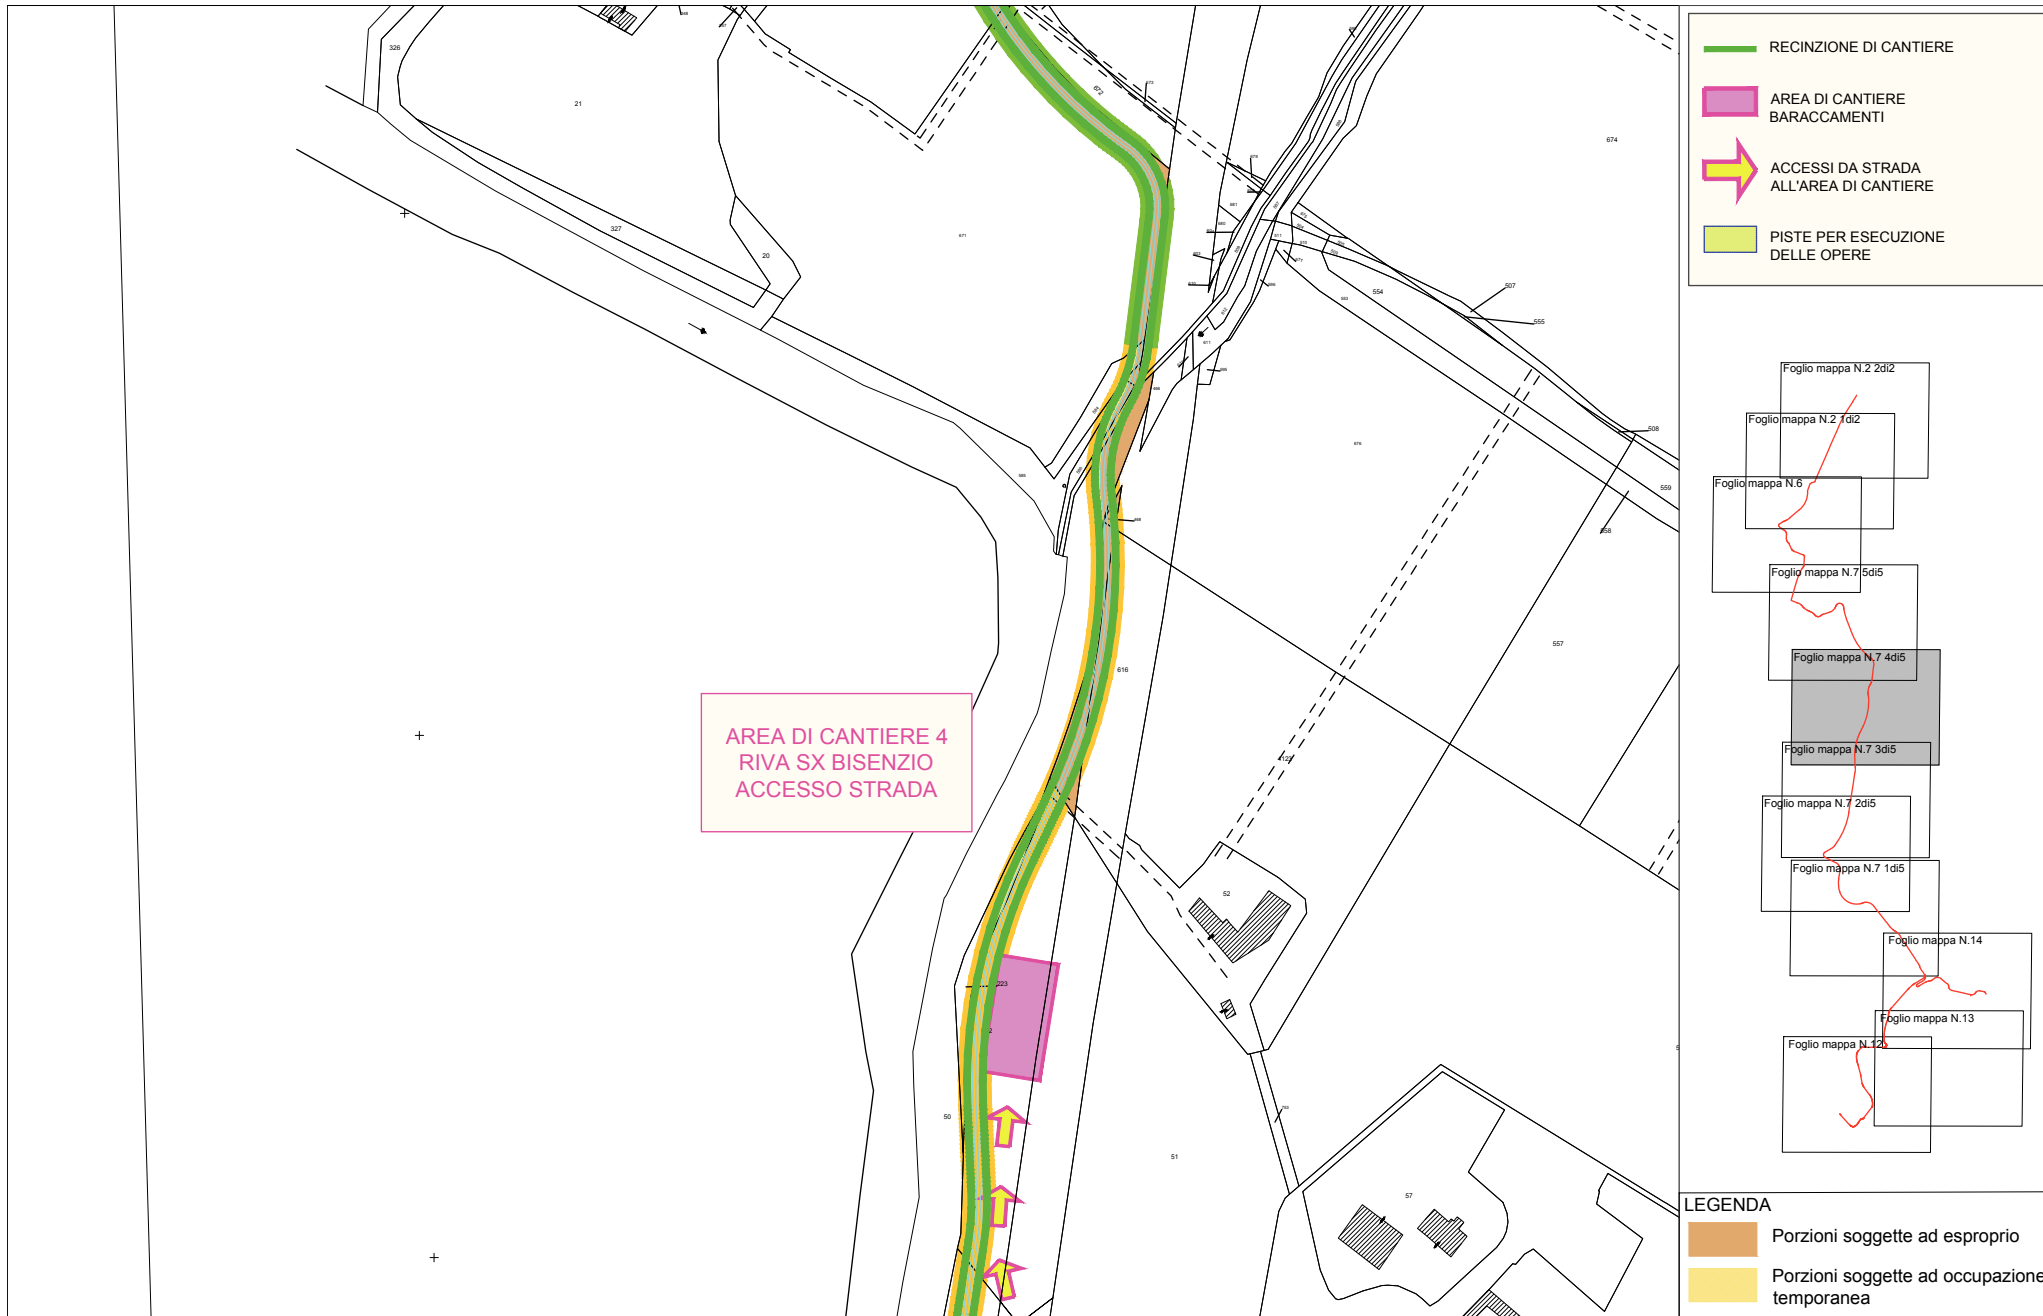




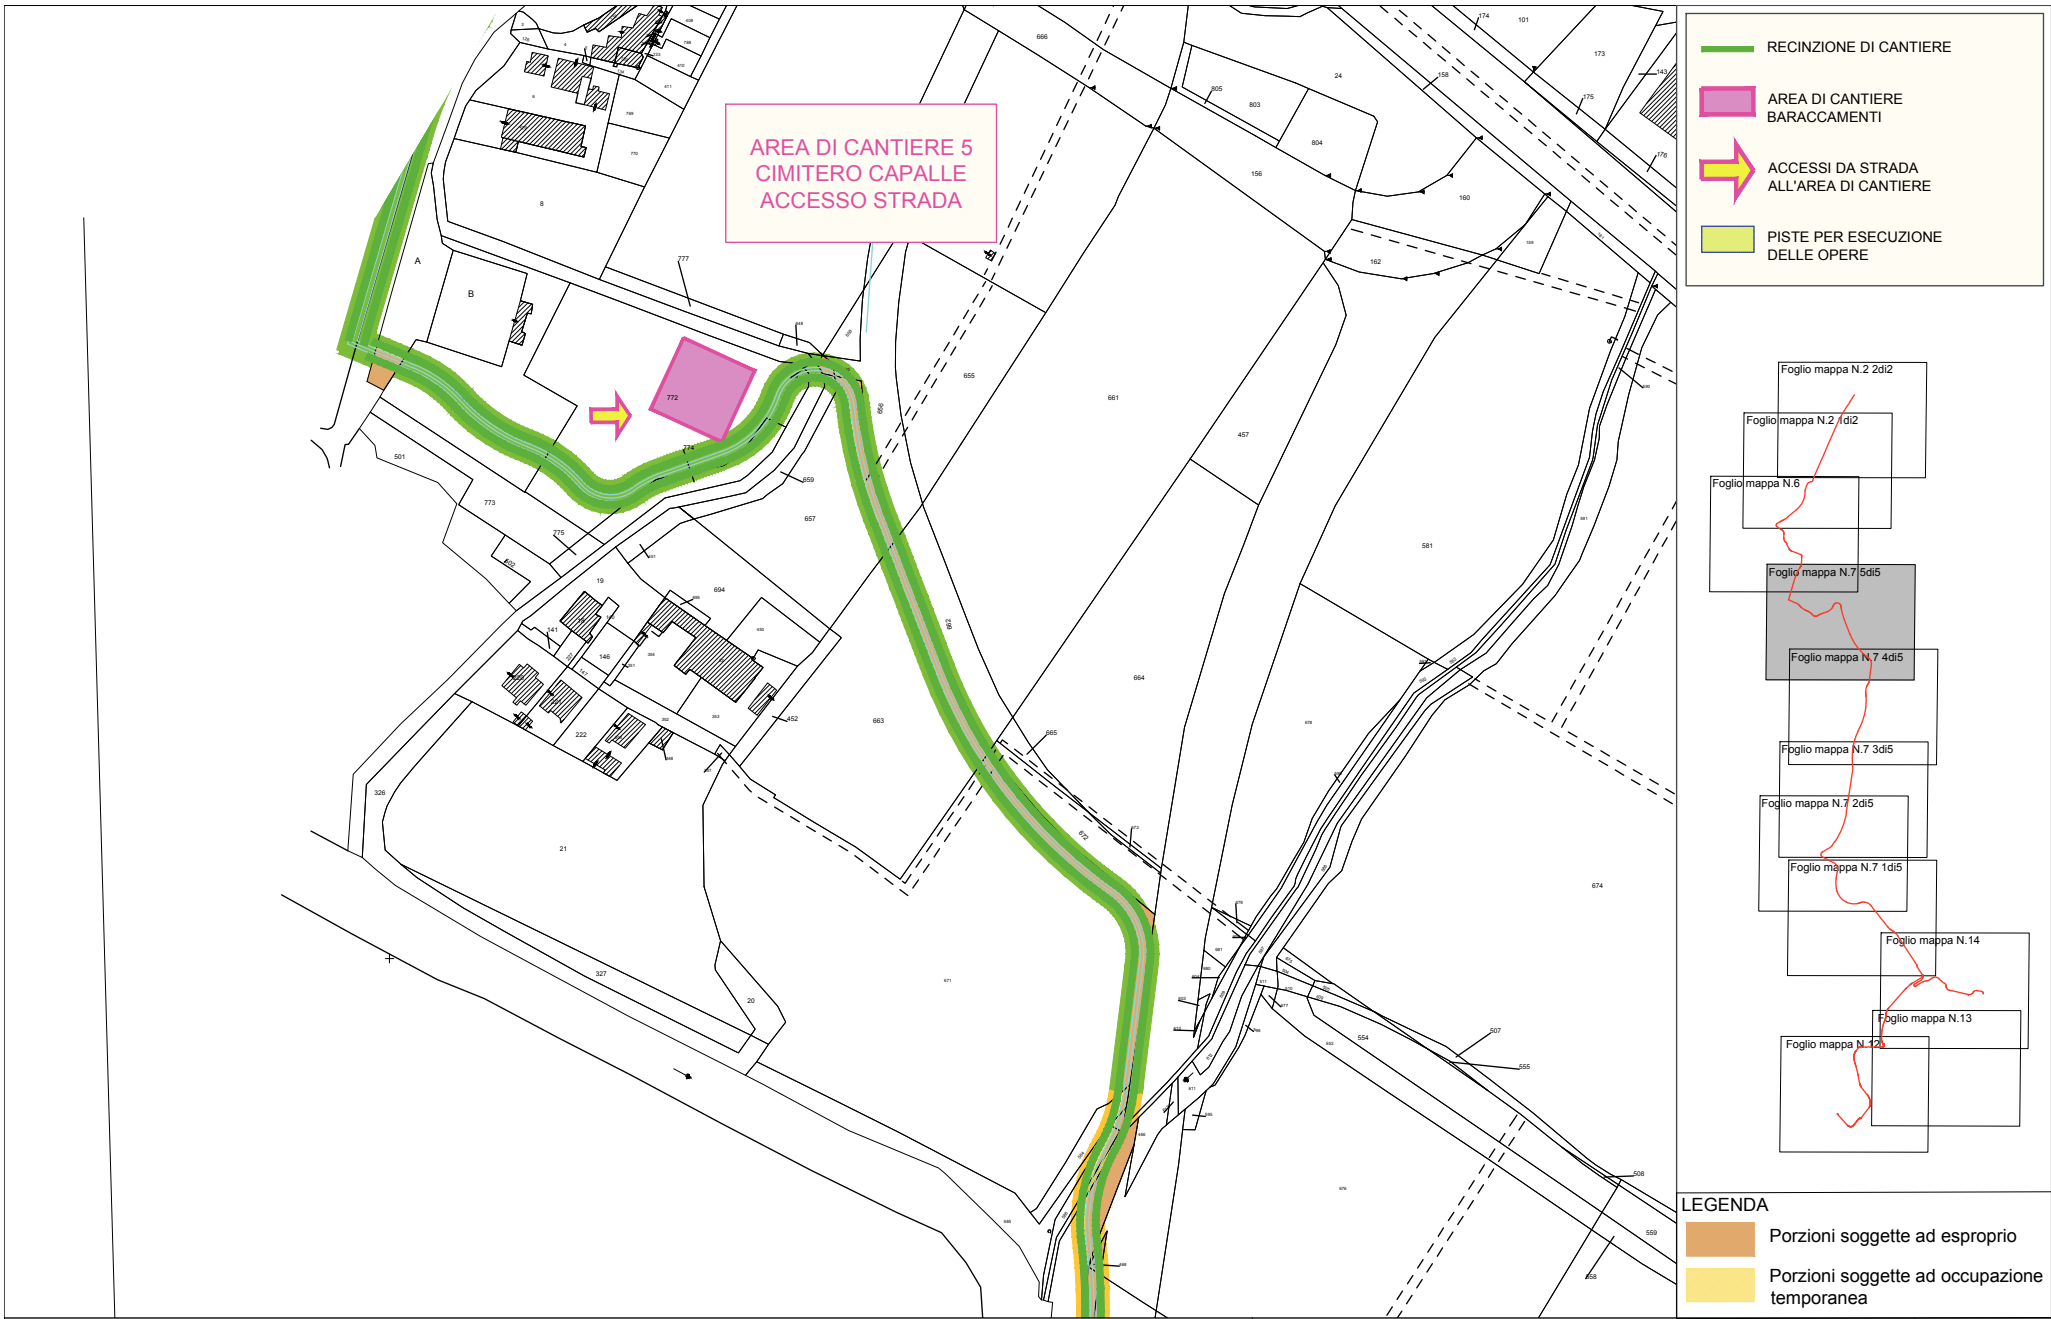

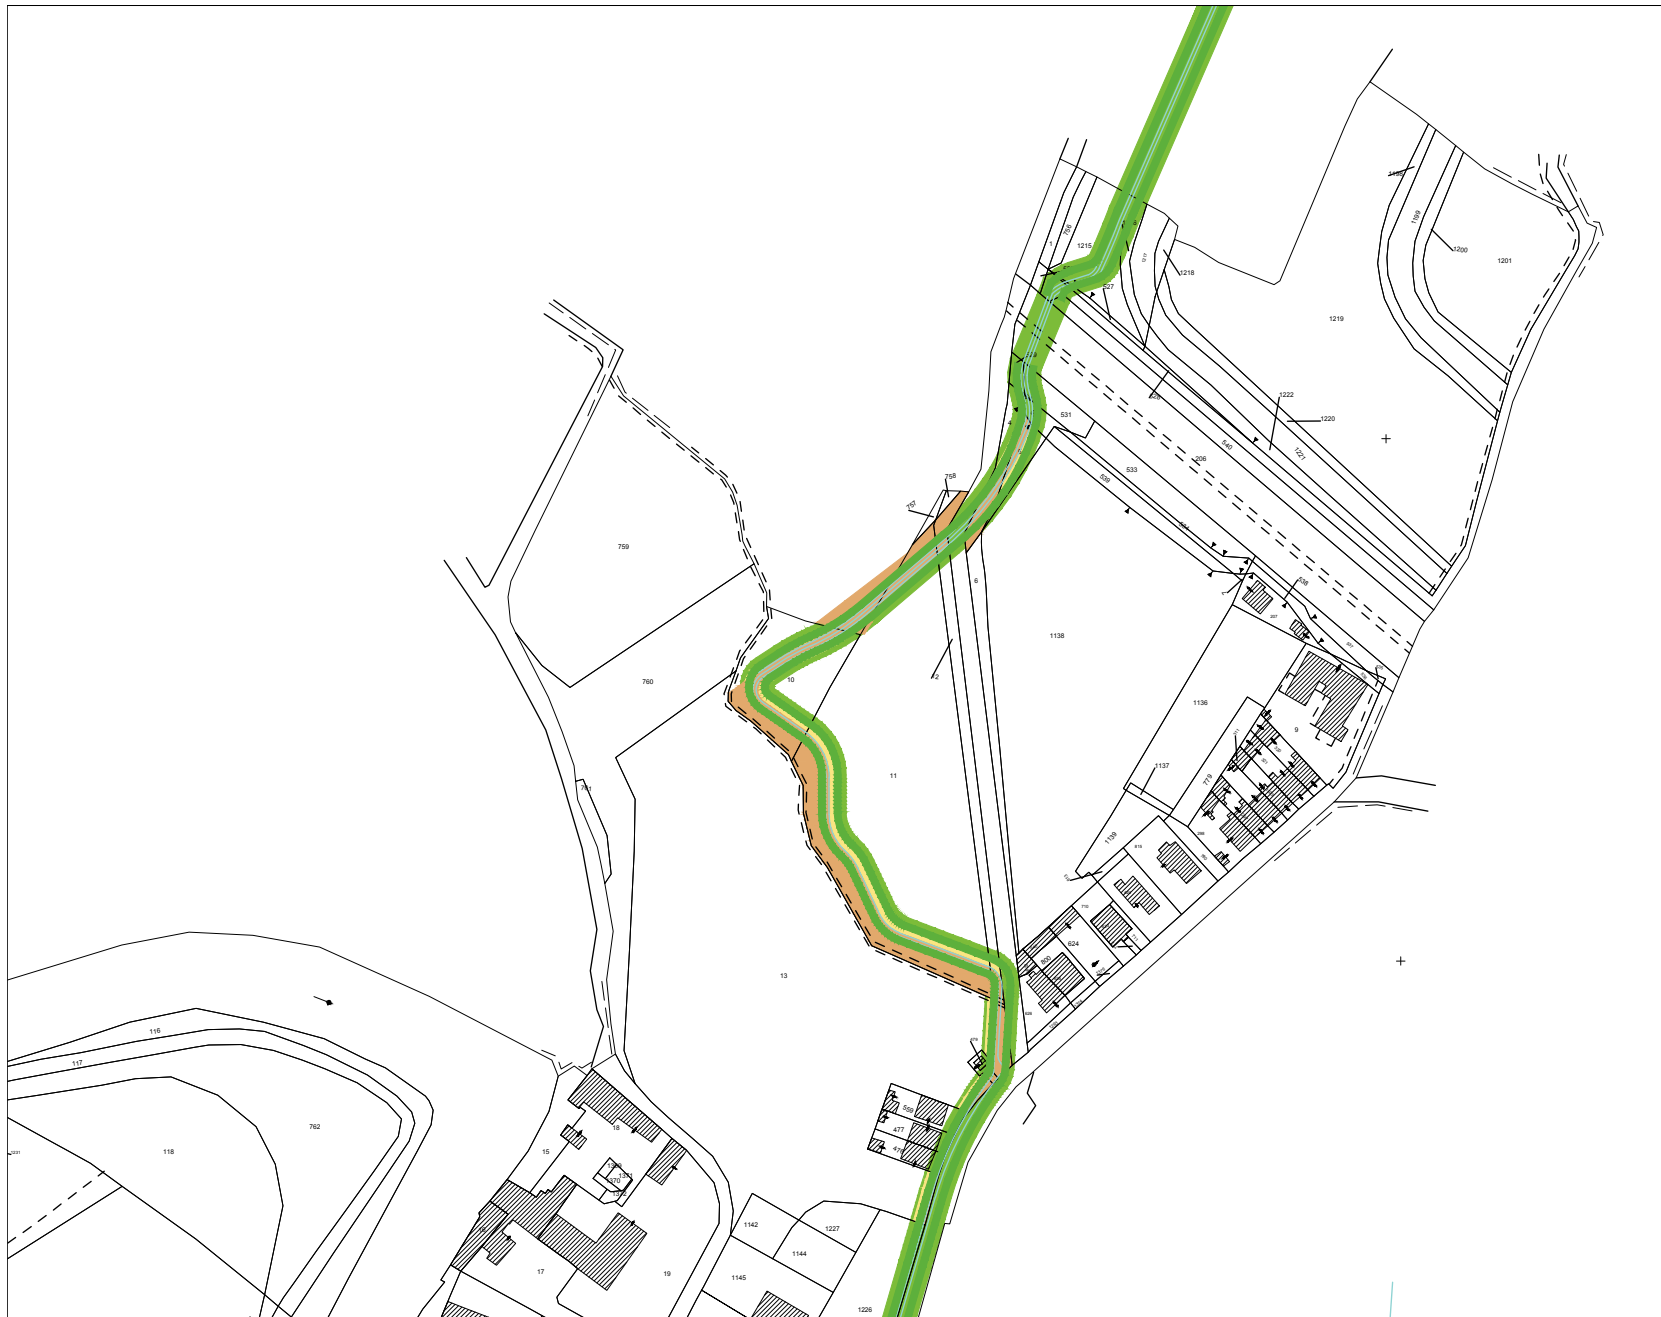


- RECINZIONE DI CANTIERE
- AREA DI CANTIERE BARACCAMENTI
- ACCESSI DA STRADA ALL'AREA DI CANTIERE
- PISTE PER ESECUZIONE DELLE OPERE

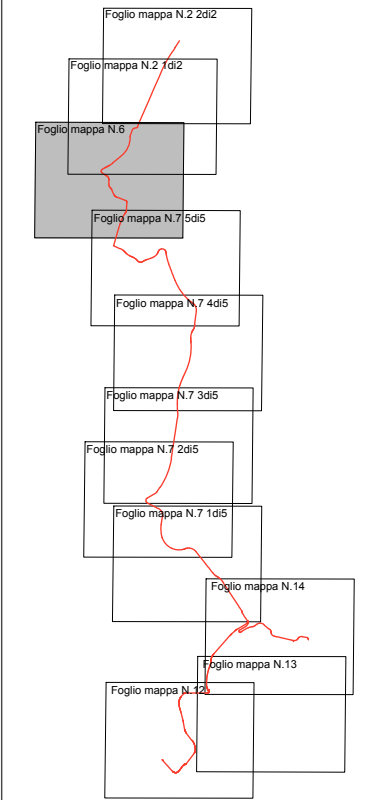


**LEGENDA**

- Porzioni soggette ad esproprio
- Porzioni soggette ad occupazione temporanea

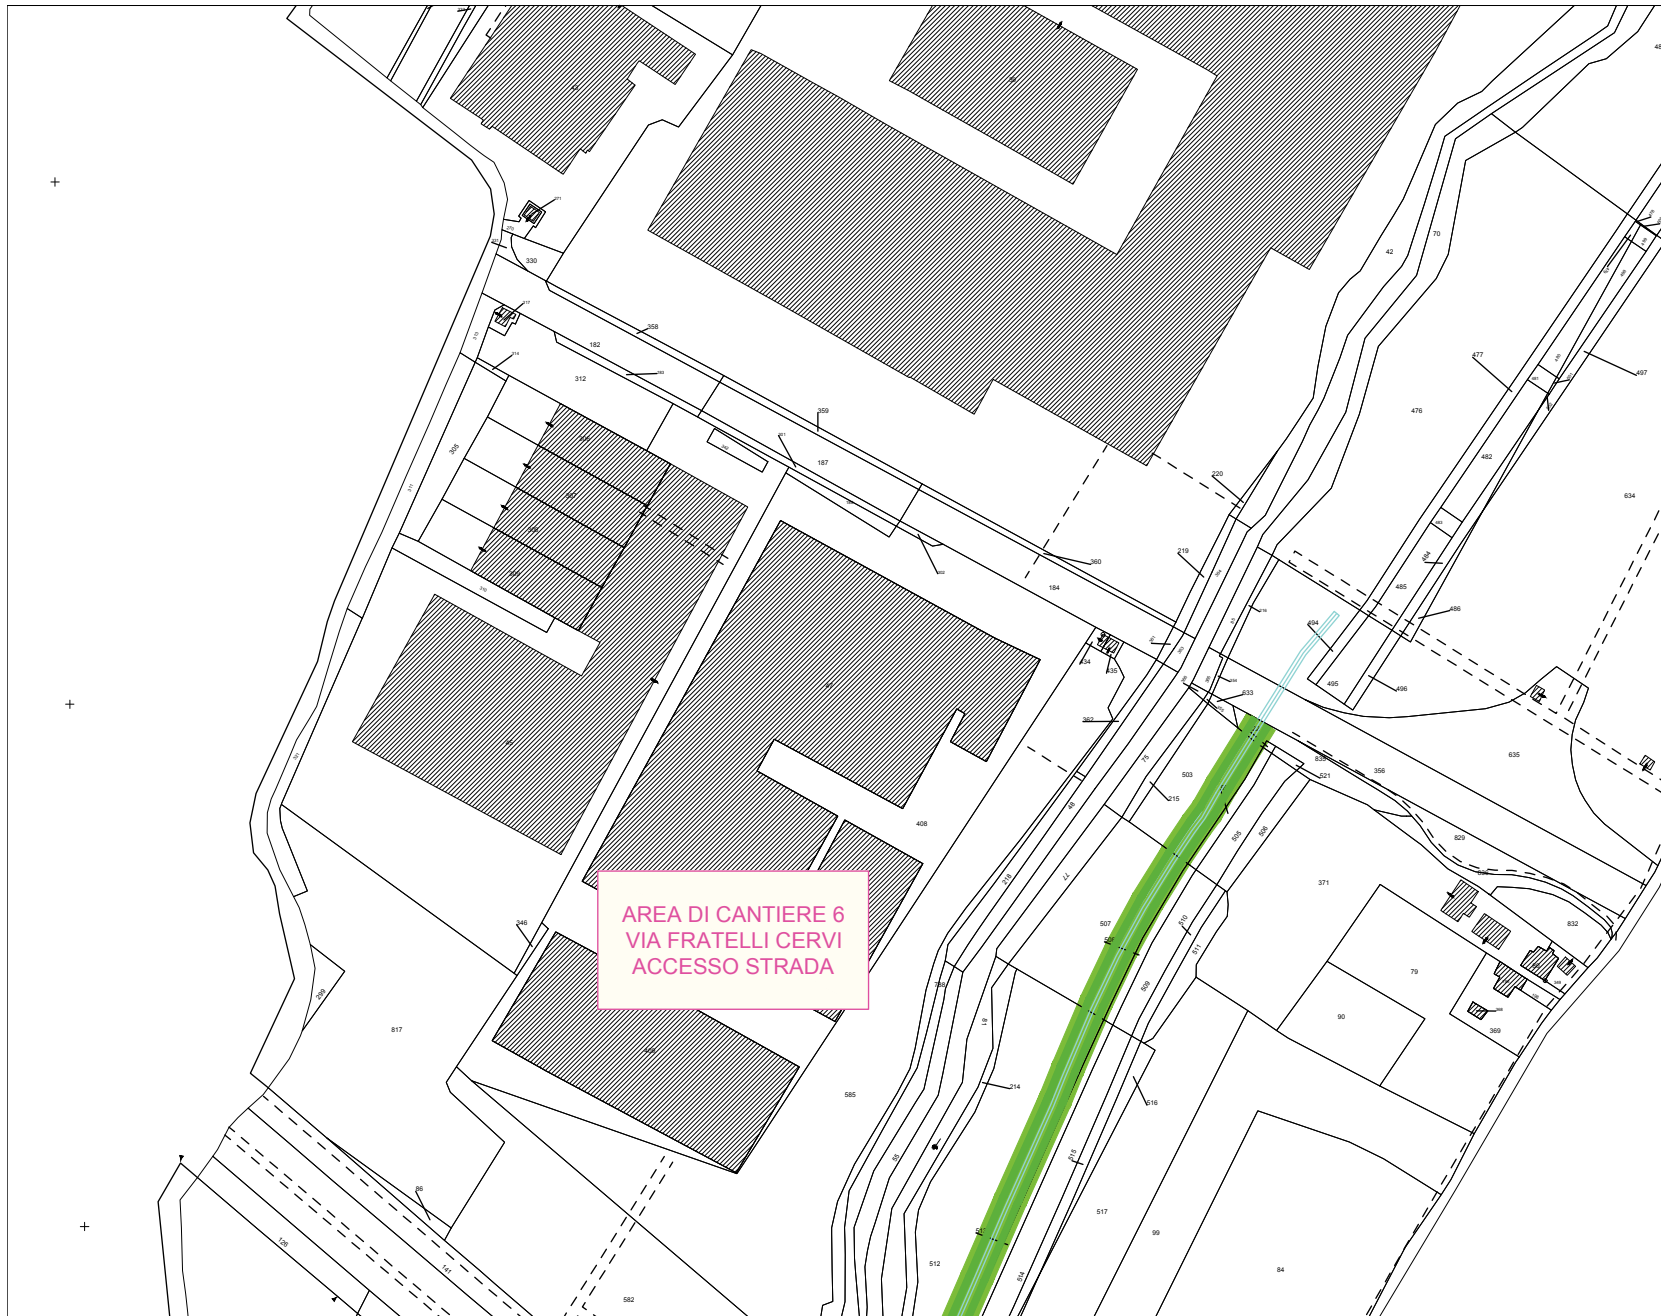

- RECINZIONE DI CANTIERE
- AREA DI CANTIERE BARACCAMENTI
- ACCESSI DA STRADA ALL'AREA DI CANTIERE
- PISTE PER ESECUZIONE DELLE OPERE

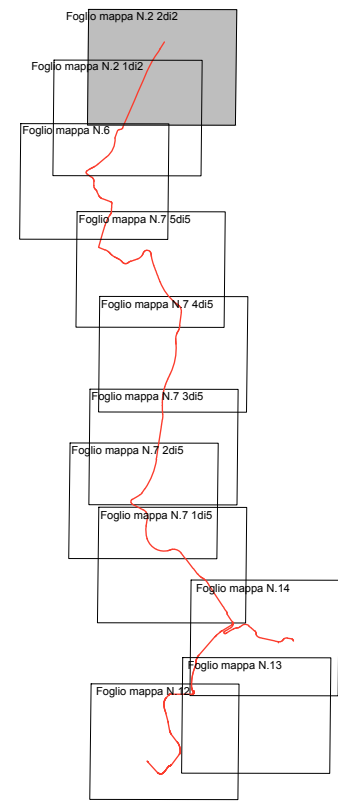

**AREA DI CANTIERE 6  
 VIA FRATELLI CERVI  
 ACCESSO STRADA**

