

D1 - Area verde
"Tratto Capalle - Cimitero"



D2 - Area verde
"Fiume Bisenzio Fornello"



D3 - Area verde
"Ansa Fiume Bisenzio"



D4 - Area verde
"Villa Montalvo"



D5 - Area verde
"Santa Maria"

VILLA MONTALVO

PASSERELLA SUL MONTALVO

PARCHEGGIO VILLA MONTALVO


PASSERELLA SUL BISENZIO

LE ORTI

D6 - Area verde
"Albereta Santa Maria"



D7 - Area verde
"Rocca Strozzi"

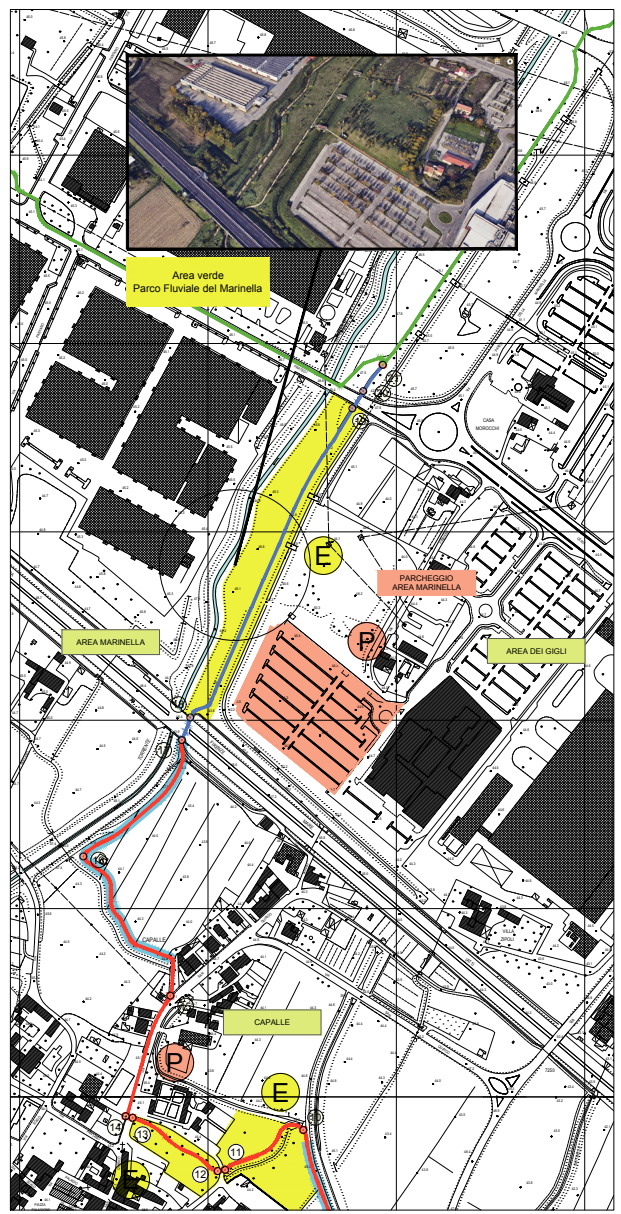

Area verde
Parco Fluviale del Marinella

AREA MARINELLA

PARCHEGGIO AREA MARINELLA

AREA DEI GIGLI

CAPALLE

LEGENDA

- Principali corsi d'acqua
- Piste ciclabili esistenti
- Pista ciclabile in progetto
- Pista ciclabile esistente oggetto di interventi

LEGENDA

- AREE A VERDE DI PROGETTO (REDATTO DA ALTRO SOGGETTO)
- AREE A VERDE ESISTENTI
- AREE DI SOSTA DI PROGETTO
- PARCHEGGI SCAMBIATORI ESISTENTI
- PISTA SOPRA ARGINE (O A FIANCO DELL'ARGINE)

- PERCORSO CICLABILE DI PROGETTO
- RIFACIMENTO PERCORSO ESISTENTE
- PERCORSO CICLABILE OGGETTO DI ALTRA PROGETTAZIONE
- PERCORSI OGGETTO DI ALTRA PROGETTAZIONE

Numero	Descrizione
1	Area verde di progetto (redatto da altro soggetto)
2	Area verde esistente
3	Area di sosta di progetto
4	Parcheggi scambiatori esistenti
5	Pista sopra argine (o a fianco dell'argine)
6	Pista ciclabile in progetto
7	Pista ciclabile esistente oggetto di interventi
8	Principali corsi d'acqua
9	Piste ciclabili esistenti
10	Pista ciclabile di progetto
11	Pista ciclabile esistente oggetto di interventi
12	Percorso ciclabile di progetto
13	Rifacimento percorso esistente
14	Percorso ciclabile oggetto di altra progettazione
15	Percorsi oggetto di altra progettazione

Comune di Campi Bisenzio
 - Città Metropolitana di Firenze -
 5° Settore - Servizi Tecnici / Valorizzazione del Territorio

**VALORIZZAZIONE E ACCESSIBILITÀ
 DELL'AREA ARCHEOLOGICA DI GONFIENTI**

**REALIZZAZIONE PERCORSO DI COLLEGAMENTO TRA LA
 ROCCA STROZZI E GONFIENTI TRAMITE PISTA CICLABILE E
 PASSERELLA SUL FIUME BISENZIO**

PROGETTO DEFINITIVO

Responsabile del Procedimento: Ing. Domenico Ennio Maria Passanti

Gruppo di Progettazione

Progetto generale Ing. Simone Falli	Progetto idraulico Ing. Bernardo Baccani	Relazione geologica Dr. Maurizio Negri
Progetto strutturale Ing. Daniele Stora	Piano Sicurezza Ing. Alberto Anselmi	Progetto per Soprintendenza Arch. Pietro Costantini

Data: FEBBRAIO 2019 - Aggiornamento richieste Commissione Paesaggio

Scala: 1:2000

C.21 AREE A VERDE ESISTENTI E PARCHEGGI SCAMBIATORI ESISTENTI

Progetto generale e idraulica: BF Ingegneria
 Progetto strutturale e sicurezza: ACS Ingegneri
 Rilievi: GAAGROUP srl

Comune di Campi Bisenzio - Piazza Comunale - Piazza Dante, 19
 Sede distrettuale - 5° Settore - Servizi Tecnici/Valorizzazione del Territorio
 Via Pier Paolo Pasolini, 19 - 05051 - Campi Bisenzio (PI)
 Tel. 0573 581 - PEC: comune.campi.bisenzio@provincia.firenze.it