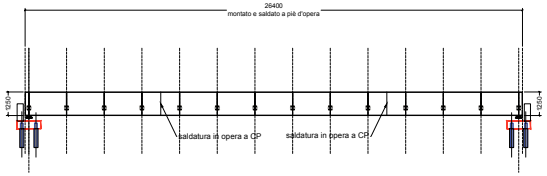

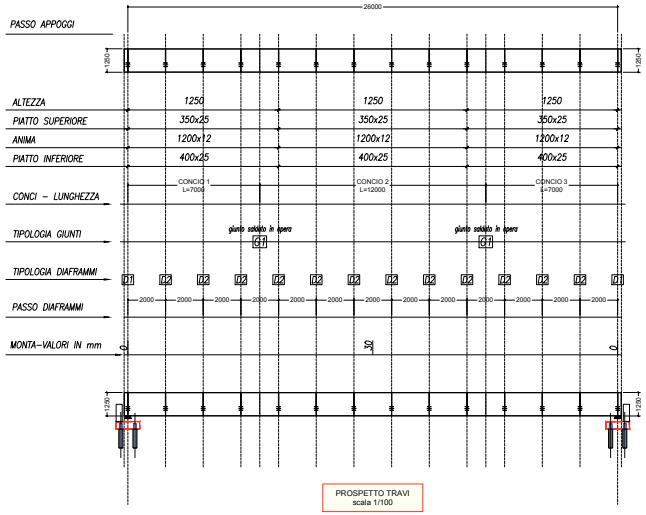

PROSPETTO TRAVI
scala 1/100

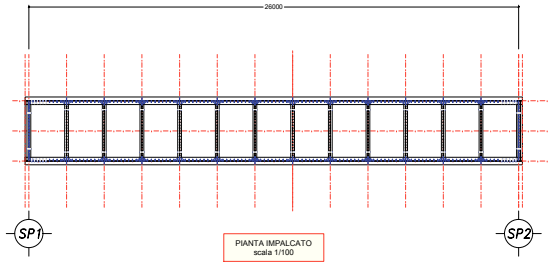

PIANTA IMPALCATO
scala 1/100

DETTAGLI
scala 1/10

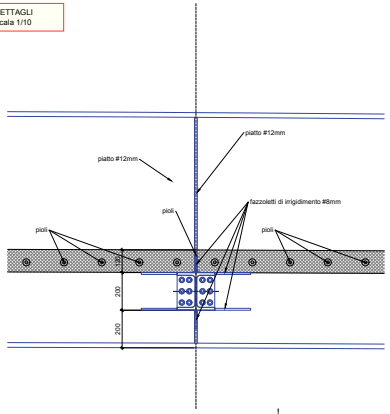
piatto #12mm
piatto #12mm
pioli
pioli
fazzoletti di irrigidimento #8mm
piatto #12mm
piatto #12mm
piatto #12