



Comune di Campi Bisenzio

- Città Metropolitana di Firenze -

5° Settore - Servizi Tecnici / Valorizzazione del Territorio

VALORIZZAZIONE E ACCESSIBILITÀ
DELL'AREA ARCHEOLOGICA DI GONFIENTI

**REALIZZAZIONE PERCORSO DI COLLEGAMENTO TRA LA
ROCCA STROZZI E GONFIENTI TRAMITE PISTA CICLBILE E
PASSERELLA SUL FIUME BISENZIO**

C.U.P. - C81B18000480006

PROGETTO DEFINITIVO

Responsabile del Procedimento: Ing. Domenico Ennio Maria Passaniti

Gruppo di Progettazione

Progetto generale

Ing. Simone Faelli



Progetto idraulico

Ing. Bernardo Baccani



Relazione geologica

Dr. Maurizio Negri



Progetto strutturale

Ing. Daniele Storai



Piano Sicurezza

Ing. Alberto Antonelli



Progetto per Soprintendenza

Arch. Pietro Corlianò

Data: NOVEMBRE 2018

Elaborato	Oggetto	Scala
C.09	PIANO PARTICELLARE DI ESPROPRIO	1:2000


Progetto generale e idraulica
BF Ingegneria

_____ e


Progetto strutturale e sicurezza
ACS Ingegneri

Via Catani 28/a - Prato

Rilievi
GAIAGROUP srl

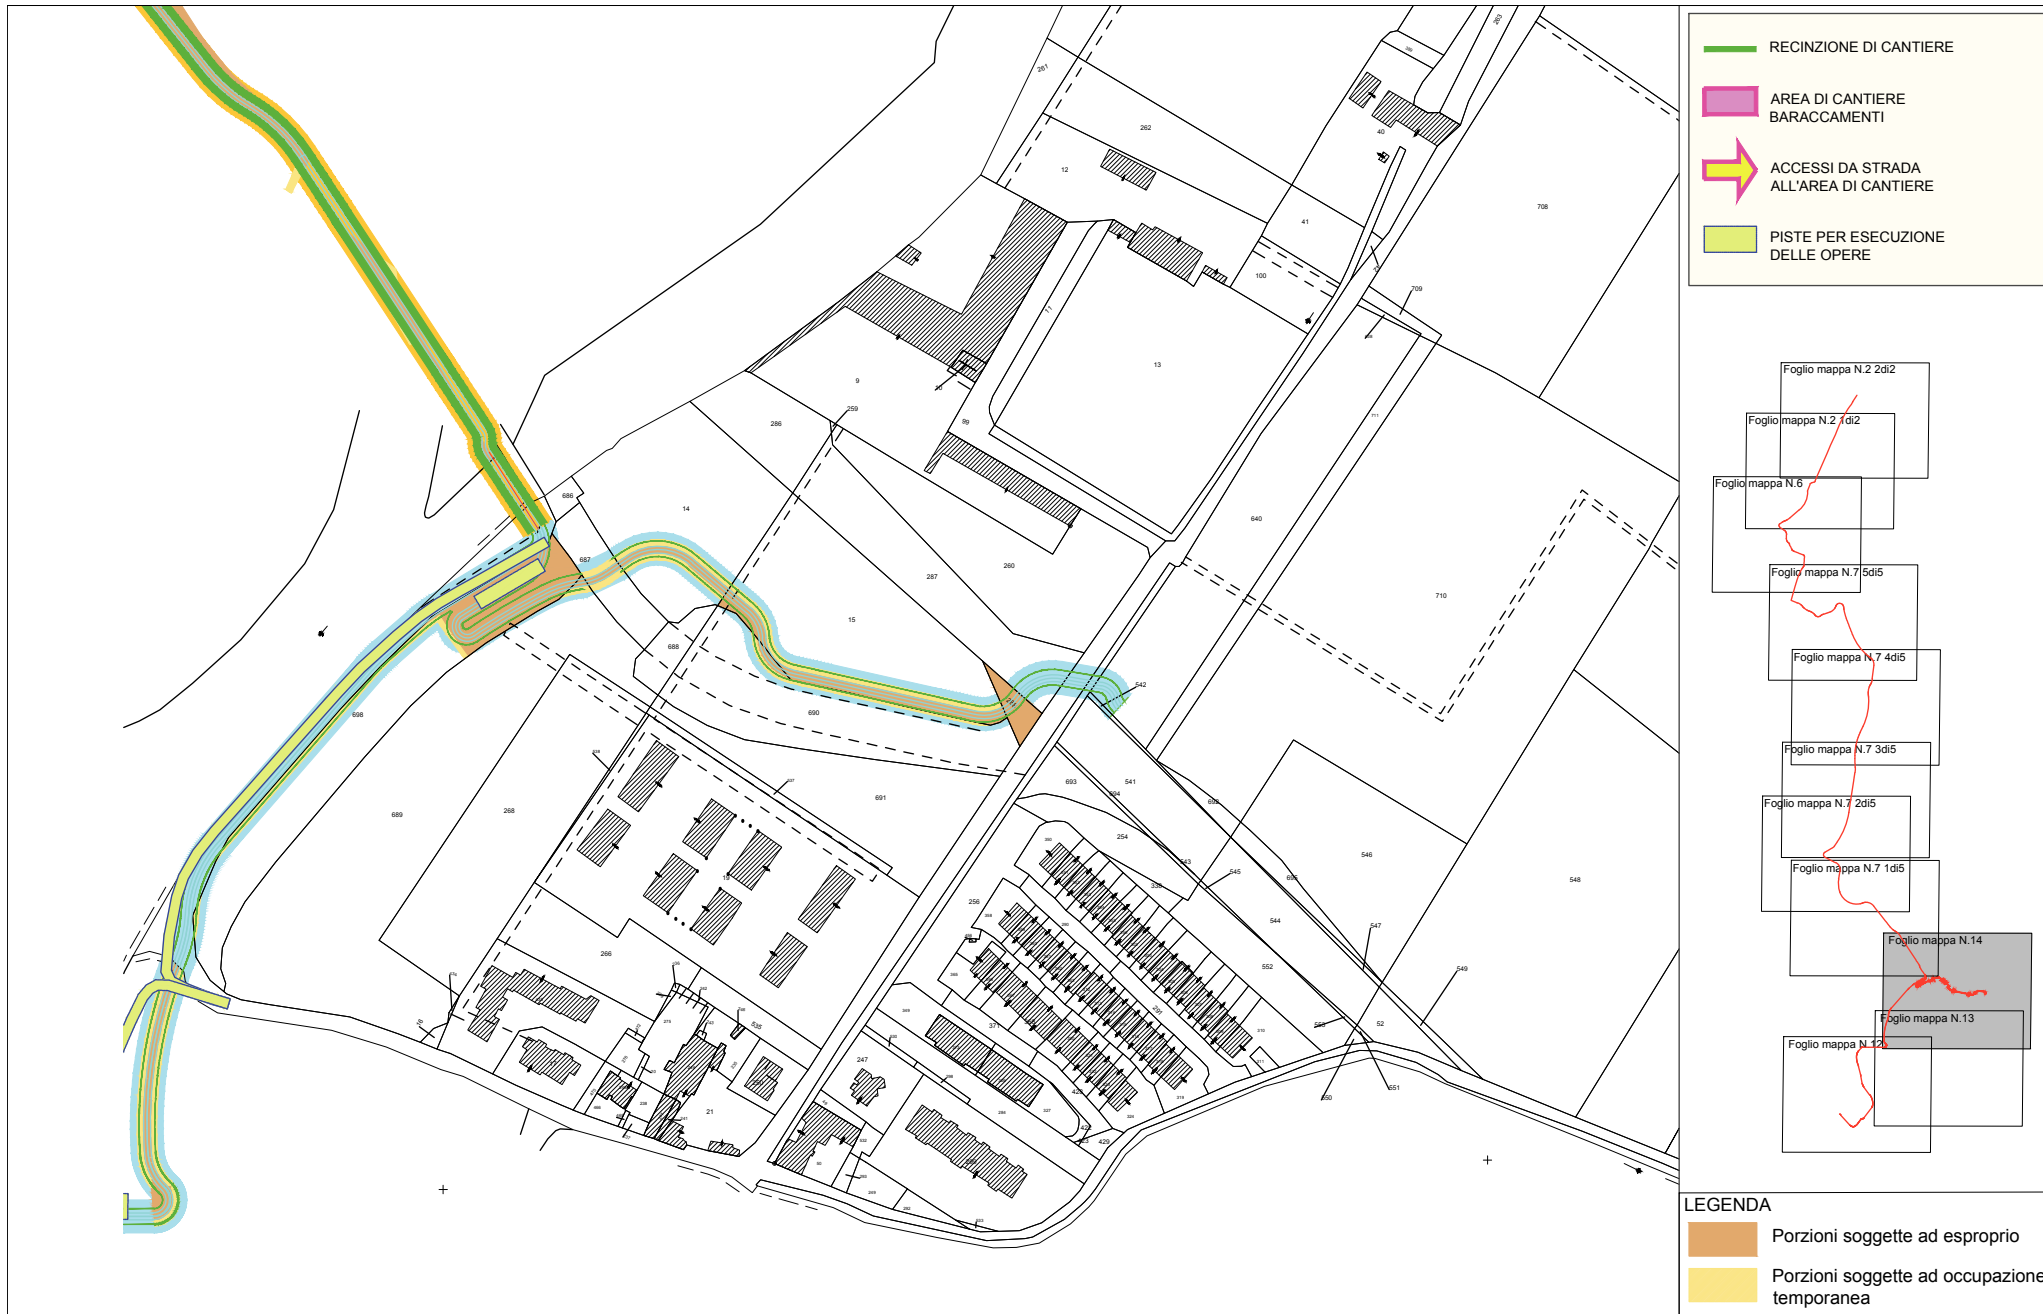


- RECINZIONE DI CANTIERE
- AREA DI CANTIERE BARACCAMENTI
- ➔ ACCESSI DA STRADA ALL'AREA DI CANTIERE
- PISTE PER ESECUZIONE DELLE OPERE

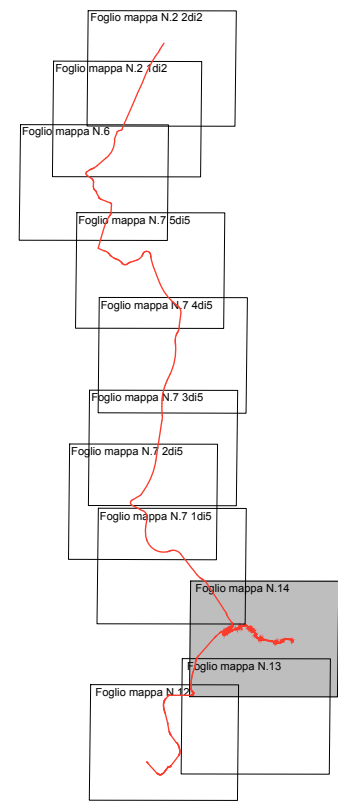

- LEGENDA**
- Porzioni soggette ad esproprio
 - Porzioni soggette ad occupazione temporanea



- RECINZIONE DI CANTIERE
- AREA DI CANTIERE
BARACCAMENTI
- ACCESSI DA STRADA
ALL'AREA DI CANTIERE
- PISTE PER ESECUZIONE
DELLE OPERE

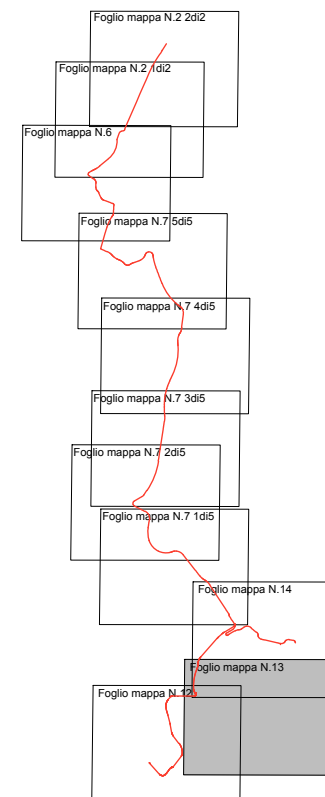


- LEGENDA**
- Porzioni soggette ad esproprio
 - Porzioni soggette ad occupazione temporanea



AREA DI CANTIERE 1
ROCCA STROZZI
ACCESSO STRADA


AREA DI CANTIERE 2
SANTA MARIA
ACCESSO STRADA


- RECINZIONE DI CANTIERE
- AREA DI CANTIERE BARACCAMENTI
- ACCESSI DA STRADA ALL'AREA DI CANTIERE
- PISTE PER ESECUZIONE DELLE OPERE

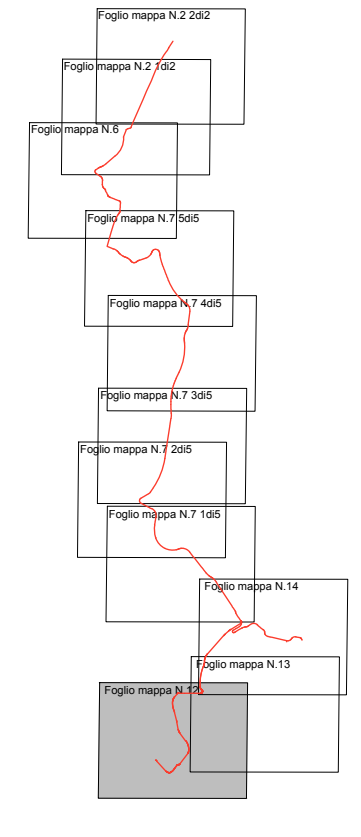



LEGENDA


- Porzioni soggette ad esproprio
- Porzioni soggette ad occupazione temporanea

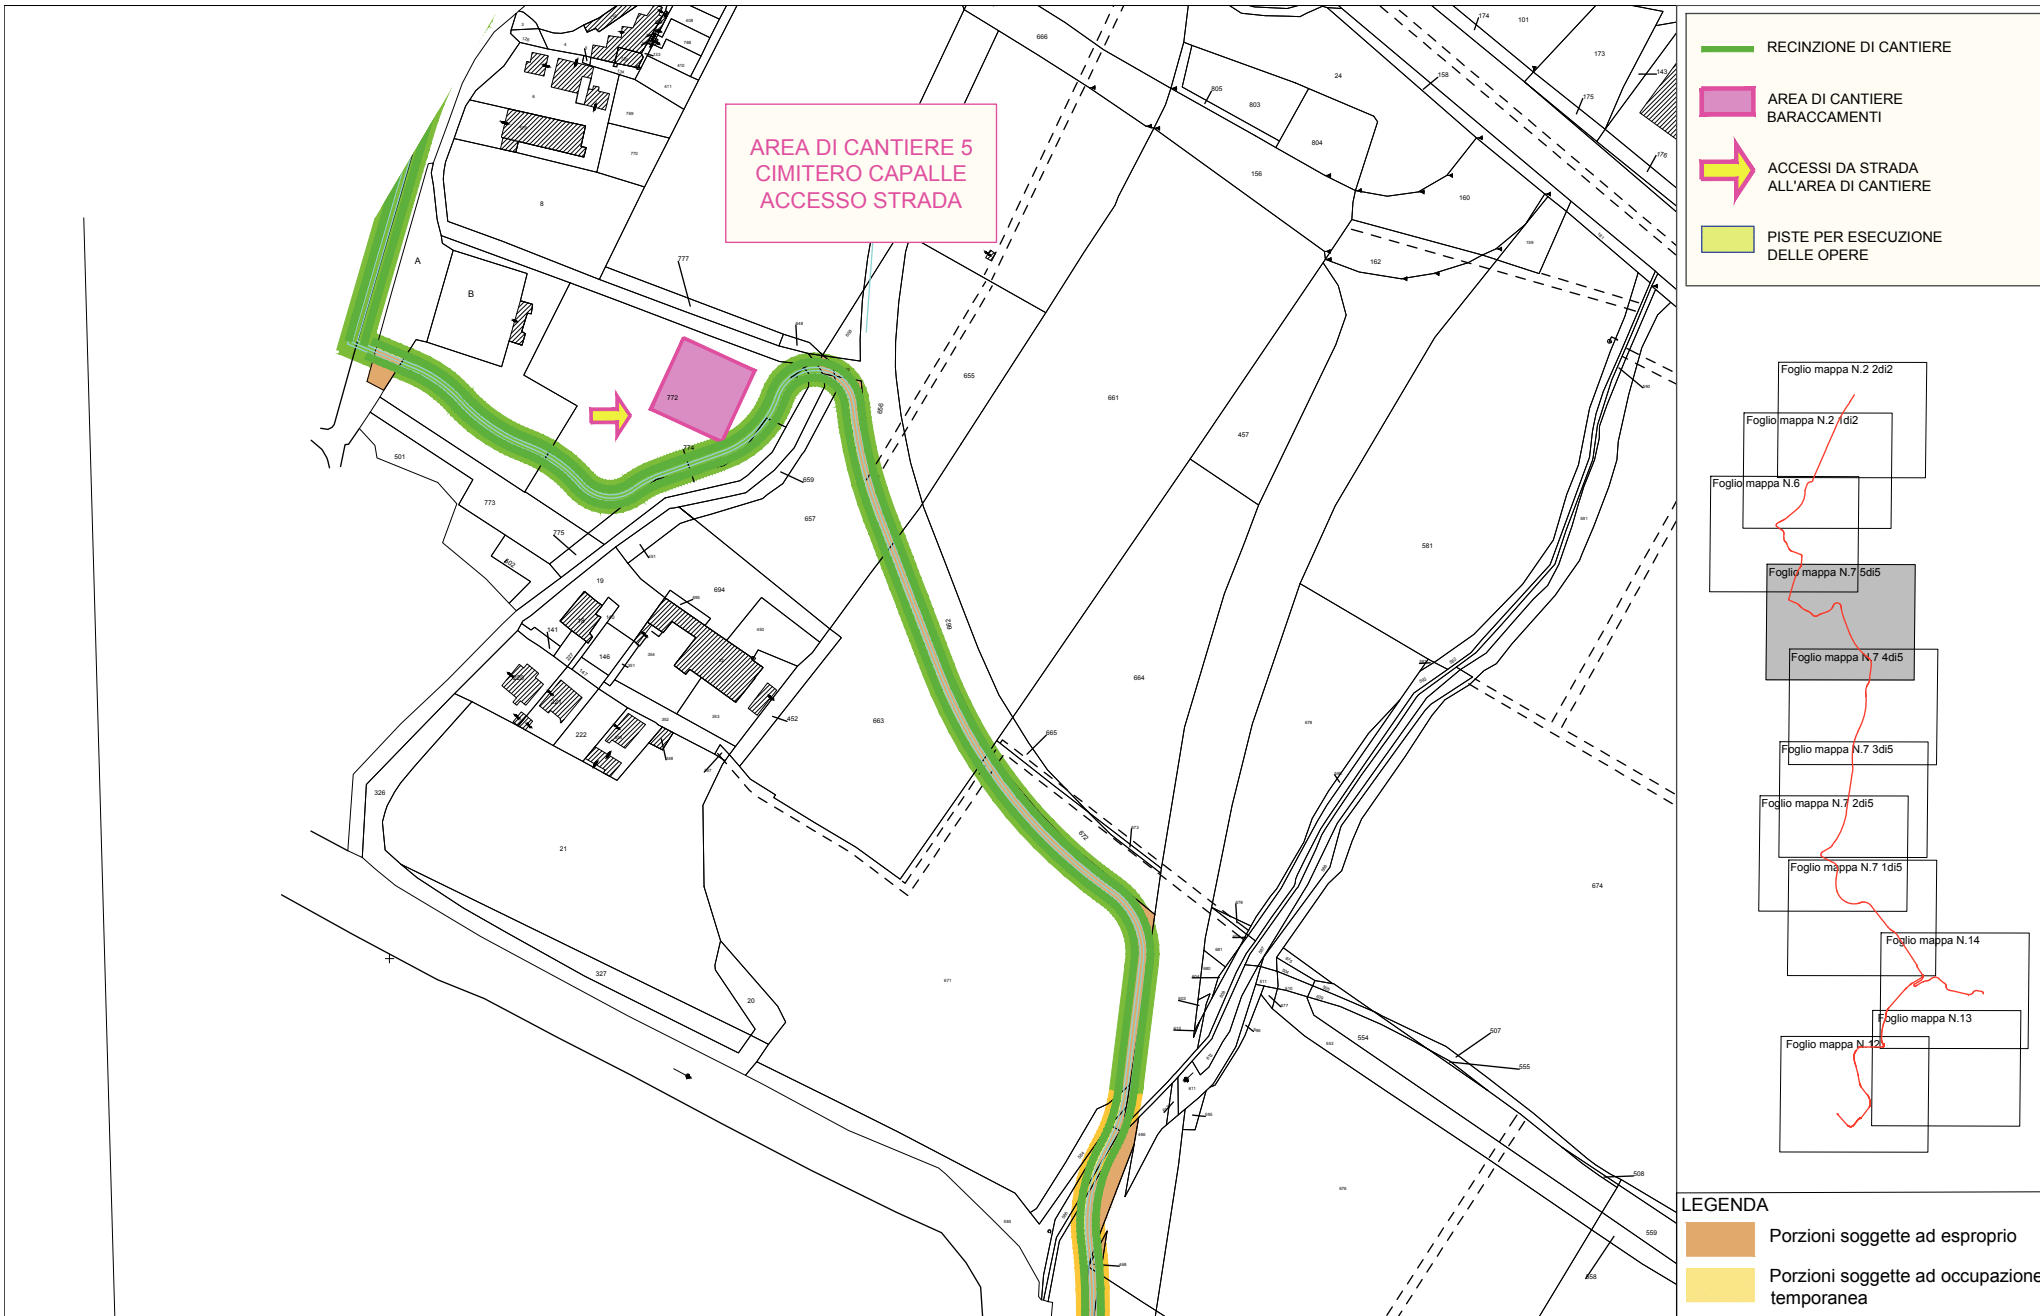

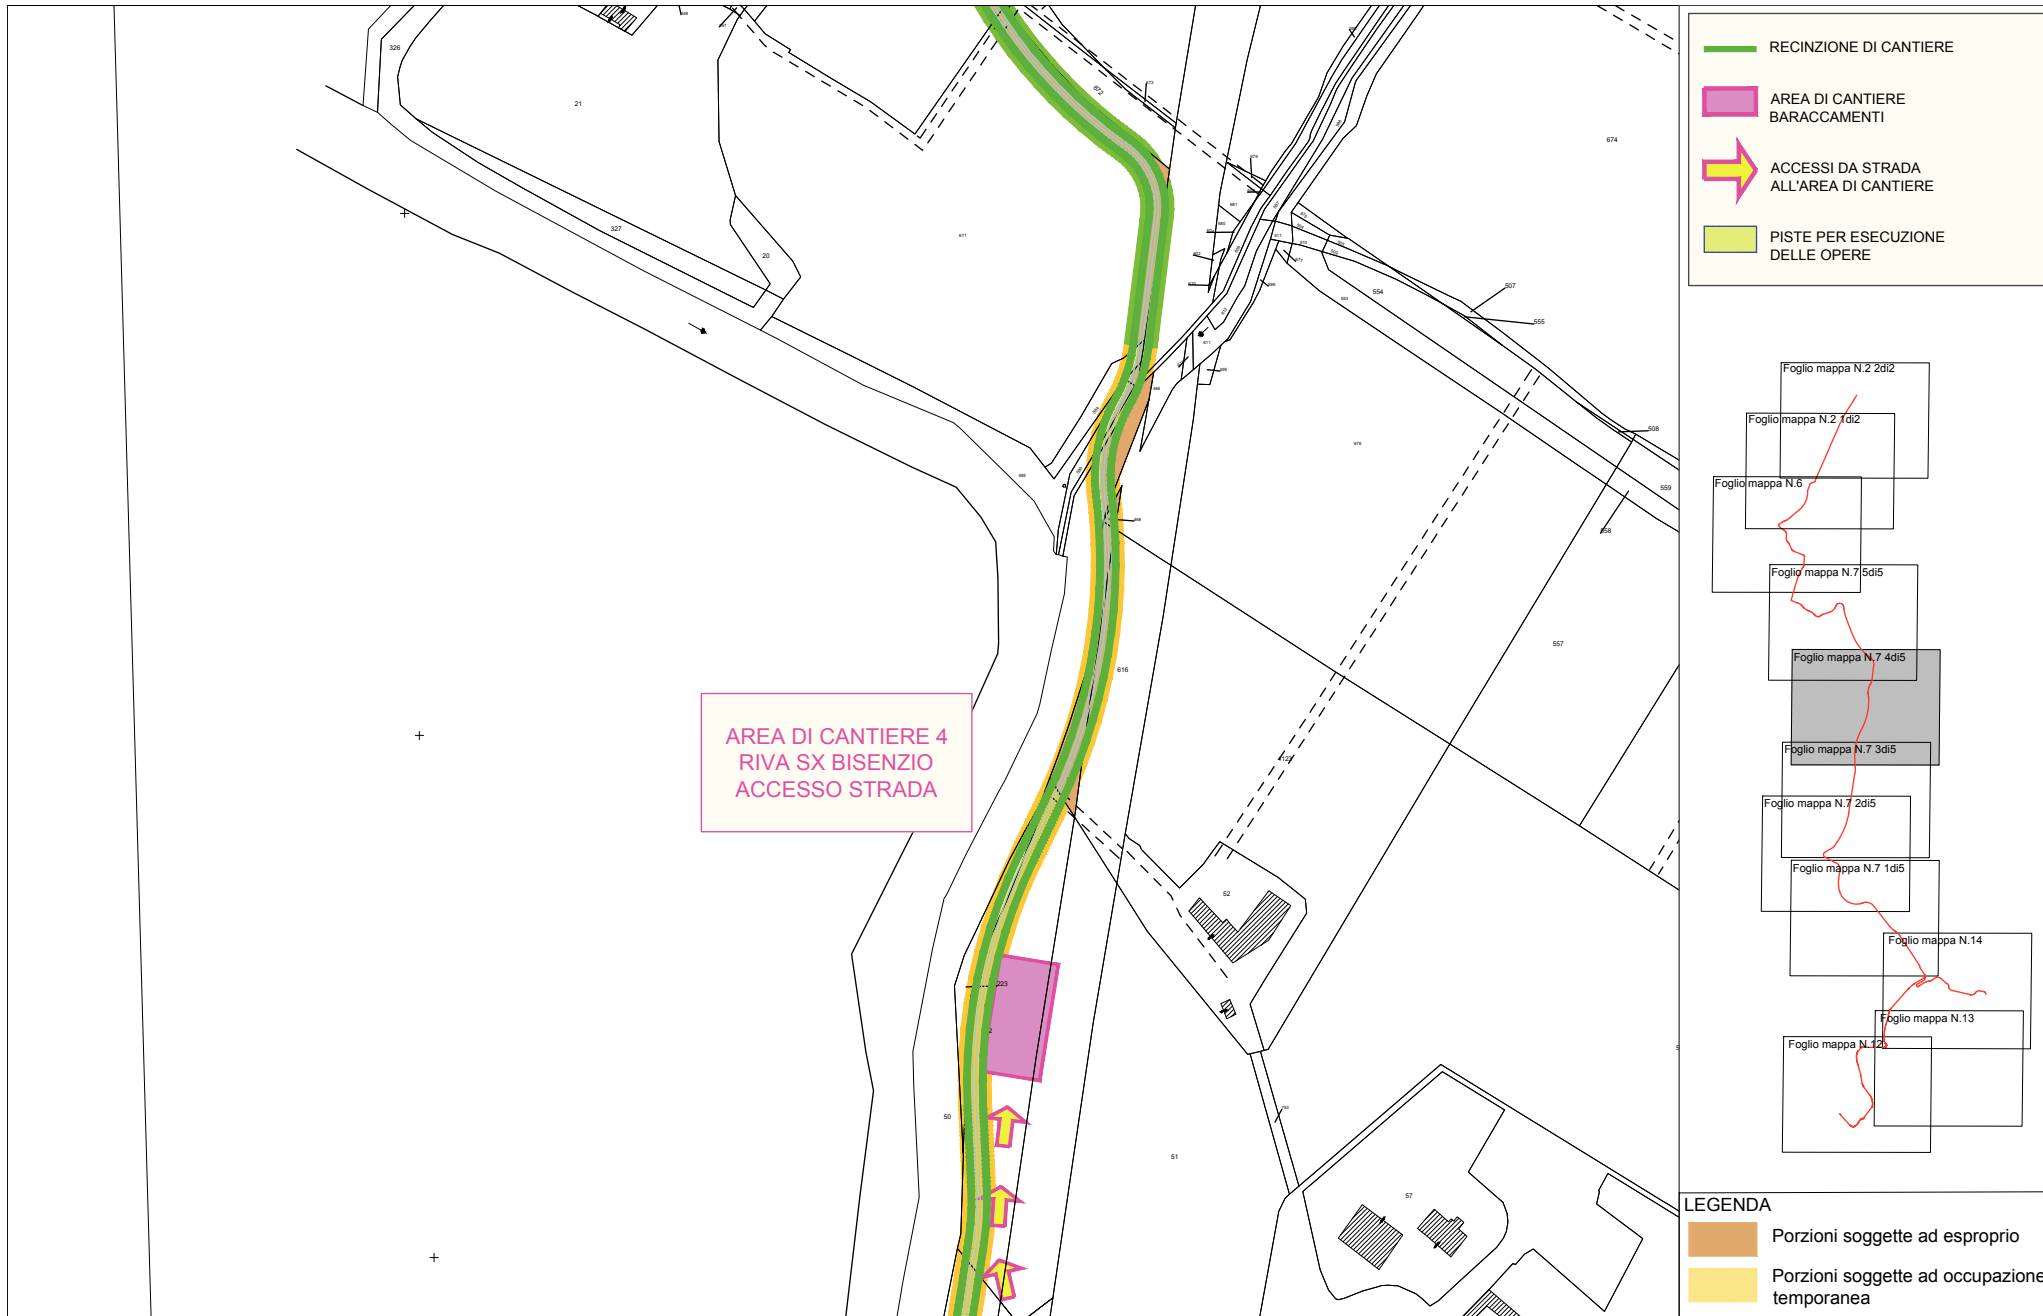

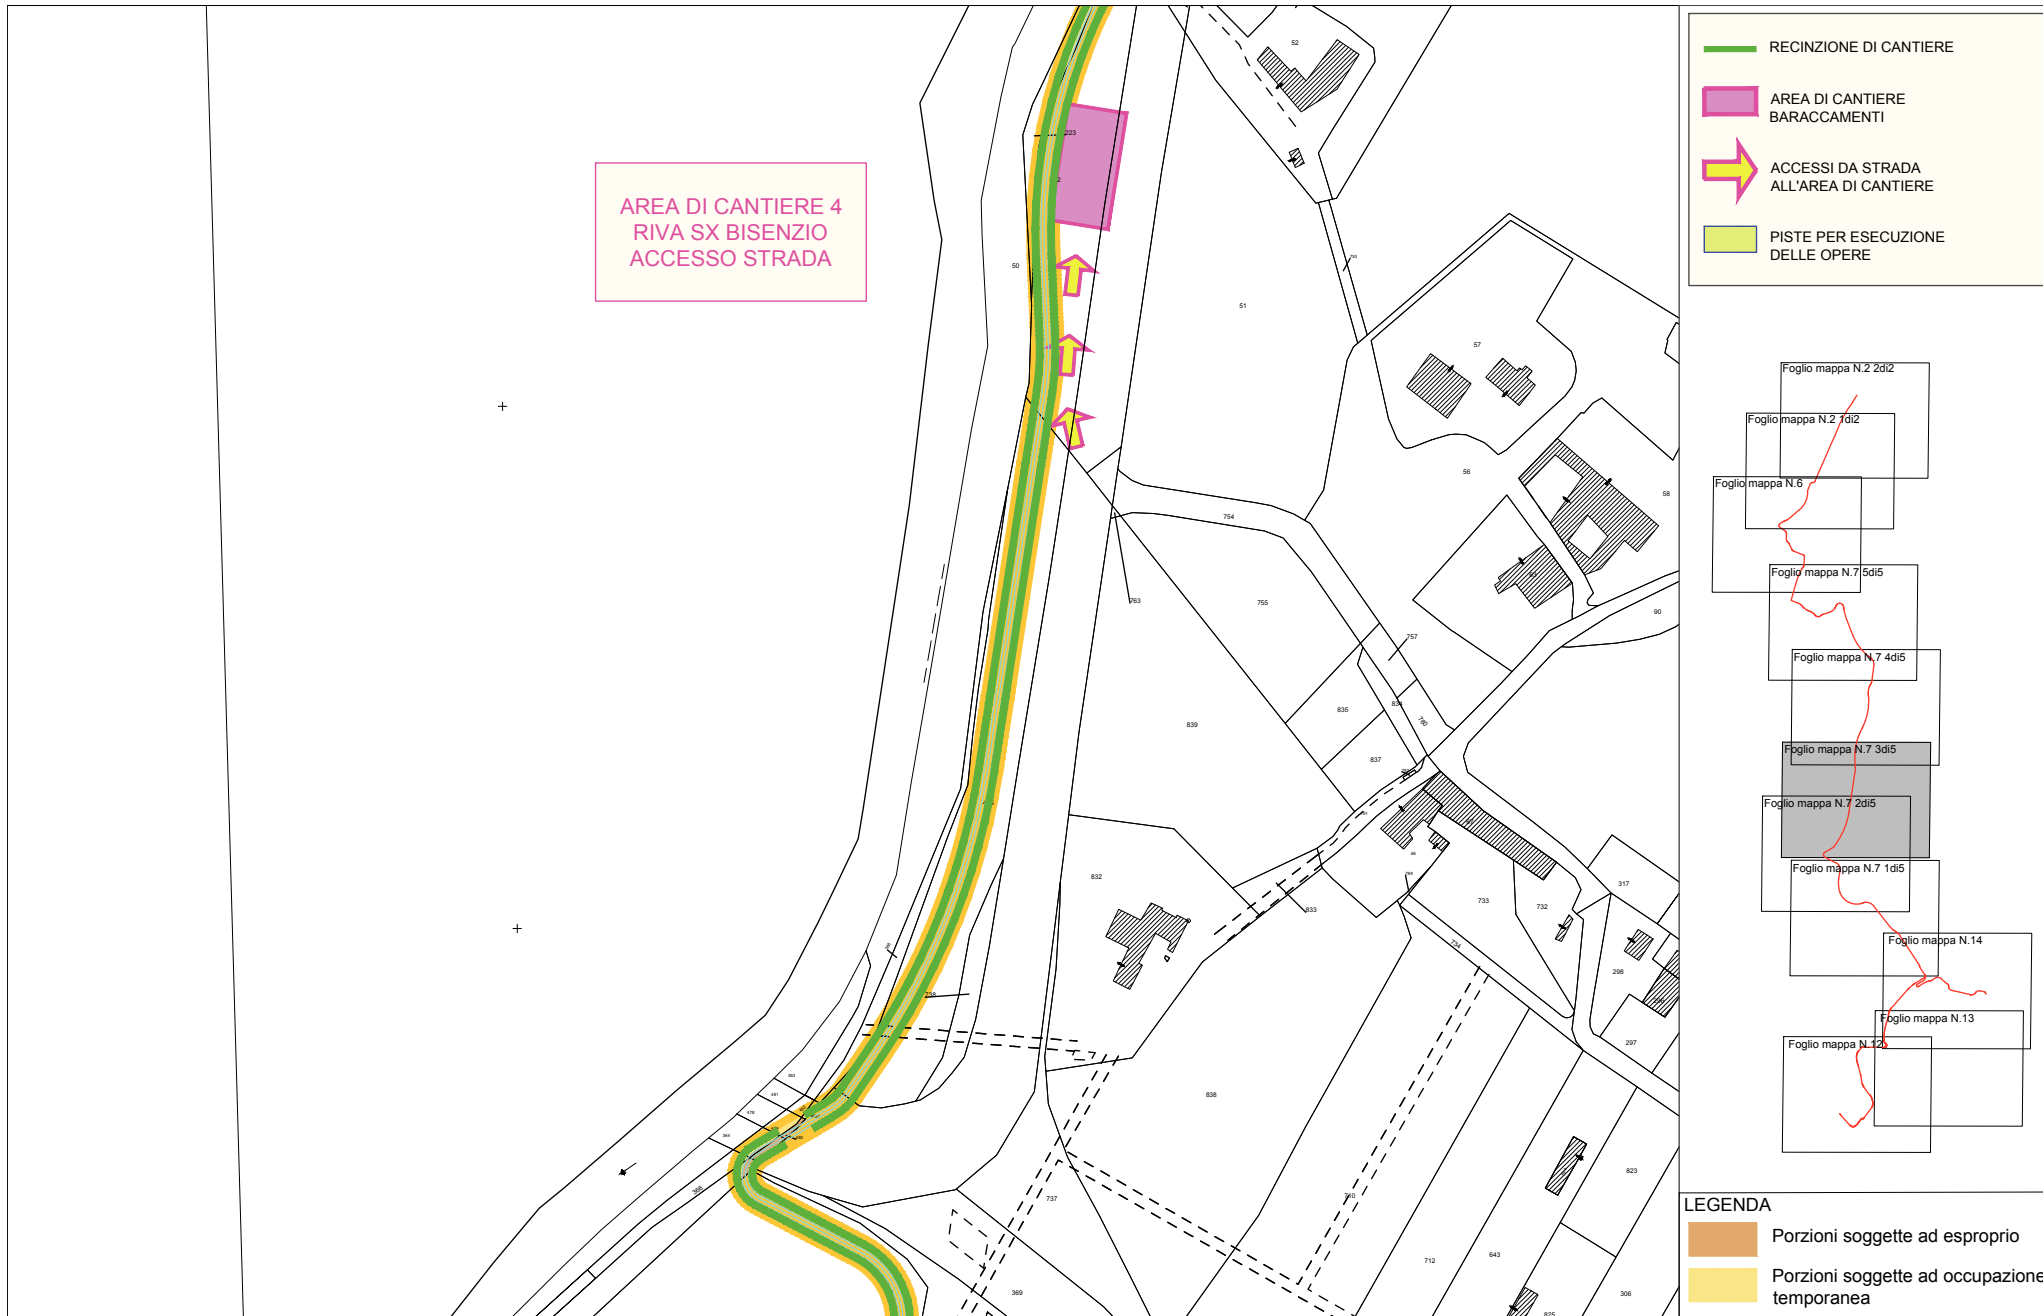

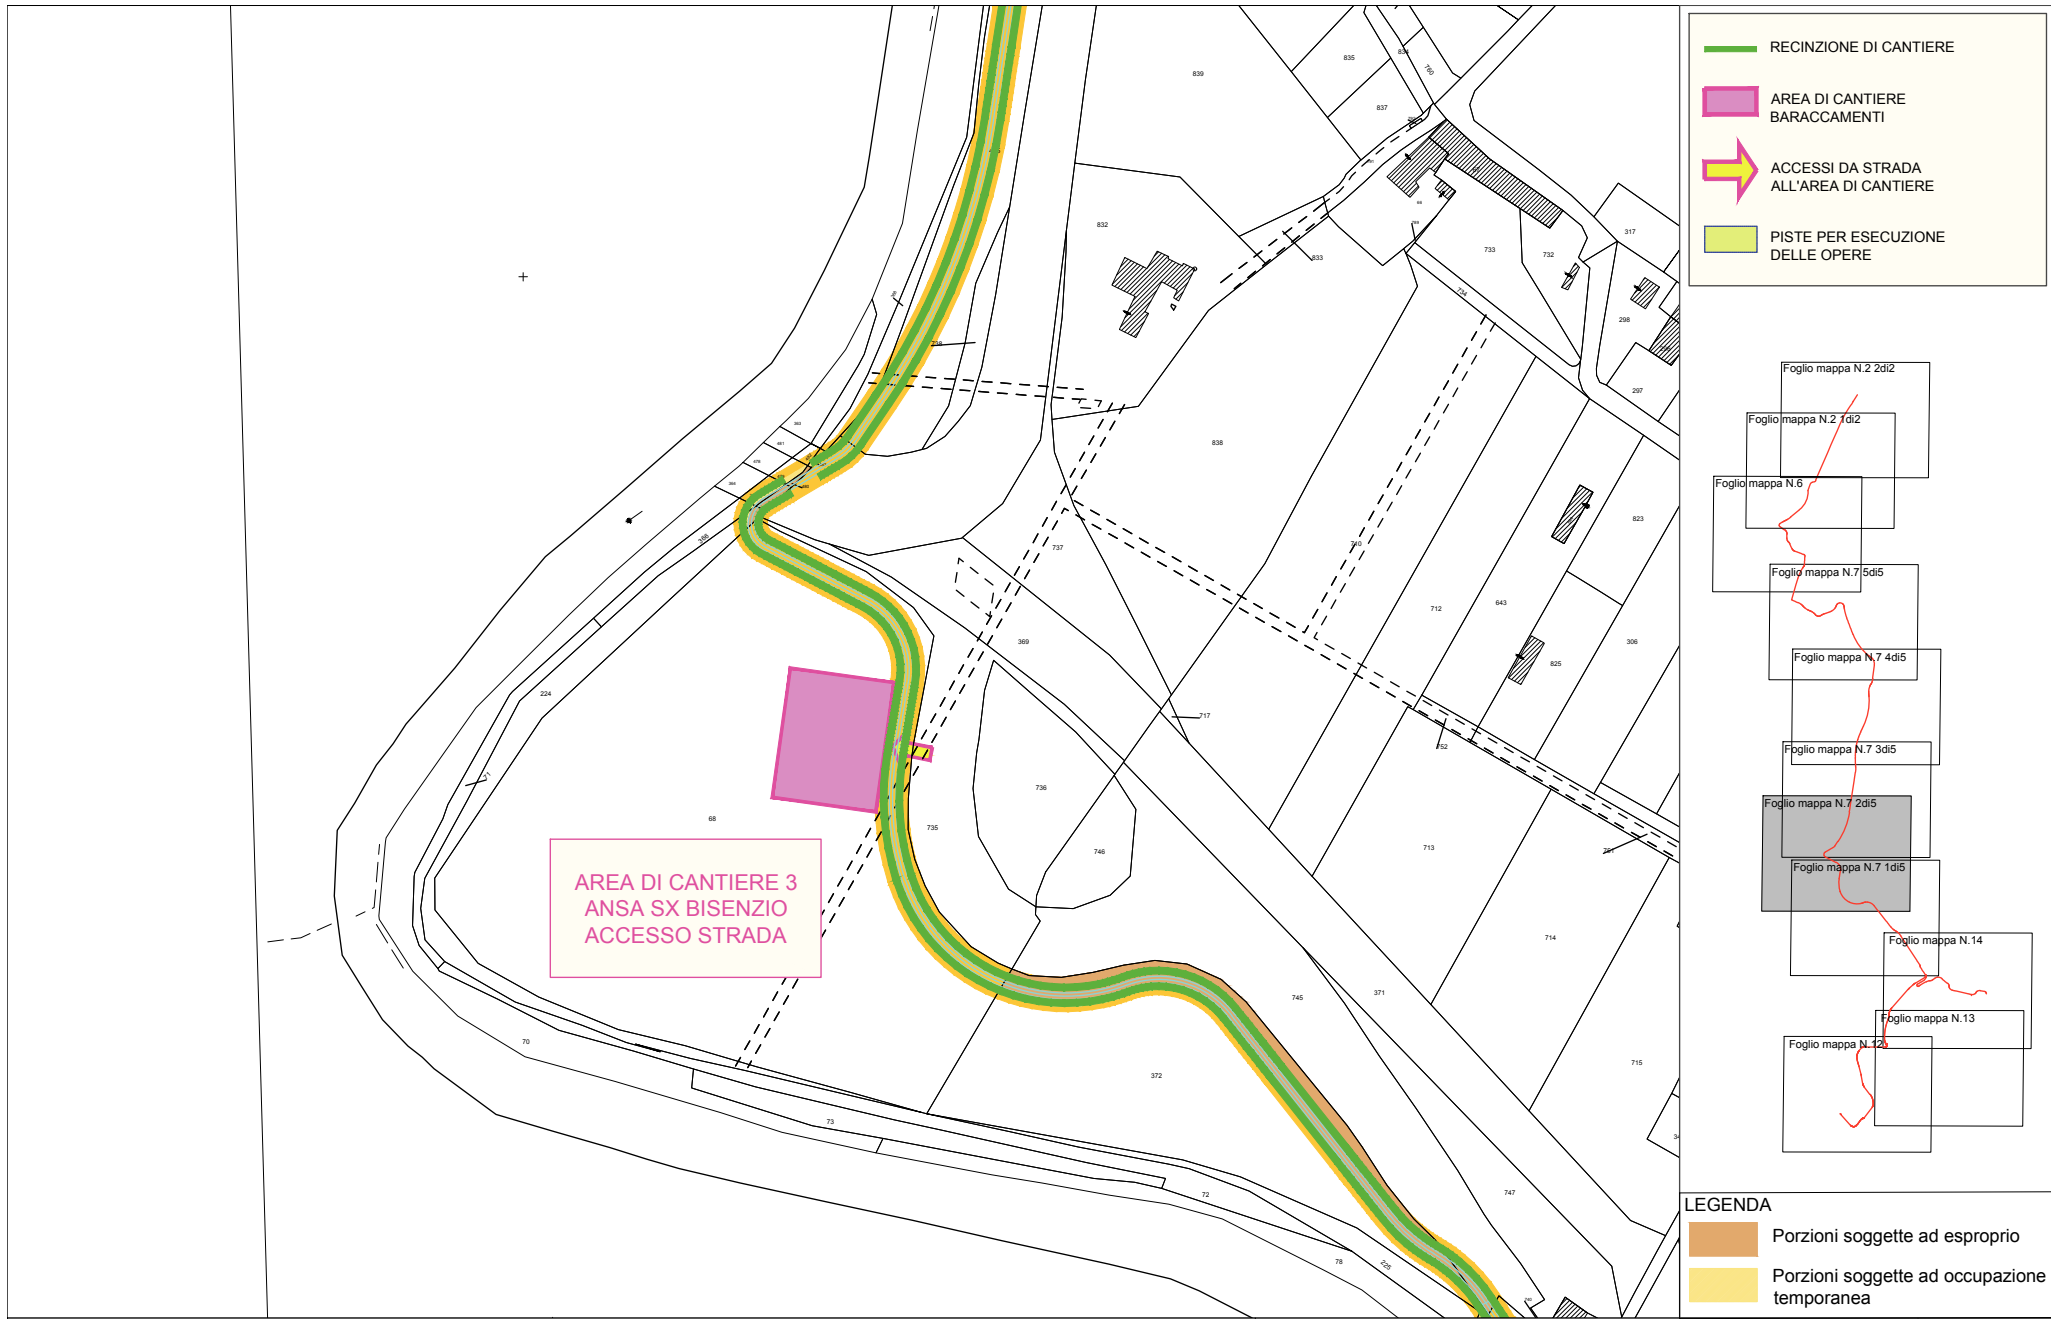


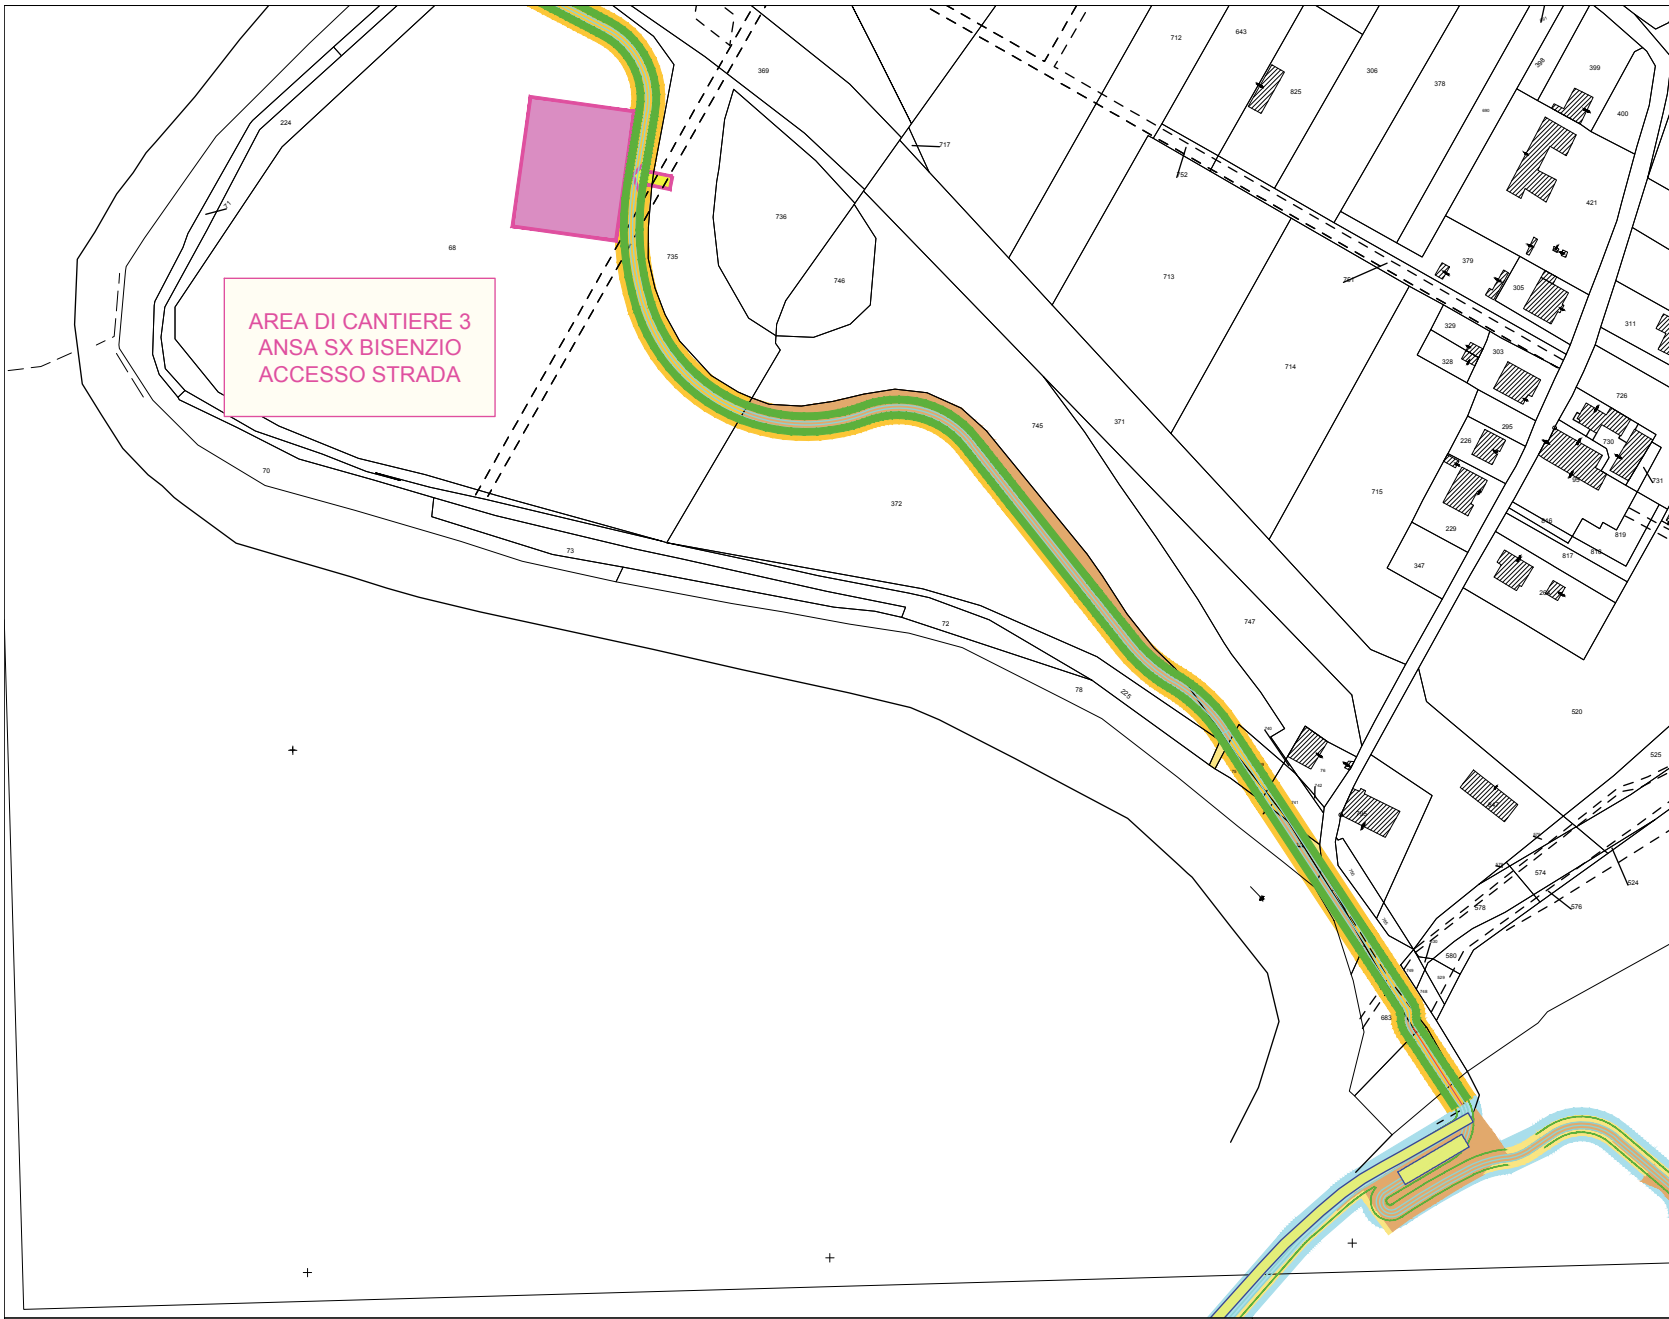





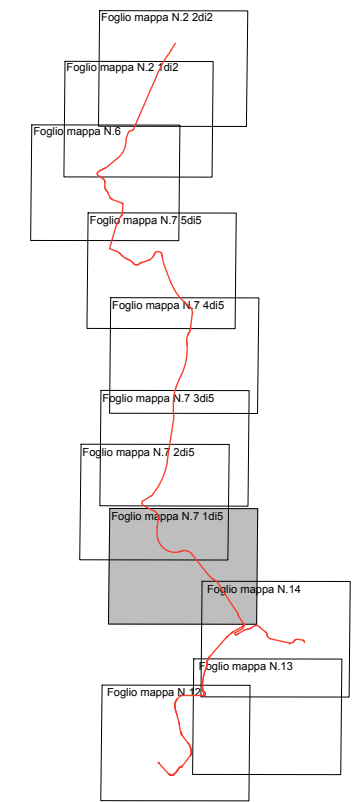


-  RECINZIONE DI CANTIERE
-  AREA DI CANTIERE BARACCAMENTI
-  ACCESSI DA STRADA ALL'AREA DI CANTIERE
-  PISTE PER ESECUZIONE DELLE OPERE



- LEGENDA**
-  Porzioni soggette ad esproprio
 -  Porzioni soggette ad occupazione temporanea





- RECINZIONE DI CANTIERE
- AREA DI CANTIERE BARACCAMENTI
- ACCESSI DA STRADA ALL'AREA DI CANTIERE
- PISTE PER ESECUZIONE DELLE OPERE

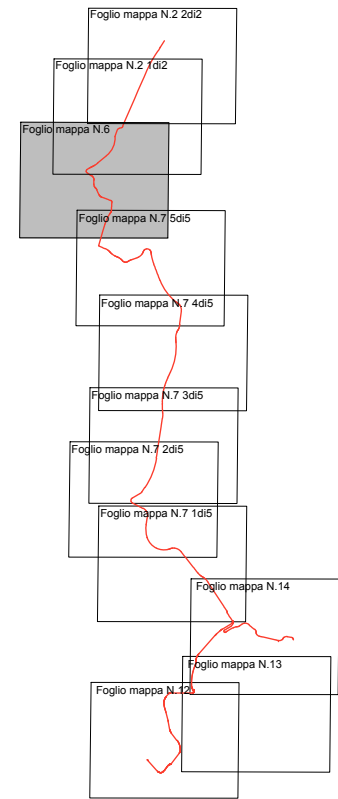

LEGENDA

- Porzioni soggette ad esproprio
- Porzioni soggette ad occupazione temporanea

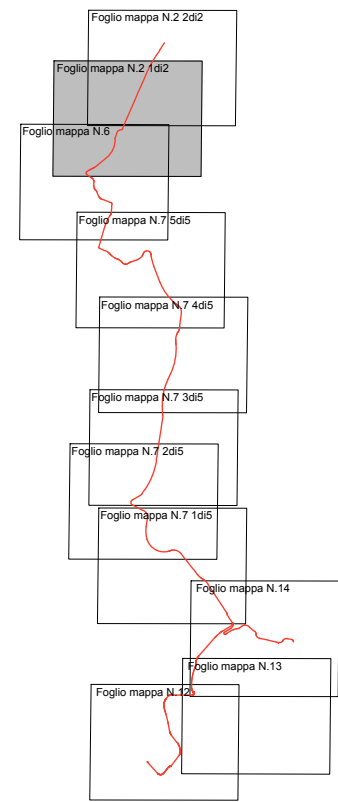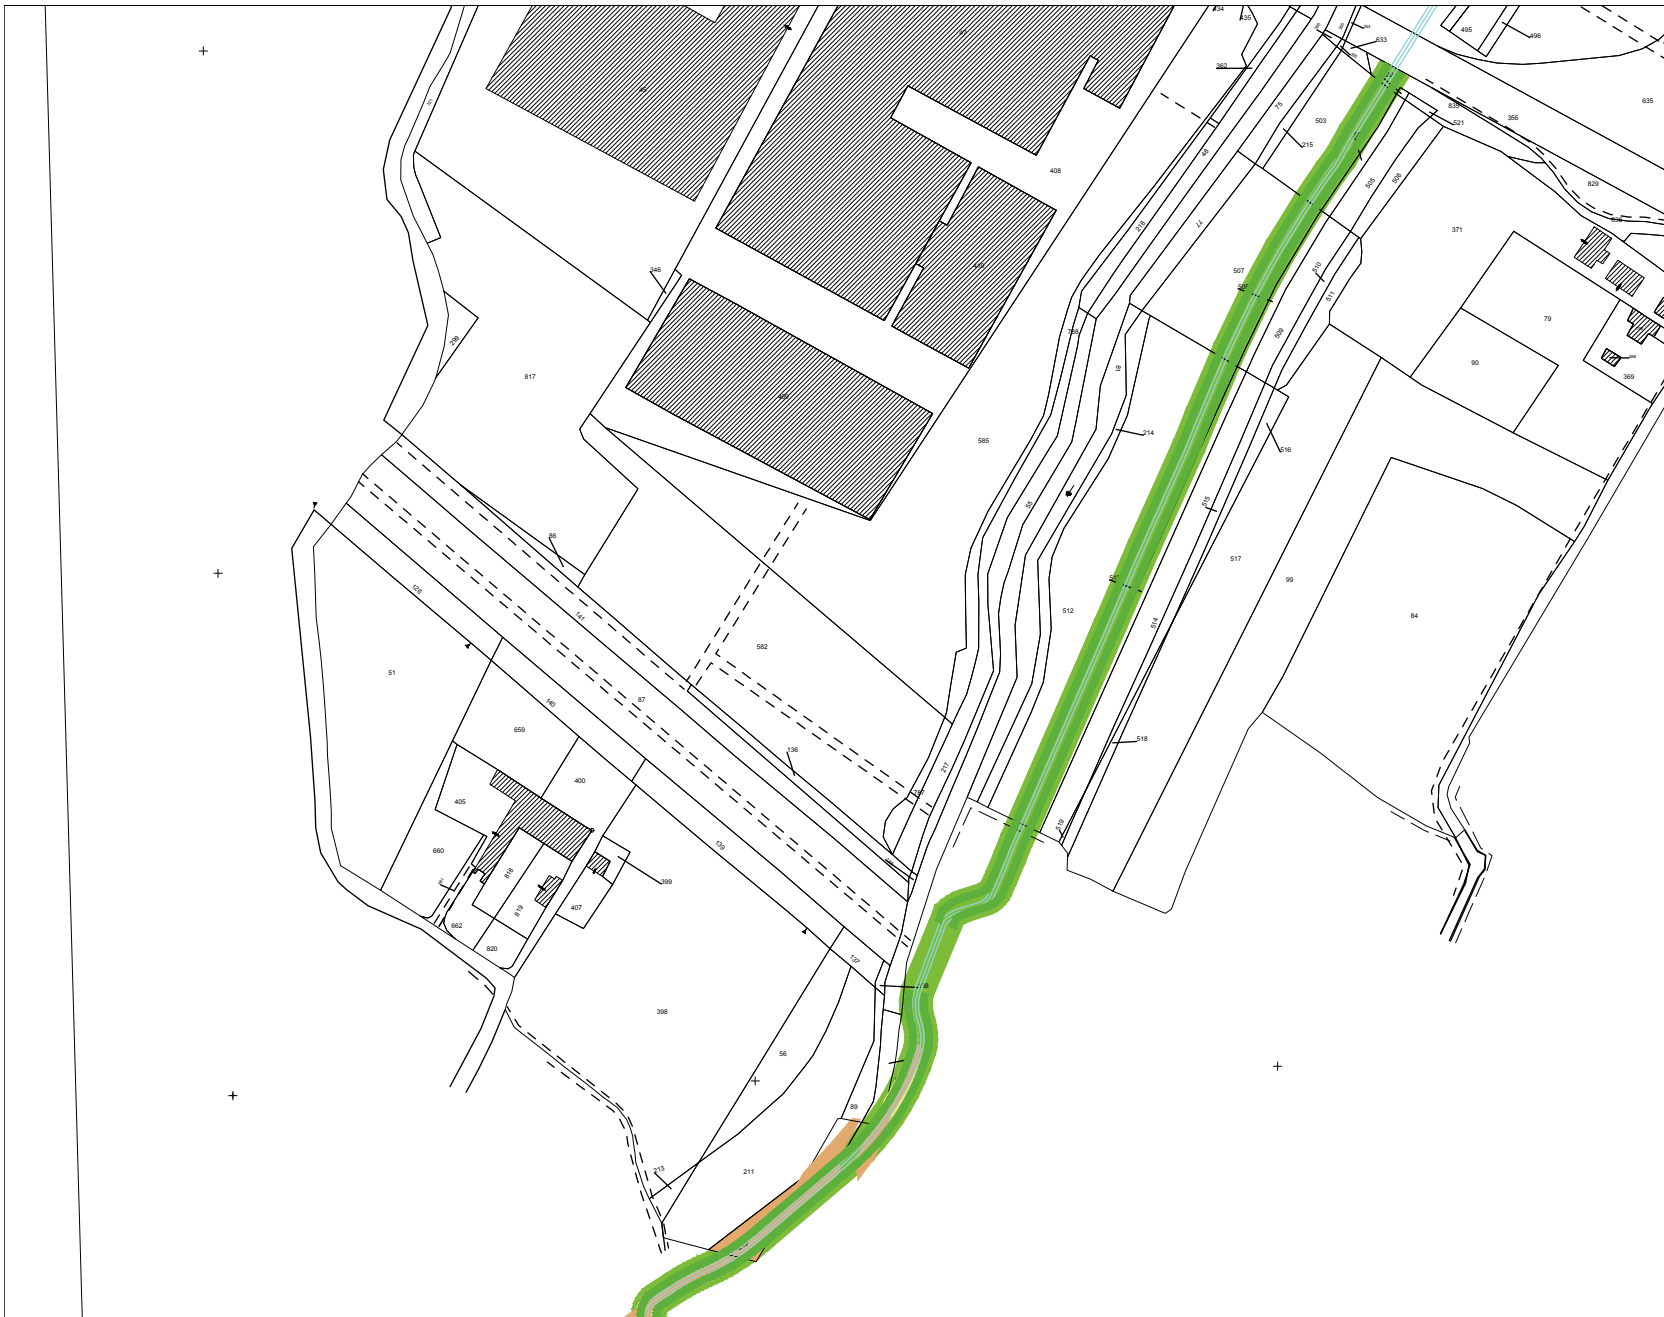

LEGENDA

	Porzioni soggette ad esproprio
	Porzioni soggette ad occupazione temporanea

