

Studio Tecnico
SETTESOLDI Geom. STEFANO
 Via del Gelsomino n° 5 Campi Bisenzio (Fi)
 Tel. e fax 055 8990279
 E-mail: geom.stefano7soldi@gmail.com

COMUNE DI
CAMPI BISENZIO

Via Genova n. 69

13

Categ. Int.
 L.R.

Redatto
 Disegnato S.M.

18.01.19

OGGETTO
 Permesso di costruire per realizzazione di bifamiliare da eseguirsi su lotto a saturazione indice di utilizzazione fondiaria ai sensi dell'art. 116 comma 4 NTA del RUC

ELABORATI	TECNICO
Estratto di mappa catastale con Allineamenti stradali e fabbricati esistenti. Calcolo superficie in deroga	Geom. Stefano Settesoldi
STATO ATTUALE, MODIF. SOVRAP.	PROPRIETA' EDIL COSMI SRL
SCALA 1:250	DATA 01/18

STATO ATTUALE



Allineamenti stradali e fabbricati
 Scala 1:250


STATO MODIFICATO



VIA GENOVA 41 - 43



VIA GENOVA 49 - 51

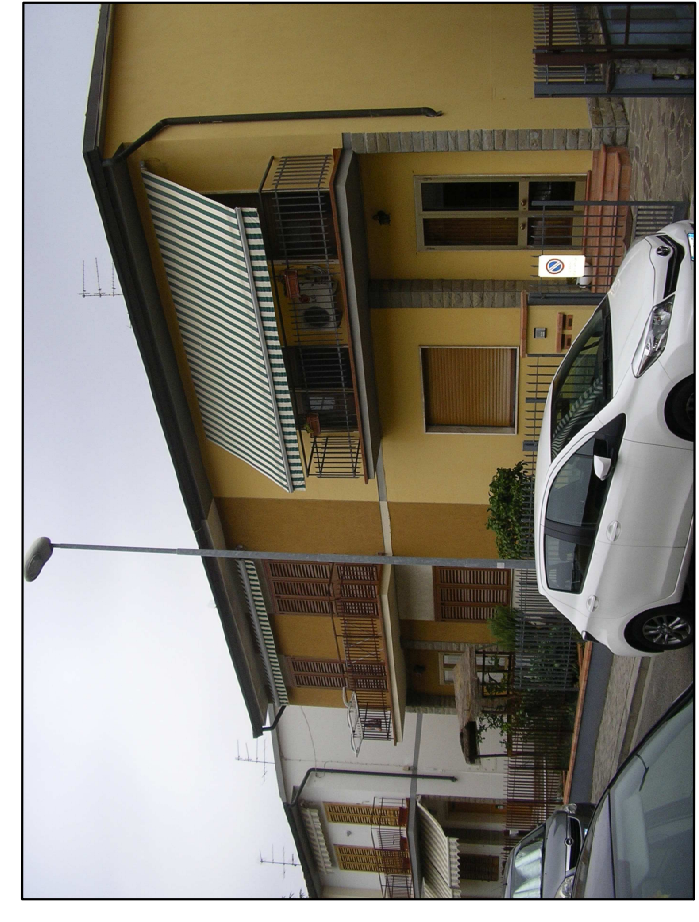

VIA GENOVA 59 - 61



VIA GENOVA 67 - 69