TAV. N.

B3

COMUNE DI CAMPI BISENZIO

PIANO DI MASSIMA UNITARIO P.M.U 4.11
a destinazione produttiva

compreso tra via Castronella e via Alfieri

Scala: 1:500

Data: 06/2019
Int.: 02/2020
Int.: 06/2020
Int.: 06/2021

Descrizione: B - RILIEVO STATO DEI LUOGHI

RILIEVO STRUMENTALE DELL'AREA con indicazione delle quote del terreno, delle costruzioni e delle reti esistenti

CAMPI BISENZIO Via de' Tintori, 3 Tel. 055/8964220 - Fax 055/8964217

Progetto: Dott. Ing. FRANCO CIULLI
Coll.: Geom. MAURIZIO BACCI

Proprietà:

M.E. S.p.A.

CODEMA COSTRUZIONI S.r.l.

Limite Piano

Edifici esistenti
R: destinazione residenziale
P: destinazione produttiva

Collettore nord-orientale

Linea ENEL
Tensione nominale (Un)= 15 e/o 0,4 kV

Linea ENEL
Tratto aereo attualmente non in esercizio sostituito da linea interrata

Linea elettrica
a bassa tensione confine lato EST

Linea SNAM

Linea TELECOM
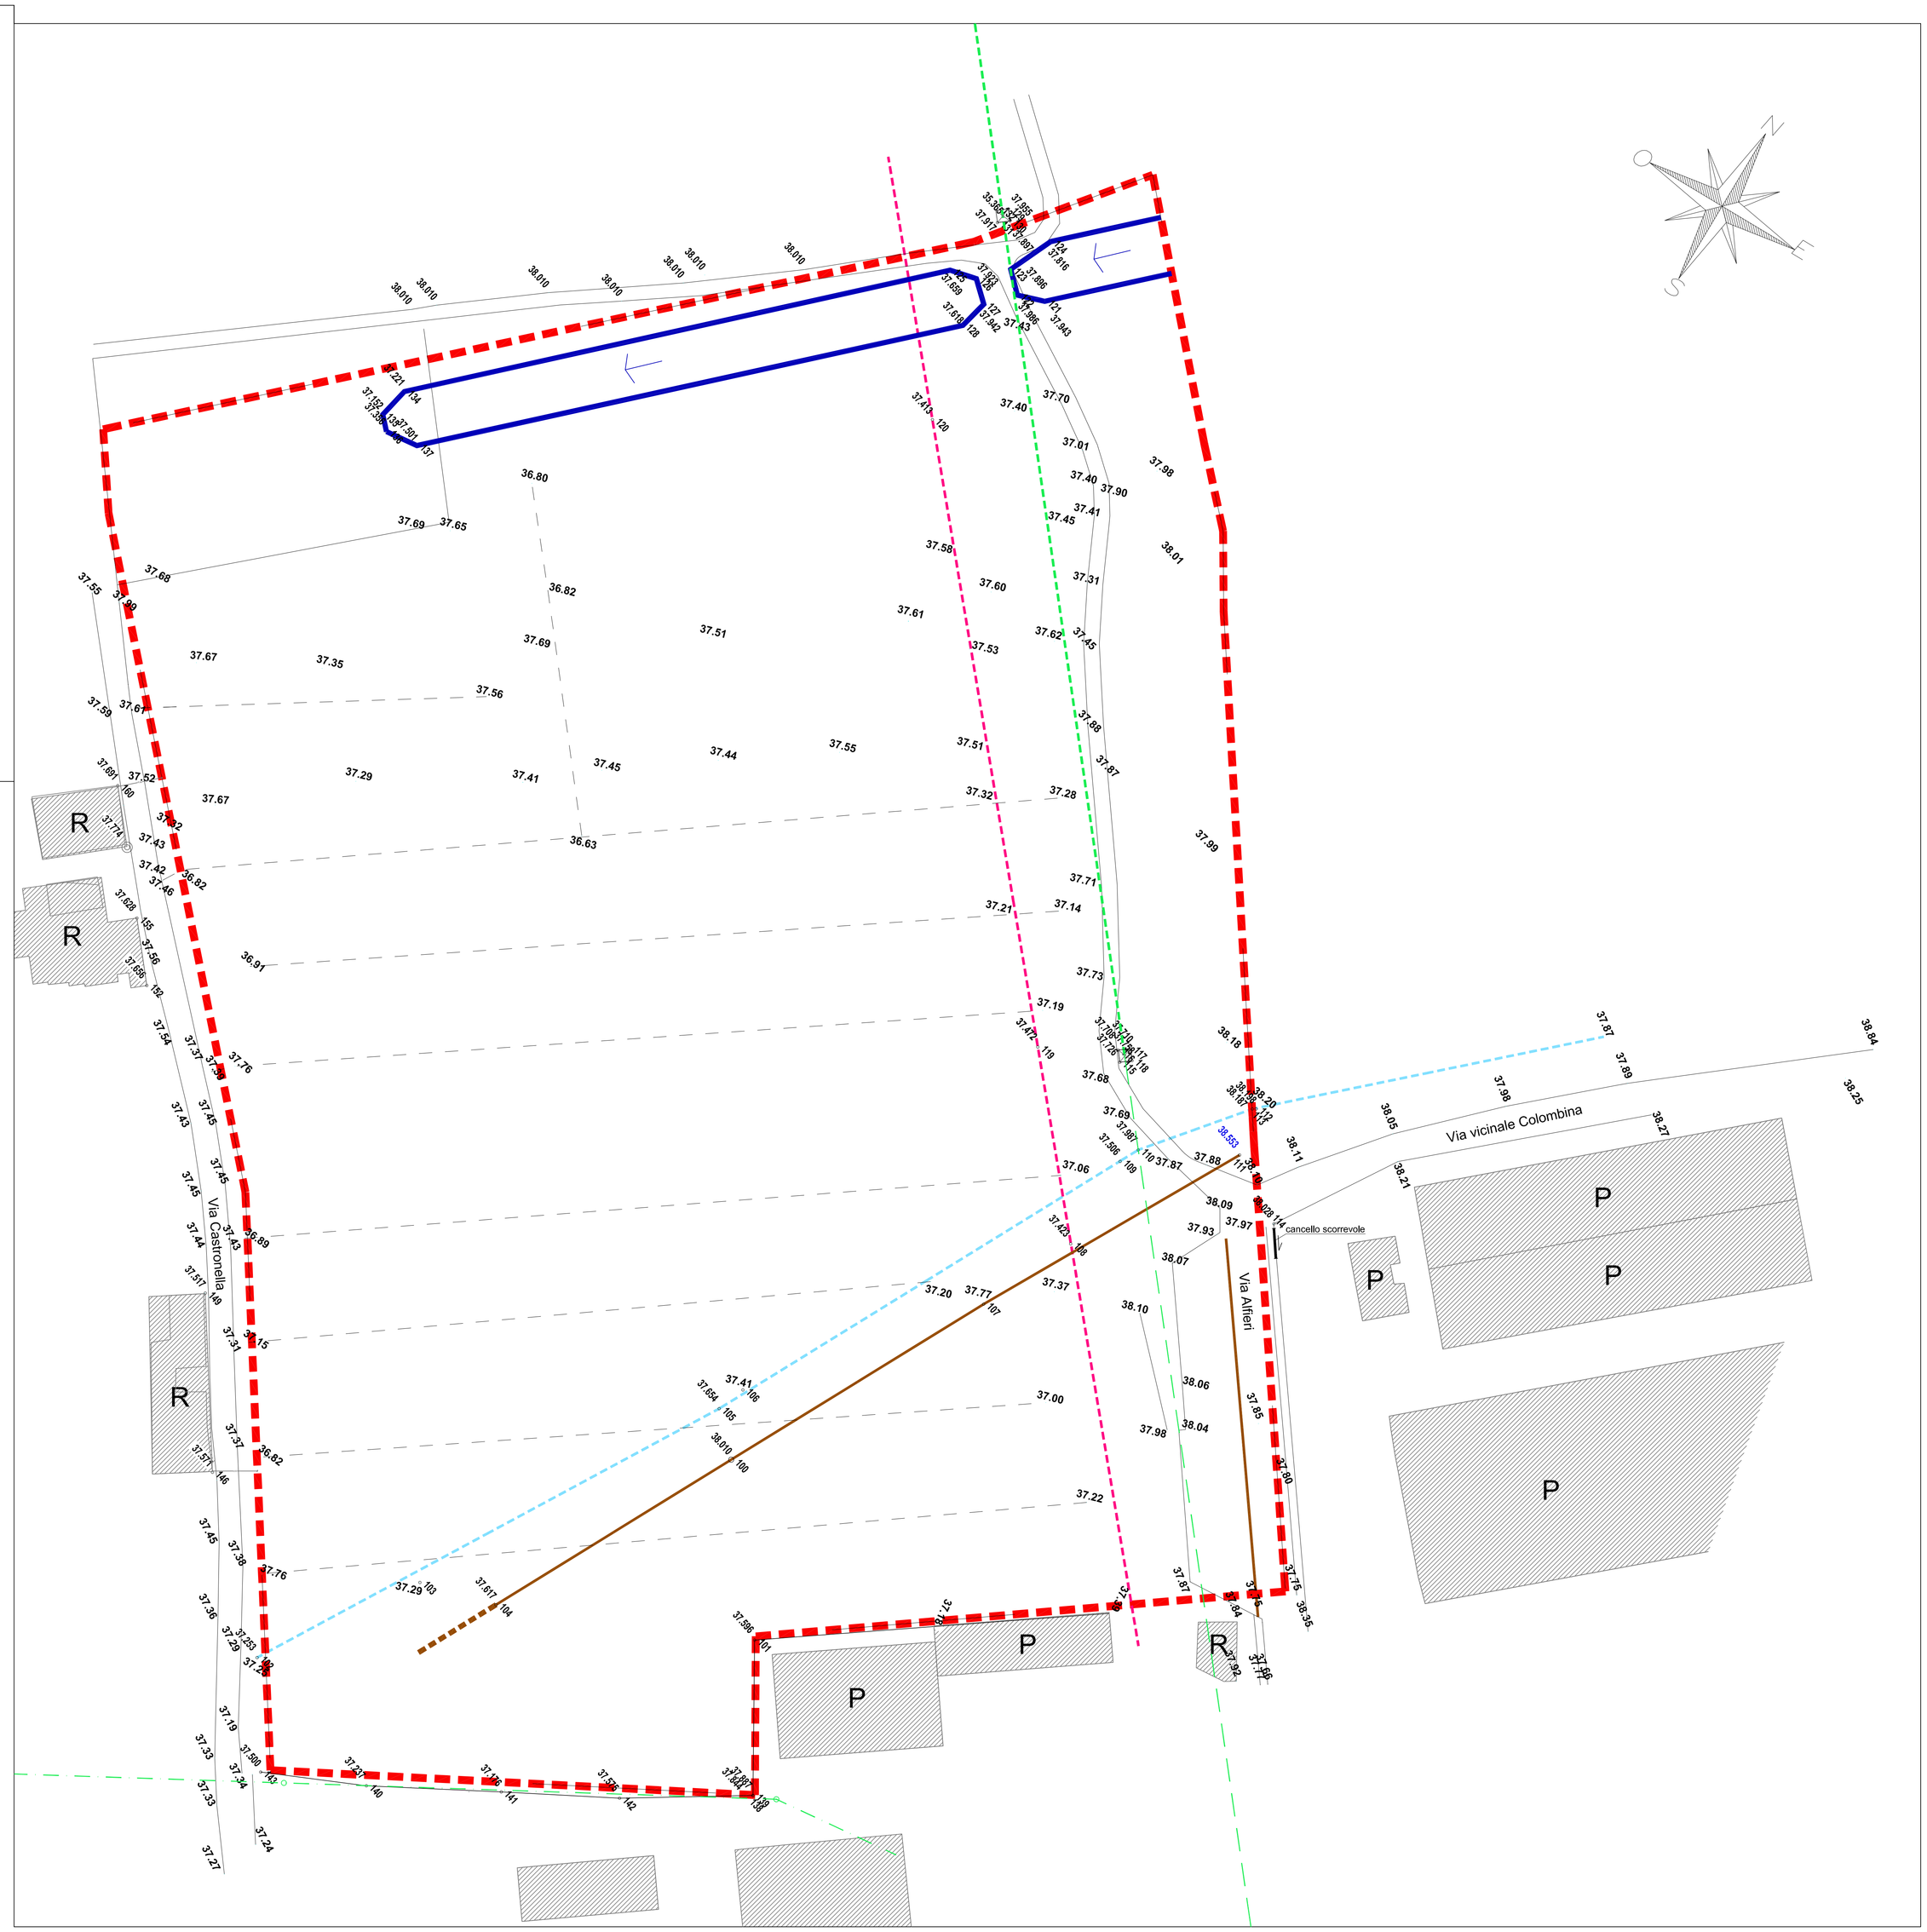
Fognatura