TAV. N.

H
1'''

COMUNE DI CAMPI BISENZIO

PIANO DI MASSIMA UNITARIO P.M.U 4.11
a destinazione produttiva

compreso tra via Castronella e via Alfieri

Scala: 1:500

Data: 06/2020
Int.: 09/2020
Int.: 06/2021

Descrizione: H - PROGETTO OPERA PUBBLICA

PROGETTO PRELIMINARE: PLAN. GENERALE CON INDICAZIONE DELLA SEGNALETICA INERENTE IL FUNZIONAMENTO DELLA VIABILITA' IN ATTESA DELLA REALIZZAZIONE DEL P.M.U. 4.10

CAMPI BISENZIO Via de' Tintori, 3 Tel. 055/8964220 - Fax 055/8964217

Progetto: Dott. Ing. FRANCO CIULLI
Coll.: Geom. MAURIZIO BACCI

Proprietà:

M.E. S.p.A.

CODEMA COSTRUZIONI S.r.l.

Linea ENEL

Linea ENEL (tratto non in esercizio)
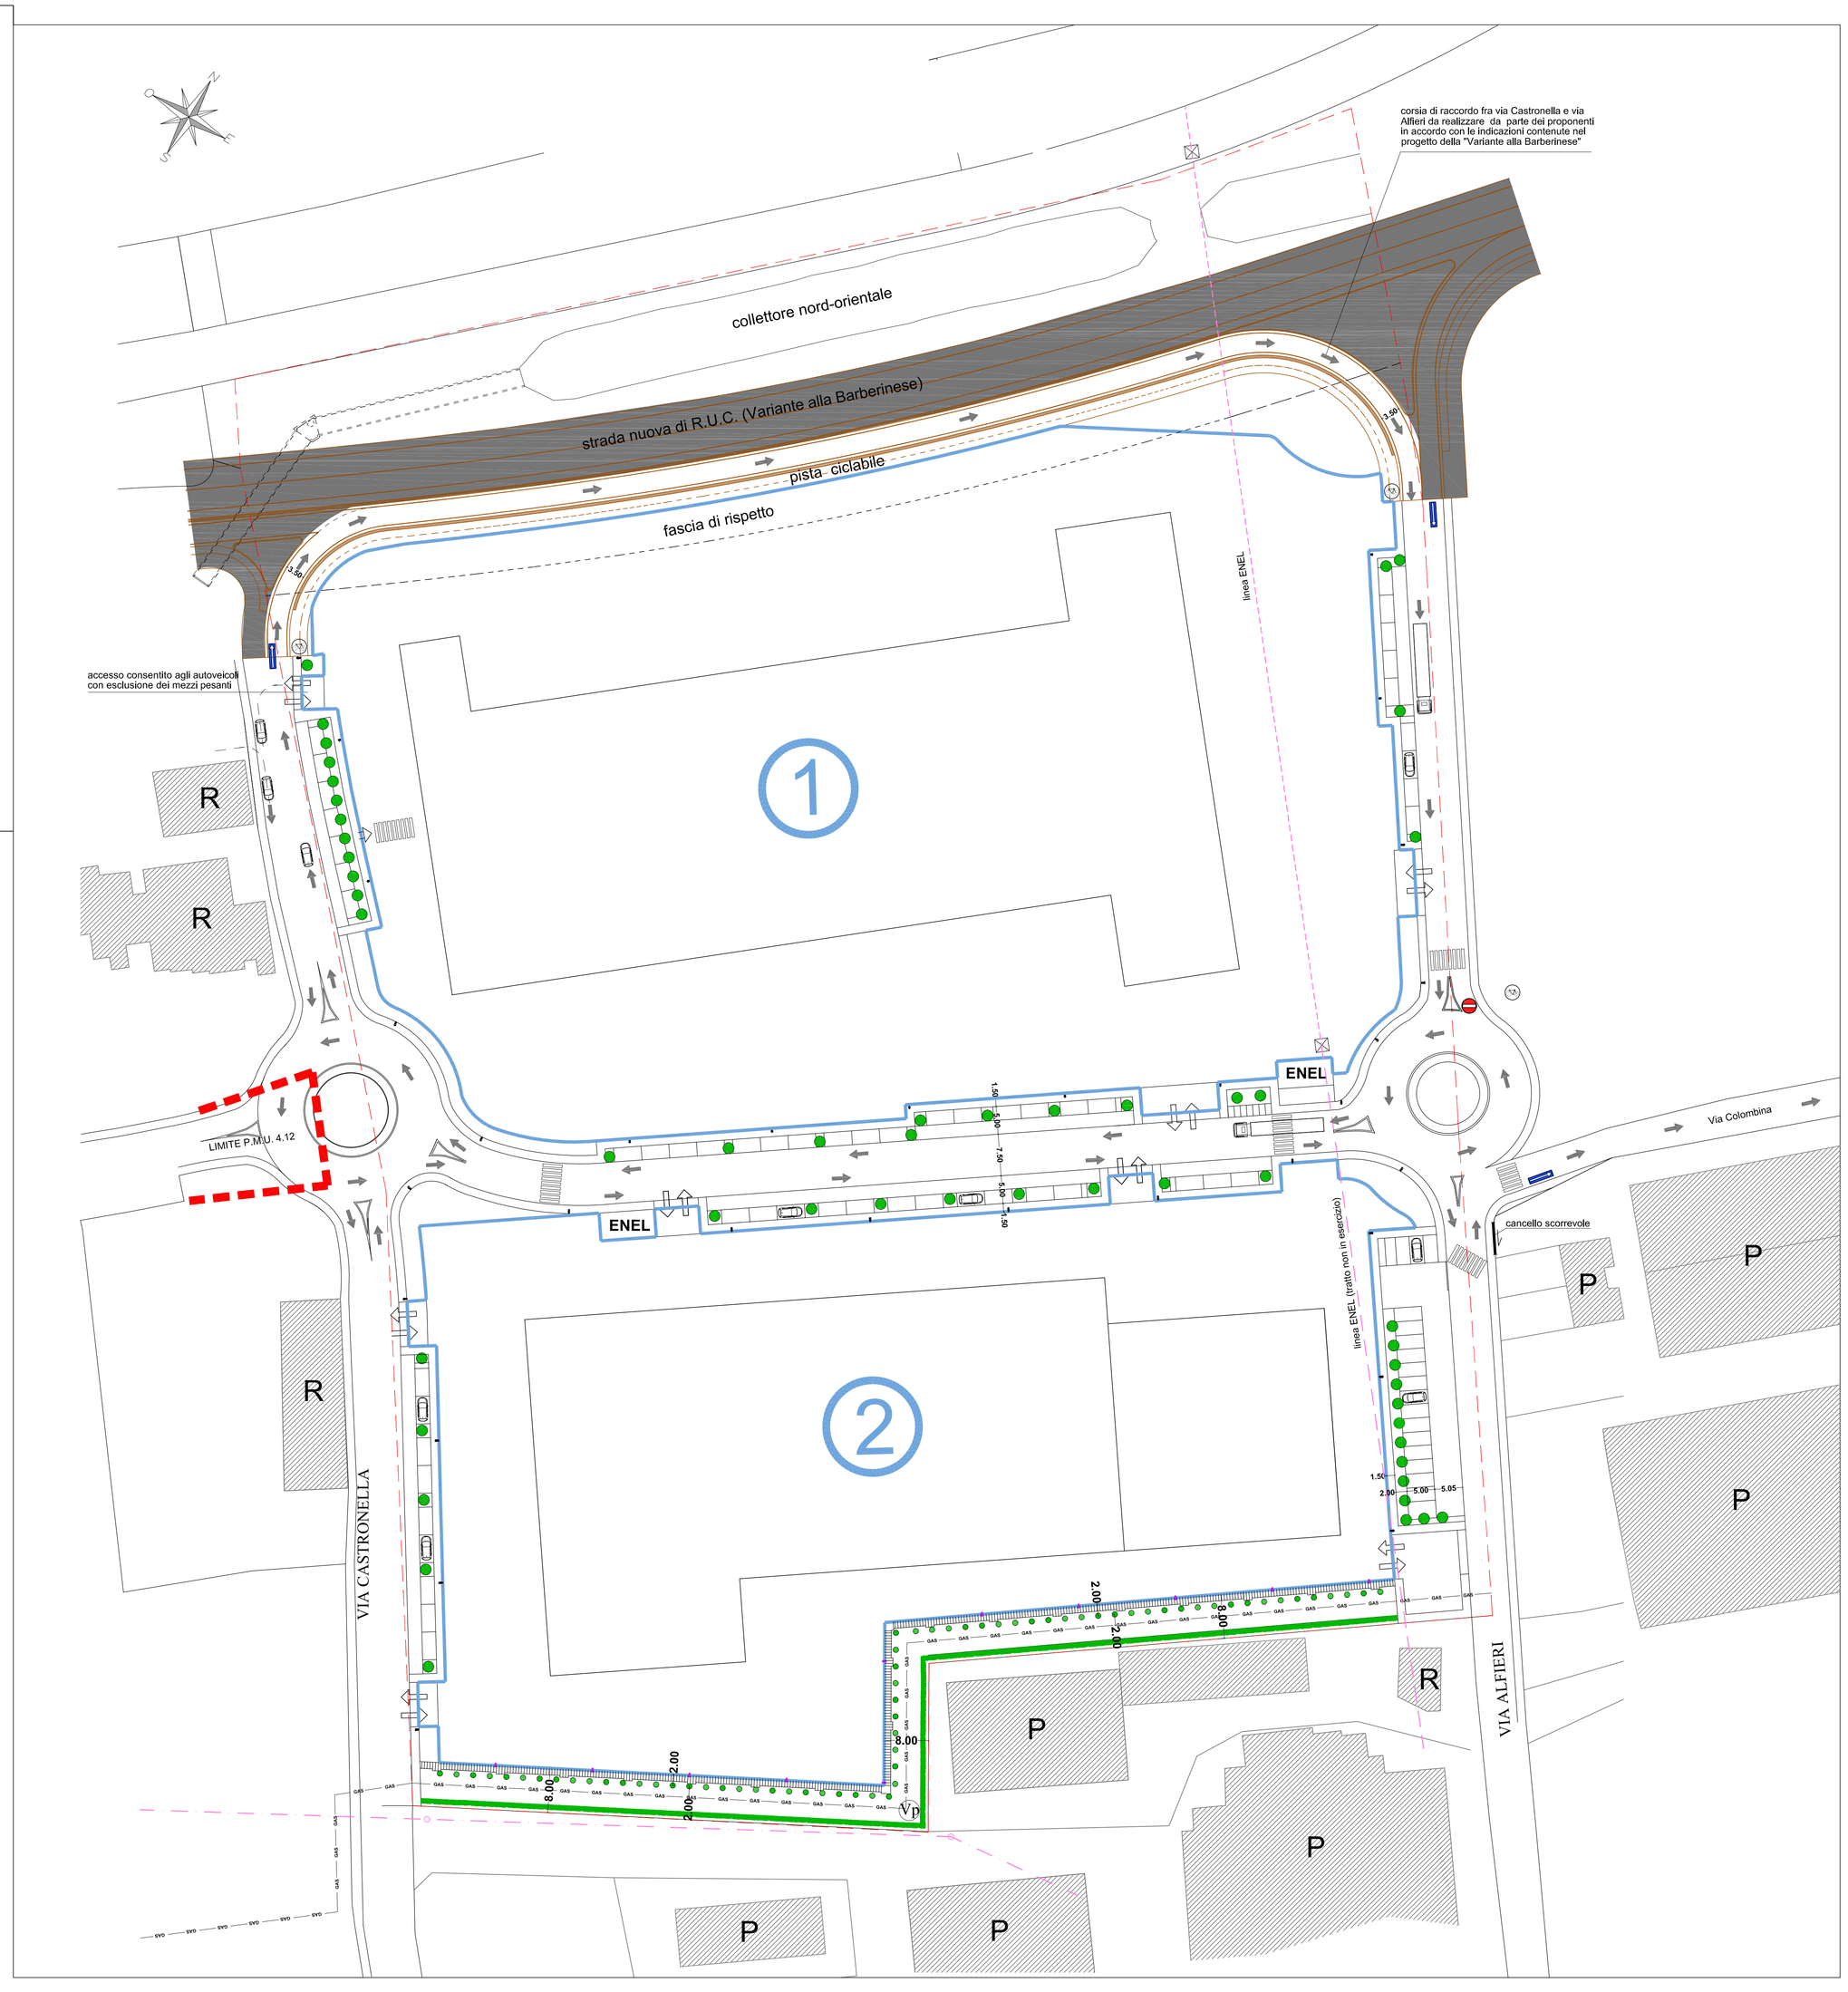
Linea elettrica a bassa tensione