


N=57000

E=-17100

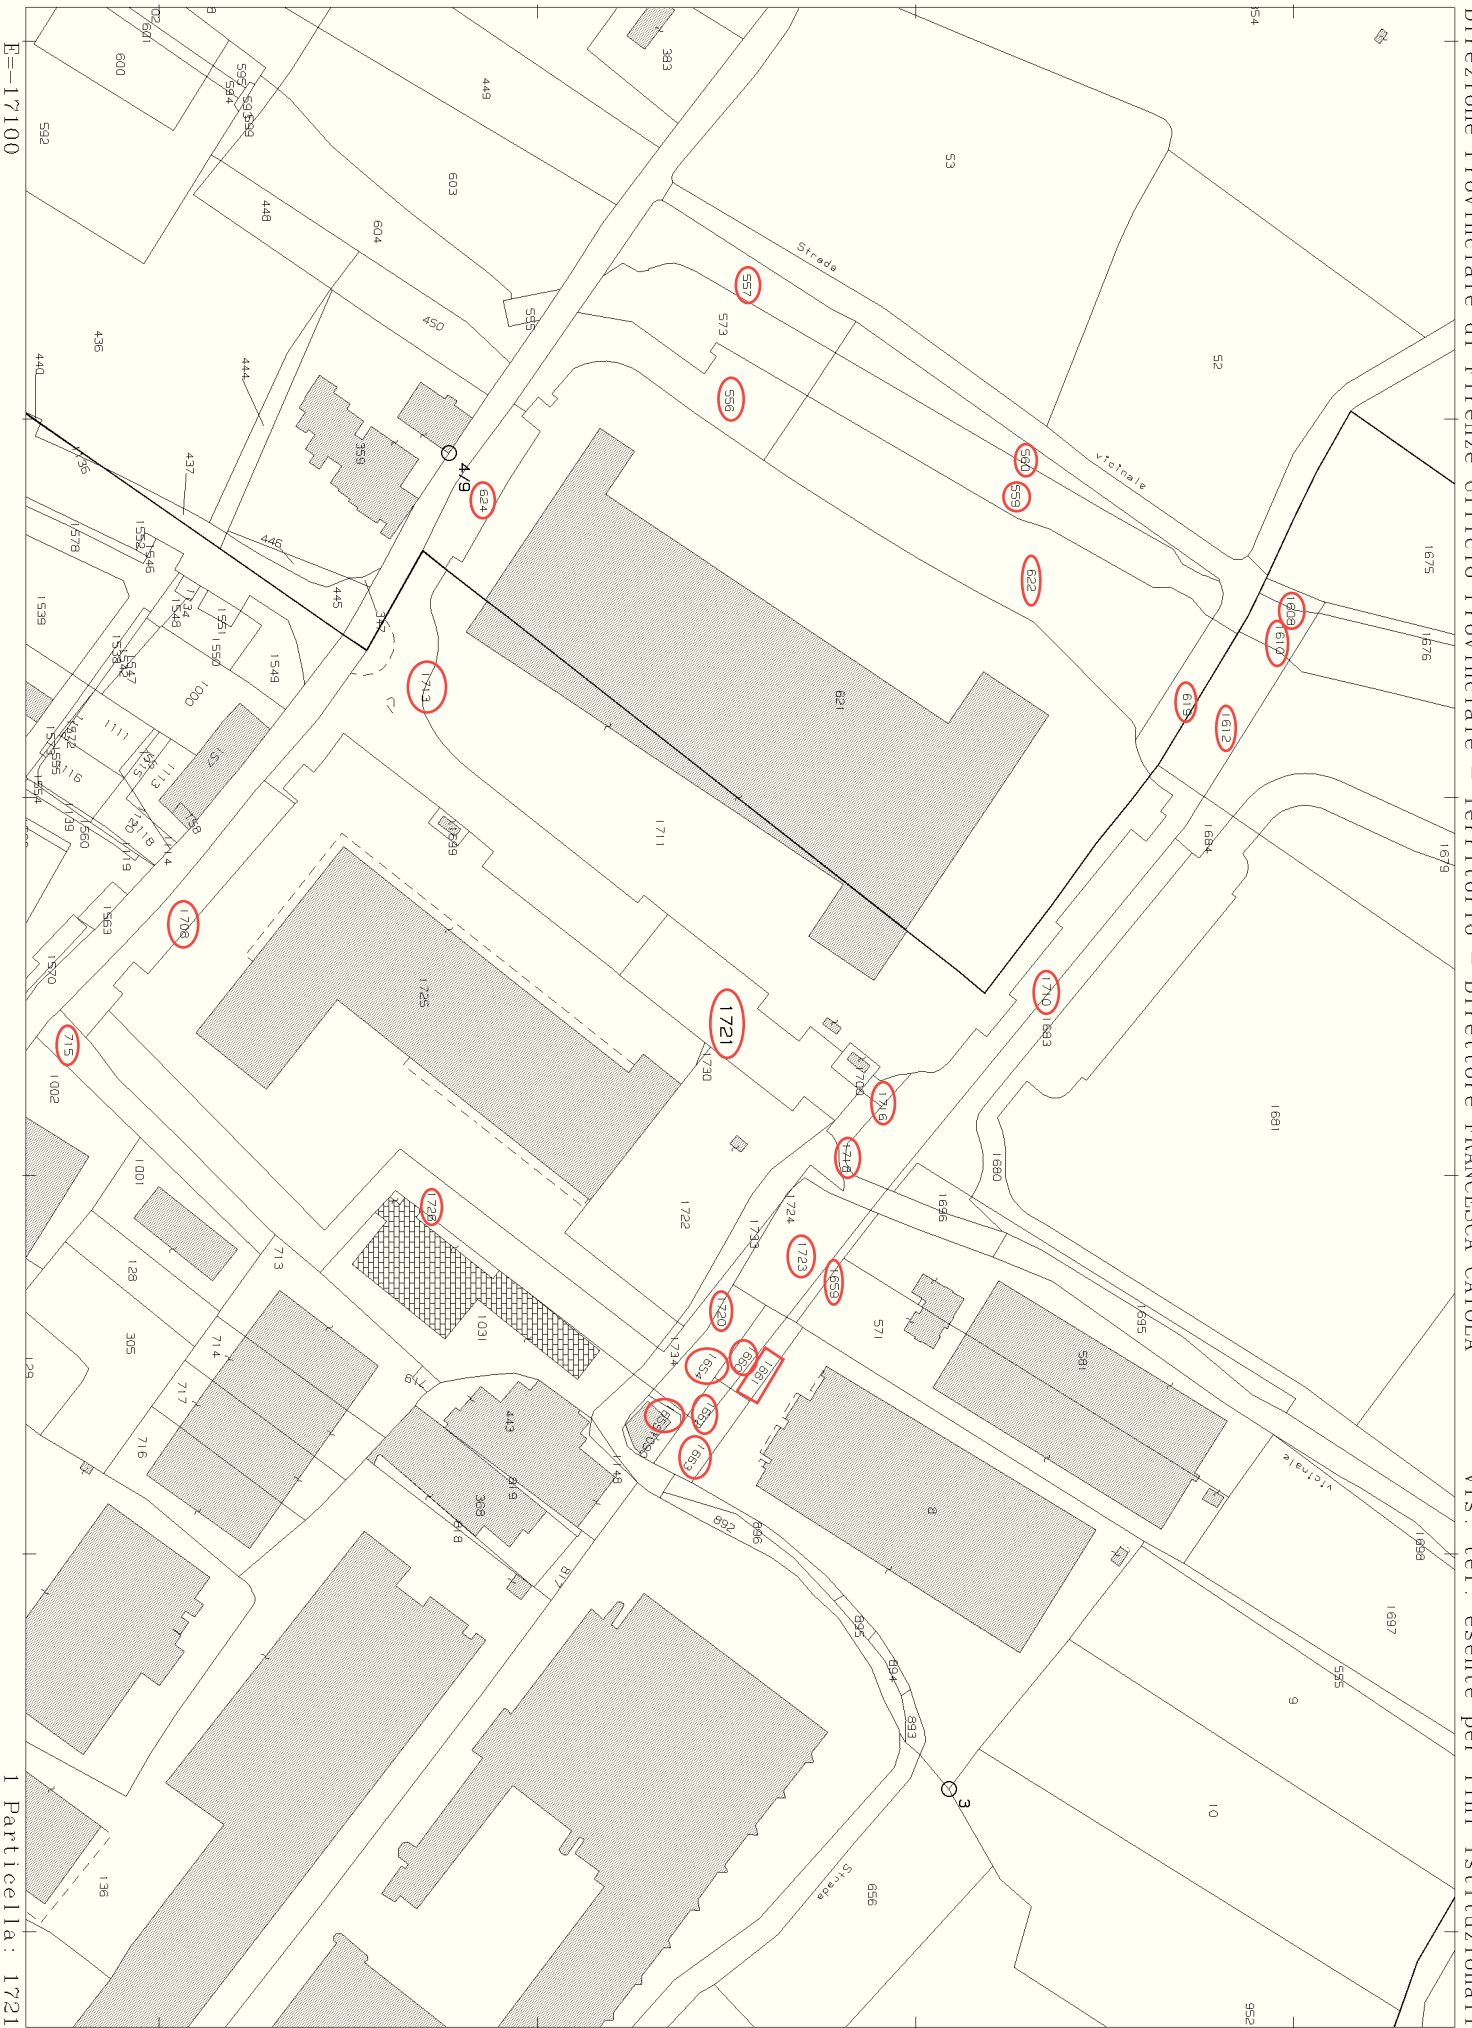

1 Particella: 1721

ECOMUNE DI CAMPI BISENZIO
Comune di Campi Bisenzio**COPIA CONFORME ALL'ORIGINALE DIGITALE**

Protocollo N.0078668/2023 del 22/12/2023

Firmatario:

FG.	P.LLA	INTESTATARIO	NOTE
9	557	ENTE URBANO	
9	560	M.E. SPA	
9	559	M.E. SPA	
9	556	ENTE URBANO	
9	622	M.E. SPA	
9	619	M.E. SPA	RELITTO STRADALE
9	624	M.E. SPA	
10	1608	M.E. SPA	
10	1610	M.E. SPA	
10	1612	M.E. SPA	
10	1710	M.E. SPA	
10	1716	M.E. SPA	RELITTO STRADALE
10	1718	CODEMA COSTRUZIONI SRL	RELITTO STRADALE
10	1723	CODEMA COSTRUZIONI SRL	
10	1720	CODEMA COSTRUZIONI SRL	RELITTO STRADALE
10	1654	CODEMA COSTRUZIONI SRL	
10	1660	CODEMA COSTRUZIONI SRL	
10	1662	CODEMA COSTRUZIONI SRL	
10	1659	M.E. SPA	
10	1661	M.E. SPA	
10	1663	M.E. SPA	
10	1721	CODEMA COSTRUZIONI SRL	
10	1713	M.E. SPA	
10	1708	M.E. SPA	
10	1726	M.E. SPA	
10	1655	M.E. SPA	
10	715	M.E. SPA	