

**ELABORATO PLANIMETRICO**

Compilato da:  
Sorrentino Simone

Iscritto all'albo:  
Geometri

Prov. Firenze N. 4762

**Agenzia del Territorio  
CATASTO FABBRICATI  
Ufficio Provinciale di  
Firenze**

**ALL. 1**

Comune di Campi Bisenzio

Protocollo n. FI0034842 del 10/03/2010

Sezione: Foglio: 20



Particella: 67

Tipo Mappale n.

del

Dimostrazione grafica dei subalterni

Scala 1 : 500

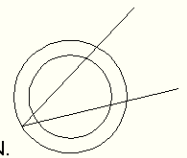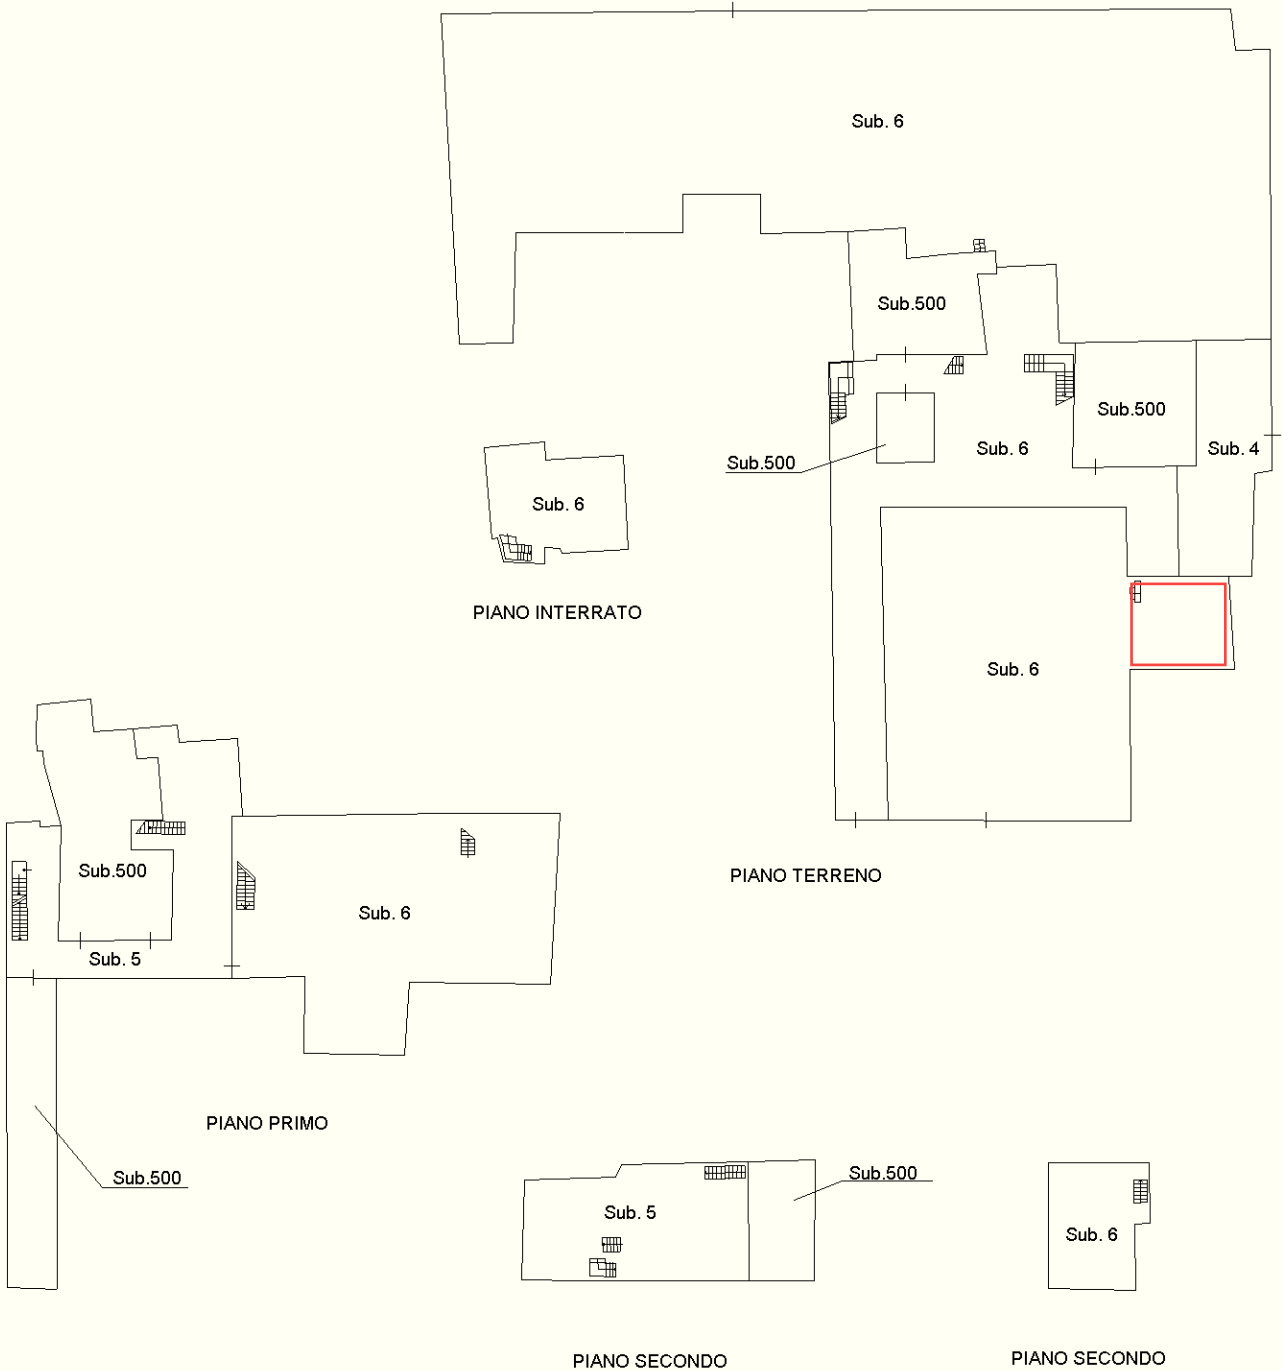

Ultima planimetria in atti

# STATO DI PROGETTO – PIANO TERRA

