


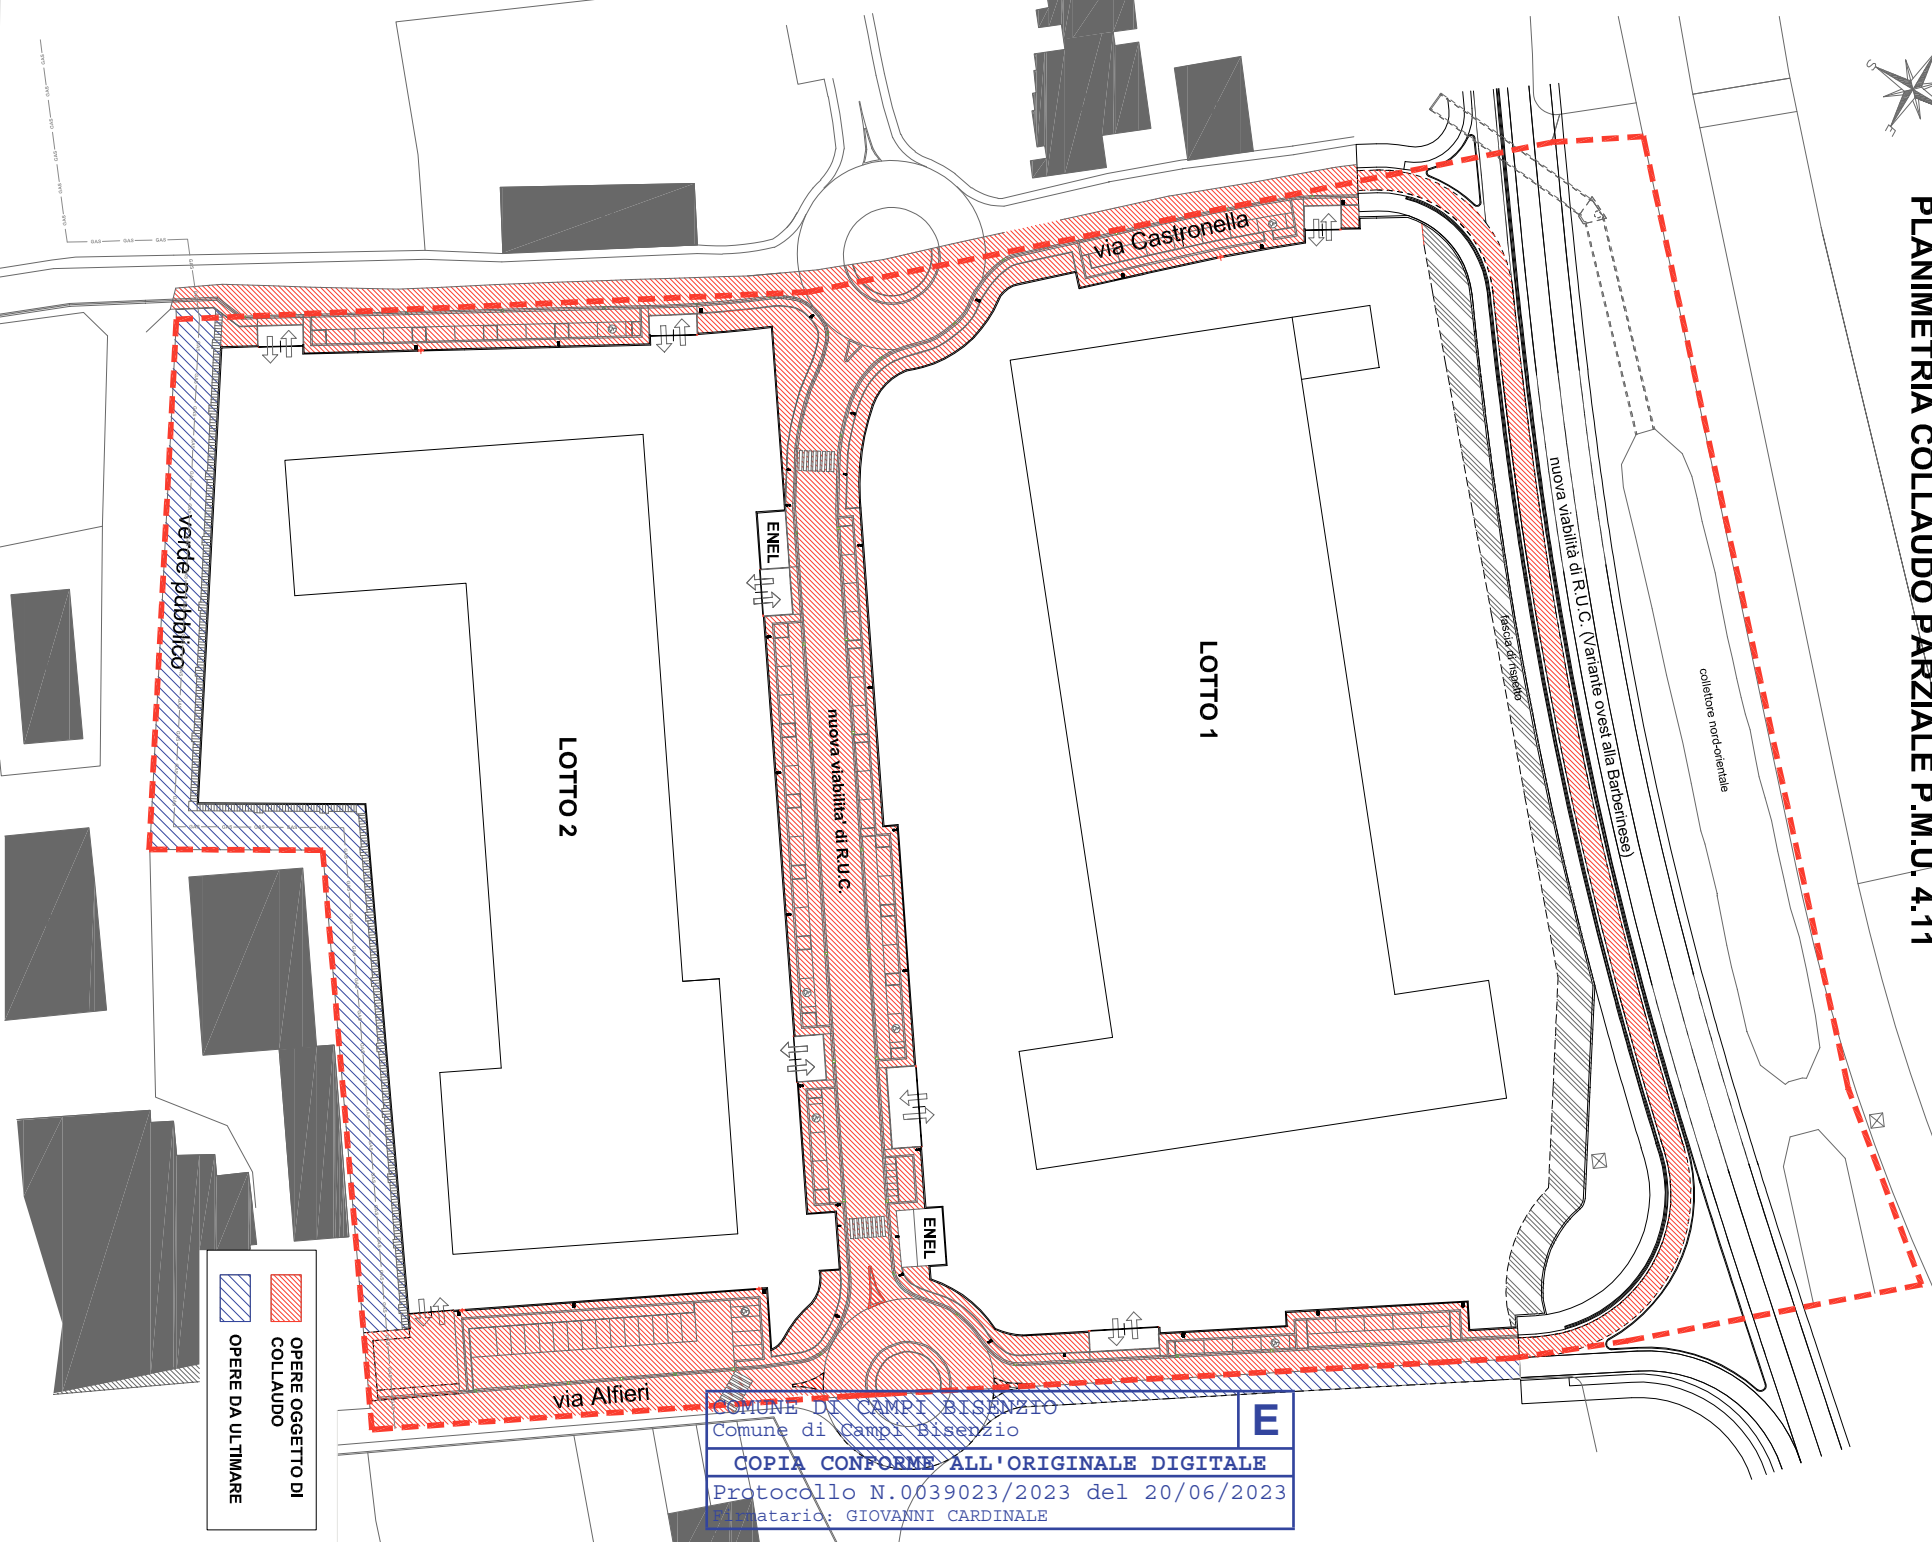

PLANIMETRIA COLLAUDO PARZIALE P.M.U. 4.11




	OPERE OGGETTO DI COLLAUDO
	OPERE DA ULTIMARE

COMUNE DI CAMPI BISENZIO
Comune di Campi Bisenzio

E

COPIA CONFORME ALL'ORIGINALE DIGITALE
Protocollo N.0039023/2023 del 20/06/2023
Firmatario: GIOVANNI CARDINALE

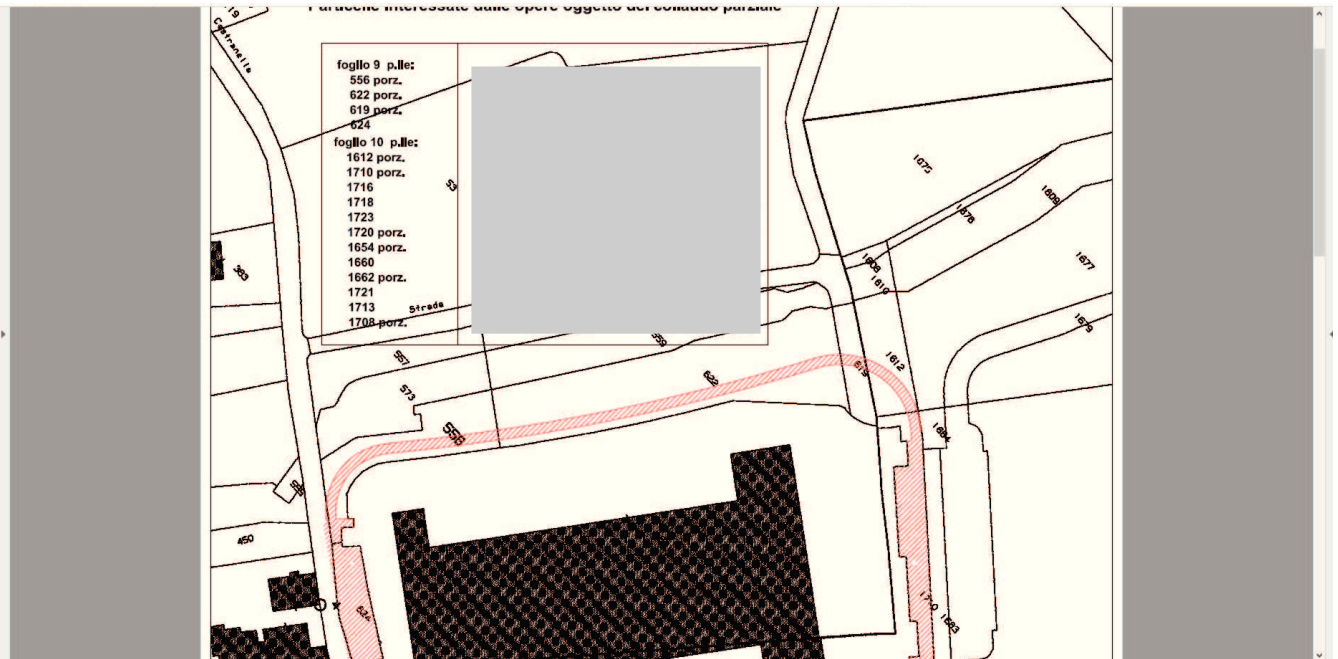

Rif. Collaudo Parziale OO.UU. PMU 4.11 (Prot. 39023 del 20/06/2023)