


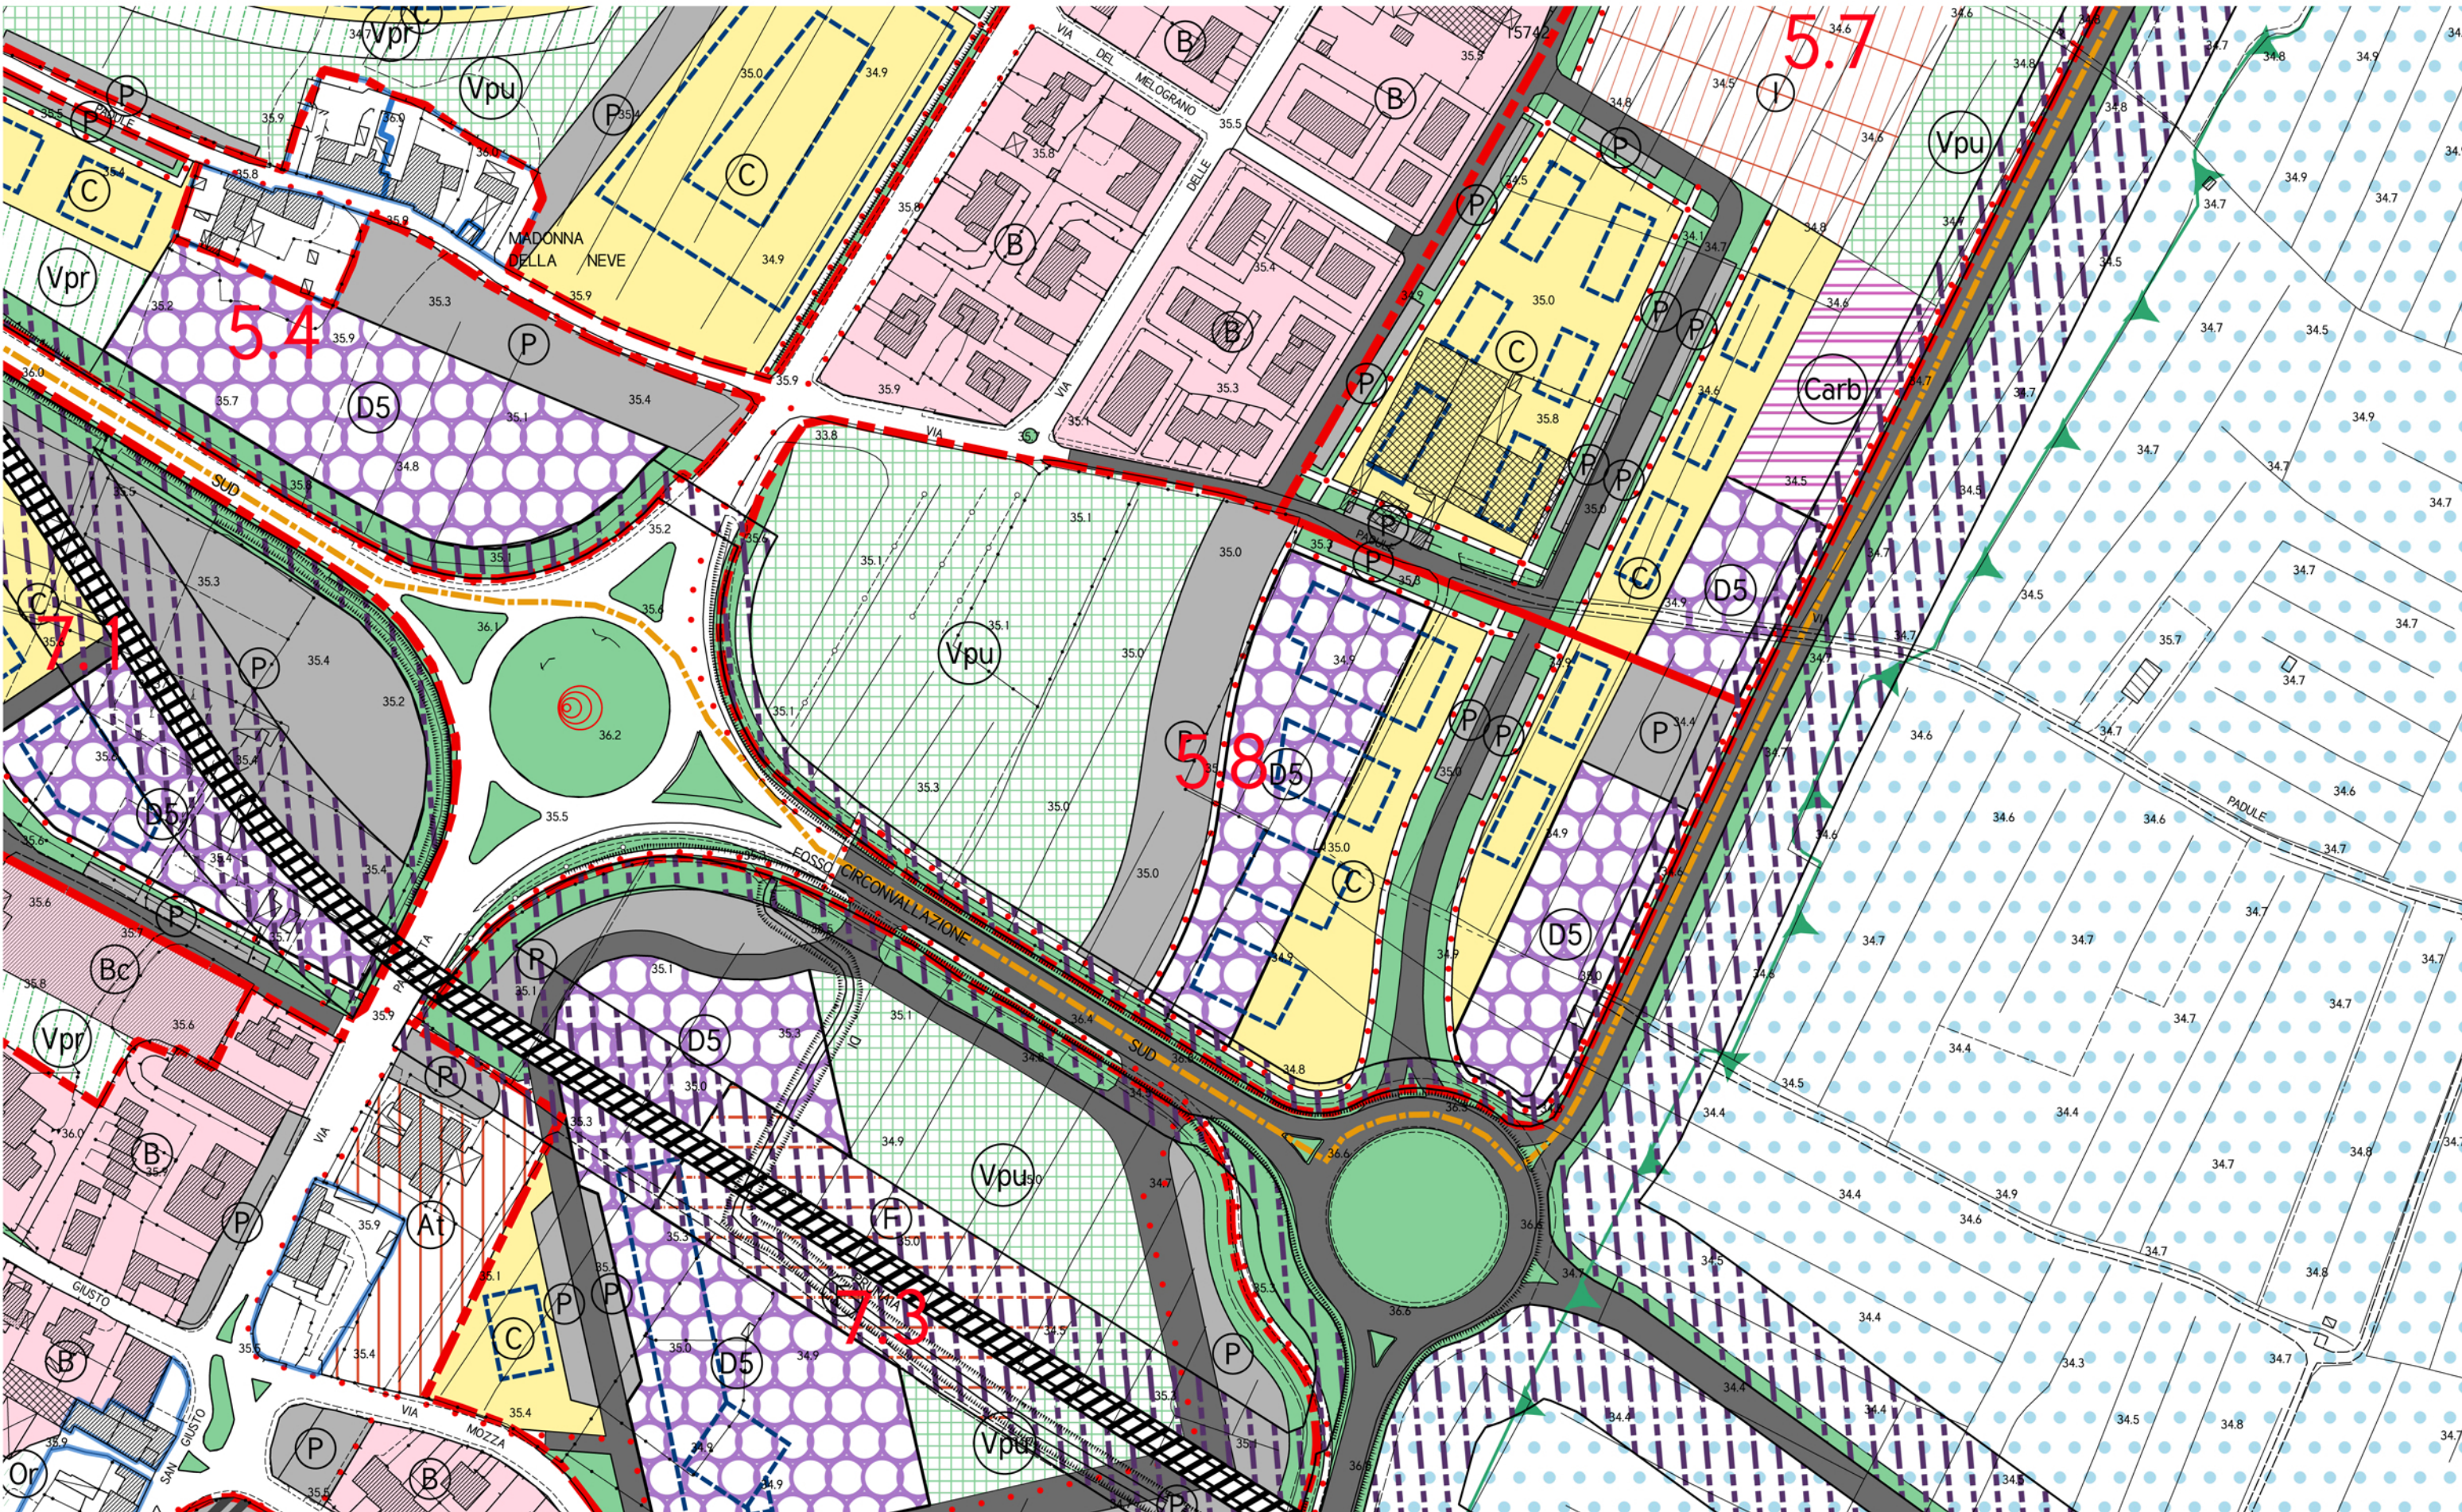

Comune di Campi Bisenzio
Città Metropolitana di Firenze

V Settore - Servizi Tecnici e Valorizzazione del Territorio
SERVIZIO URBANISTICA
Piazza Dante 36 - 50013 Campi Bisenzio (FI) - www.comune.campi-bisenzio.fi.it

Piano attuativo e varianti al Piano Strutturale ed al Regolamento Urbanistico per la localizzazione di una Grande Struttura di Vendita nell'area denominata "SA_1-Palagetta"

RUC VIGENTE - TAV.20

PROGETTISTA: ARCH.Letizia Nieri - RESPONSABILE DEL PROCEDIMENTO: ING. Domenico Ennio Maria Passaniti

Elab.:6
Scala
1:2000