COMUNE DI CAMPI BISENZIO (FI)
Progetto Unitario Convenzionato (PUC) (art.121 L.R. 65/2014)
"VIA CASTRONELLA"

PROPRIETA': EDILTOSCANA s.a.s. di Simonetti Massimo e C.
via del Gelsomino, n.5, 50013 Campi Bisenzio (FI)
P.IVA 00955280482

Calogero Andolina
via di Mezzo, n.1, 50013 Campi Bisenzio (FI)
CF. NDLCGR50T20L603U

Calogero Nobile
via Santa Maria, n.122, 50013 Campi Bisenzio (FI)
CF. NBLCGR50C20L603J

Francesco Capici
via Palagetta, n.25, 50013 Campi Bisenzio (FI)
CF. CPCFNC53S04G273K

Giuseppa Di Carlo
via Santa Maria, n.122, 50013 Campi Bisenzio (FI)
CF. DCRGPP55B55H428K

PROGETTISTA: Arch. Marianna Coglievina

GEOLOGO: Dott. Franco Ceccarini

PROGETTO OPERA PUBBLICA

planimetria
scala 1:250

H1a

GENNAIO 2019

FIRME PROPRIETARI

TIMBRI PROGETTISTI

QUESTO DISEGNO NON PUO' ESSERE RIPRODOTTO NE RESO NOTO A TERZI SENZA AUTORIZZAZIONE SCRITTA DELL'AUTORE

LEGENDA

SUPERFICI IMPERMEABILI

- CORSIE CARRABILI IN ASFALTO
- MARCIAPIEDE IN CEMENTO

SUPERFICI PERMEABILI

- AREE A VERDE PUBBLICO
- STALLI SOSTA AUTO SU MASSELLI AUTOBLOCCANTI DRENANTI
- VIALETTO PEDONALE IN GHIAIA A GRANULOMETRIA MISTA (4 - 8 mm)

ALBERATURE

- QUERCUS ILEX n.7
- ACER CAMPESTRE n.7

ARREDO PUBBLICO

- ARMATURA CON LAMPADA LED n.7
- ARMATURA CON LAMPADA LED 39 W MONTATA SU PALO h. 3.00 m tipo Peak Maxi L1 n.7

PLANIMETRIA scala 1:250

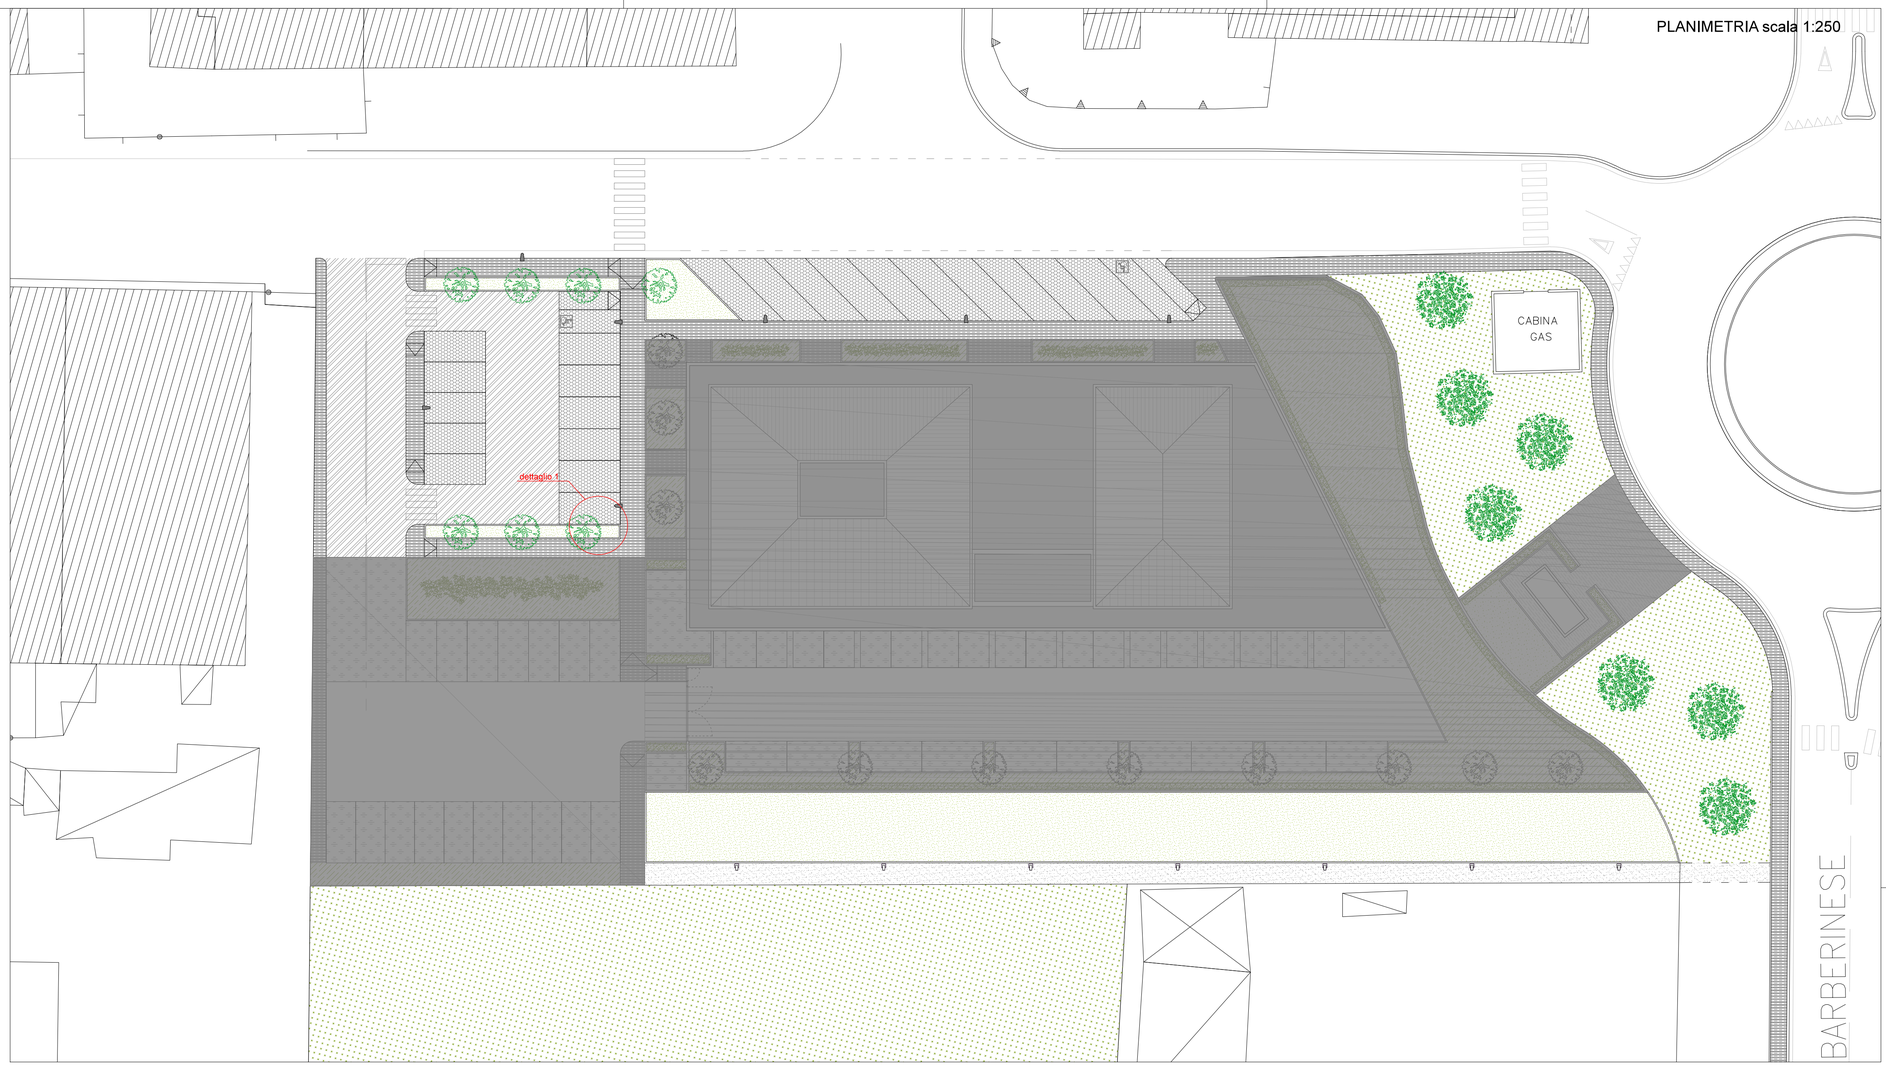

DETTAGLIO 1 scala 1:20

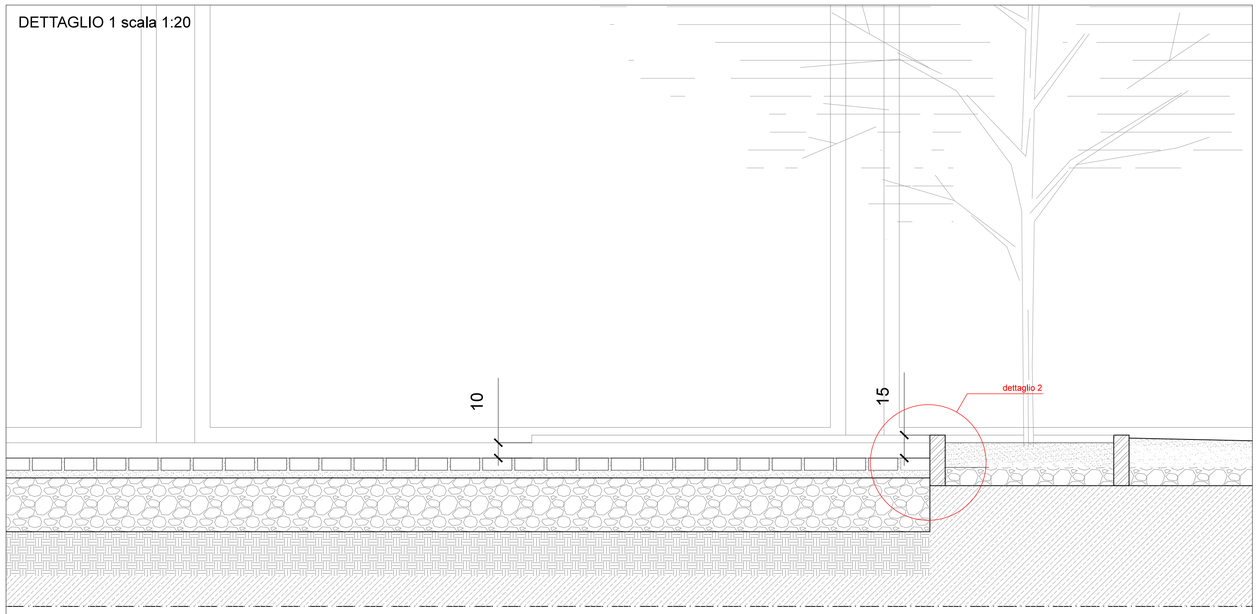
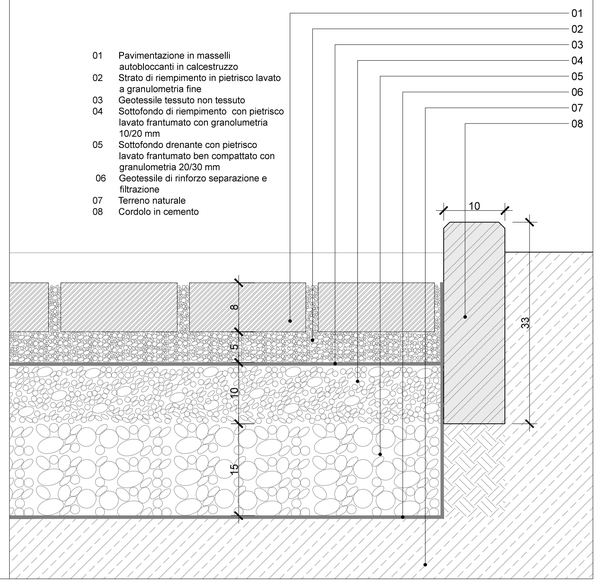
DETTAGLIO 2 scala 1:5