

LEGENDA	
	FOGNATURA PVC Ø 160
	FOGNATURA PEAD Ø 400
	FOGNATURA PEAD Ø 800
	FOGNATURA METEORICHE LOTTI PRIVATI PEAD Ø 400
	POZZETTO
	CADITOIA
	LINEA F.DISTRIBUZIONE DI PROGETTO
	LINEA TIM DI PROGETTO
	ACQUEDOTTO DI PROGETTO
	LIMITE OO.UU.
	LIMITE OO.UU. CONDIVISE CON PMU 4.1.1
	LIMITE PMU 4.1.0



## COMUNE DI CAMPI BISENZIO

PIANO DI MASSIMA UNITARIO 4.1.0  
 CON CONTESTUALE PROCEDIMENTO DI VARIANTE AL  
 REGOLAMENTO URBANISTICO VIGENTE  
 COMPRESO TRA VIA COLOMBINA E VIA ALFIERI



COMITENTE:  
**EDILCIACCI S.r.l.**  
 VIA DELL'ALBERO, 27  
 59100 TRAIANO (PO)  
 C.F. 20233107975

COMITENTE:  
**CODEMA COSTRUZIONI S.r.l.**  
 VIA DELL'ALBERO, 27  
 59013 CAMPI BISENZIO (FI)  
 C.F. 019229796

COMITENTE:  
**COMIRRE S.p.A.**  
 VIA SAN JACOPO, 35  
 59100 TRAIANO (PO)  
 C.F. 008010486


PROGETTISTA:  
**ING. STEFANO CIUFFO**  
 VIA FRANCESCO FERRICCI, 33  
 59100 TRAIANO (PO)  
 TEL. - FAX 0574 2465  
 e-mail: studiociuffo@gmail.com - PEC: stefano.ciuffo@pec.it

ELABORATO:  
**PLANIMETRIA GENERALE**  
**SCHEMA RETI SOTTOSERVIZI**

DATA:  
**SETTEMBRE 2023**

SCALA:  
**1:500**

TAVOLA:  
**H3-C**

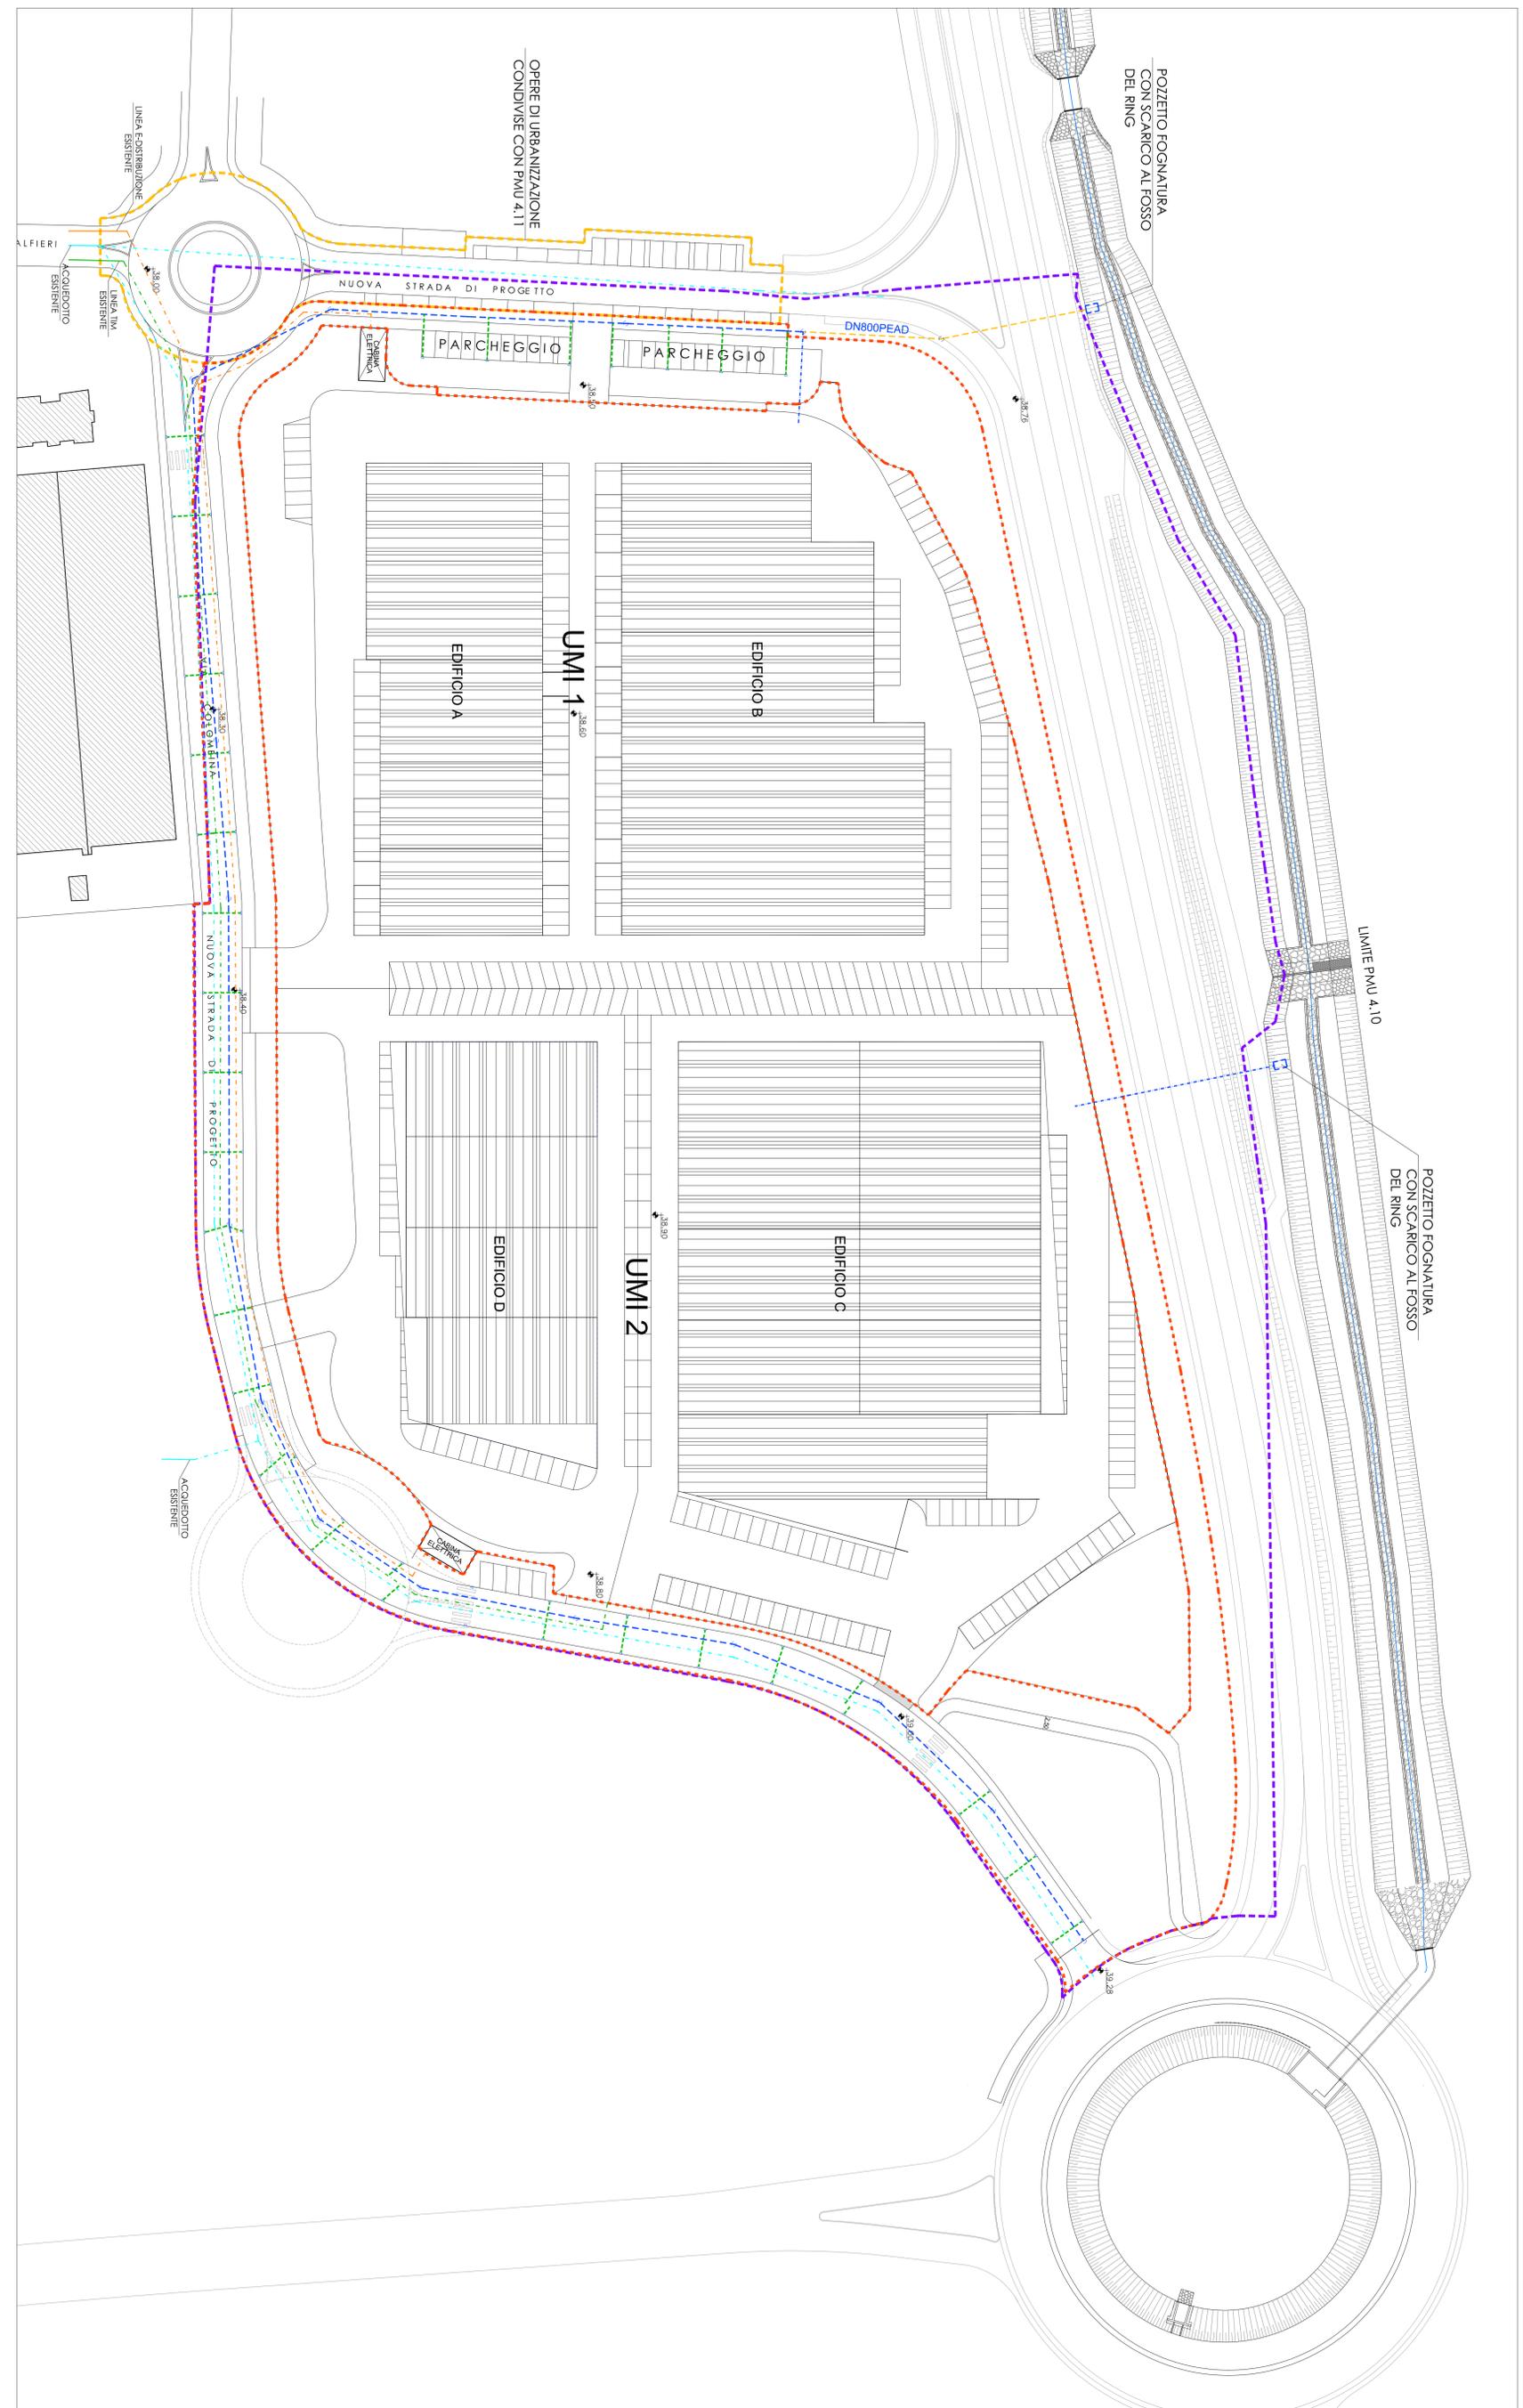

Questo disegno e' prodotto dalle seguenti leggi di autore e pertanto non puo' essere riprodotto, in tutto o in parte, ne' essere usato o fatto senza preventiva autorizzazione scritta.