

Architetto Simone Perini

Galleria G. di Vittorio n° 23 - Campi Bisenzio (FI)
Tel. 055 891213 - mail: studiotecnico@perini@gmail.com
P. IVA: 06785560480



COMUNE DI CAMPI BISENZIO

UBICAZIONE: Zona di addizione del tessuto insediativo produttivo tra via di Centola e via di Maiano.

OGGETTO: PIANO ATTUATIVO denominato 4.4



La Proprietà

Il Progettista

Manifattura Maiano SPA
Immobiliare Pegasus SRL
S.C.R. SRL
Querci Roberto


Arch. Simone Perini

Titolo elaborato: Progetto planivolumetrico - SCHEMA IMPIANTO SMALTIMENTO REFLUI

TAVOLA
E7b

rapp. 1/500

Gennaio 2021

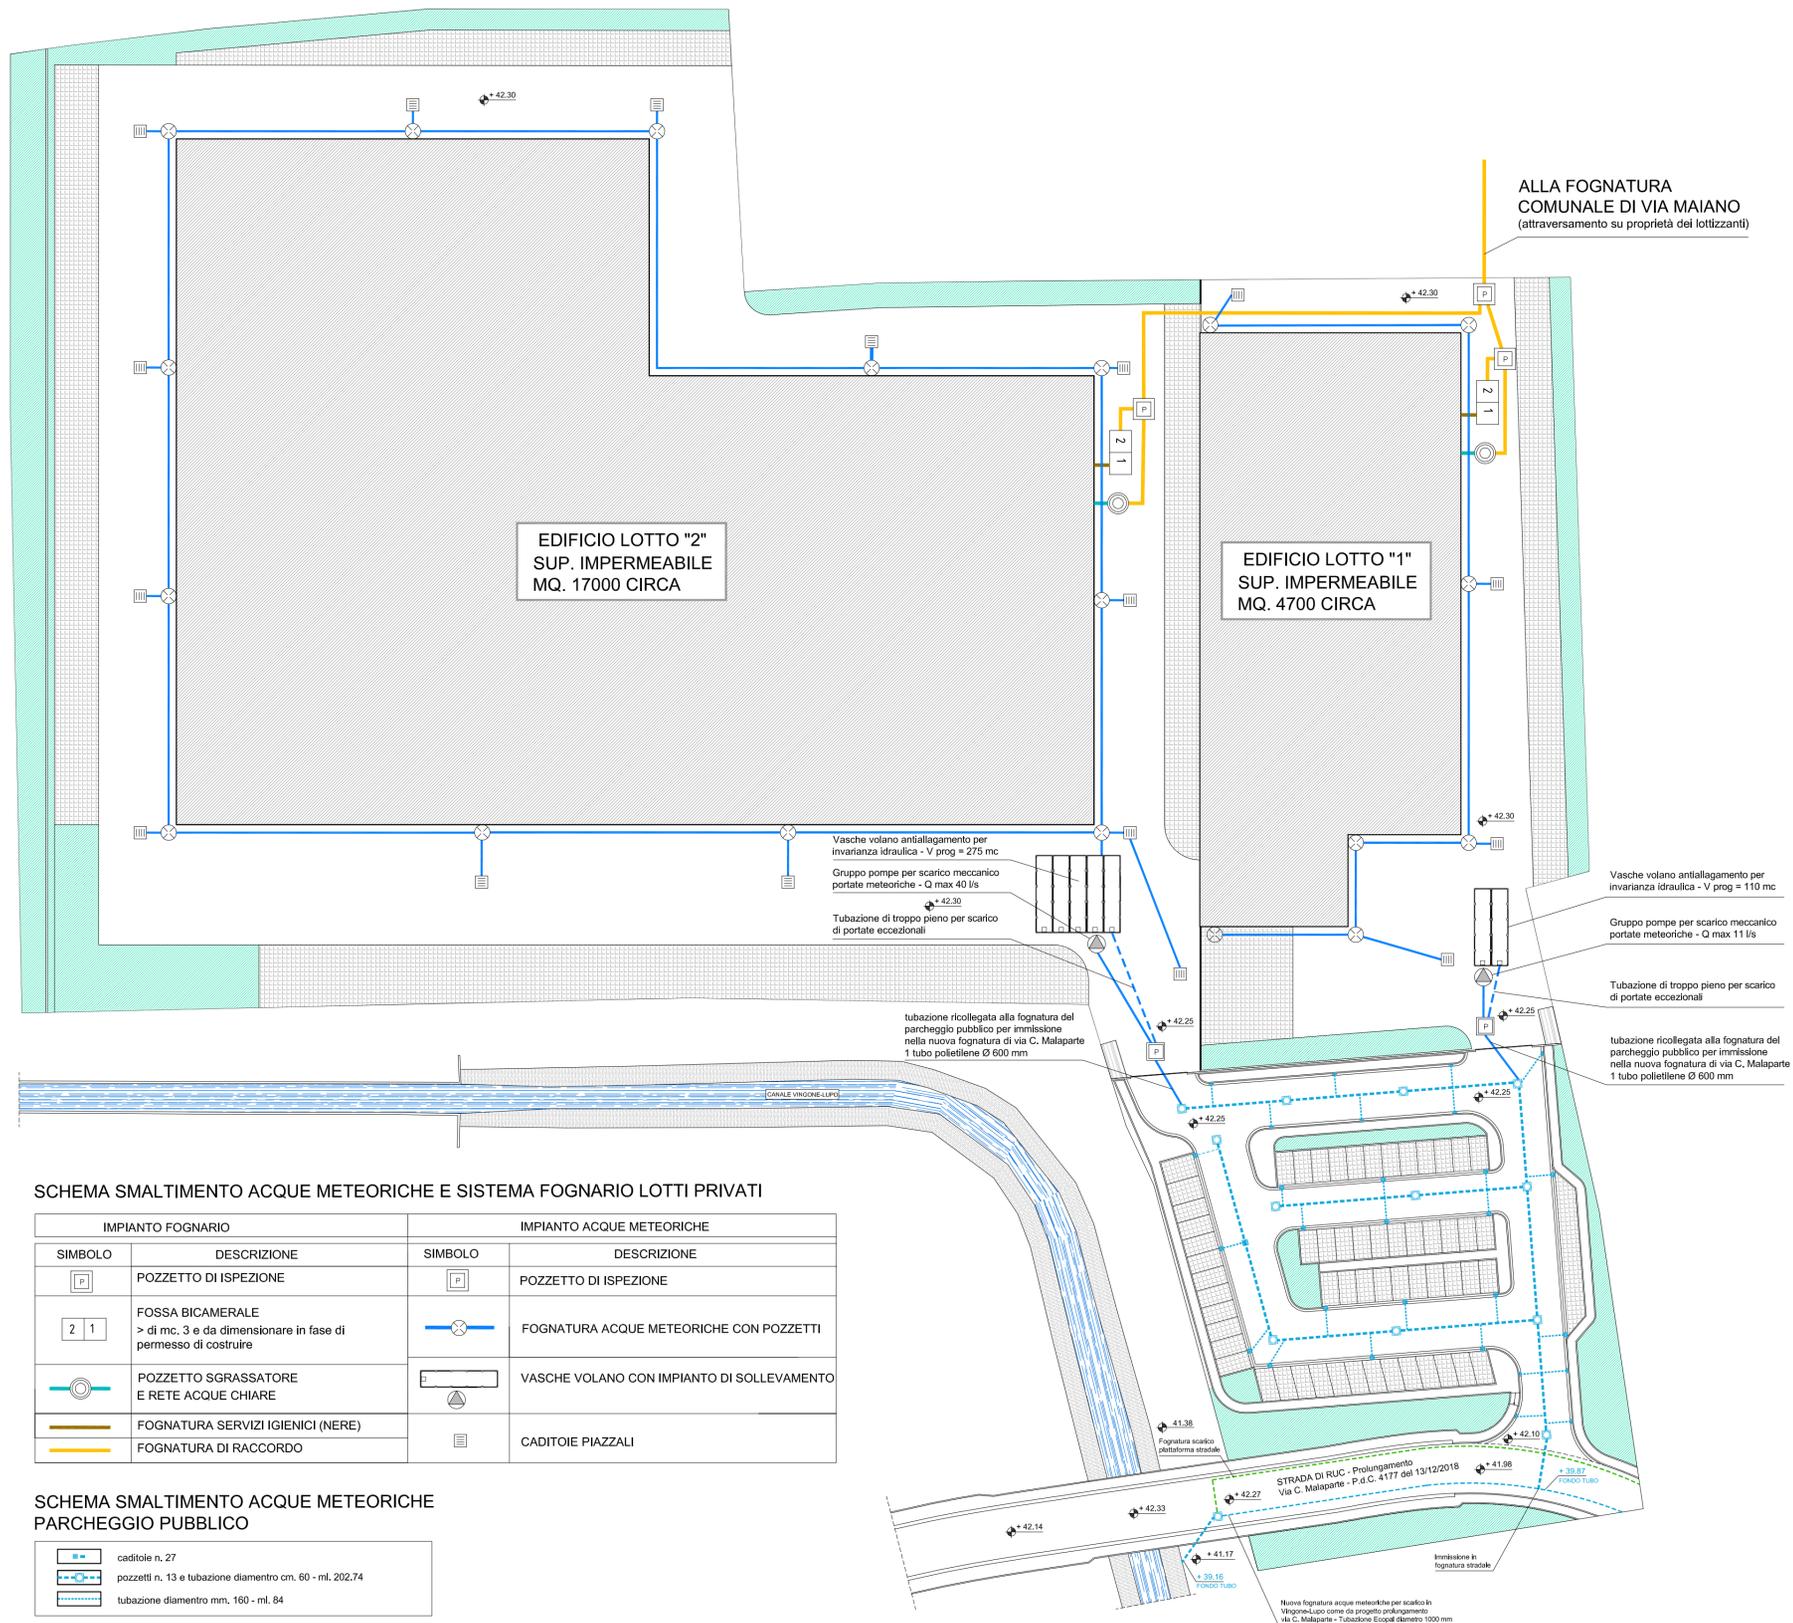

SCHEMA SMALTIMENTO ACQUE METEORICHE E SISTEMA FOGNARIO LOTTI PRIVATI

| IMPIANTO FOGNARIO | | IMPIANTO ACQUE METEORICHE | |
|-------------------|--|---------------------------|--|
| SIMBOLO | DESCRIZIONE | SIMBOLO | DESCRIZIONE |
| | POZZETTO DI ISPEZIONE | | POZZETTO DI ISPEZIONE |
| | FOSSA BICAMERALE > di mc. 3 e da dimensionare in fase di permesso di costruire | | FOGNATURA ACQUE METEORICHE CON POZZETTI |
| | POZZETTO SGRASSATORE E RETE ACQUE CHIARE | | VASCHE VOLANO CON IMPIANTO DI SOLLEVAMENTO |
| | FOGNATURA SERVIZI IGIENICI (NERE) | | CADITOIE PIAZZALI |
| | FOGNATURA DI RACCORDO | | |

SCHEMA SMALTIMENTO ACQUE METEORICHE PARCHEGGIO PUBBLICO

| | |
|--|---|
| | caditoie n. 27 |
| | pozzetti n. 13 e tubazione diametro cm. 60 - ml. 202,74 |
| | tubazione diametro mm. 160 - ml. 84 |