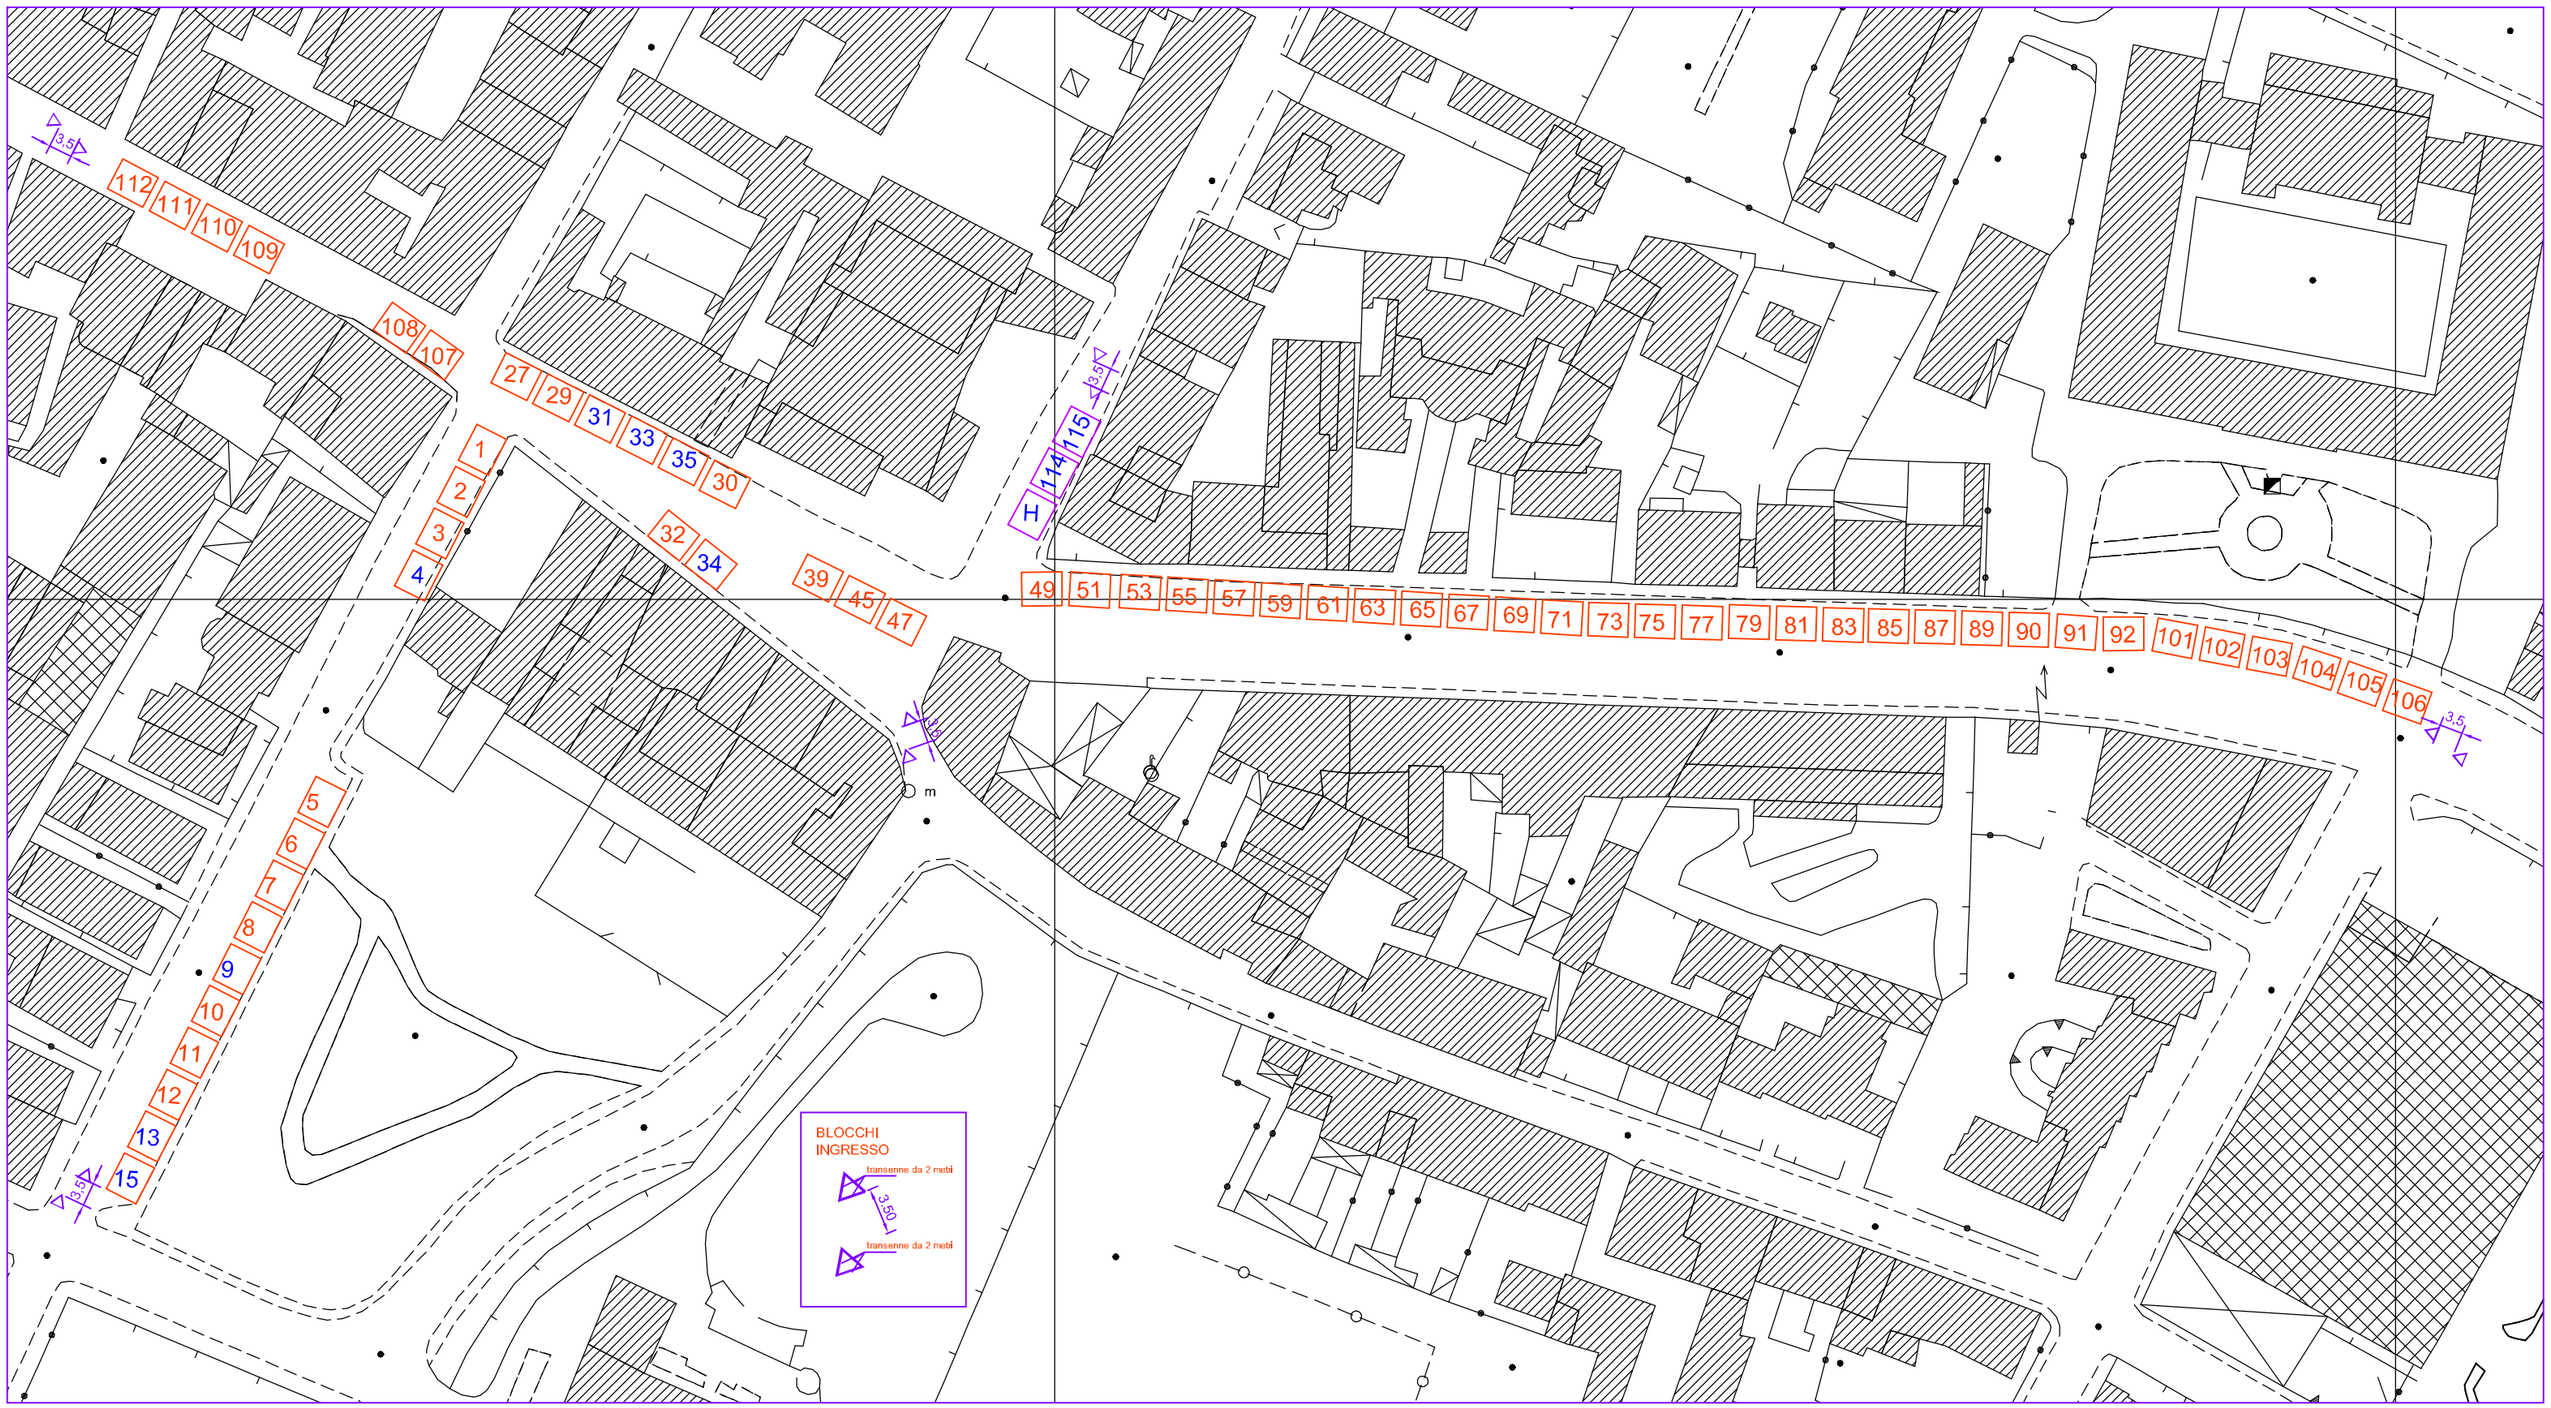
112
111
110
109
108
107
27
29
31
33
35
30
1
2
3
4
32
34
39
45
47
H
114
115
3,5
49
51
53
55
57
59
61
63
65
67
69
71
73
75
77
79
81
83
85
87
89
90
91
92
101
102
103
104
105
106
5
6
7
8
9
10
11
12
13
15
m
BLOCCHI
INGRESSO
transenne da 2 metri
3,50
transenne da 2 metri