


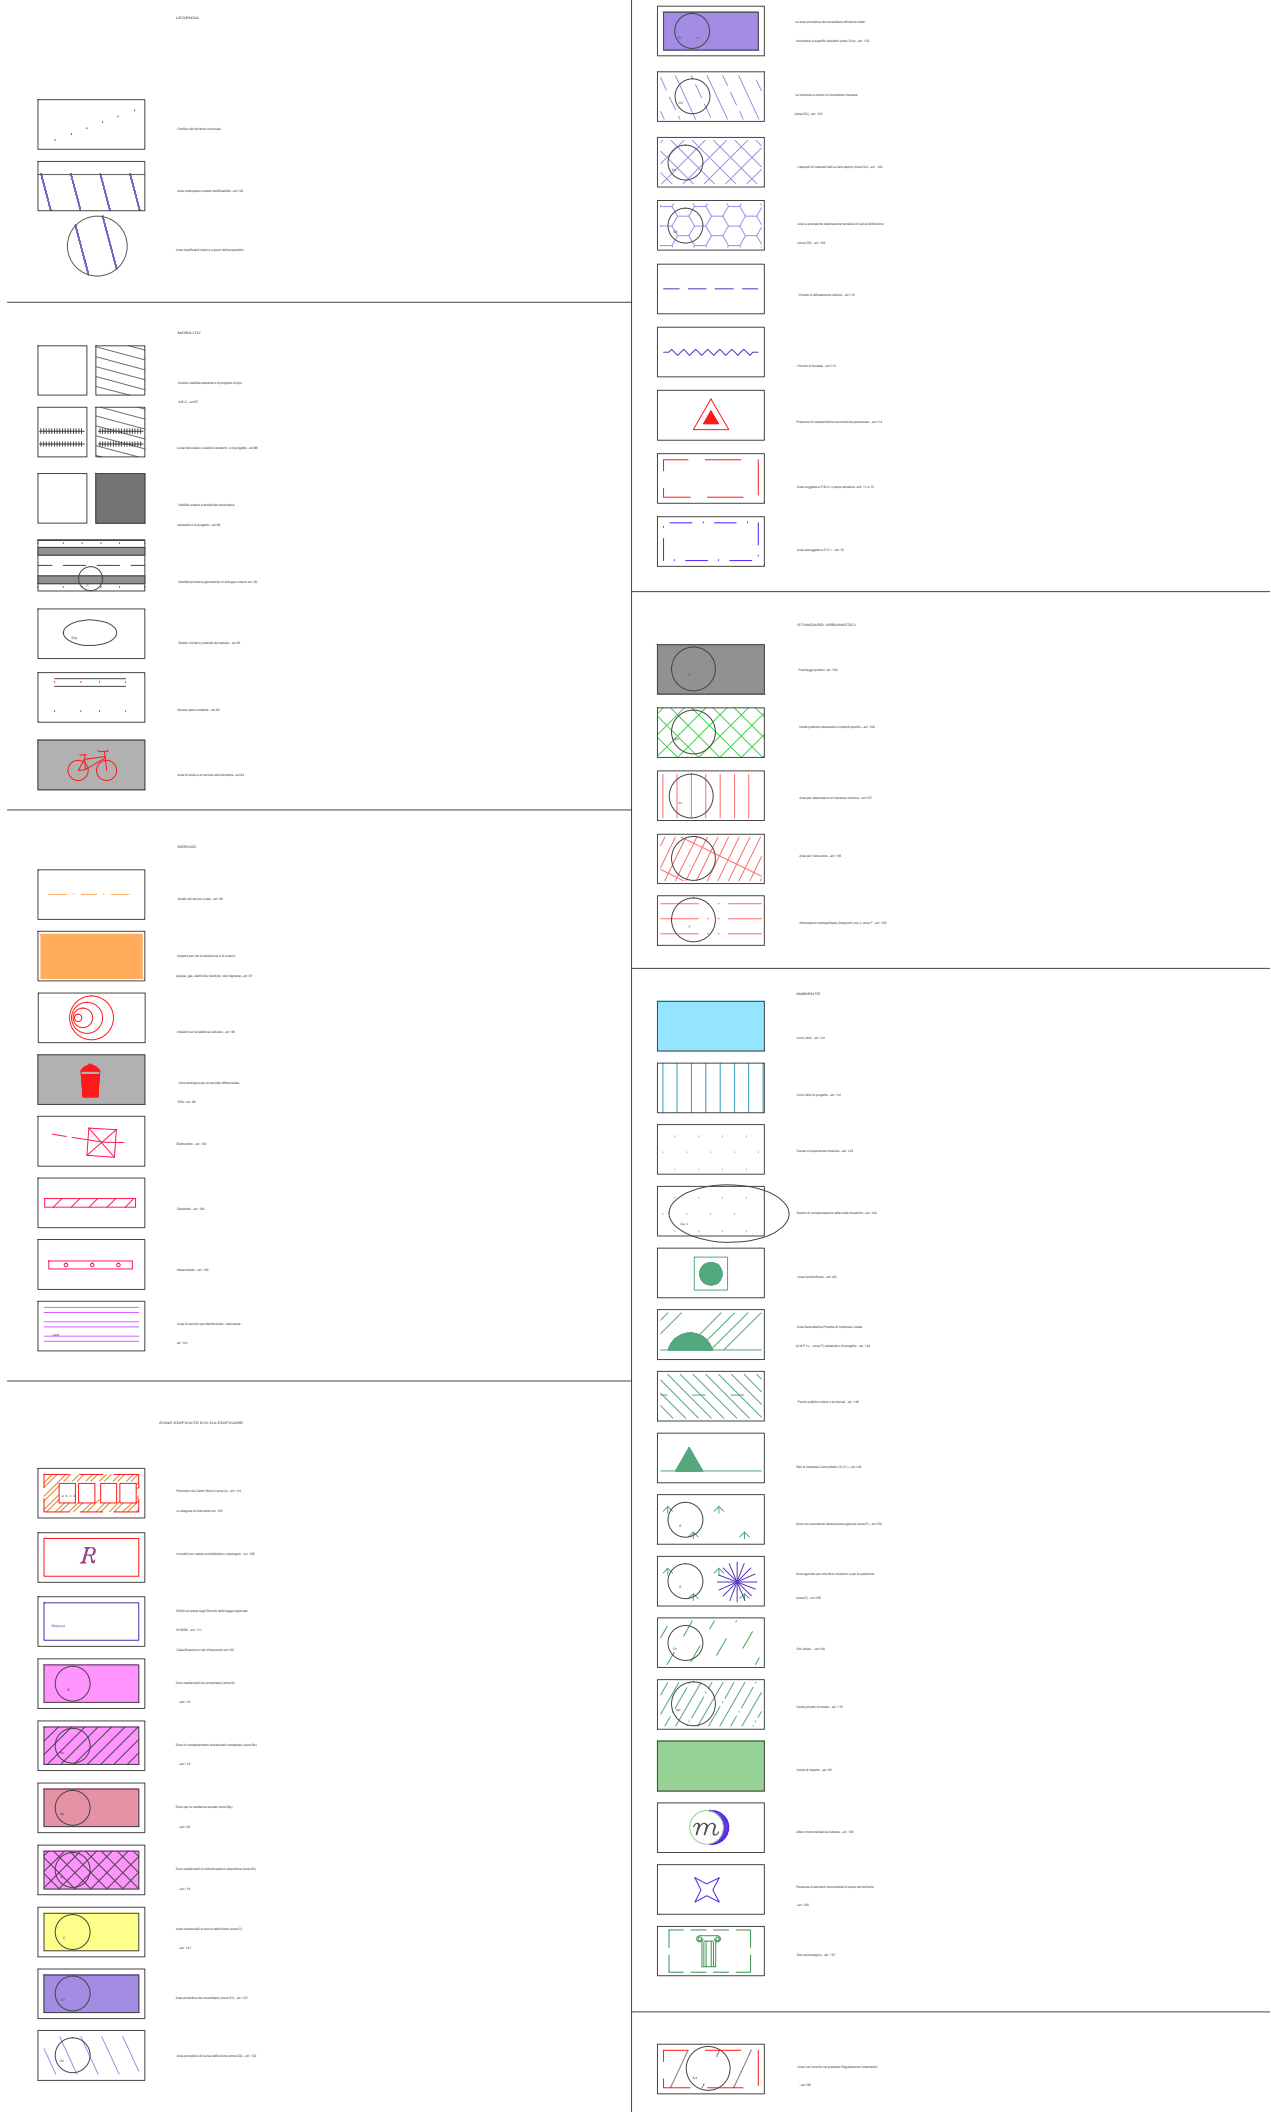

Comune di Campi Bisenzio

- Città Metropolitana di Firenze -

5° Settore - Servizi Tecnici / Valorizzazione del Territorio

VALORIZZAZIONE E ACCESSIBILITÀ
DELL'AREA ARCHEOLOGICA DI GONFIENTI

REALIZZAZIONE PERCORSO DI COLLEGAMENTO TRA LA
ROCCA STROZZI E GONFIENTI TRAMITE PISTA CICLBILE E
PASSERELLA SUL FIUME BISENZIO

C.U.P. - C81B18000480006

PROGETTO DEFINITIVO

Responsabile del Procedimento: Ing. Domenico Ennio Maria Passaniti

Gruppo di Progettazione

Progetto generale

Ing. Simone Faelli



Progetto strutturale

Ing. Daniele Storai



Progetto idraulico

Ing. Bernardo Baccani



Piano Sicurezza

Ing. Alberto Antonelli



Relazione geologica

Dr. Maurizio Negri



Progetto per Soprintendenza

Arch. Pietro Corliano

Data: NOVEMBRE 2018



Elaborato	Oggetto	Scala
C.04	PLANIMETRIA GENERALE SOVRAPPOSTO AL RUC VIGENTE	1:500



Progetto generale e idraulica
BF Ingegneria
Via Vasco de Gama 89 - Firenze



Progetto strutturale e sicurezza
ACS Ingegneri
Via Catani 28/c - Prato

Rilievi
GAIAGROUP srl
Via Galileo Galilei, 9 Figline e Incisa Vno



Comune di Campi Bisenzio - Palazzo Comunale - Piazza Dante 36
Sede distaccata - 5° Settore - Servizi Tecnici/Valorizzazione del Territorio
Via Pier Paolo Pasolini 18 - 50013 - Campi Bisenzio (FI)
Tel. 055.89.591 - PEC comune.campi-bisenzio@postacert.toscana.it

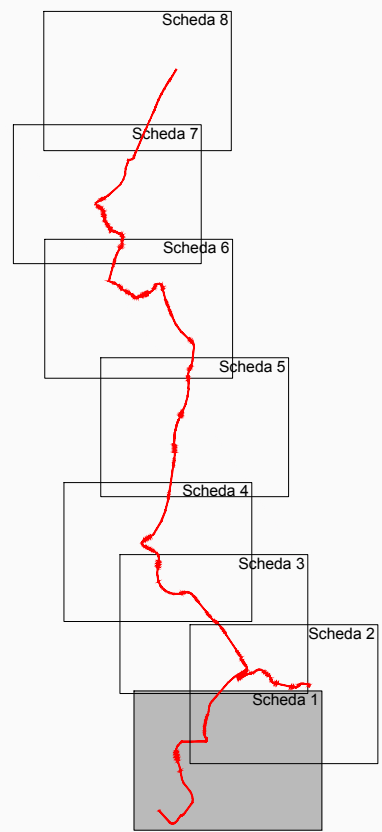
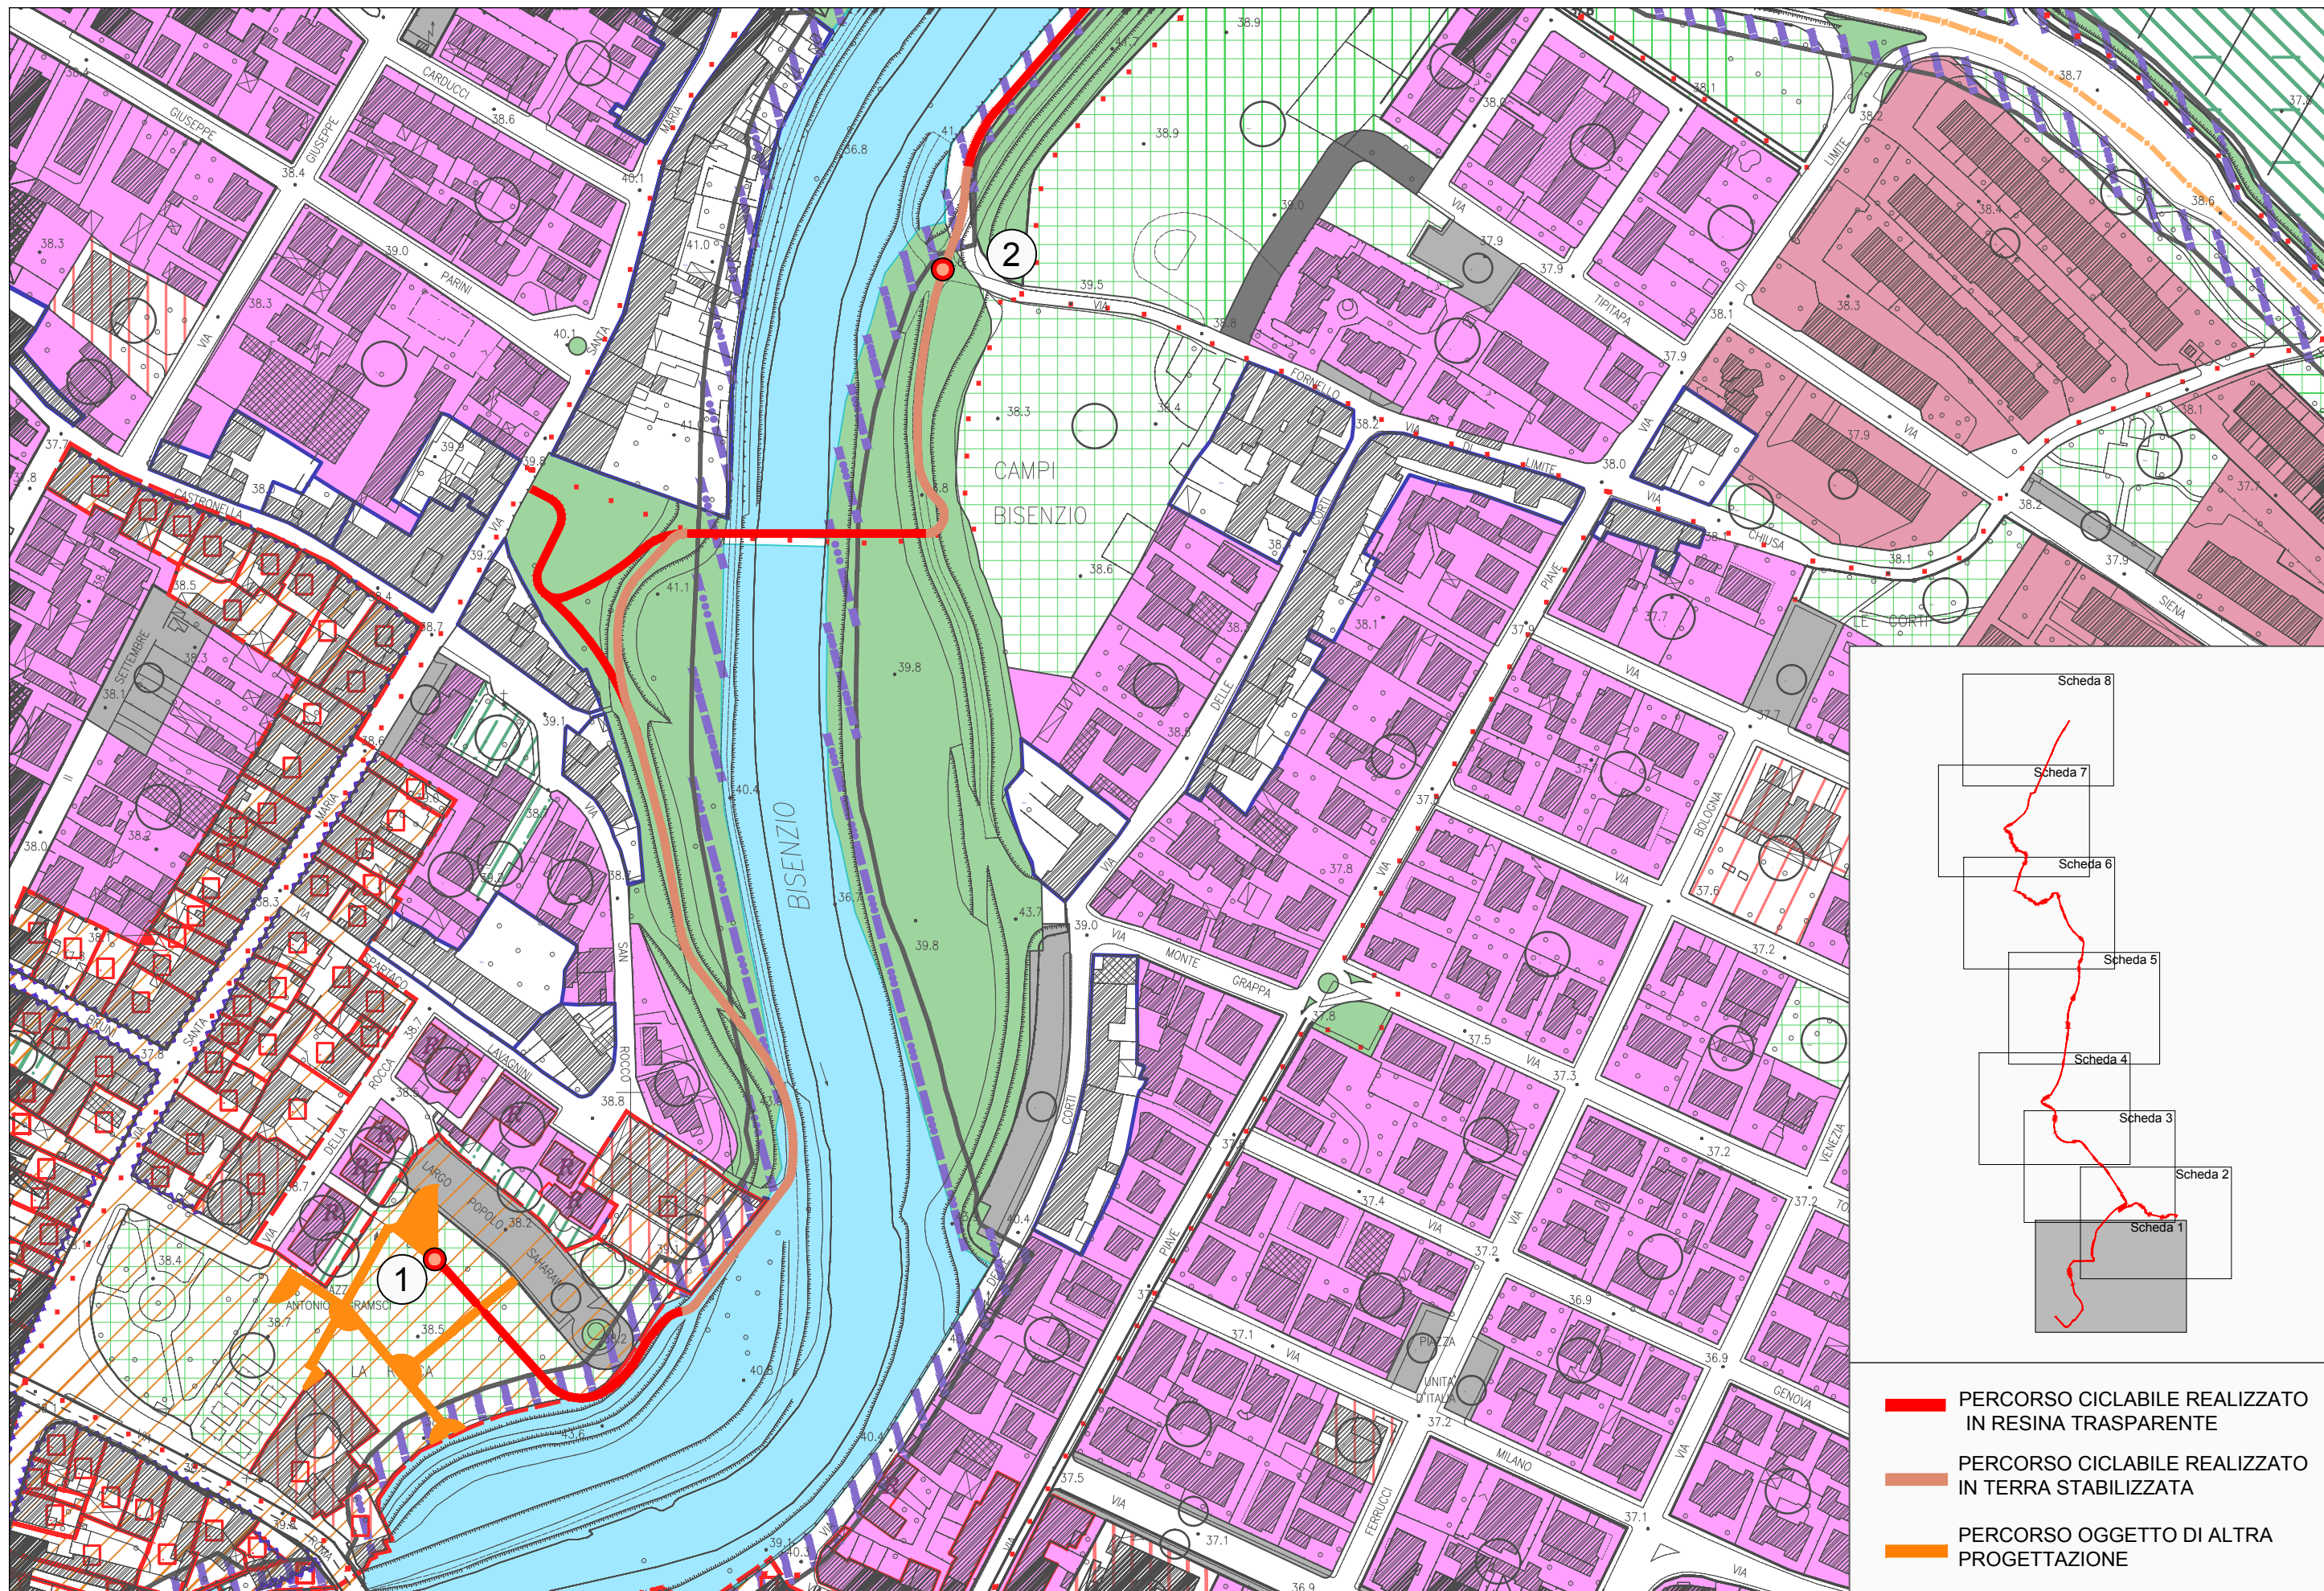


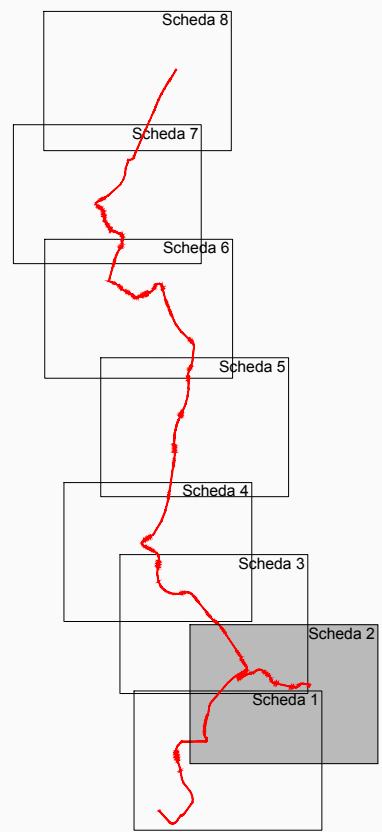
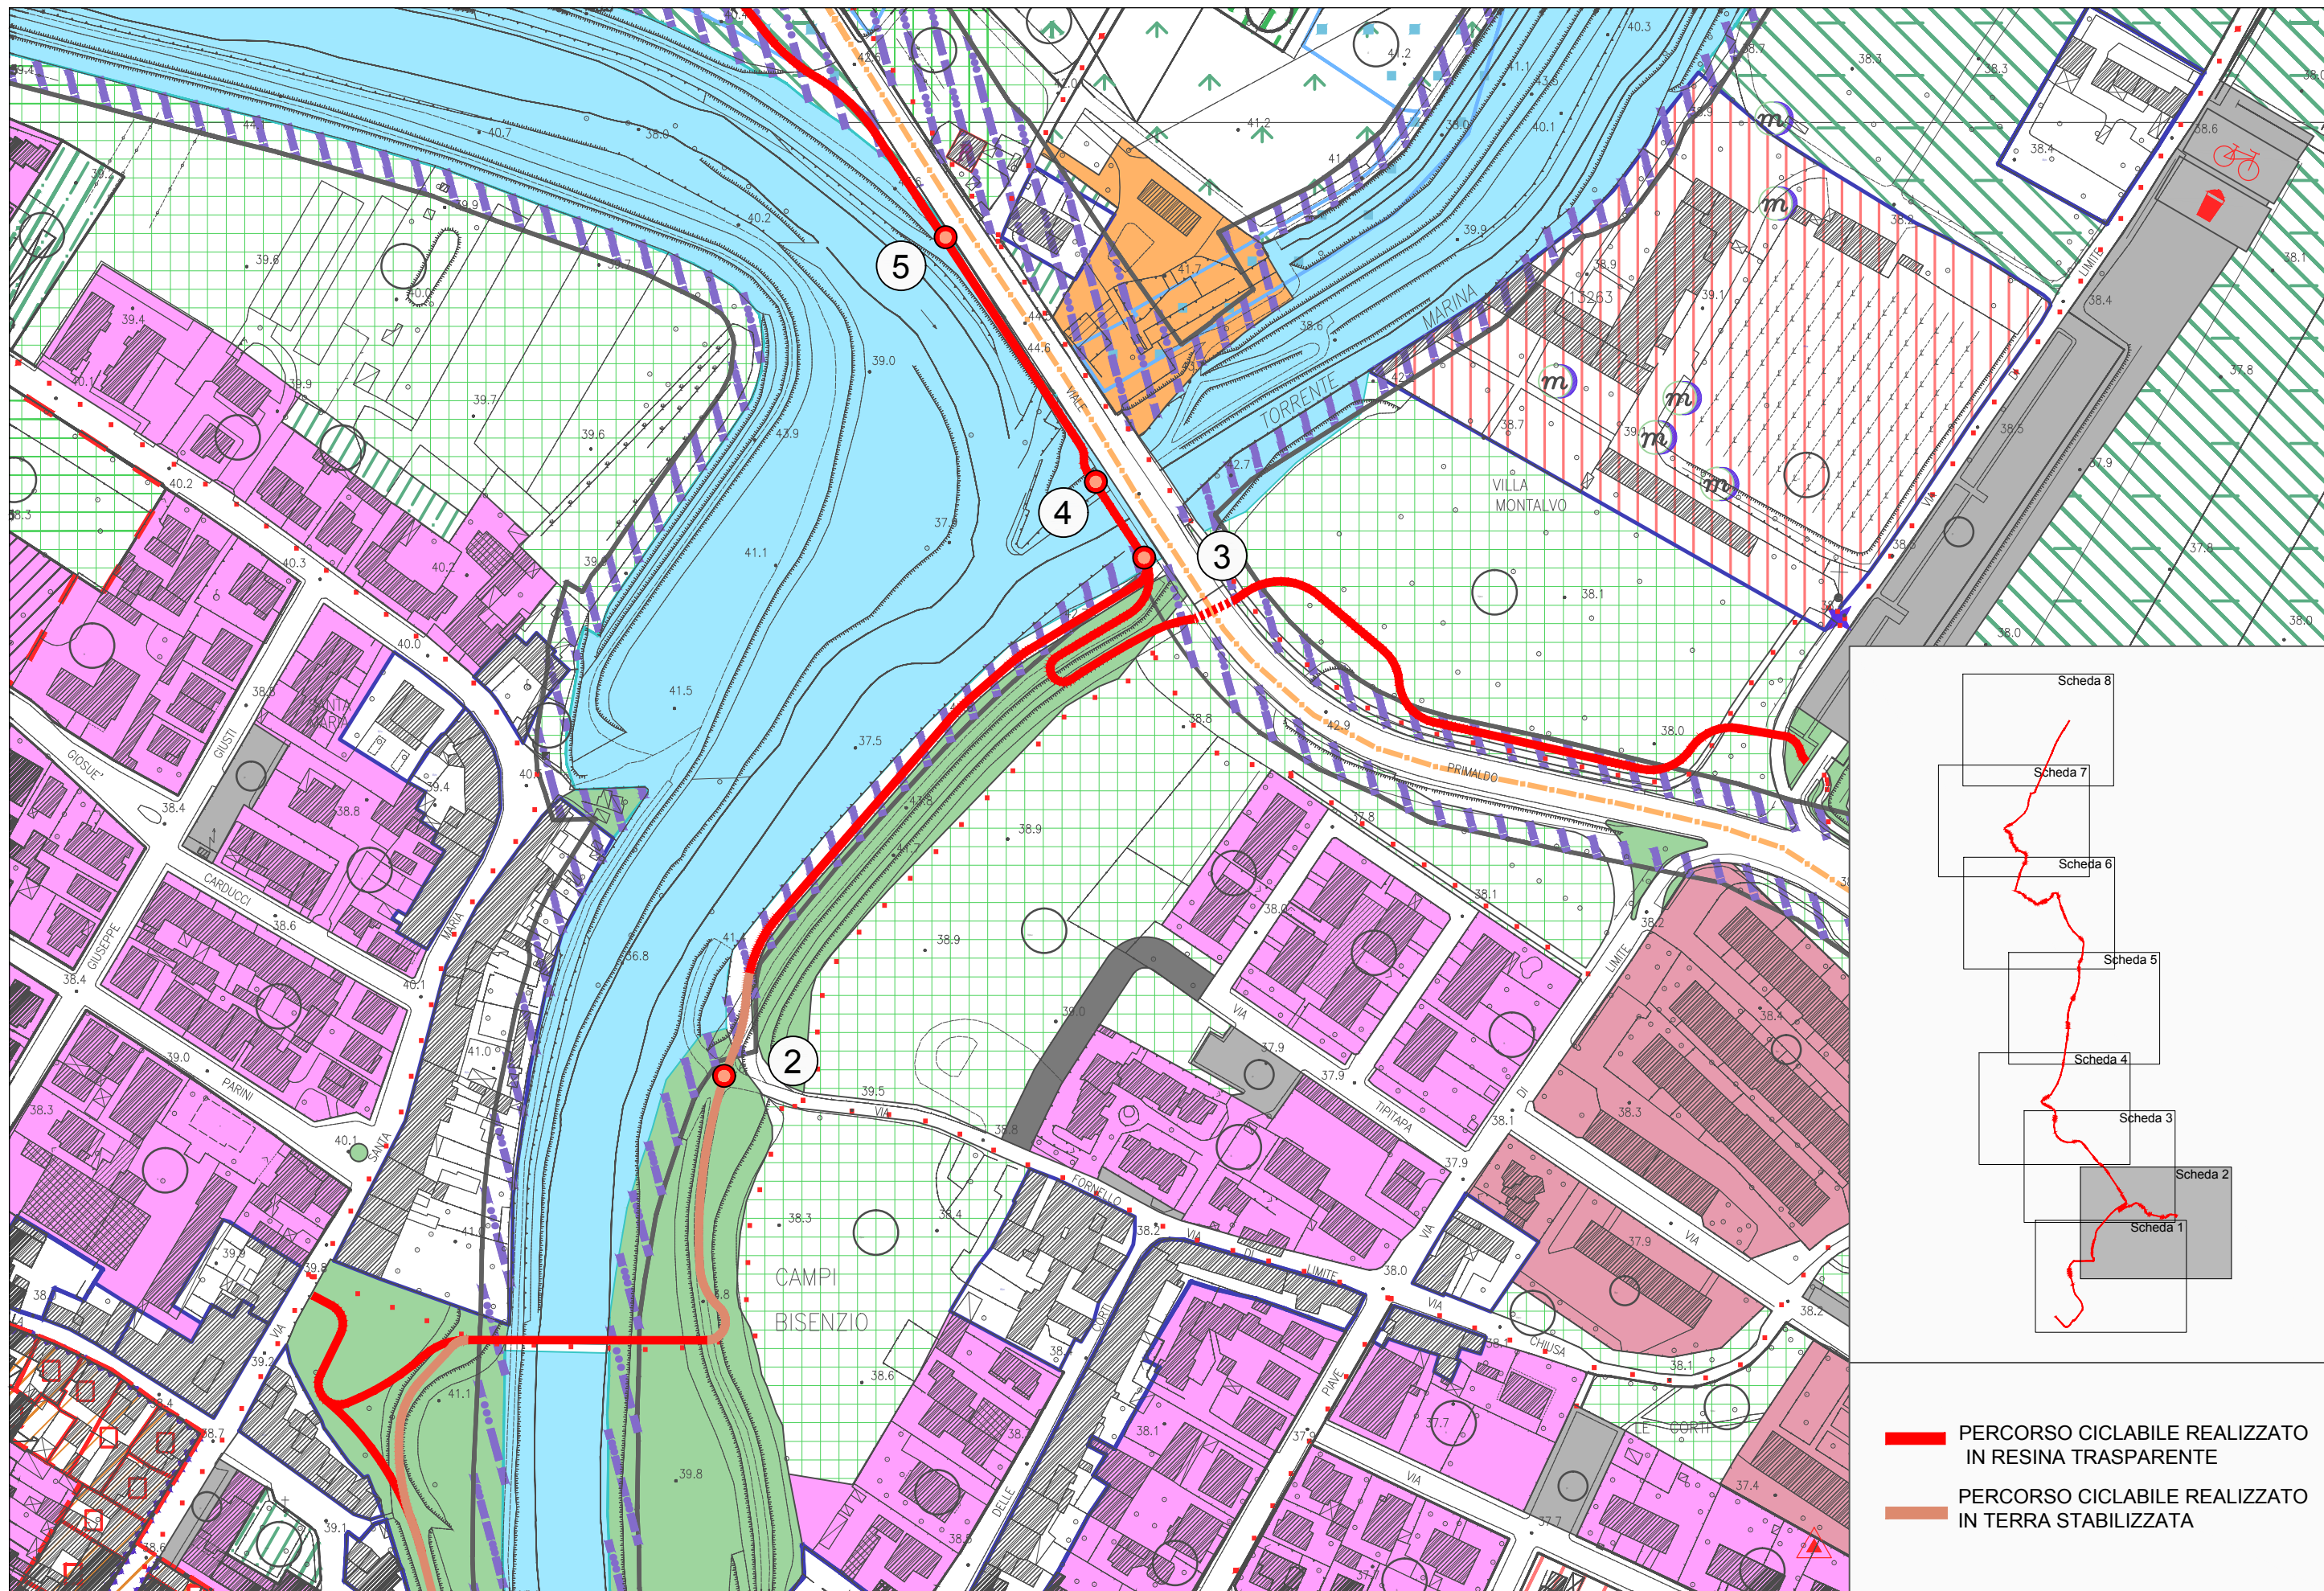


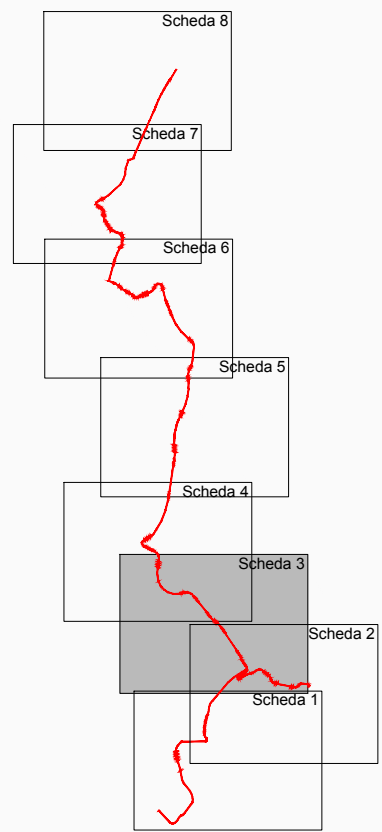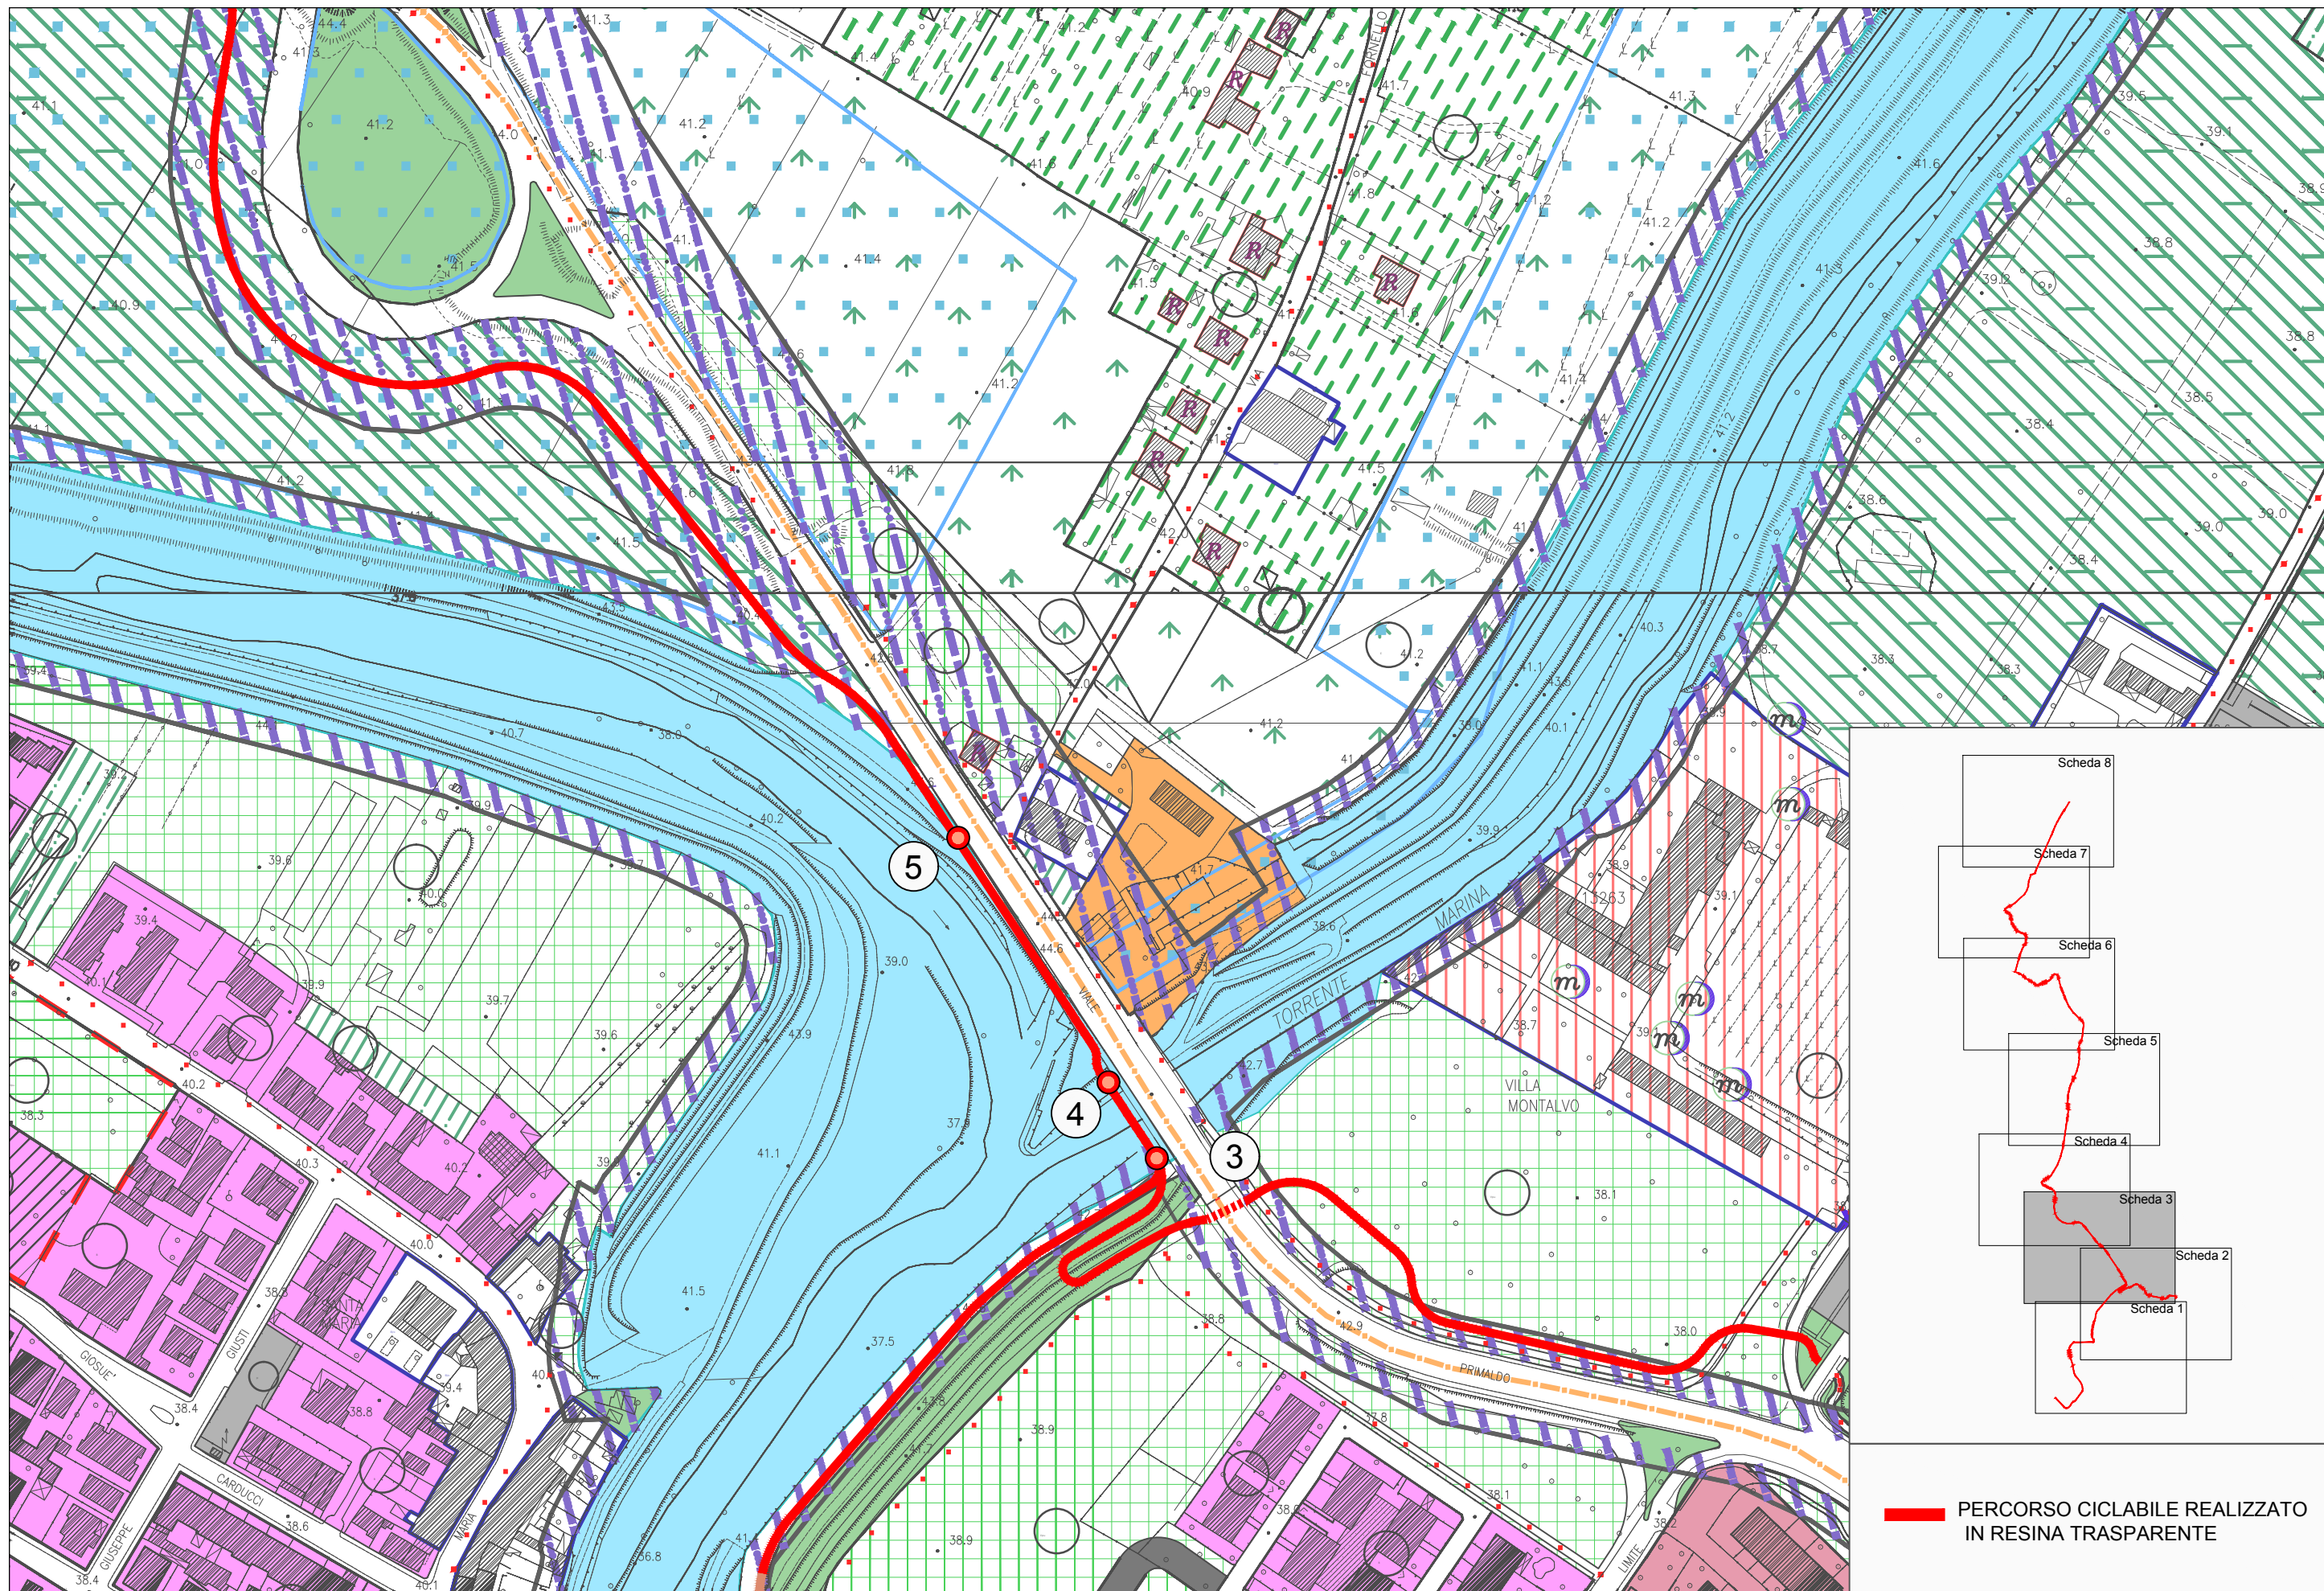



**PERCORSO CICLABILE REALIZZATO
IN RESINA TRASPARENTE**

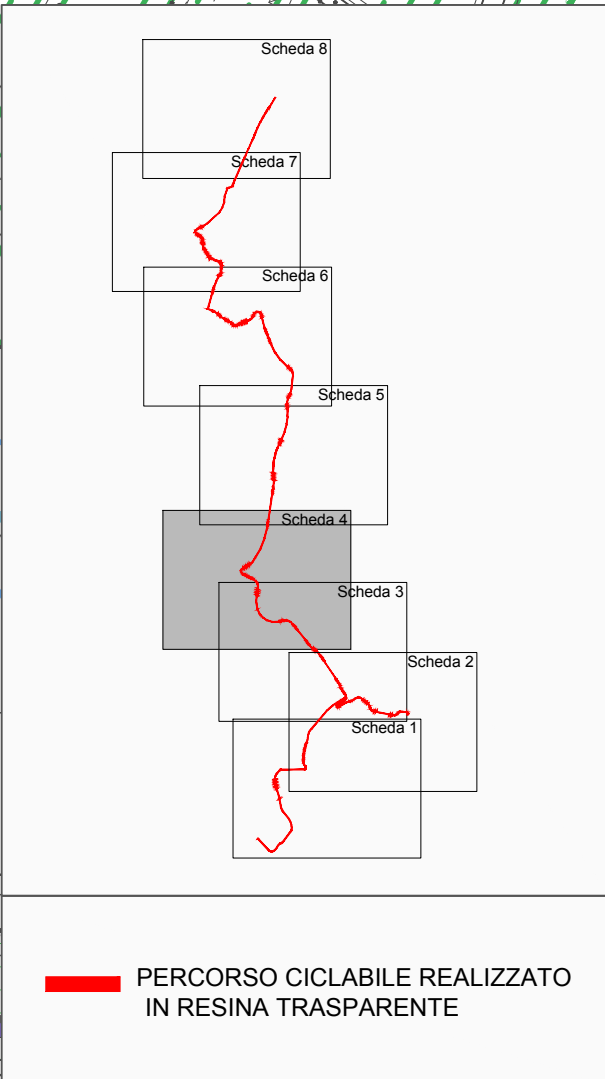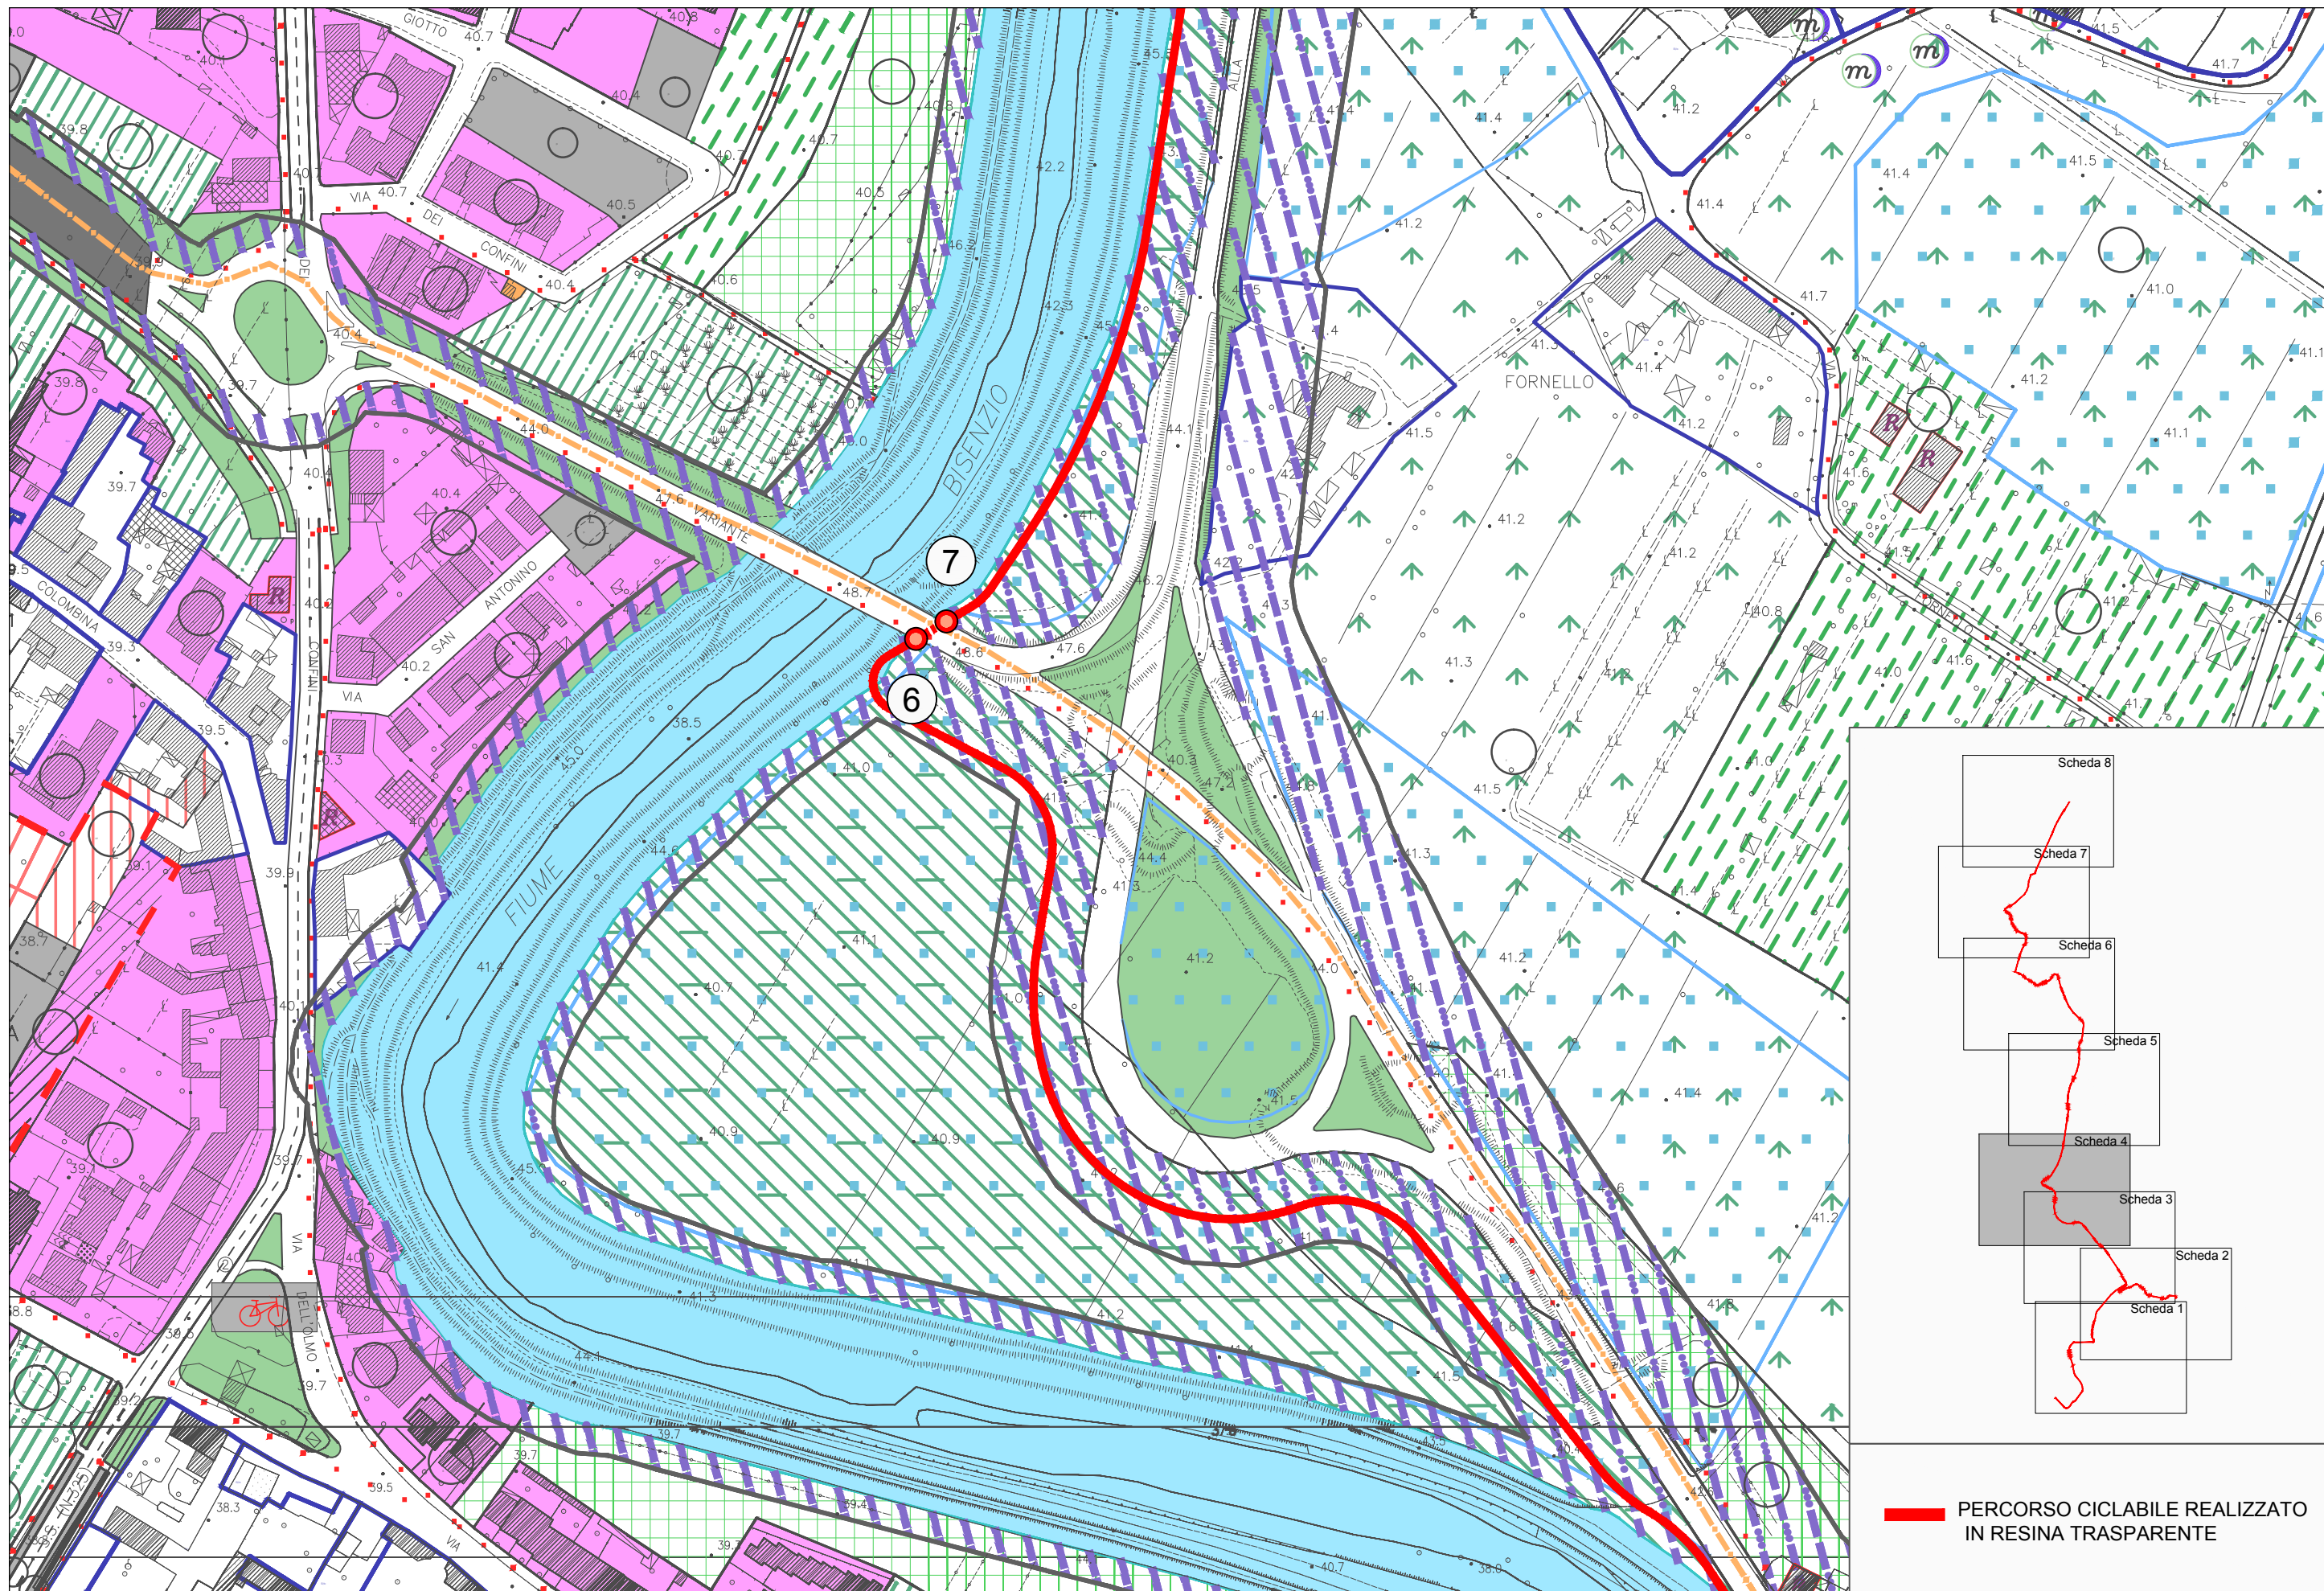

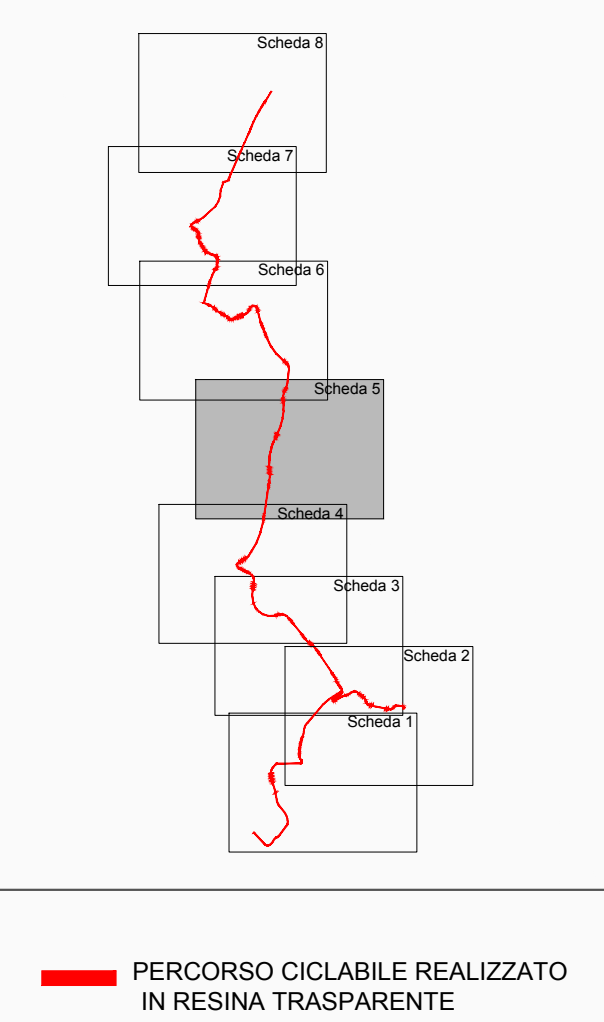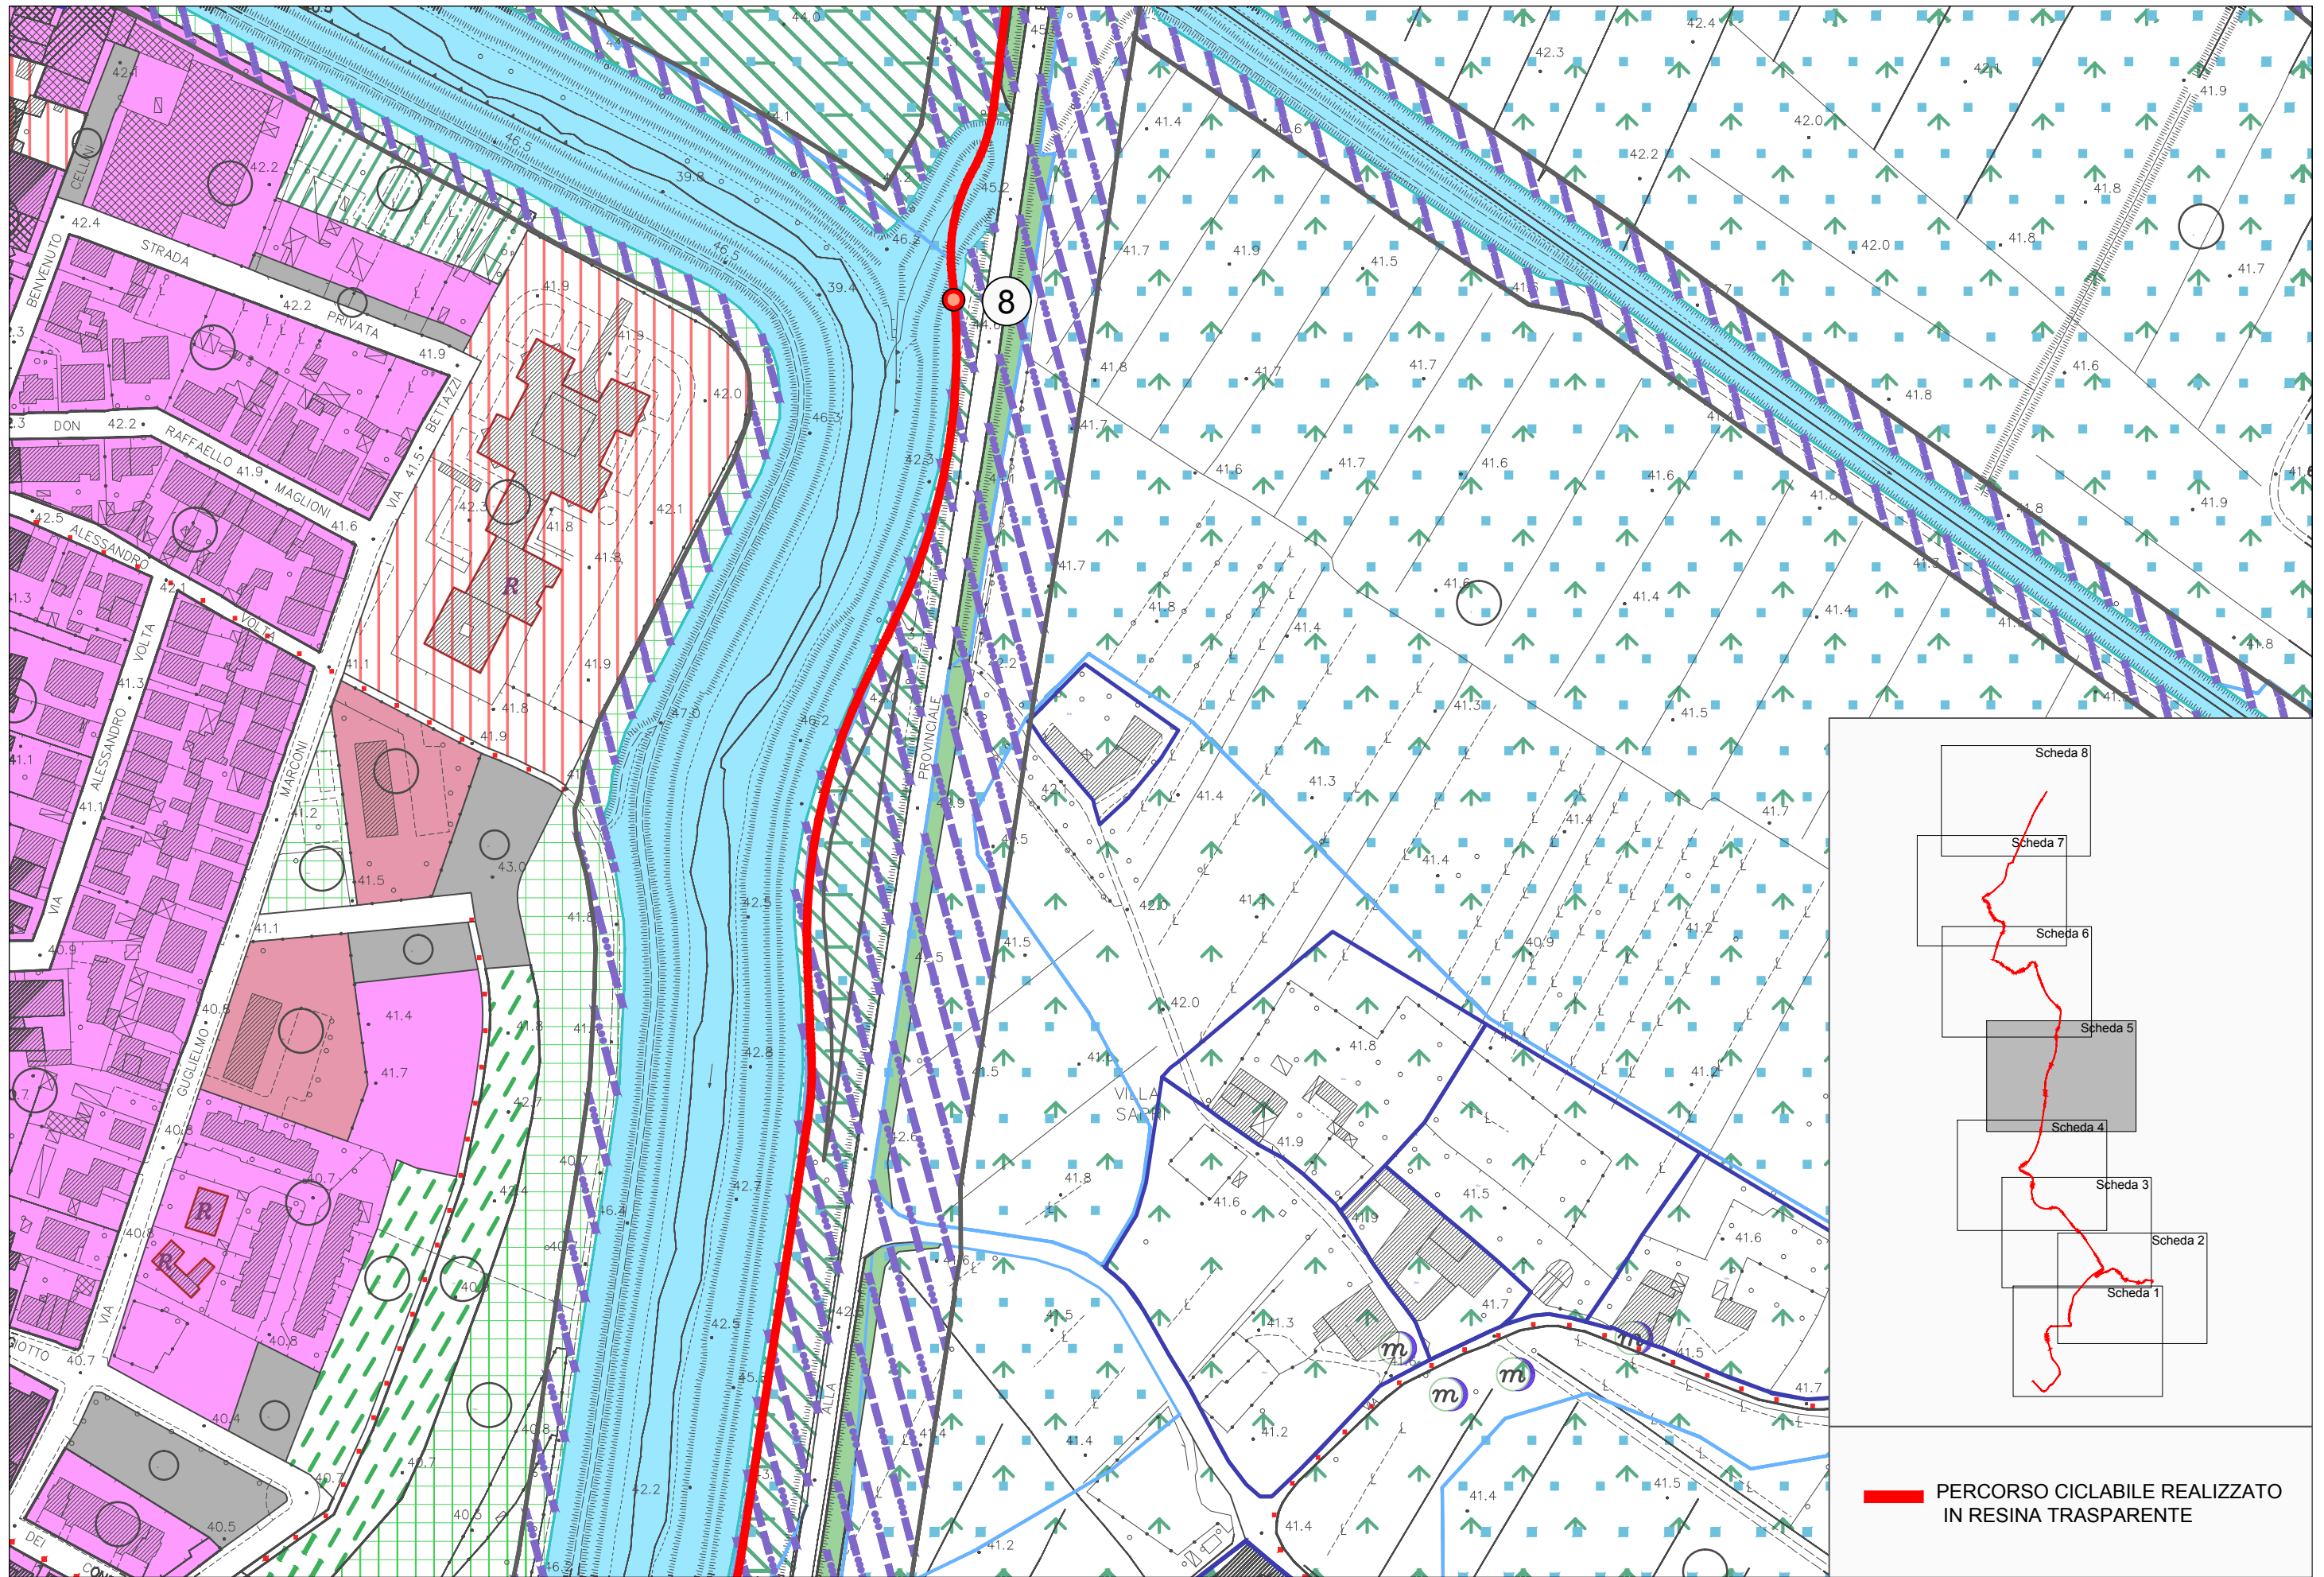

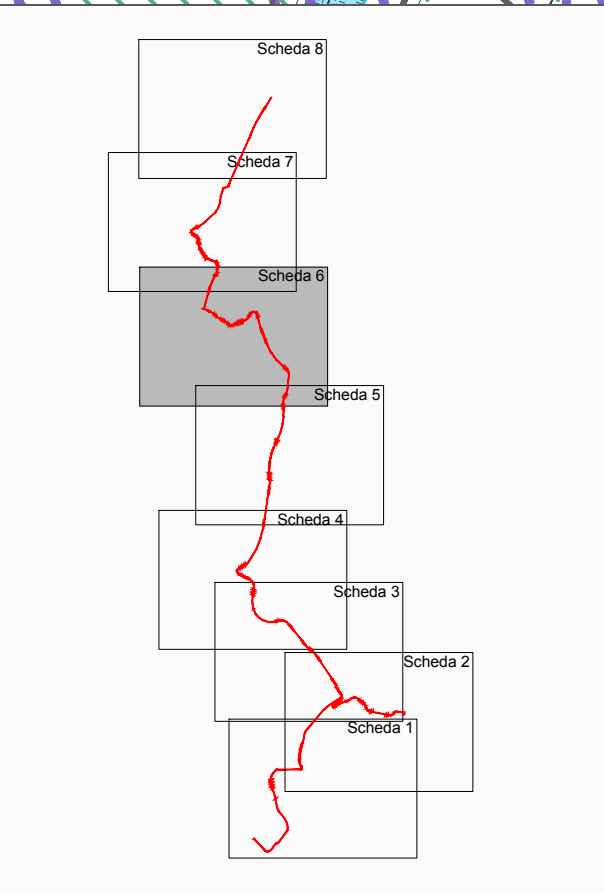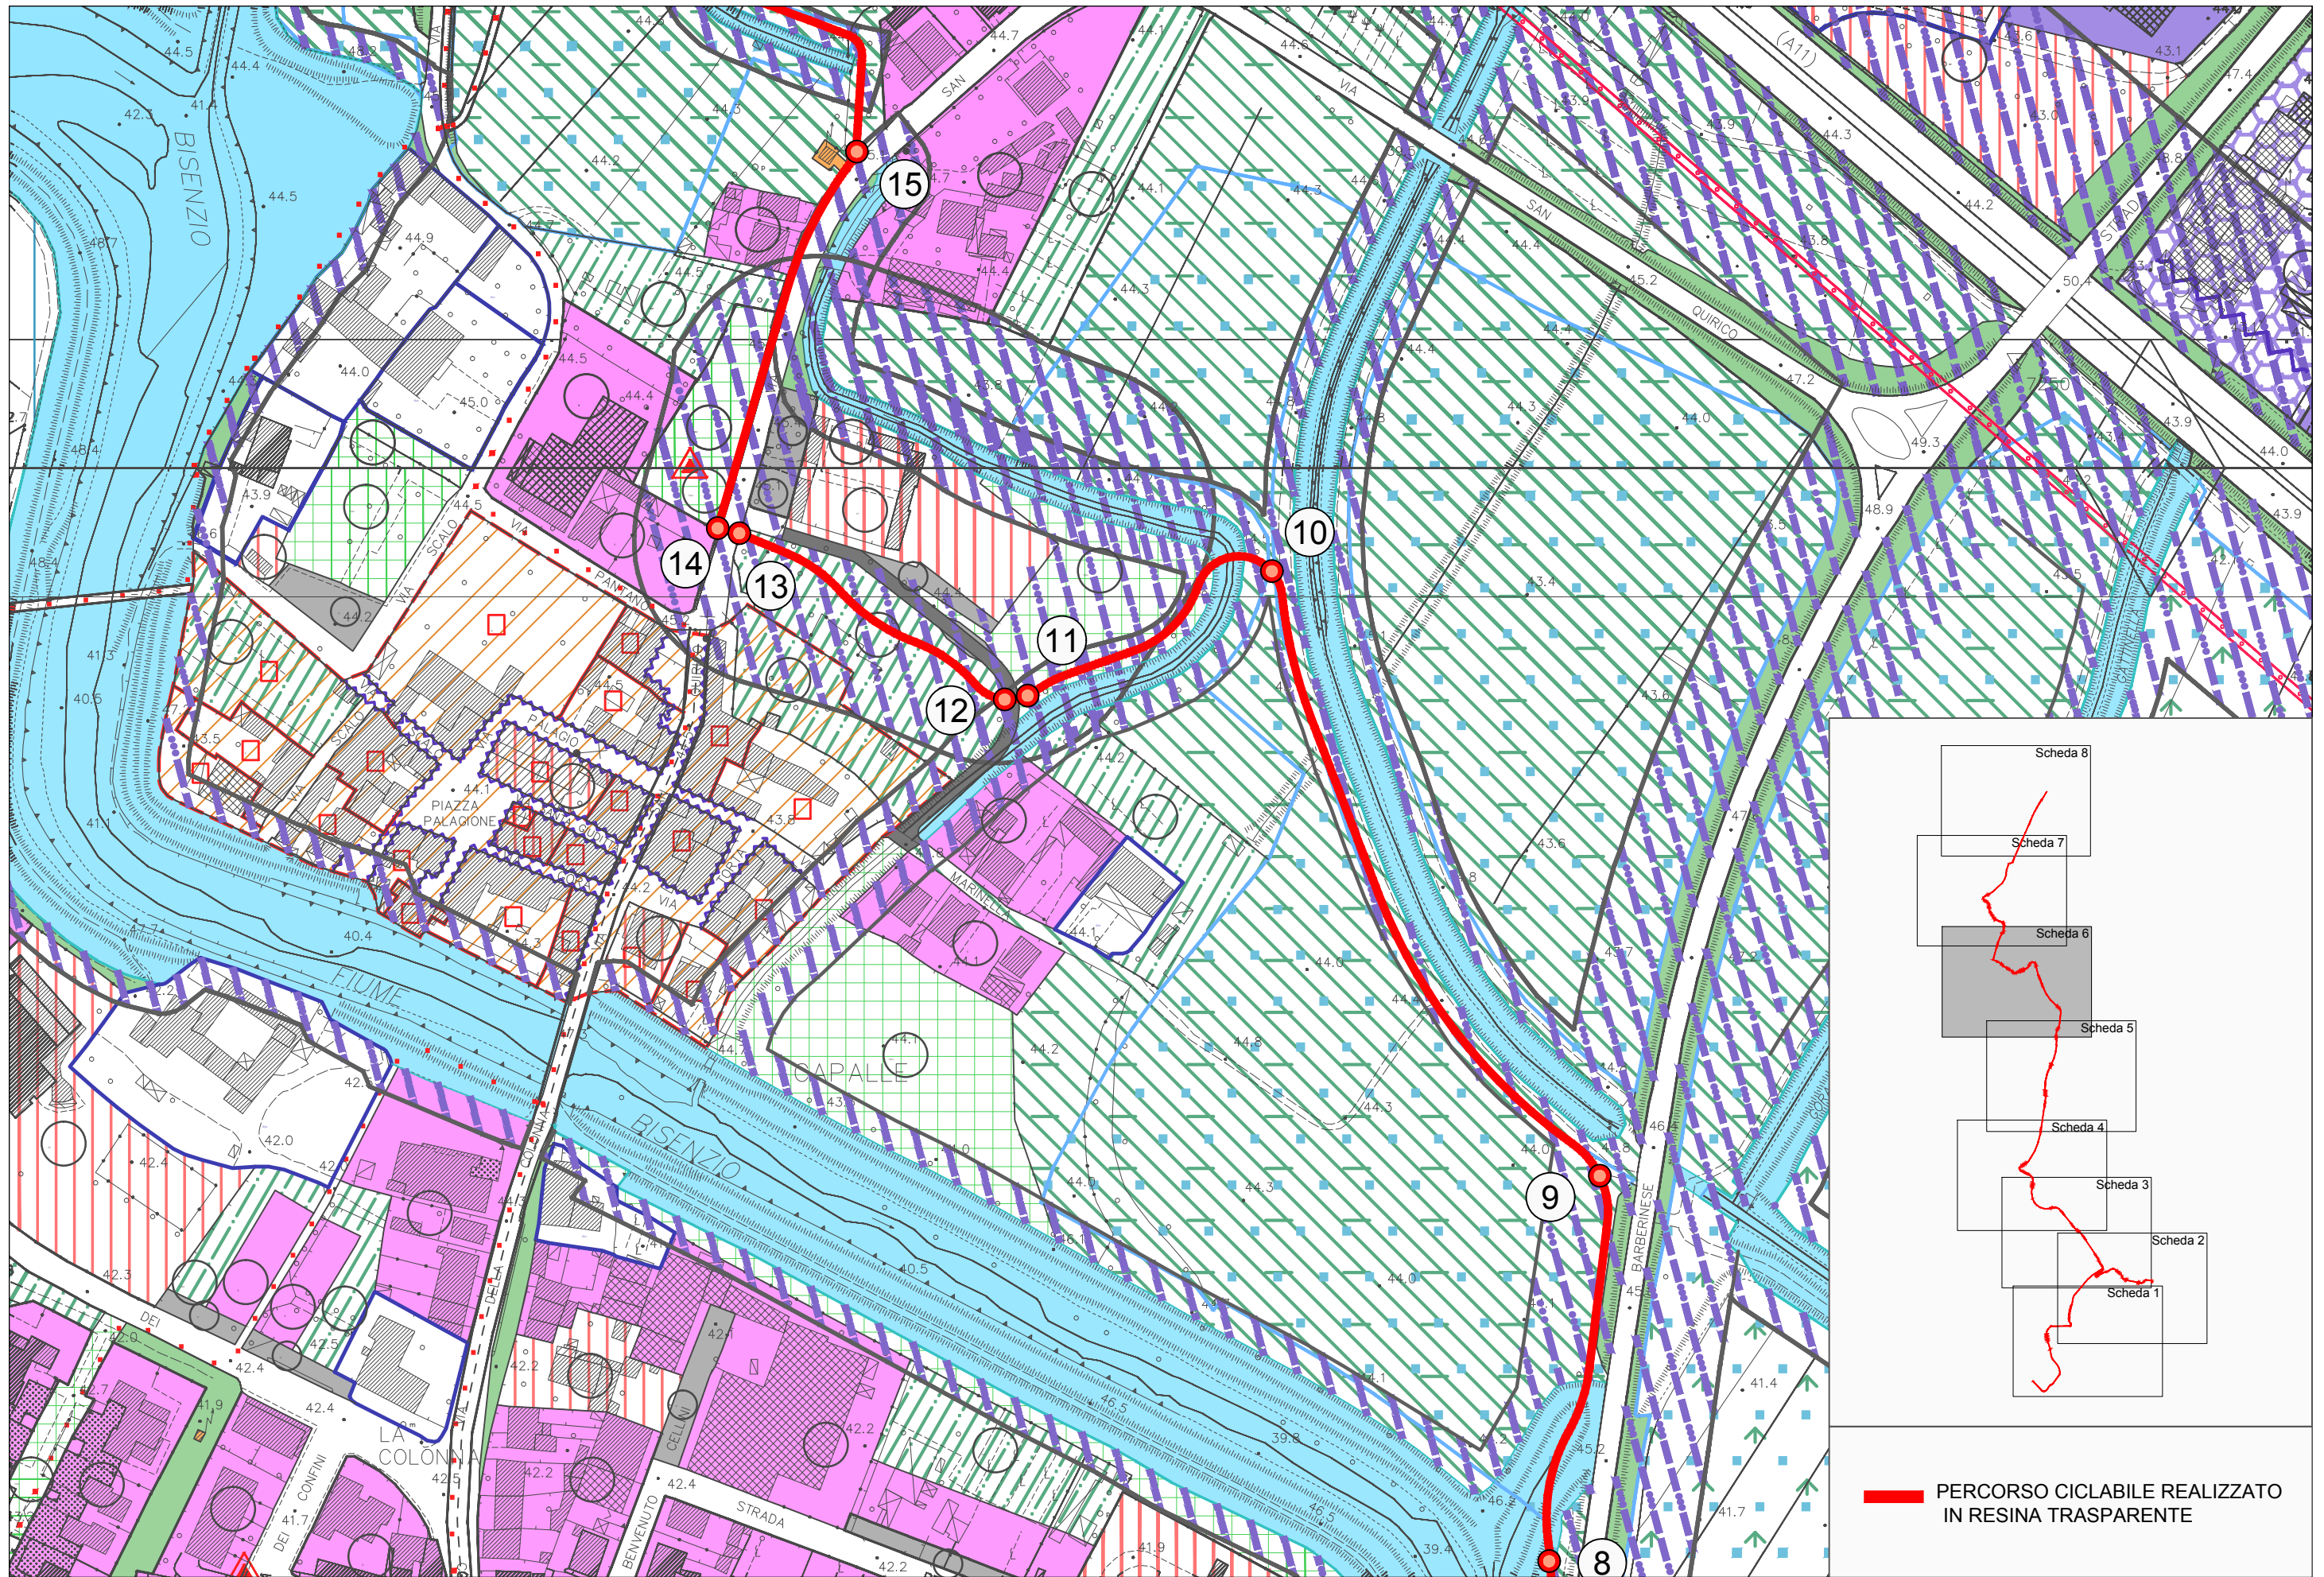

**PERCORSO CICLABILE REALIZZATO
IN RESINA TRASPARENTE**

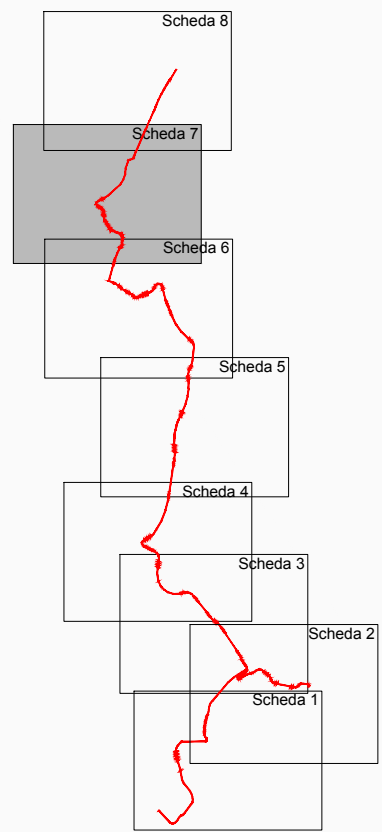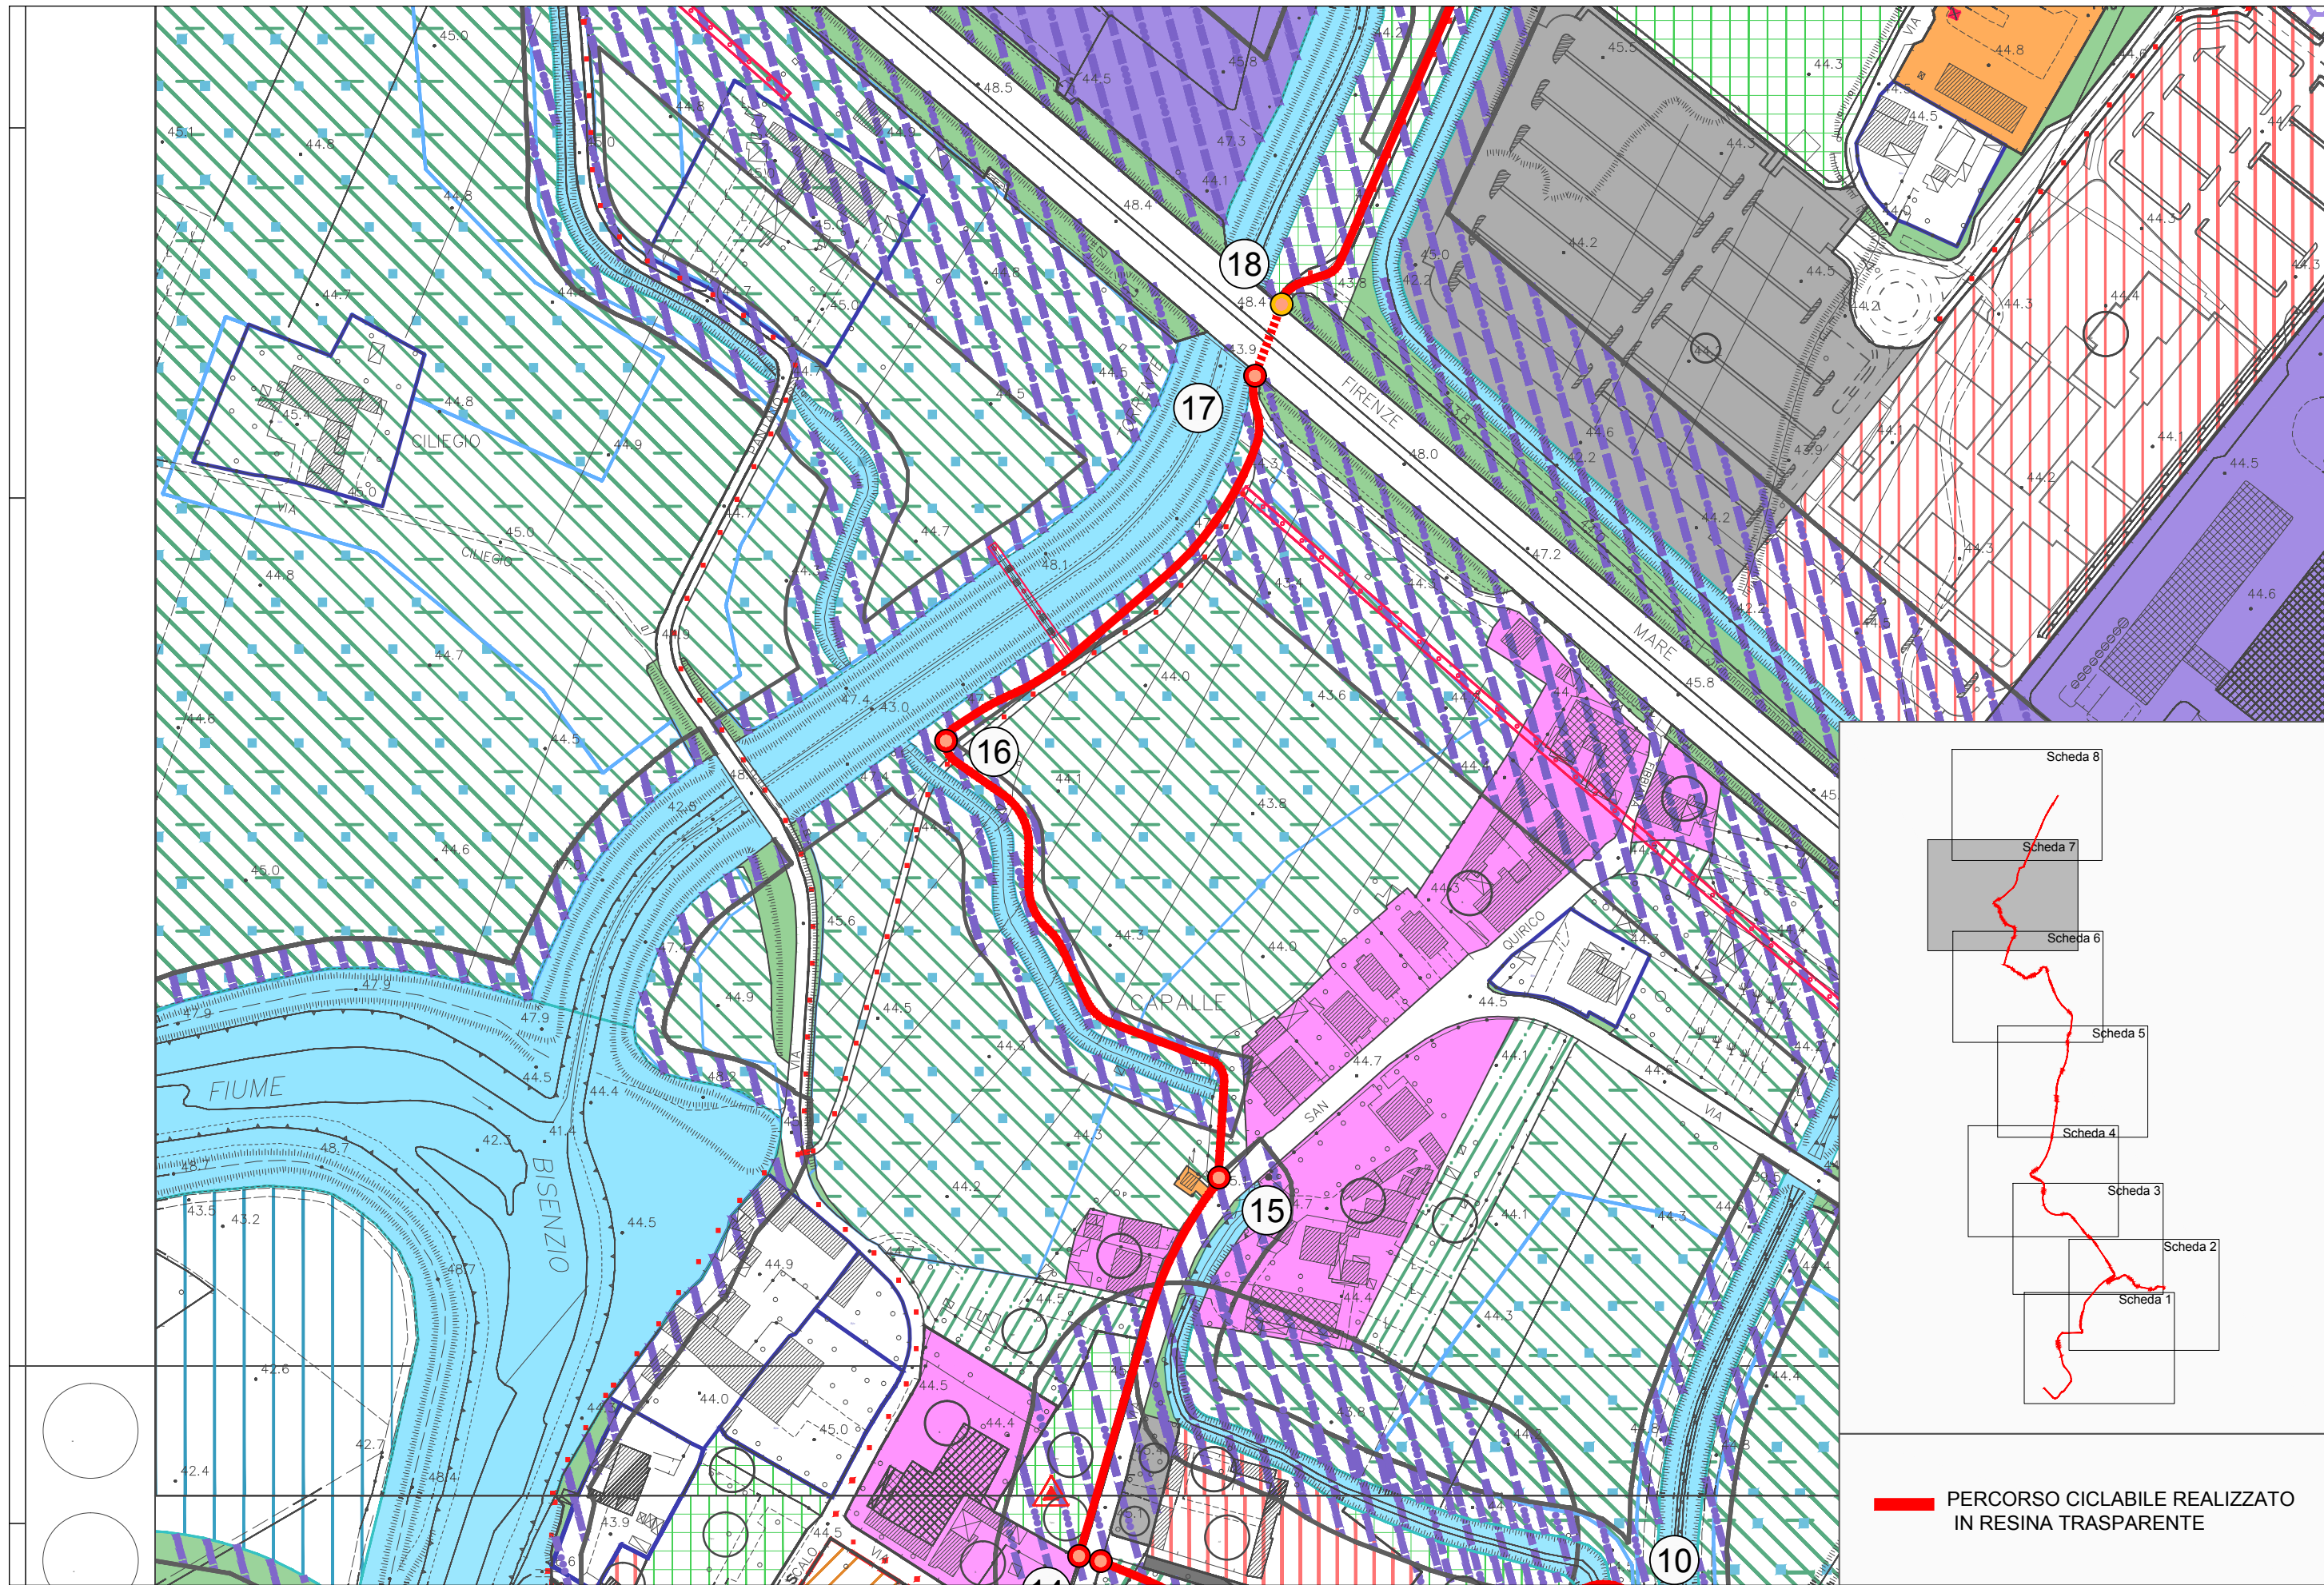

**PERCORSO CICLABILE REALIZZATO
IN RESINA TRASPARENTE**

