COMUNE DI CAMPI BISENZIO (FI)
Progetto Unitario Convenzionato (PUC) (art.121 L.R. 65/2014)
"VIA CASTRONELLA 2021"

PROPRIETA': EDILTOSCANA s.a.s. di Simonetti Massimo e C.
Società in liquidazione - fallimento n. 143/2020 Tribunale di Firenze
Curatore: Dott. Matteo Rondini
via Giovanni del Pian dei Carpini 96/6, 50127 Firenze (FI)
CF: RNDMTT81S29D612W

Calogero Andolina
via di Mezzo, n.1, 50013 Campi Bisenzio (FI)
CF. NDLCGR50T20L603U

Francesco Capici
via Palagetta, n.25, 50013 Campi Bisenzio (FI)
CF. CPCFNC53S04G273K

Giuseppa Di Carlo
via Santa Maria, n.122, 50013 Campi Bisenzio (FI)
CF. DCRGPP55B55H428K

Calogero Nobile
via Santa Maria, n.122, 50013 Campi Bisenzio (FI)
CF. NBLCGR50C20L603J

PROGETTISTA: Arch. Marianna Coglievina
GEOLOGO: Dott. Franco Ceccarini

DETTAGLIO COLLOCAZIONE
NUOVA CABINA ELETTRICA DI DISTRIBUZIONE
piano terra scala 1:200

E8ci

MARZO 2023

FIRME PROPRIETARI

TIMBRO PROGETTISTA

QUESTO DISEGNO NON PU0' ESSERE RIPRODOTTO NE RESO NOTO A TERZI SENZA AUTORIZZAZIONE SCRITTA DELL'AUTORE

LEGENDA
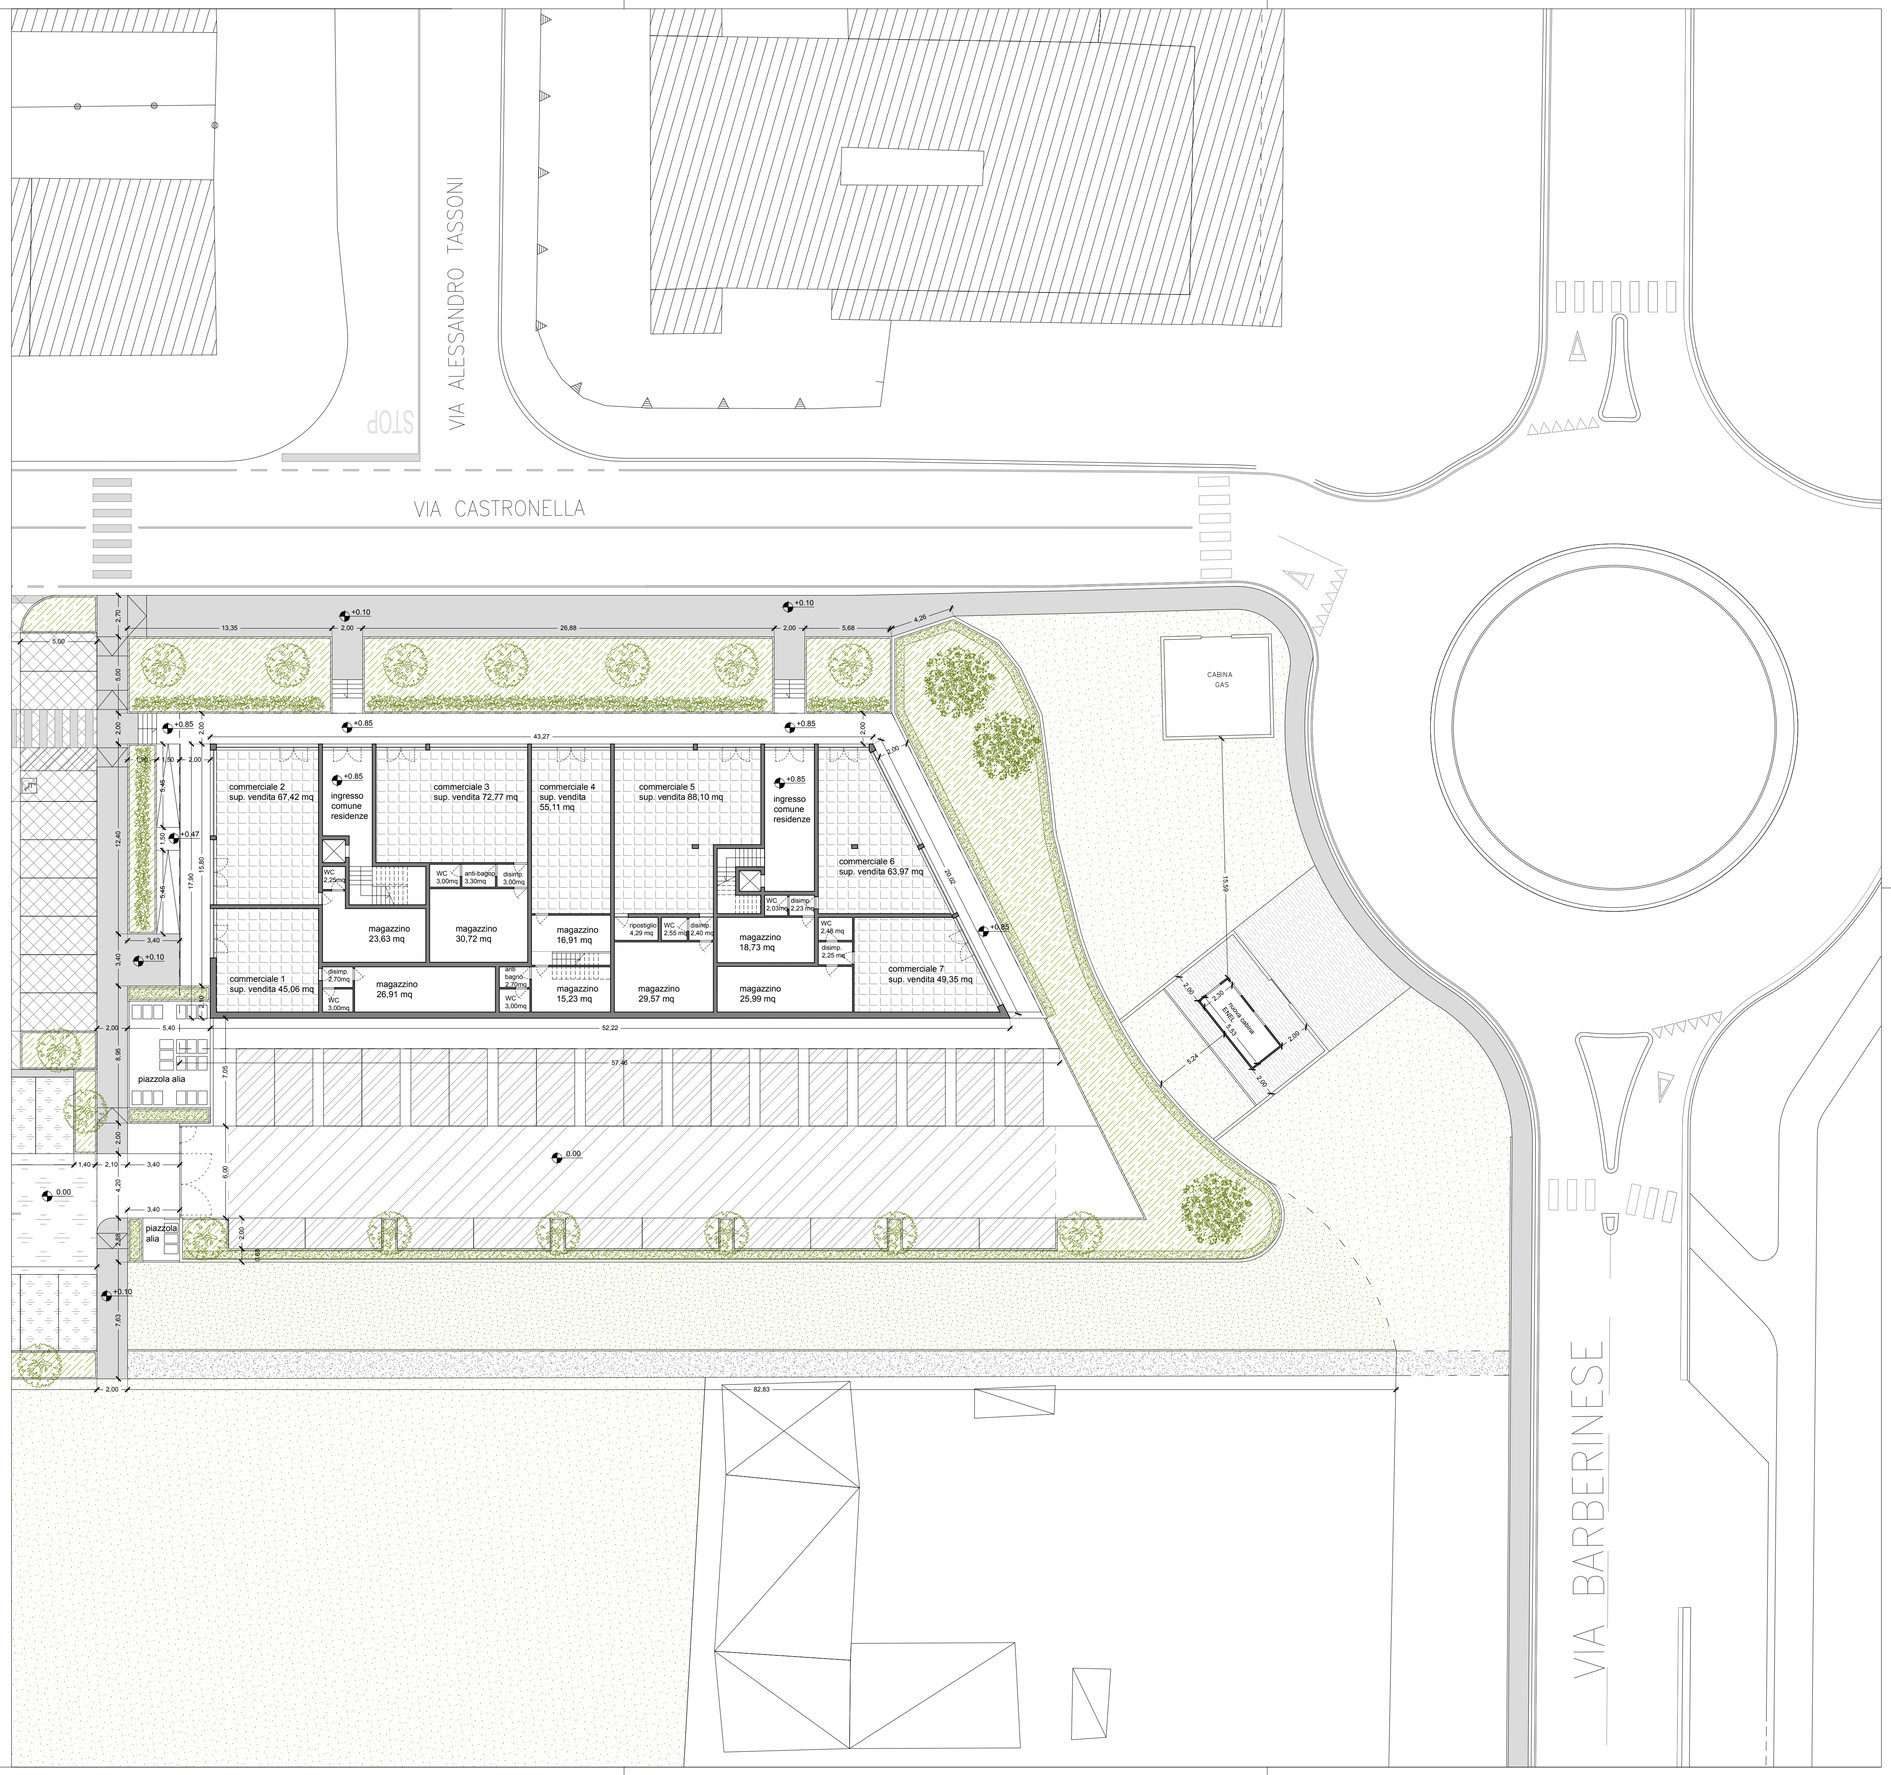
- parcheggi pubblici
- parchegi di relazione
- parcheggi pertinenziali
- superficie di vendita
- collegamento pedonale
- verde pubblico
- verde privato
- Quercus Ilex
- Acer campestre
- Lurus Nobilis
- Verde di rispetto