



COMUNE DI CAMPI BISENZIO

- AREA " BC " -
P.U.C. 1
VIA ERBOSA / VIA VASCO PRATOLINI
FRAZIONE SAN DONNINO



COMMITTENTE:
R.P. IMMOBILIARE s.r.l. - con sede in Signa Via Arte della Paglia, 21
Amministratore unico :
RINDI CORRADO - C.F. RND CRD 36A27 I728Q

CAPO PROGETTO :
ARCH. ANTONIO MATHIEU
VIA VINGONE N°234/C 50013 - CAMPI BIS. (FI) - TEL. 055 8997803 333 5200309
P.I. 011743452973 e-mail - studiomathieu@libero.it - PEC - antonio.mathieu@pec.architetfirenze.it

PROGETTISTA :
ING. ANDREA SORBI
Studio: Via Bolognese, 217 - 50139 FIRENZE
tel & fax: +39 055 400 809
e-mail: info@studiosorbi.net

COLLABORATORE:
Ing. Niccolò Neroni

ELABORATO :
PLANIMETRIA RELATIVA A:
SCHEMA SMALTIMENTO ACQUE METEORICHE
E NERE

DATA :
GIUGNO
2019

SCALA :
1:200

TAVOLA :
H3

LEGENDA

--- PERIMETRO PUC 1 UMI 1

--- PERIMETRO PUC 1 UMI 2


--- FOGNA MISTA ESISTENTE

PVC Ø 250 (max) + Ø 0,5% MATERIALE, DIAMETRO, PENDENZA

DESCRIZIONE	UMI 1	UMI 2
METEO DI PROGETTO Ø600	110 m	0 m
METEO DI PROGETTO Ø400	0 m	50 m
FOGNOLI Ø160	72 m	50 m
FOGNA NERA	57 m	25 m
POZZETTO METEO CON QUOTA SUPERFICIE/SCORRIMENTO	5 unità	1 unità
POZZETTO NERA CON QUOTA SUPERFICIE/SCORRIMENTO	3 unità	2 unità
CADITOIA STRADALE	15 unità	4 unità

CADITOIA STRADALE 40x40


(scala 1:20)

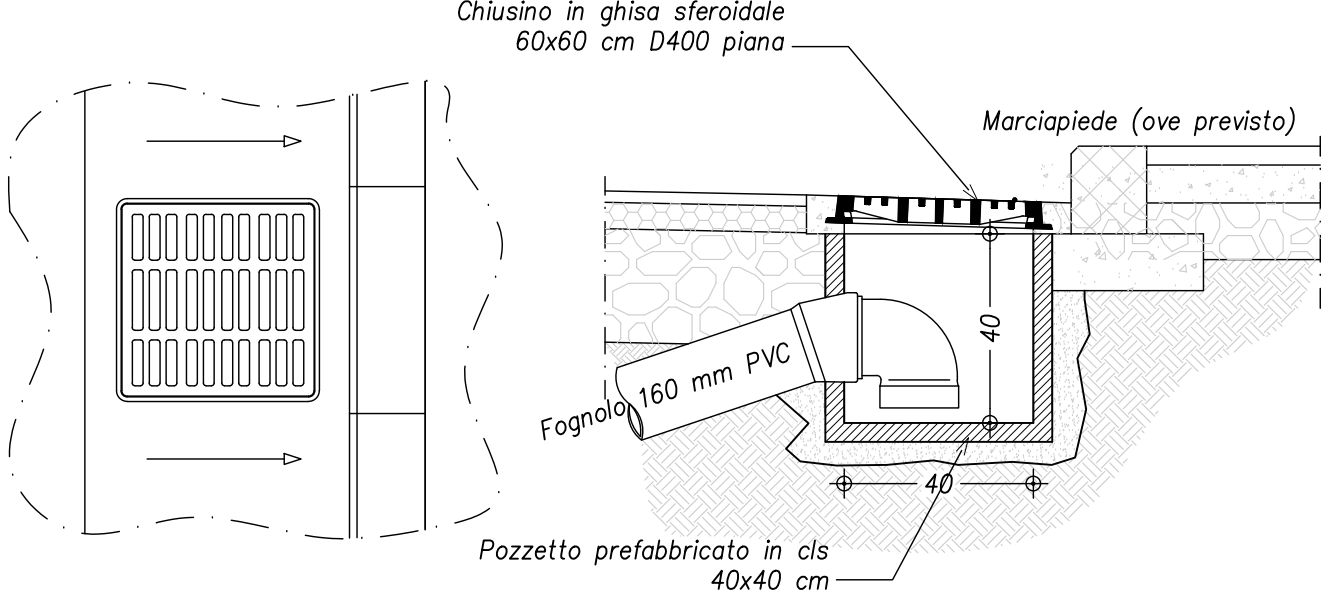


POZZETTO PER ISPEZIONE DIM int 100x100

(scala 1:20)

Planimetria

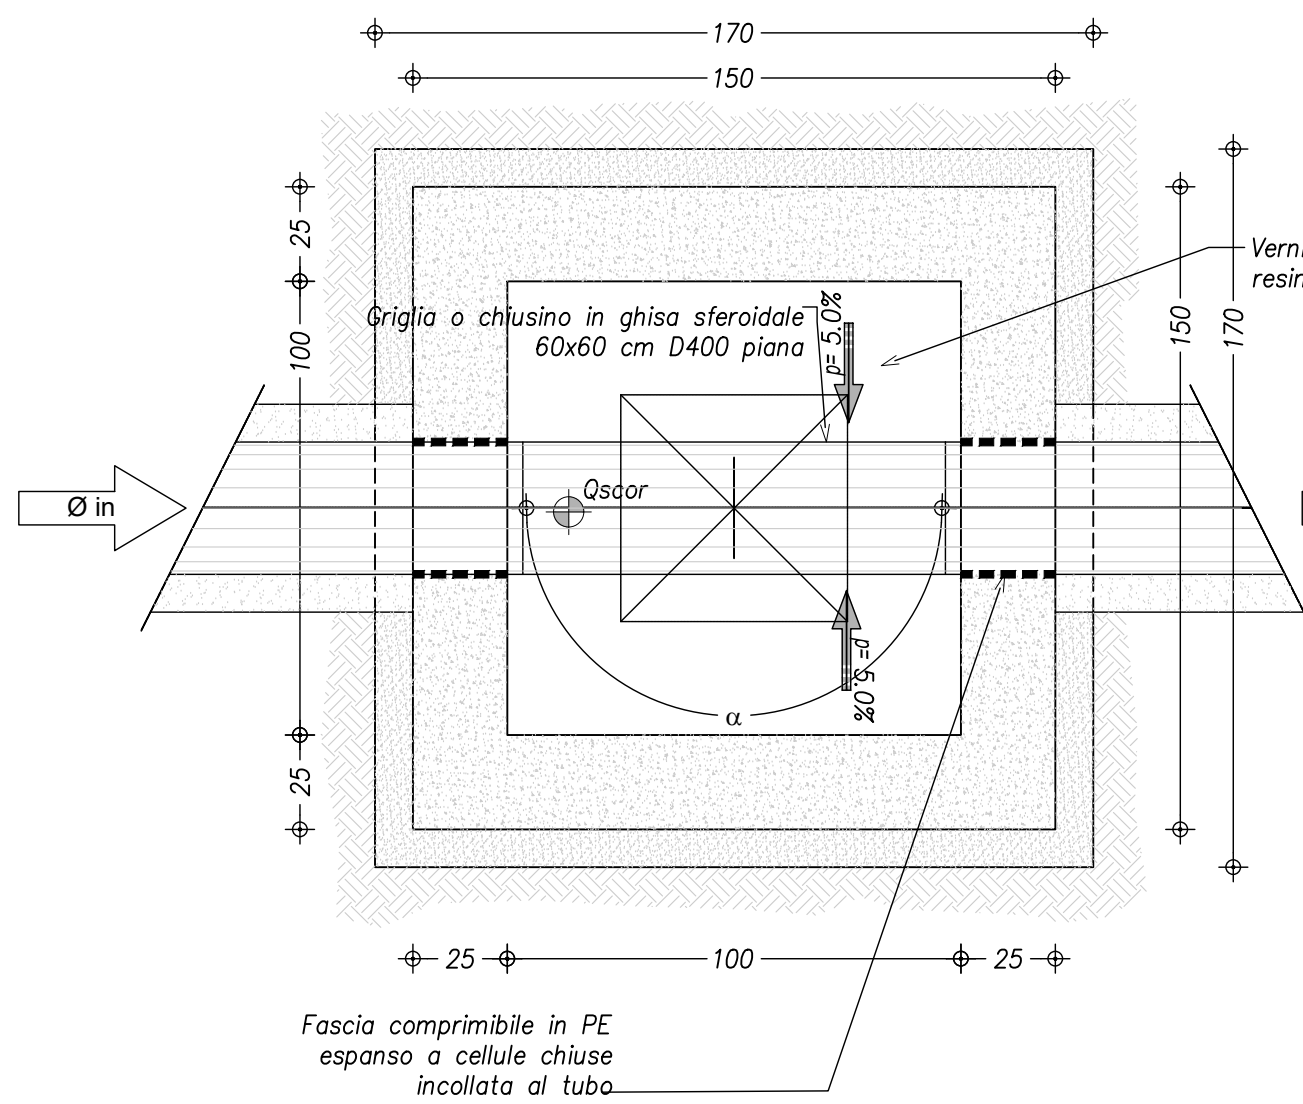


Sezione

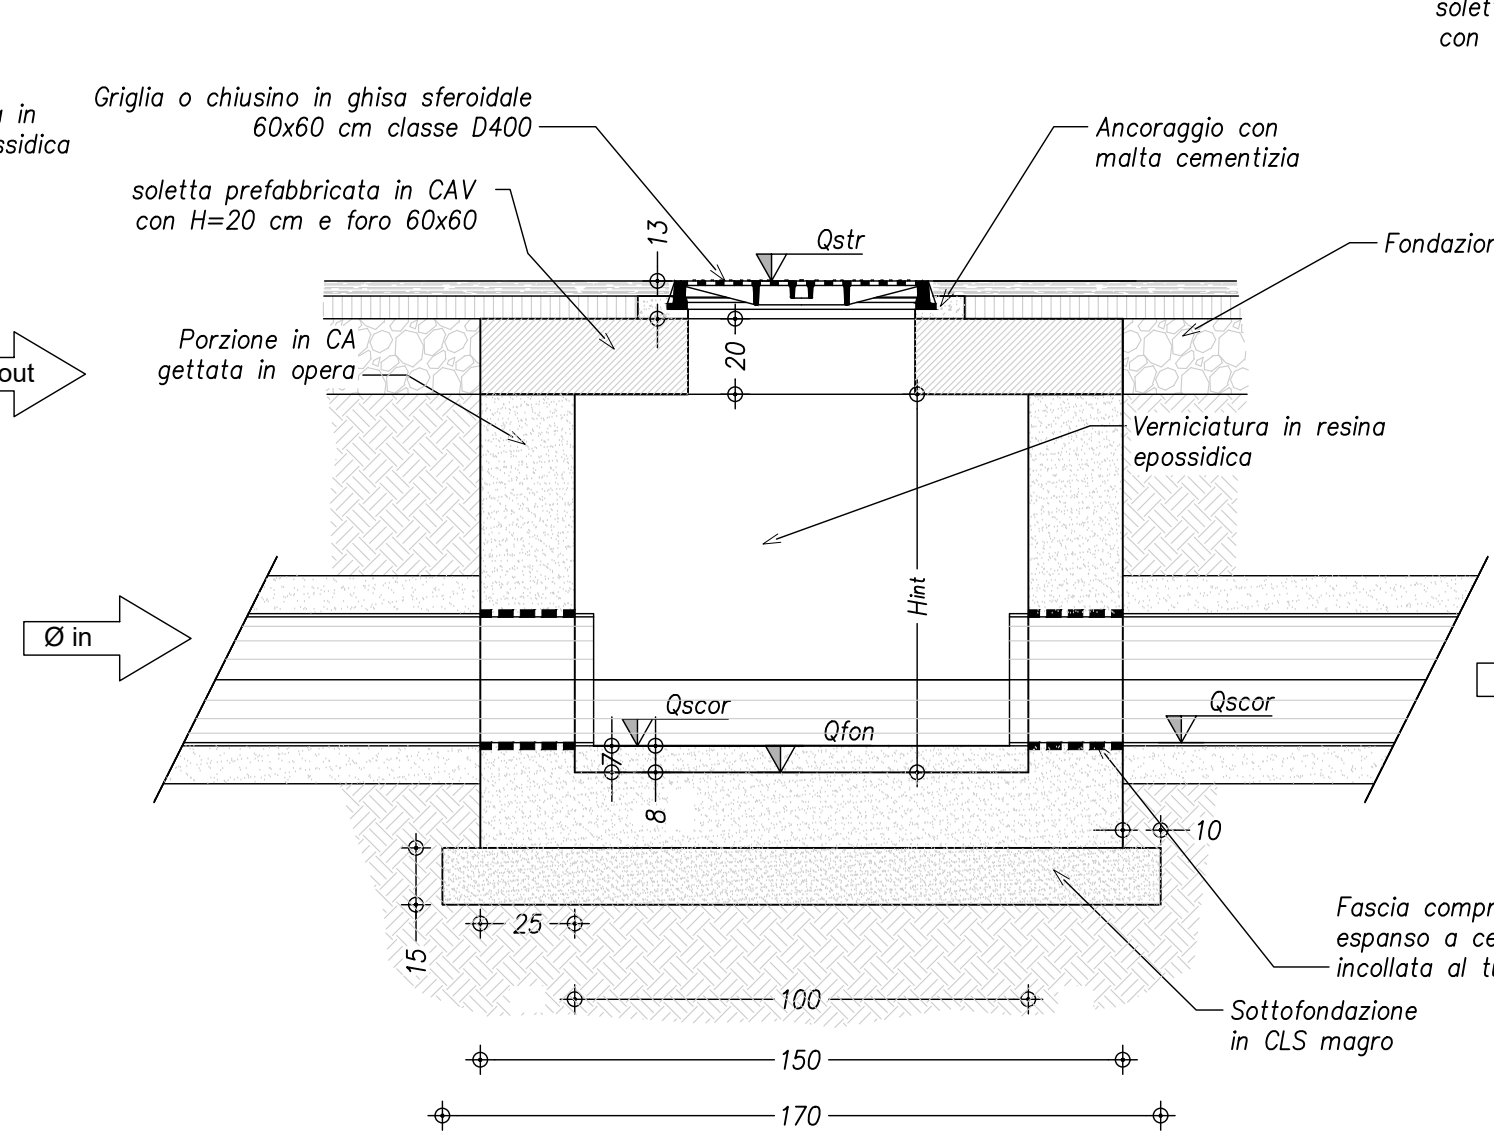

POZZETTO B1 - "BOCCA TARATA" DIM int 100x100

(scala 1:20)

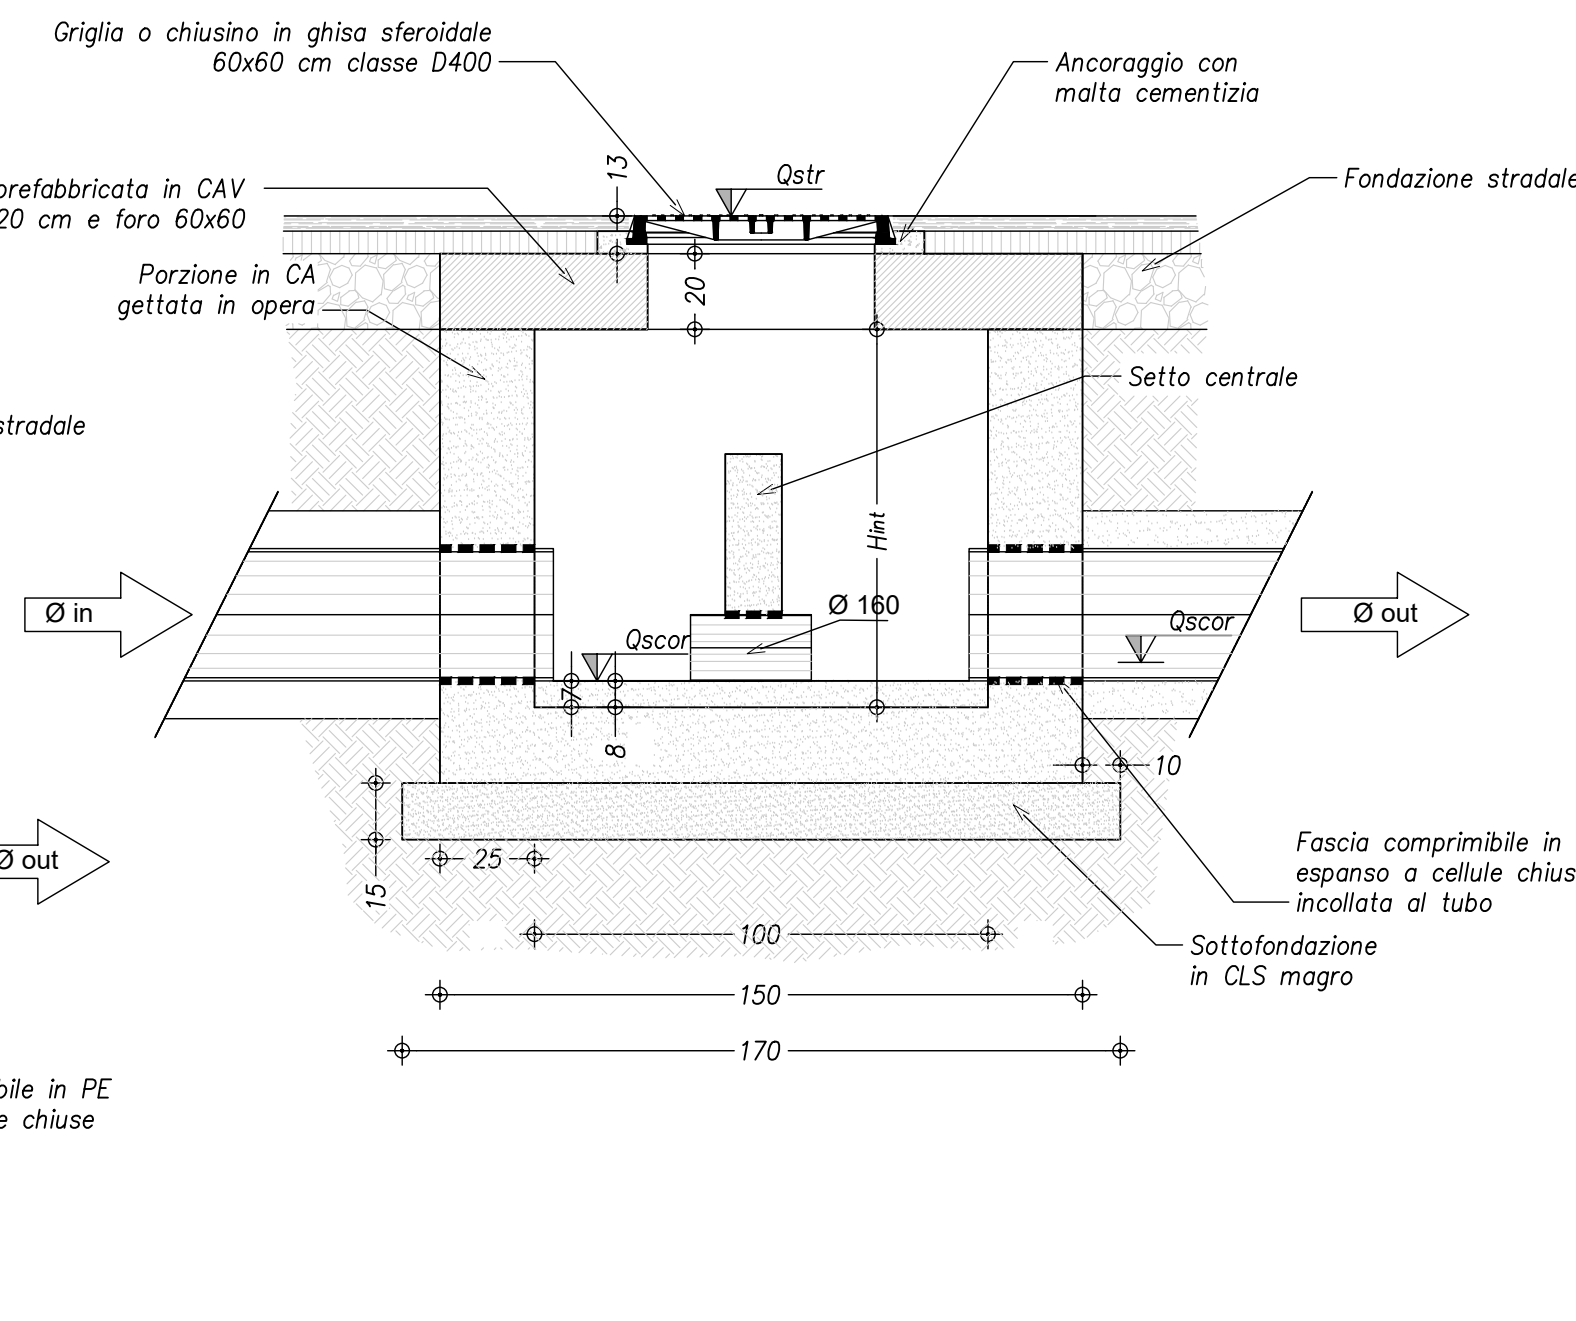

POZZETTO PER ISPEZIONE DIM int 100x100

(scala 1:20)

