



COMUNE DI CAMPI BISENZIO

PIANO DI MASSIMA UNITARIO 4.10 COMPRESO TRA VIA COLOMBINA E VIA ALFIERI CON CONTESTUALE PROCEDIMENTO DI VARIANTE AL REGOLAMENTO URBANISTICO VIGENTE



COMMITTENTI:

EDILCIACCI S.R.L.
VIALE MONTEGRAPPA, 120
59100 PRATO (PO)
C.F. 2323310975

CODEMA COSTRUZIONI S.R.L.
VIA DELL'ALBERO, 27
50013 CAMPI BISENZIO (FI)
C.F. 01819250976

COMFIBRE S.P.A.
VIA SAN JACOPO, 32
59100 PRATO (PO)
C.F. 00801040486

PROGETTISTA:

ING. STEFANO CIUOFFO
VIA FRANCESCO FERRUCCI, 33
59100 PRATO (PO)
TEL. - FAX. 0574.24650
e-mail - studiociuoffo@gmail.com - PEC - stefano.ciuoffo@ingpec.eu

ELABORATO:
**ESTRATTO DI MAPPA CATASTALE
PARTICELLE INTERESSATE DAL PMU**

DATA: **MAGGIO**
2023


SCALA: **1:2000**

TAVOLA: **A1**

Questo disegno è protetto dalle vigenti leggi di autore e pertanto non può essere riprodotto, in tutto od in parte, né essere ceduto a terzi senza preventivo autorizzazione scritta.

Direzione Provinciale di Firenze Ufficio Provinciale - Territorio - Direttore FRANCESCA CATOLA

Vis. tel. (1.80 euro)

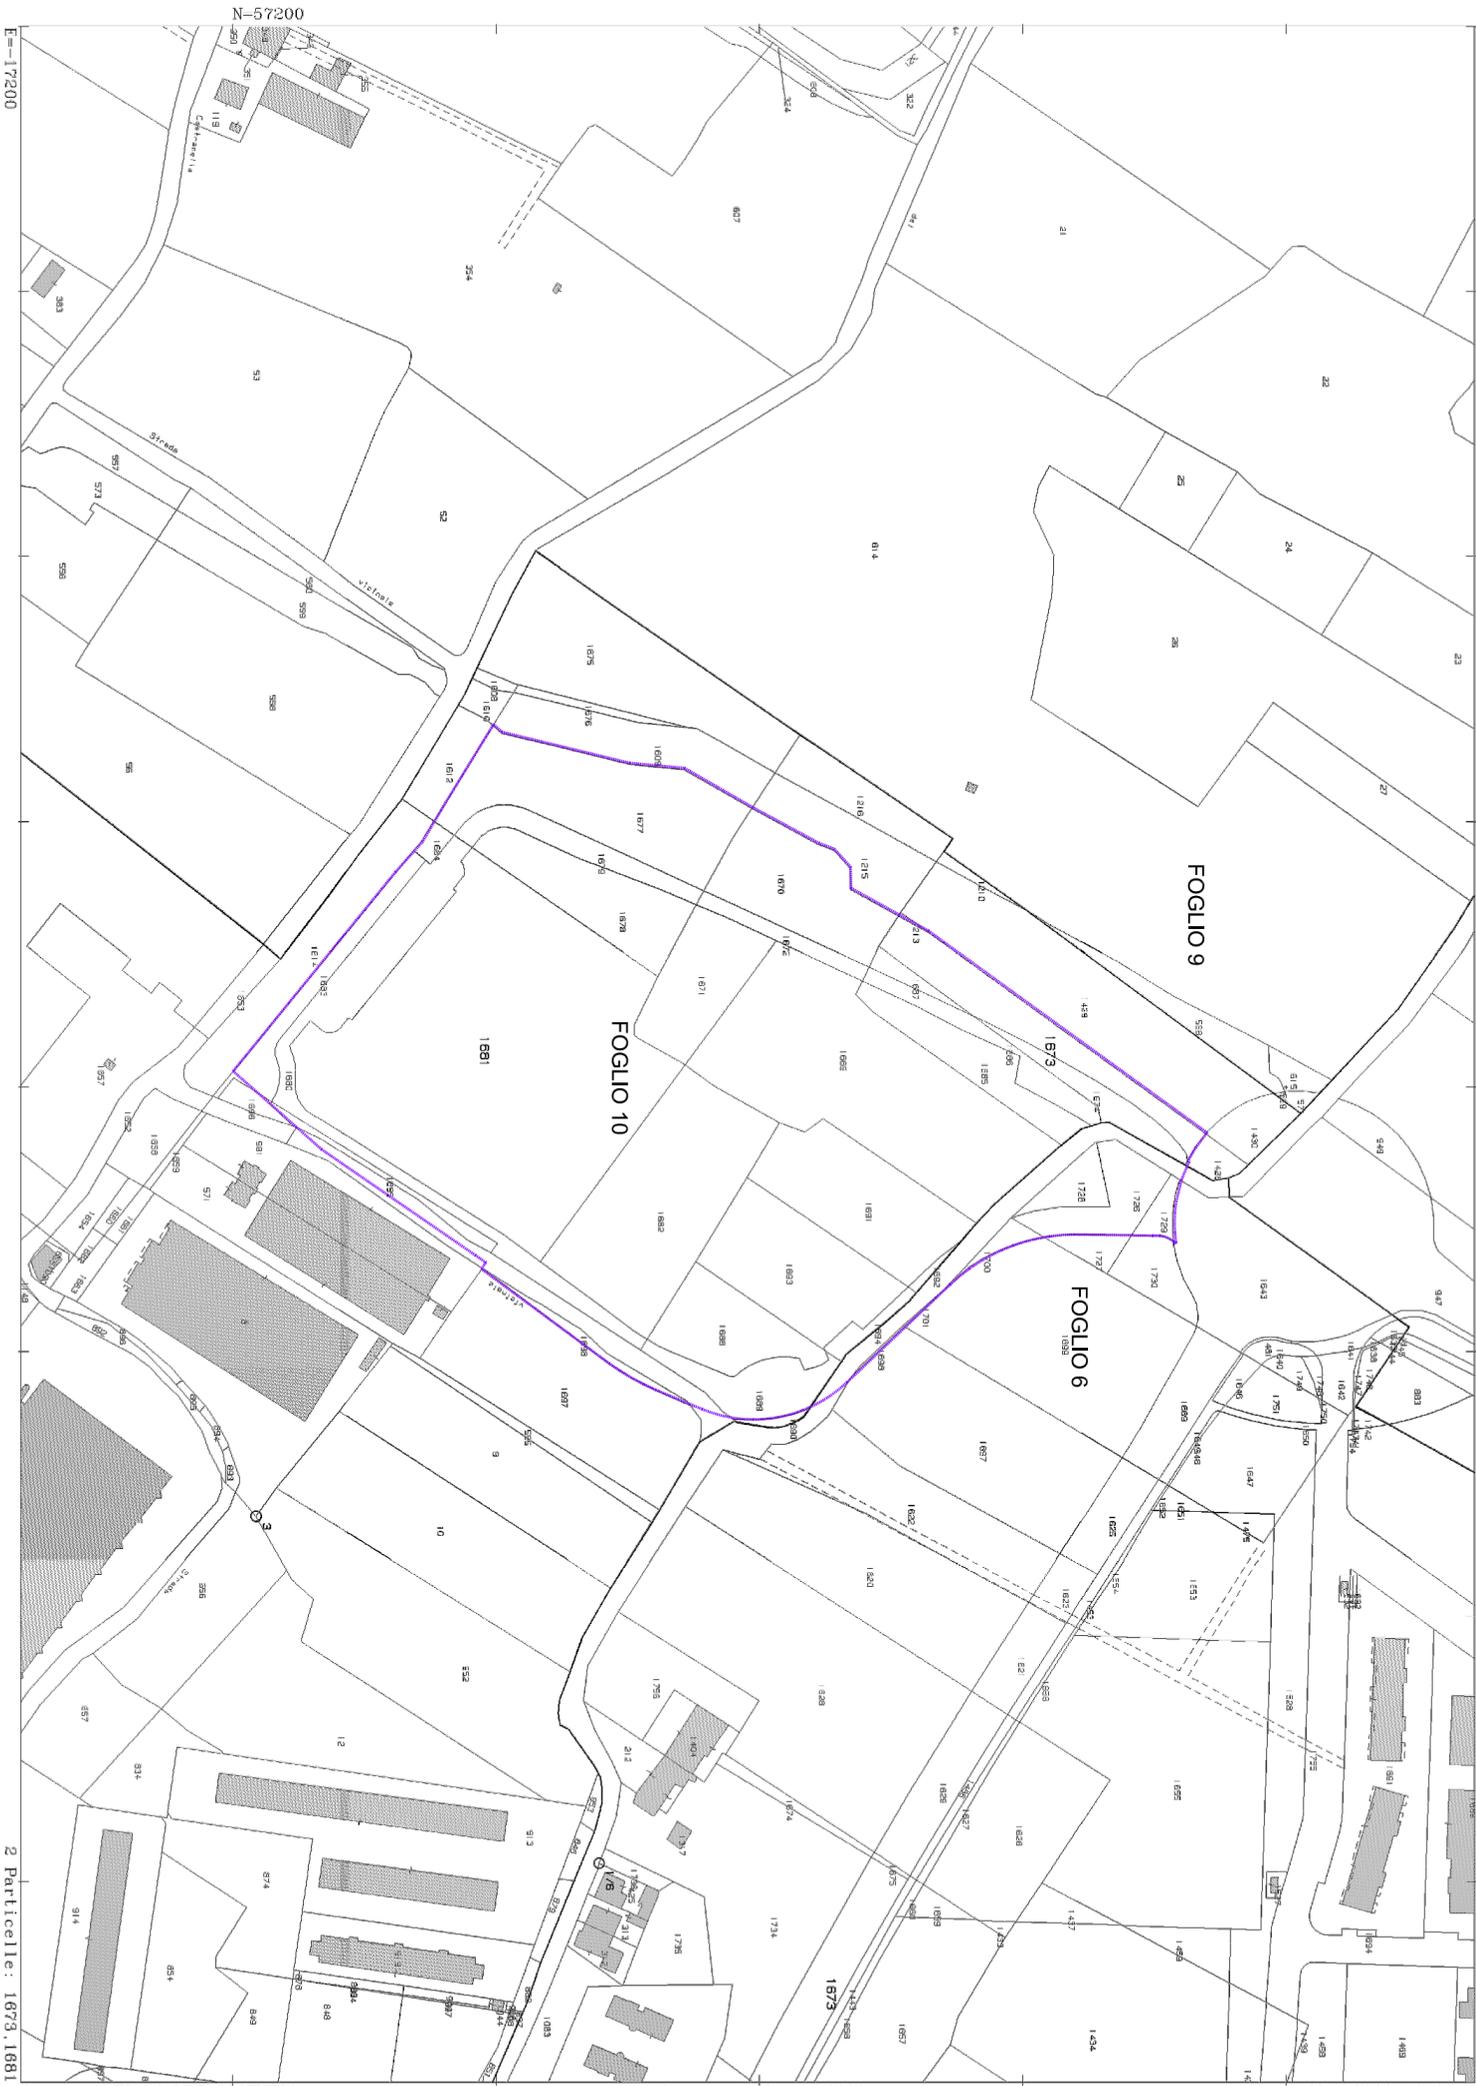

Comune: (F1) CAMPI BISENZIO
Foglio: 10

Scala originale: 1:2000
Dimensione cornice: 776.000 x 552.000 metri

4-Mar-2022 10:29:9
Protocollo pratica T84619/2022