

COMUNE DI CAMPI BISENZIO

VARIANTE SEMPLIFICATA AL R.U. MEDIANTE SUAP
 AI SENSI DELL'ART. 35 E ART. 252 ter DELLA L.R. 65/2014
 EDIFICIO INDUSTRIALE CON DESTINAZIONE LOGISTICA DEL FREDDO
 DA REALIZZARE IN UN'AREA DEL COMUNE DI CAMPI BISENZIO,
 LOCALITÀ TOMERELLO, POSTA TRA VIALE S. ALLENDE E VIA A. EINSTEIN

VARIANTE SUAP SEZIONE PROGETTO OPERA PUBBLICA

FRIGOGEL s.r.l.


Via de La Prato, 33/b - 50041 Calenzano (FI)
 P.IVA 0101840480

PROJECT MANAGEMENT	EDISISTEM s.r.l.
PROJECT MANAGER	ARCH. GIOVANNI VALENTINI
PROGETTISTA ARCHITETTONICO E DIREZIONE LAVORI	ARCH. MARCO VALENTINI
PROGETTO OPERE IDRAULICHE E DIREZIONE LAVORI	ING. DAVID MALOSSI
PROGETTO OPERE DI URBANIZZAZIONE E DIREZIONE LAVORI	ING. DAVID MALOSSI
PROGETTO IMPIANTI	ING. MASSIMO DE MASI
RESPONSABILE DELLA SICUREZZA	GEOM. LUCA MOTTA
GEOLOGO	ING. LUCA GARDONE

ELABORATO	N_13
CASSA D'ESPANSIONE SUL FOSSO TOMERELLO PLANIMETRIA DI PROGETTO E SEZIONE DI DETTAGLIO DEL MANUFATTO DI SCARICO NEL FOSSO TOMERELLO	

REVISIONE	DESCRIZIONE	DATA
1	PRESENTAZIONE	AGOSTO 2019
2	INTEGRAZIONE A SOSTITUZIONE	LUGLIO 2020

SEZIONE A-A - scala 1:50

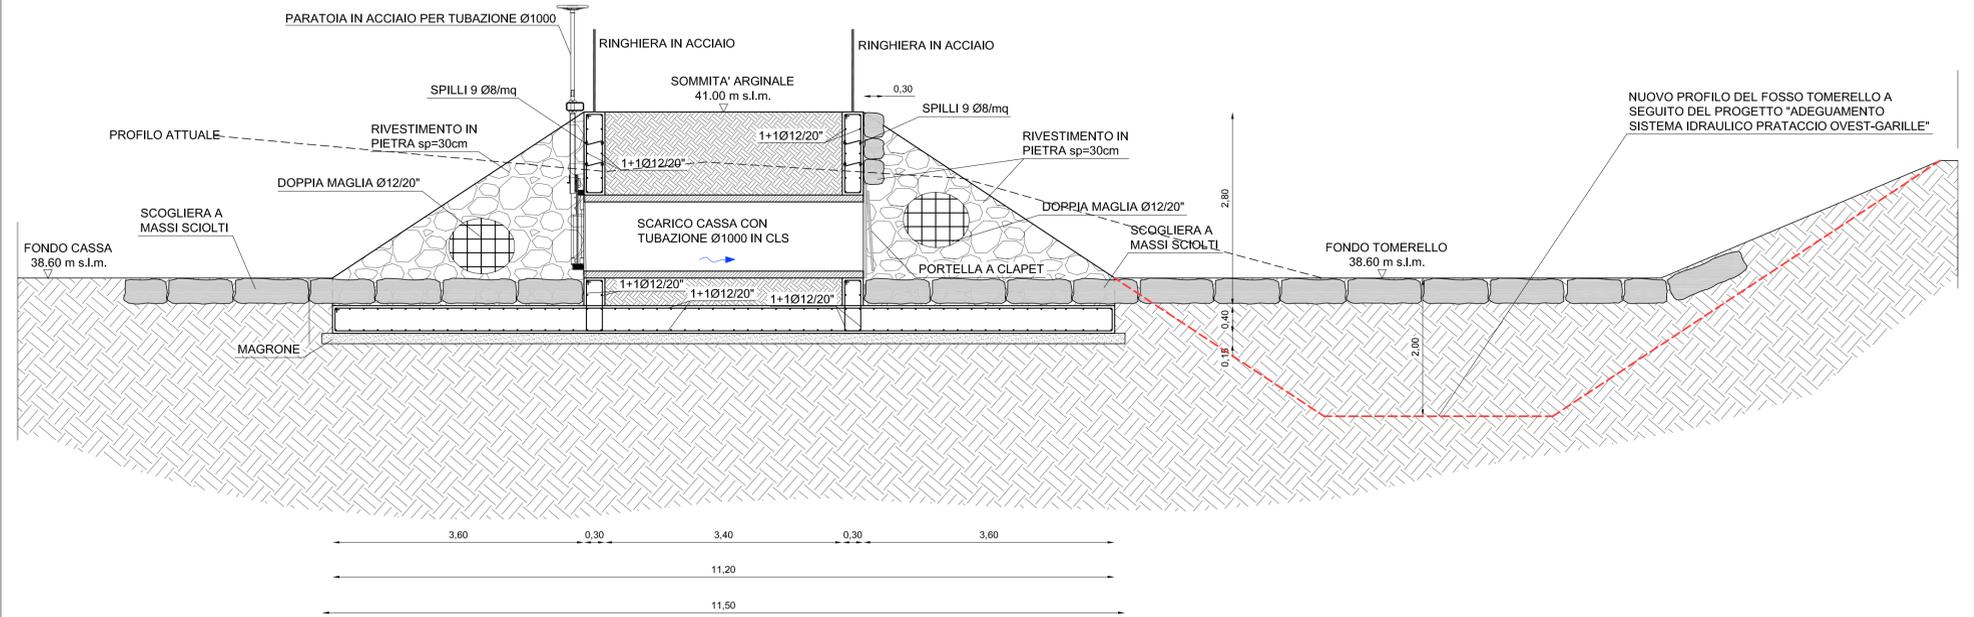

PLANIMETRIA DI PROGETTO DEL MANUFATTO DI SCARICO NEL FOSSO TOMERELLO - scala 1:50

