



COMUNE DI CAMPI BIENZIO (FI)
 Progetto Unitario Convenzionato (PUC) (art.121 L.R. 65/2014)
 "VIA CASTRONELLA 2021"

PROPRIETA': EDILTOSCANA s.a.s. di Simonetti Massimo e C.
 Società in liquidazione - fallimento n. 143/2020 Tribunale di Firenze
 Curatore: Dott. Matteo Rondini
 via Giovanni del Plan dei Carpini 96/6, 50127 Firenze (FI)
 CF: RNDMTT81S29D612W

Calogero Andolina
 via di Mezzo, n.1, 50013 Campi Bisenzio (FI)
 CF: NDLCGR50T20L603U

Francesco Capici
 via Palagetta, n.25, 50013 Campi Bisenzio (FI)
 CF: CPCFNC53S04G273K

Giuseppa Di Carlo
 via Santa Maria, n.122, 50013 Campi Bisenzio (FI)
 CF: DCRGPP55B55H428K

Calogero Nobile
 via Santa Maria, n.122, 50013 Campi Bisenzio (FI)
 CF: NBLGCR50C20L603J

PROGETTISTA: Arch. Marianna Coglievina

GEOLOGO: Dott. Franco Ceccarini

DOCUMENTAZIONE FOTOGRAFICA

B6

planimetria scala 1:500
 quota 0.00 = 37.4 slm




SETTEMBRE 2021

FIRME PROPRIETARI


TIMBRO PROGETTISTA

QUESTO DISEGNO NON PUO' ESSERE RIPRODOTTO NE RESO NOTO A TERZI SENZA AUTORIZZAZIONE SCRITTA DELL'AUTORE

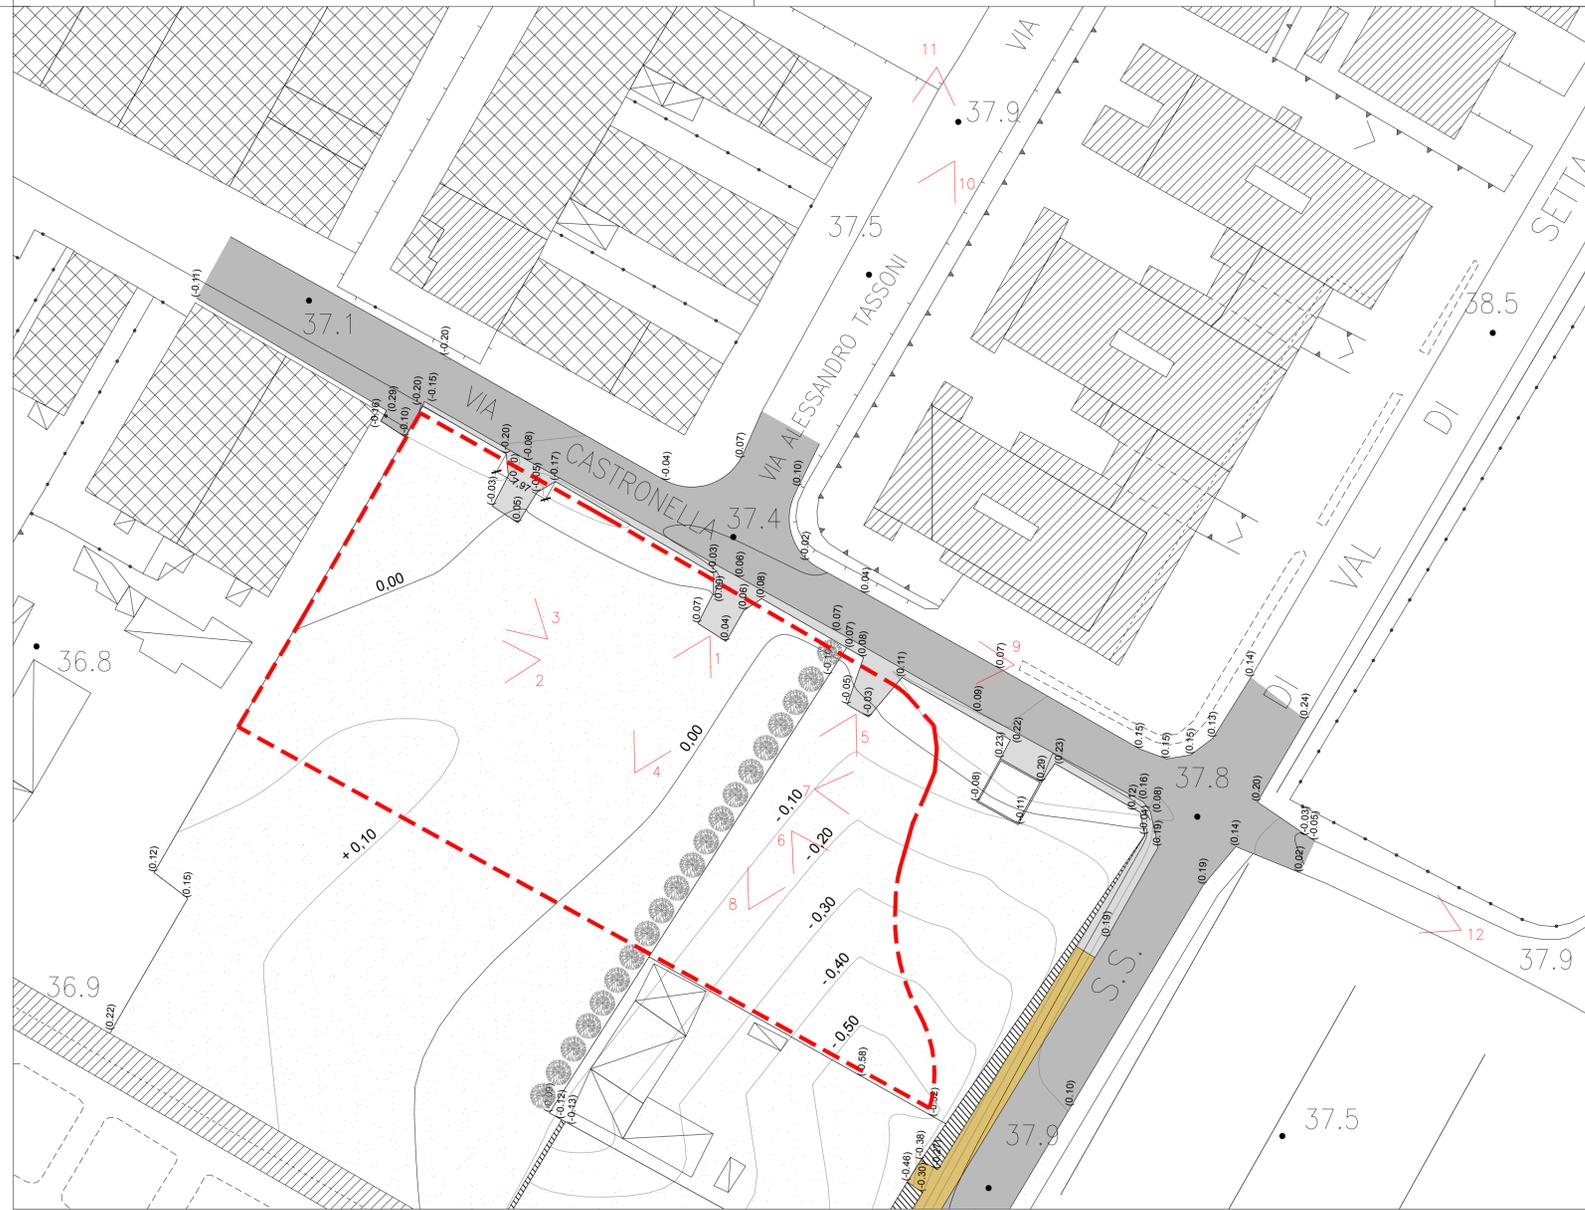

LEGENDA

--- perimetro PUC

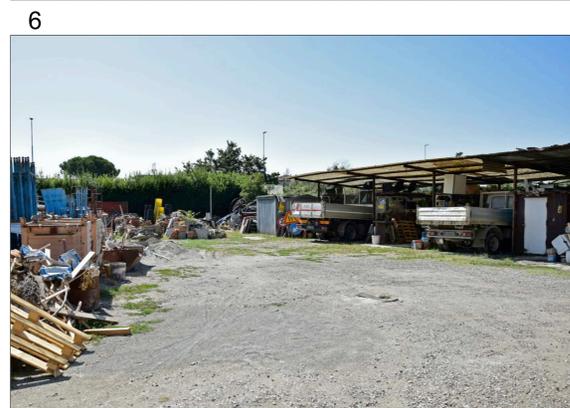

1

2

3

10

9

11

4

5

6

12