



Comune di Campi Bisenzio

- Città Metropolitana di Firenze -

5° Settore - Servizi Tecnici / Valorizzazione del Territorio

VALORIZZAZIONE E ACCESSIBILITÀ
DELL'AREA ARCHEOLOGICA DI GONFIENTI

**REALIZZAZIONE PERCORSO DI COLLEGAMENTO TRA LA
ROCCA STROZZI E GONFIENTI TRAMITE PISTA CICLABILE E
PASSERELLA SUL FIUME BISENZIO**

C.U.P. - C81B18000480006

PROGETTO DEFINITIVO

Responsabile del Procedimento: Ing. Domenico Ennio Maria Passaniti

Gruppo di Progettazione

Progetto generale

Ing. Simone Faelli

Progetto strutturale

Ing. Daniele Storai

Progetto idraulico

Ing. Bernardo Baccani

Piano Sicurezza

Ing. Alberto Antonelli

Relazione geologica

Dr. Maurizio Negri

Progetto per Soprintendenza

Arch. Pietro Corlianò

Data: FEBBRAIO 2019 - Integrazione per richieste Commissione Paesaggio

Elaborato	Oggetto	Scala
C.23	AREE A VERDE ESISTENTI E NUOVE AREE DI SOSTA E PARCHEGGI SCAMBIATORI ESISTENTI	1:500 ridotta in A3

Progetto generale e idraulica
BF Ingegneria
Via Vasco de Gama 89 - Firenze



Progetto strutturale e sicurezza
ACS Ingegneri
Via Catani 28/c - Prato

Rilievi
GAIAGROUP srl
Via Galileo Galilei, 9 Figline e Incisa Vno

Comune di Campi Bisenzio - Palazzo Comunale - Piazza Dante 36
Sede distaccata - 5° Settore - Servizi Tecnici/Valorizzazione del Territorio
Via Pier Paolo Pasolini 18 - 50013 - Campi Bisenzio (FI)
Tel. 055.89.591 - PEC comune.campi-bisenzio@postacert.toscana.it



piantumazioni esistenti:
Querce, Lecci, Cipressi, Tigli, Diospero,
Oleandri, Cespugli vari;
piantumazione previsione: Querce,
Lecci, Cipressi, Meli, Peri.

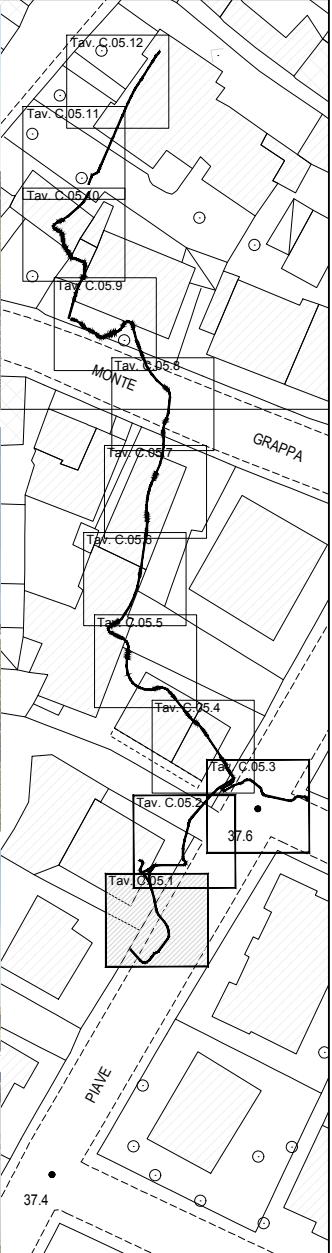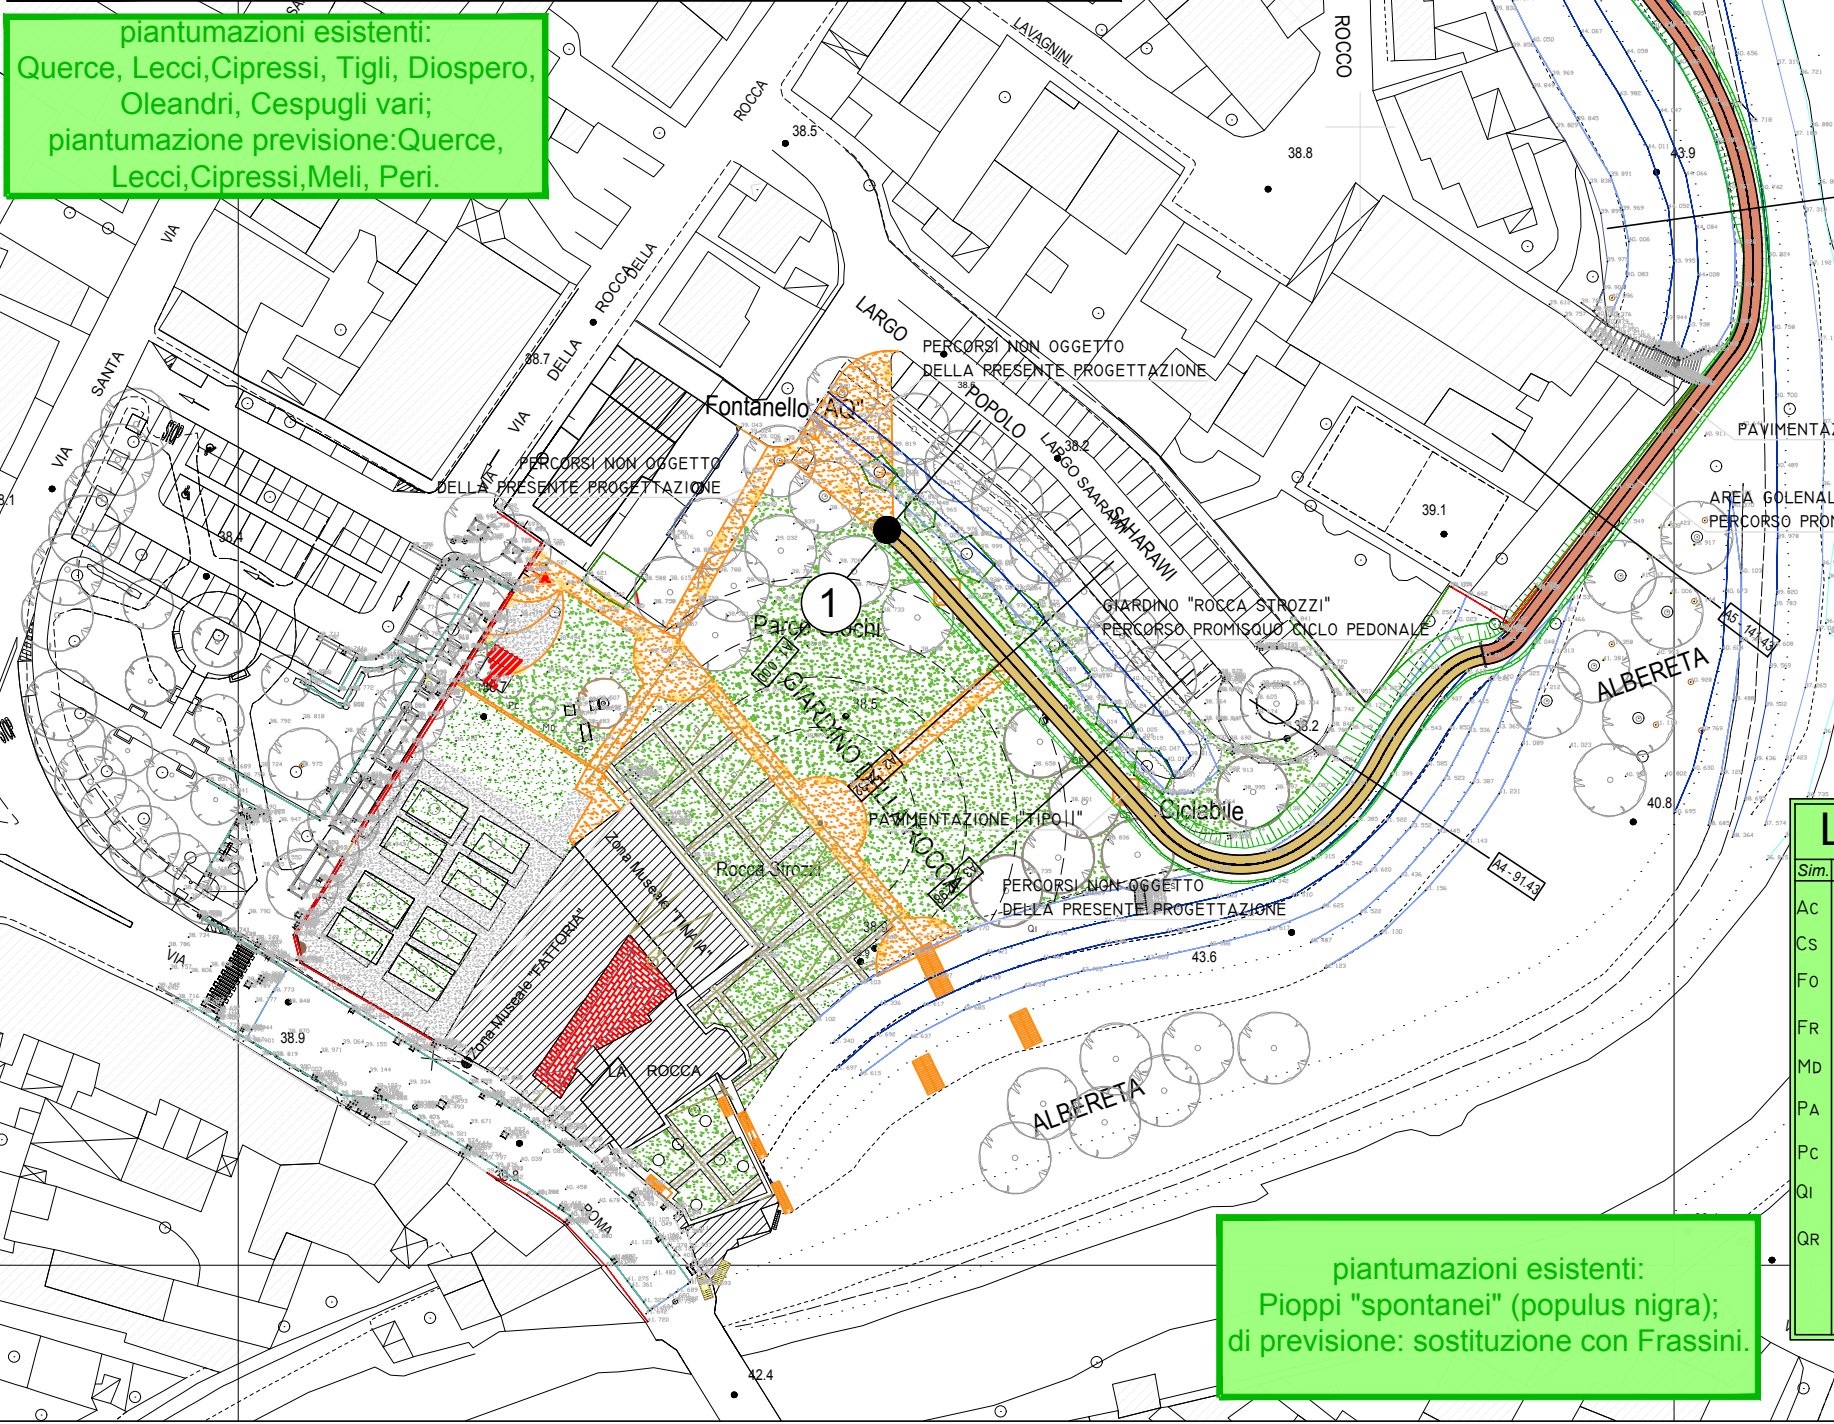

LEGENDA PIANTE					
Sim.	Specie Arb.	Imm.	Sim.	Specie Arb.	Imm.
AC	Acero Campestre		CY	Ginestra	
CS	Cipresso		RS	Rosa canina	
FO	Frassini		CM	Cepugli misti	
FR	Frutticoli		BC	"Bosco" composto	
MD	Melo		O	Preesistenze V.	
PA	Ciliegio				
PC	Pero				
QI	Leccio				
QR	Roverella				




piantumazioni esistenti:
Pioppi "spontanei" (populus nigra);
di previsione: sostituzione con Frassini.

- LEGENDA**
- AREE A VERDE DI PROGETTO (PROGETTO REDATTO DA ALTRO SOGGETTO)
 - AREE A VERDE ESISTENTI
 - AREE DI SOSTA DI PROGETTO
 - PARCHEGGI SCAMBIATORI ESISTENTI
 - PISTA SOPRA ARGINE (O A FIANCO) DIVIETO DI PIANTUMAZIONE



LEGENDA PIANTE					
Sim.	Specie Arb.	Imm.	Sim.	Specie Arb.	Imm.
Ac	Acero Campestre	CY	Ginestra		
CS	Cipresso	RS	Rosa canina		
Fo	Frassini (Populus - Ph)	CM	Cepugli misti		
FR	Frutticoli				
MD	Melo	BC	"Bosco" composto		
PA	Ciliegio	O	Preesistenze V.		
PC	Pero				
QI	Leccio				
QR	Roverella				




piantumazioni esistenti: Tigli, Ciliegi, Prunus, Corbezzoli, Nespoli, spontanei v. di previsione: Acer Campestre e Ciliegi, cespugli quali Corniolo, Ginestre, Ligustro, Rose (Rosa Canina).

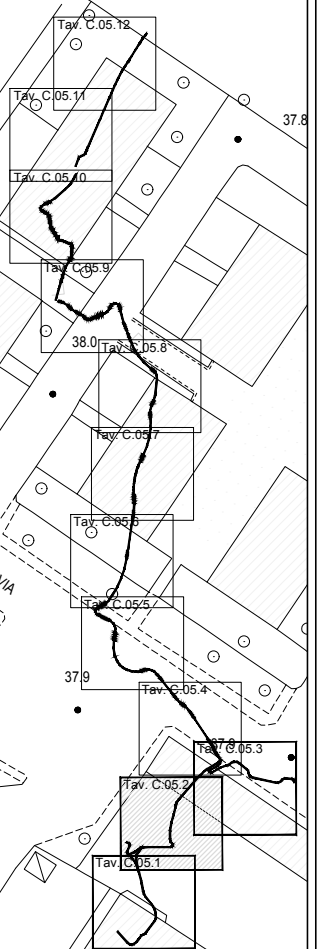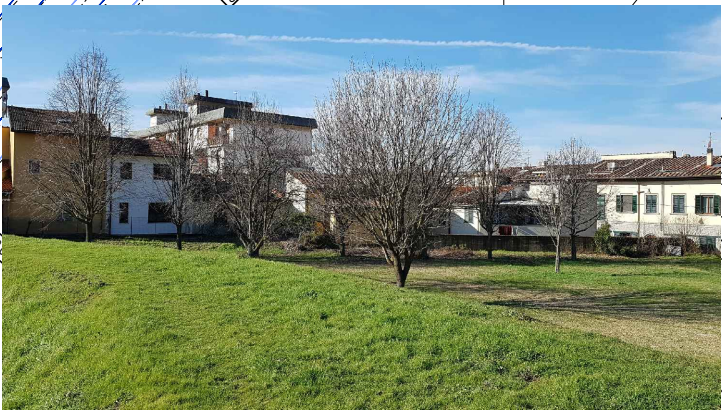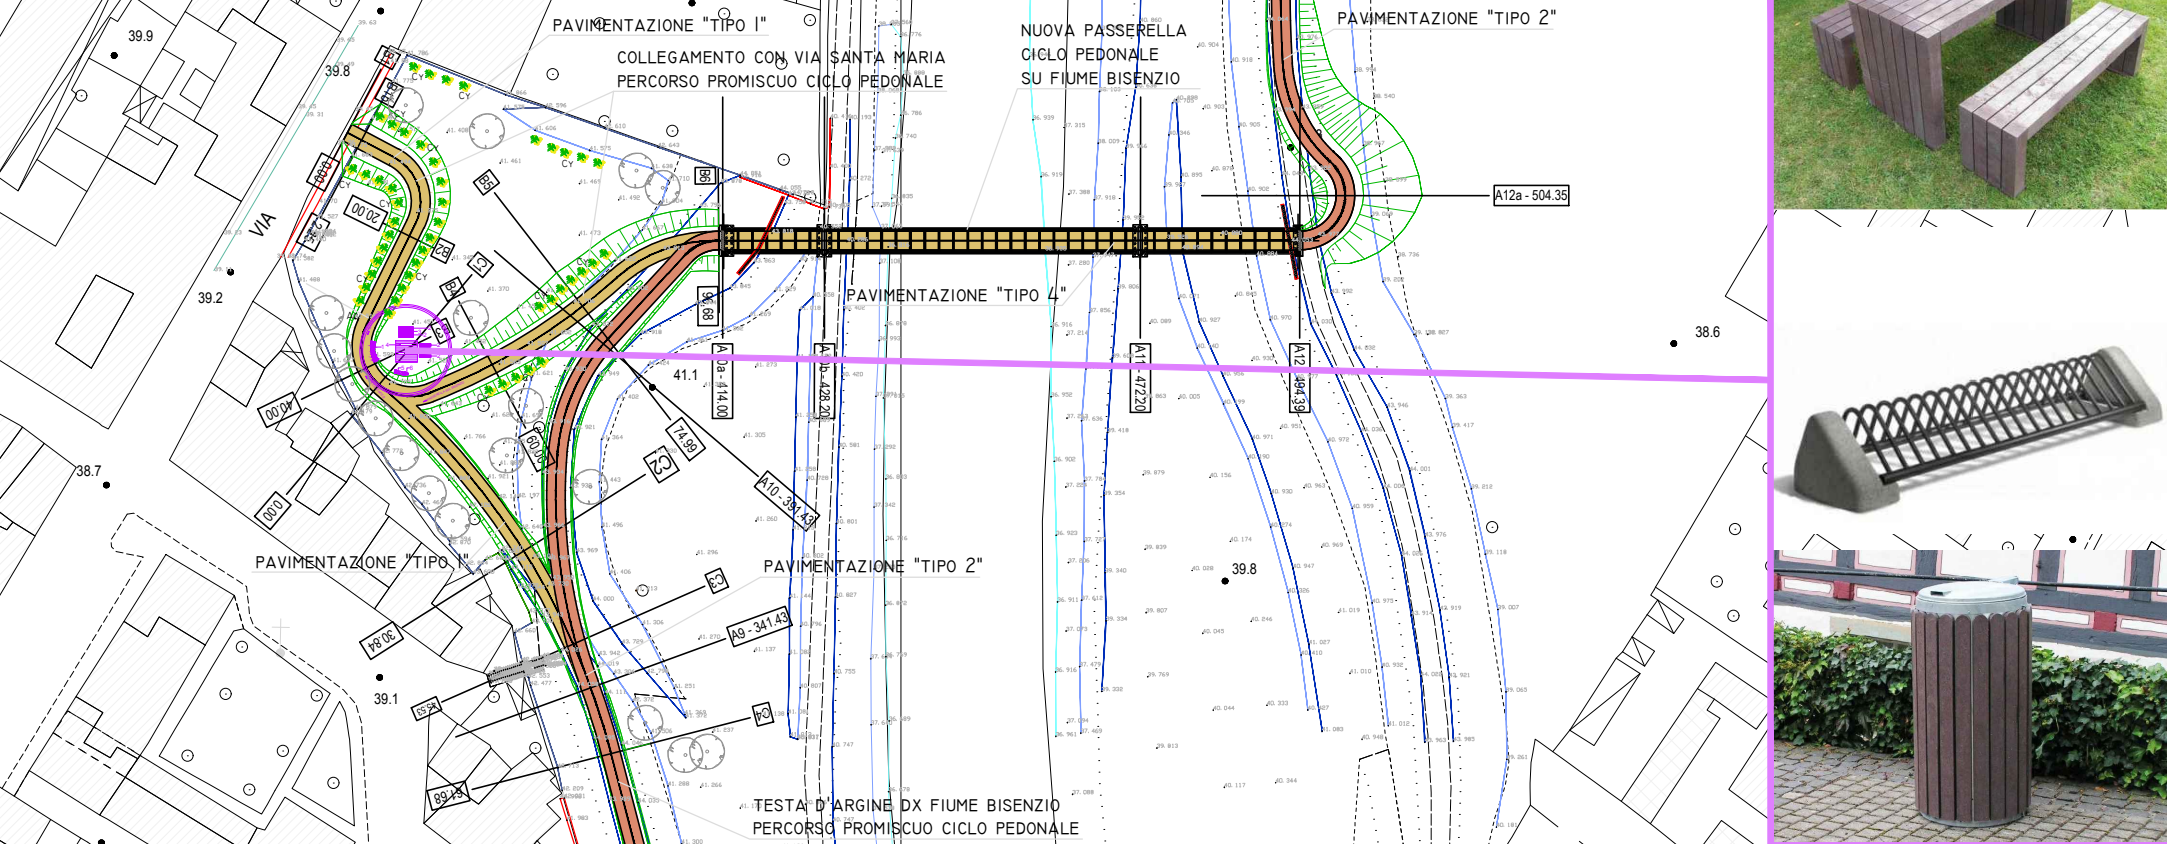

- LEGENDA**
- (N) AREE A VERDE DI PROGETTO (PROGETTO REDATTO DA ALTRO SOGGETTO)
 - (E) AREE A VERDE ESISTENTI
 - (A) AREE DI SOSTA DI PROGETTO
 - (P) PARCHEGGI/SCAMBIATORI ESISTENTI
 - PISTA SOPRA ARGINE (O A FIANCO) DIVIETO DI PIANTUMAZIONE





piantumazioni esistenti:
Lecci, Olivi, Peri, Meli, Cipressi, Ligustro,
Oleandri, Allori, oltre a vari arbusti

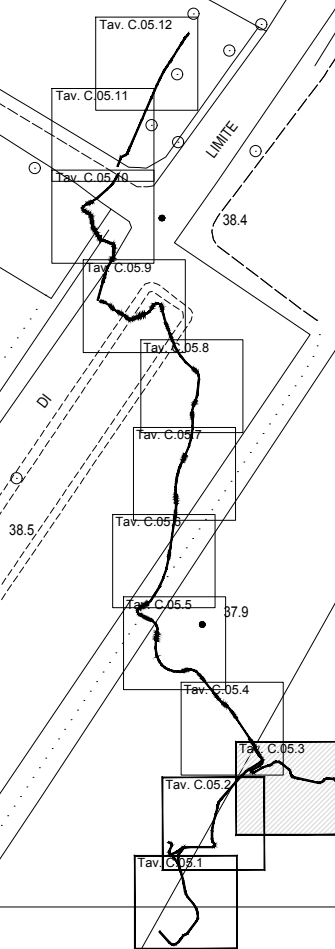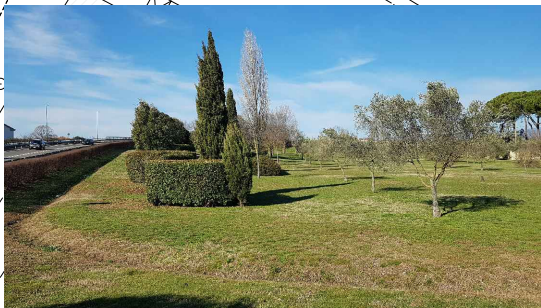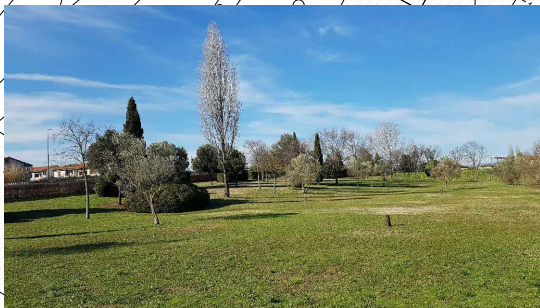


LEGENDA


-  AREE A VERDE DI PROGETTO (PROGETTO REDATTO DA ALTRO SOGGETTO)
-  AREE A VERDE ESISTENTI
-  AREE DI SOSTA DI PROGETTO
-  PARCHEGGI SCAMBIATORI ESISTENTI
-  PISTA SOPRA ARGINE (O A FIANCO) DIVIETO DI PIANTUMAZIONE

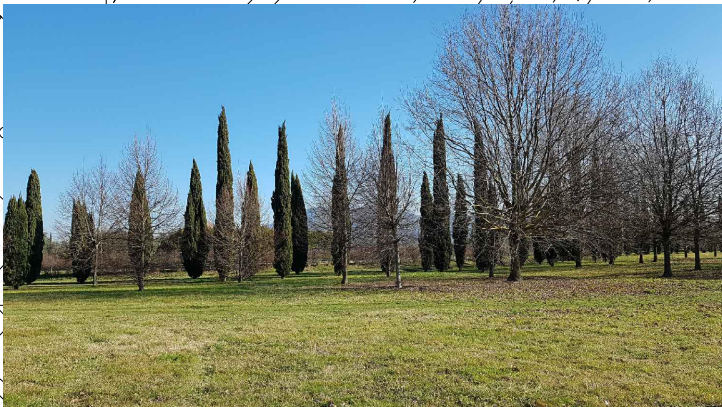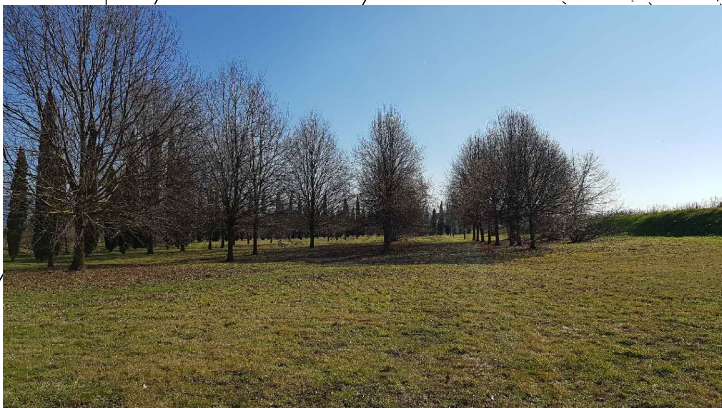

LEGENDA

-  AREE A VERDE DI PROGETTO (PROGETTO REDATTO DA ALTRO SOGGETTO)
-  AREE A VERDE ESISTENTI
-  COLLEGAMENTO CON PARCO VILLA MONTALVO
-  PERCORSO PROMISCUO CICLO PEDONALE
-  AREE DI SOSTA DI PROGETTO
-  PARCHEGGI/SCAMBIATORI ESISTENTI
-  PISTA SOPRA ARGINE (O A FIANCO)
-  DIVIETO DI PIANTUMAZIONE

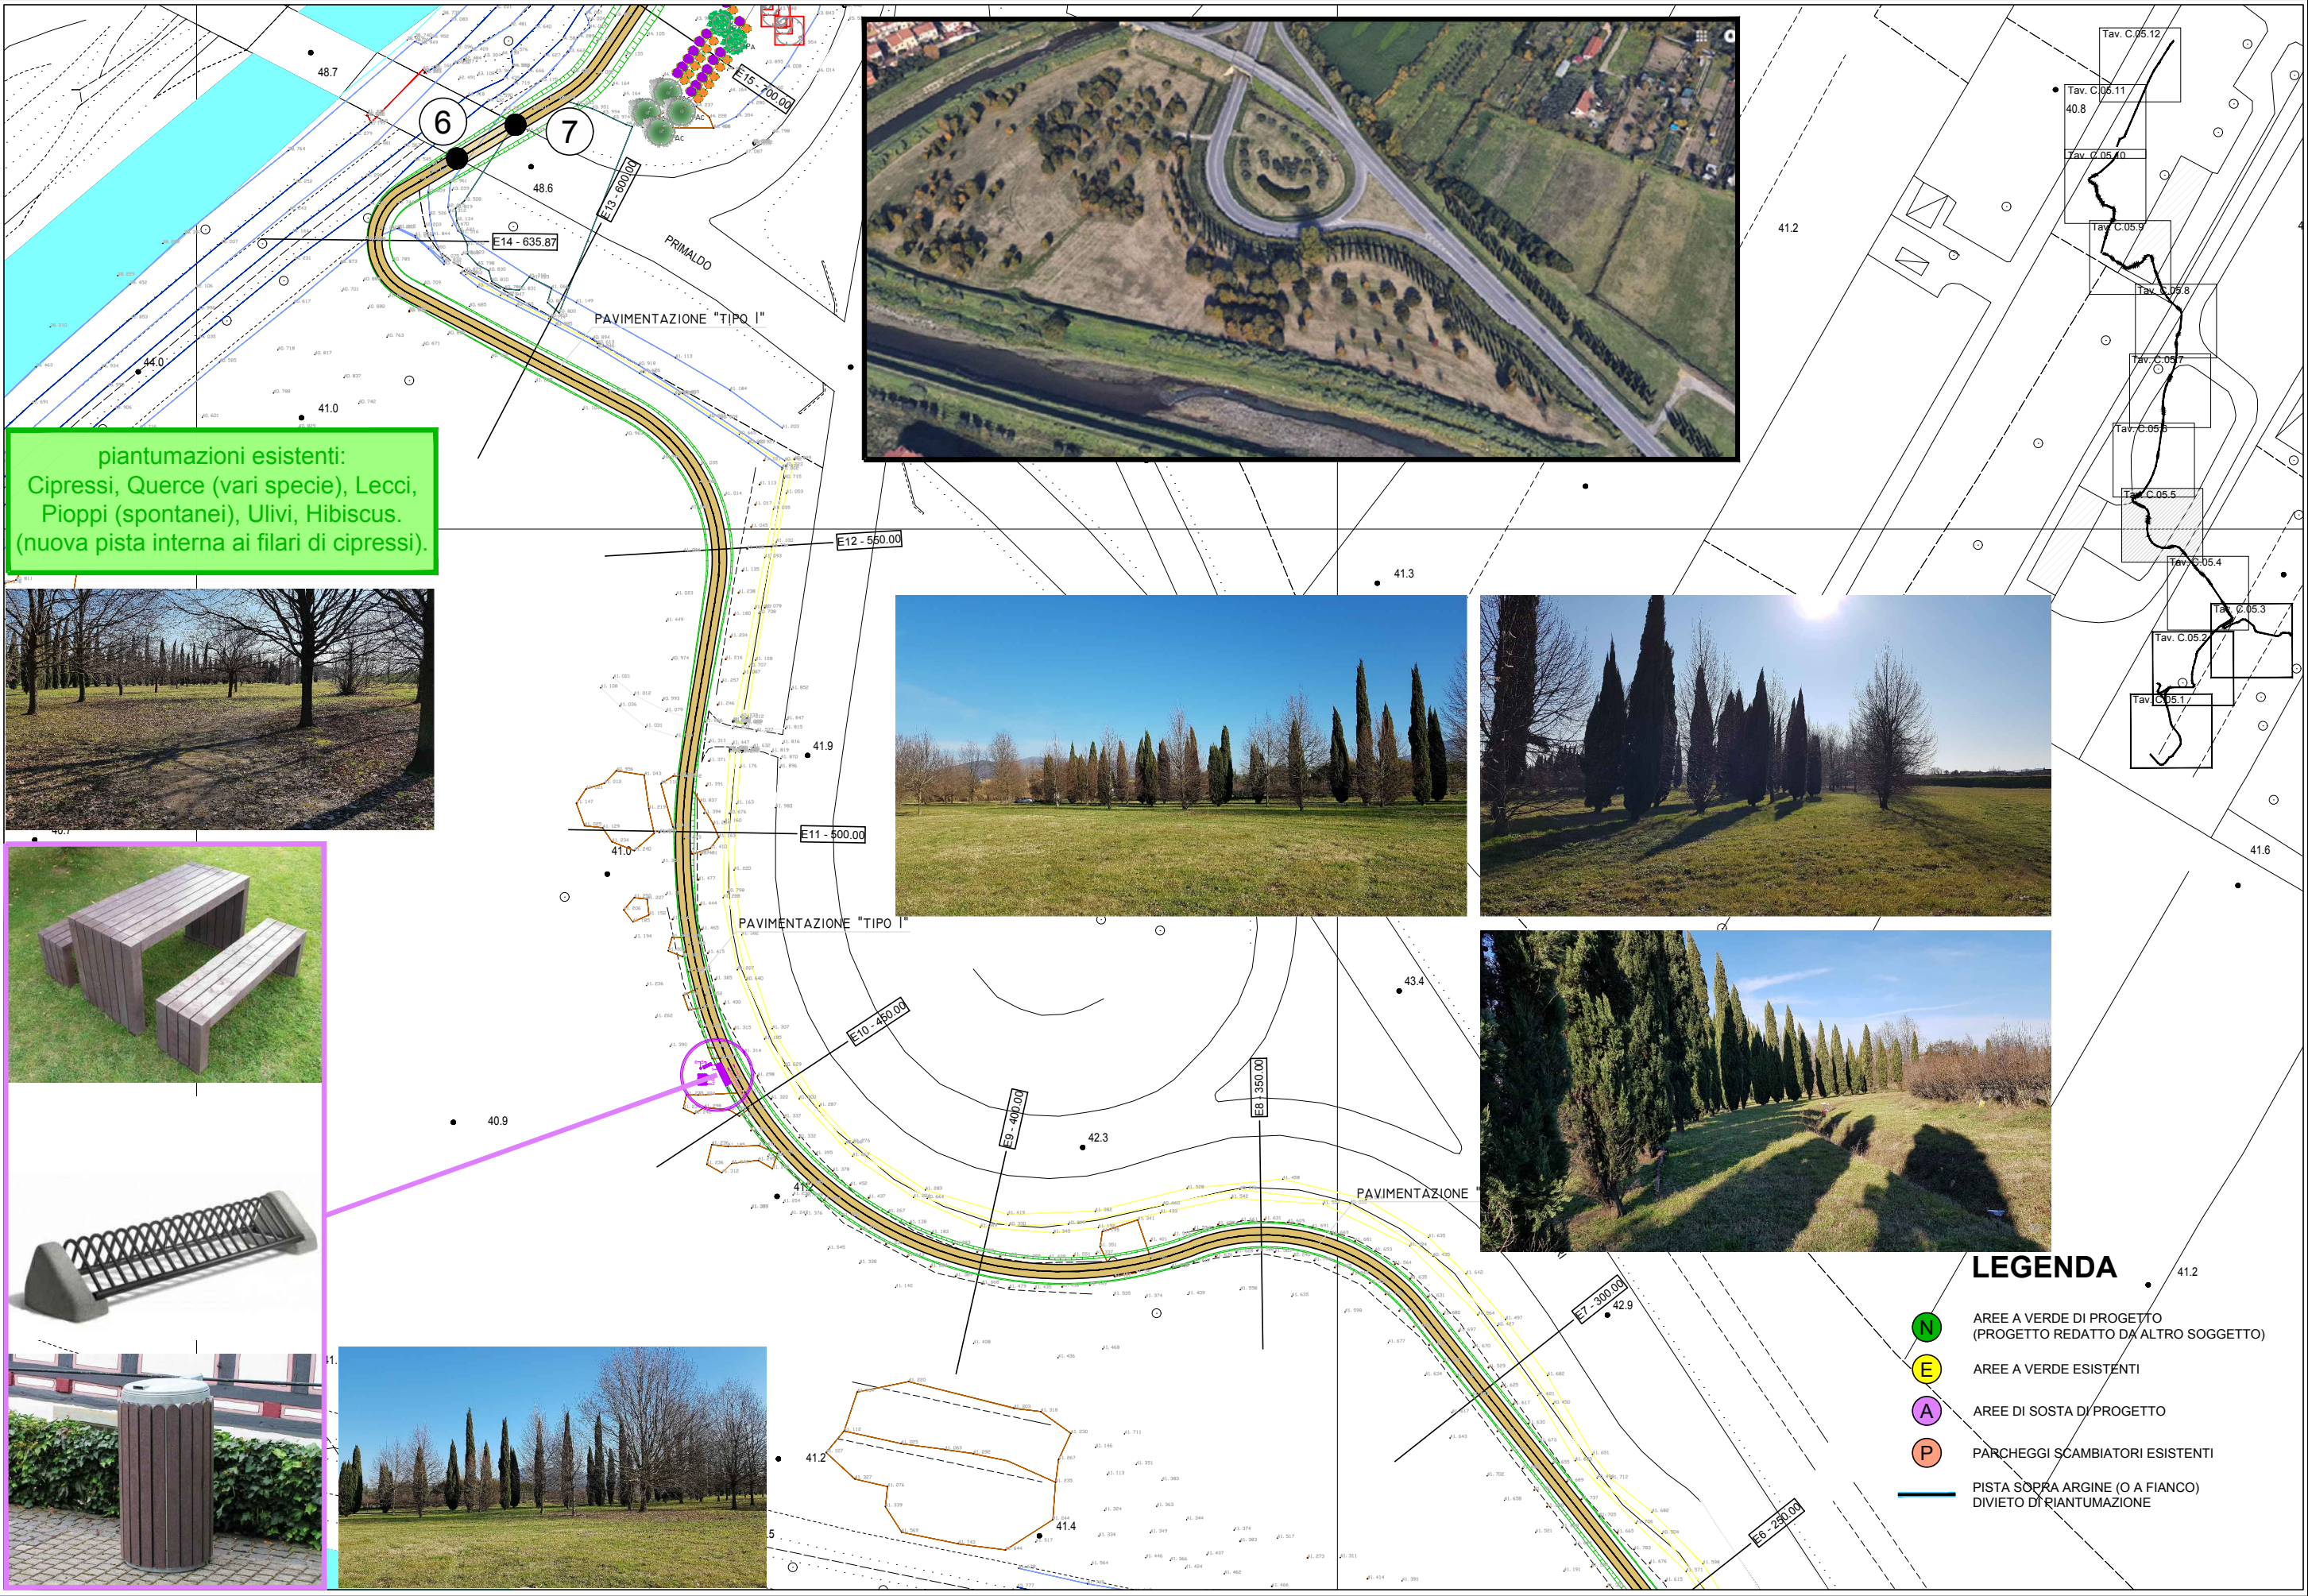

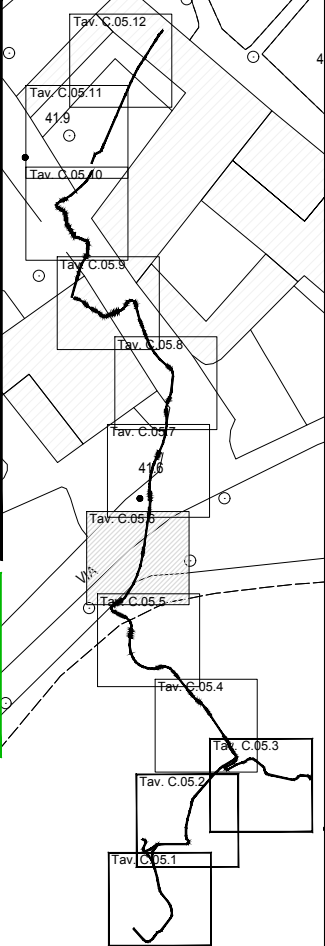




piantumazioni esistenti:
Cipressi, Ciliegi, arbusti vari
pianumazioni nuove vedi schema

Sim.	Specie Arb.	Imm.	Sim.	Specie Arb.	Imm.
AC	Acero Campestre		CY	Ginestra	
CS	Cipresso		RS	Rosa canina	
FO	Frassini (Plopp - Pn)		CM	Cepugli misti	
FR	Frutticoli		BC	"Bosco" composto	
MD	Melo		O	Preesistenze V.	
PA	Ciliegio				
PC	Pero				
QI	Leccio				
QR	Roverella				



LEGENDA

- AREE A VERDE DI PROGETTO (PROGETTO REDATTO DA ALTRO SOGGETTO)
- AREE A VERDE ESISTENTI
- AREE DI SOSTA DI PROGETTO
- PARCHEGGI SCAMBIATORI ESISTENTI
- PISTA SOPRA ARGINE (O A FIANCO) DIVIETO DI PIANTUMAZIONE

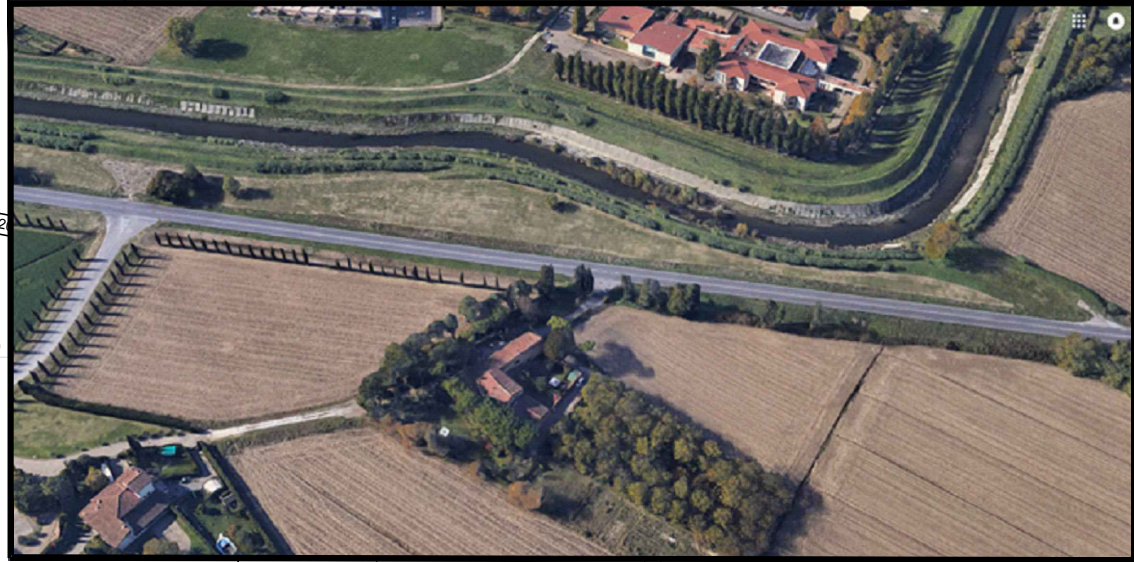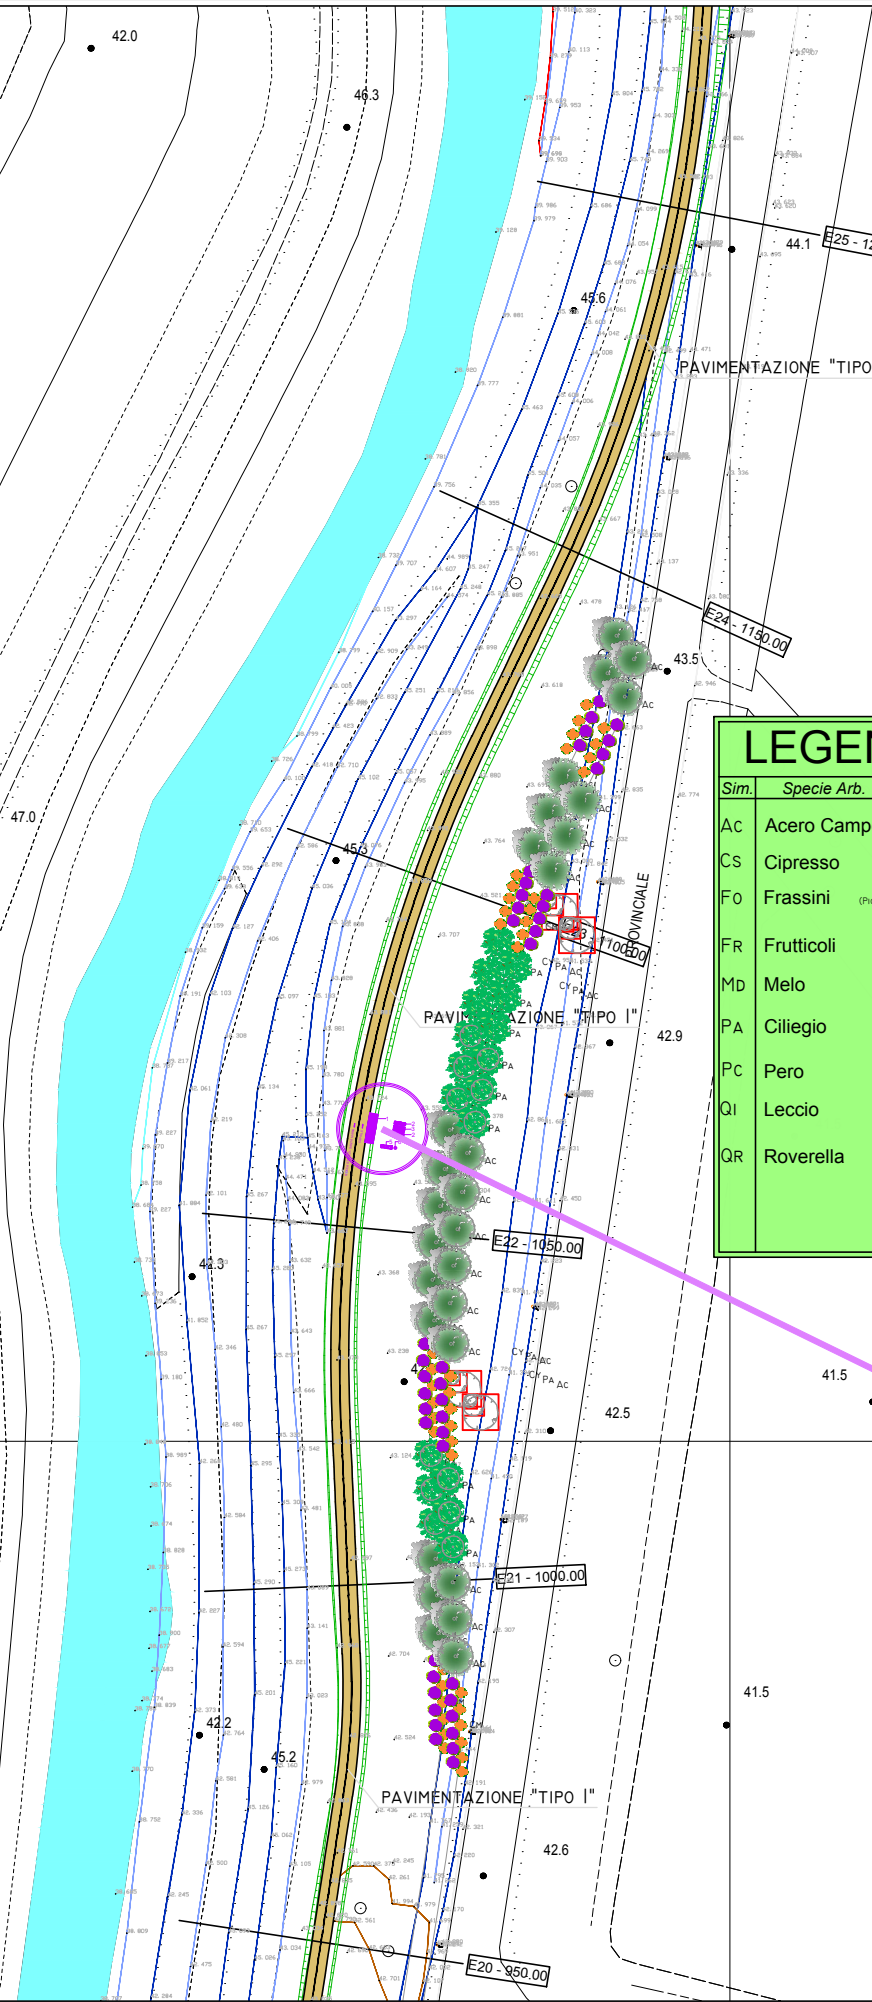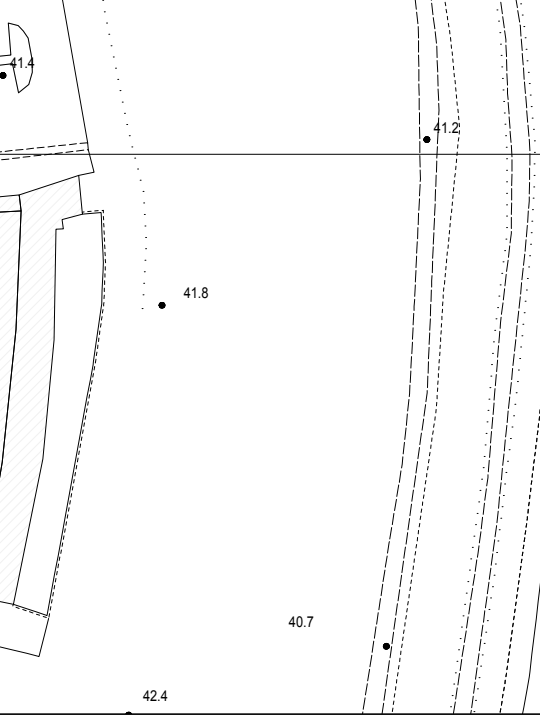

piantumazioni esistenti:
Cipressi, Ciliegi, arbusti vari
piantumazioni nuove vedi schema

LEGENDA PIANTE					
Sim.	Specie Arb.	Imm.	Sim.	Specie Arb.	Imm.
Ac	Acero Campestre		CY	Ginestra	
Cs	Cipresso		RS	Rosa canina	
Fo	Frassini (Picea - Pin)		CM	Cepugli misti	
FR	Fruticoli		Bc	"Bosco" composto	
MD	Melo		O	Preesistenze V.	
PA	Ciliegio				
PC	Pero				
QI	Leccio				
QR	Roverella				





LEGENDA

- Principali corsi d'acqua
- Piste Ciclabili esistenti
- Pista ciclabile in progetto
- Pista ciclabile esistente oggetto di interventi

LEGENDA

- AREE A VERDE DI PROGETTO (PROGETTO REDATTO DA ALTRO SOGGETTO)
- AREE A VERDE ESISTENTI
- AREE DI SOSTA DI PROGETTO
- PARCHEGGI SCAMBIATORI ESISTENTI
- PISTA SOPRA ARGINE (O A FIANCO)
- DIVIETO DI PIANTE


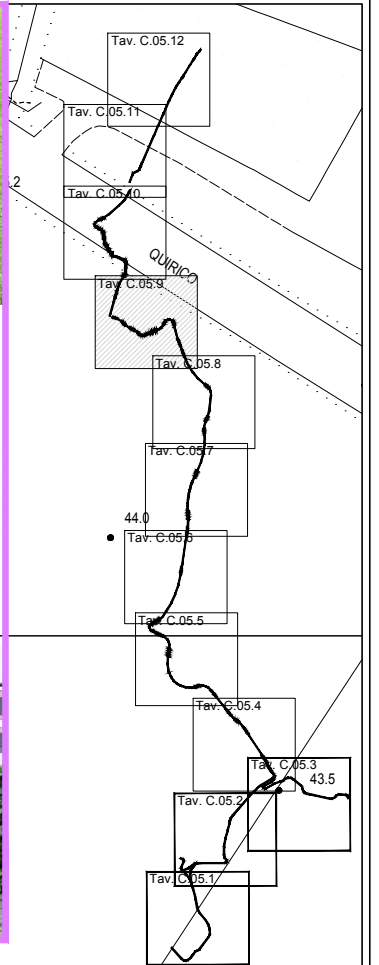
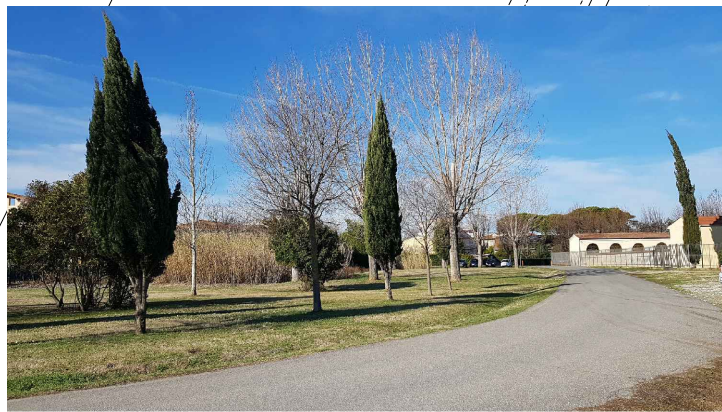


piantumazioni esistenti:
Cipressi, Ciliegi, arbusti vari



- ### LEGENDA
- AREE A VERDE DI PROGETTO (PROGETTO REDATTO DA ALTRO SOGGETTO)
 - AREE A VERDE ESISTENTI
 - AREE DI SOSTA DI PROGETTO
 - ARCHIEGGI SCAMBIATORI ESISTENTI
 - PISTA SOPRA ARGINE (O A FIANCO) DIVIETO DI PIANUMAZIONE



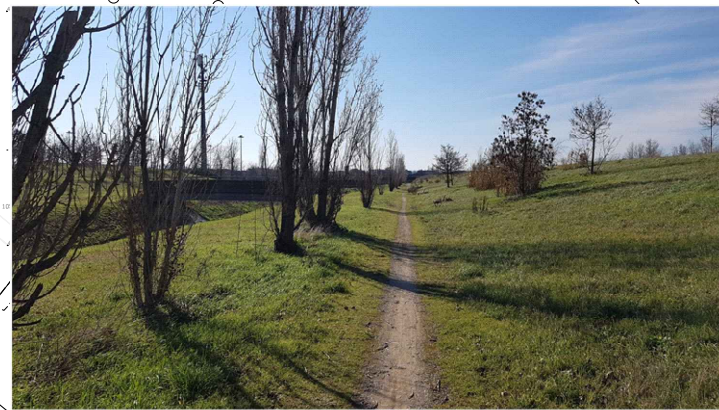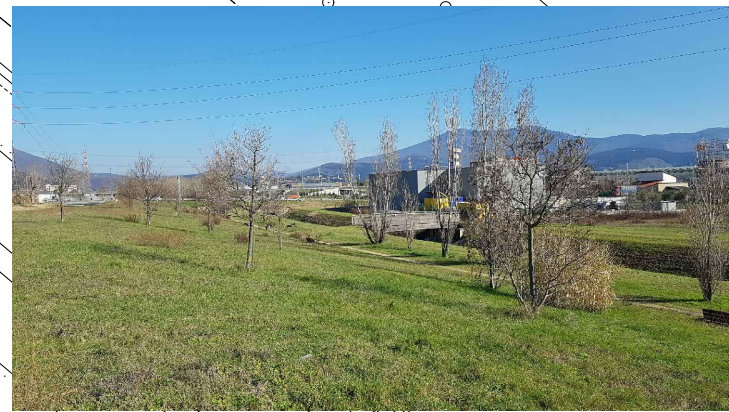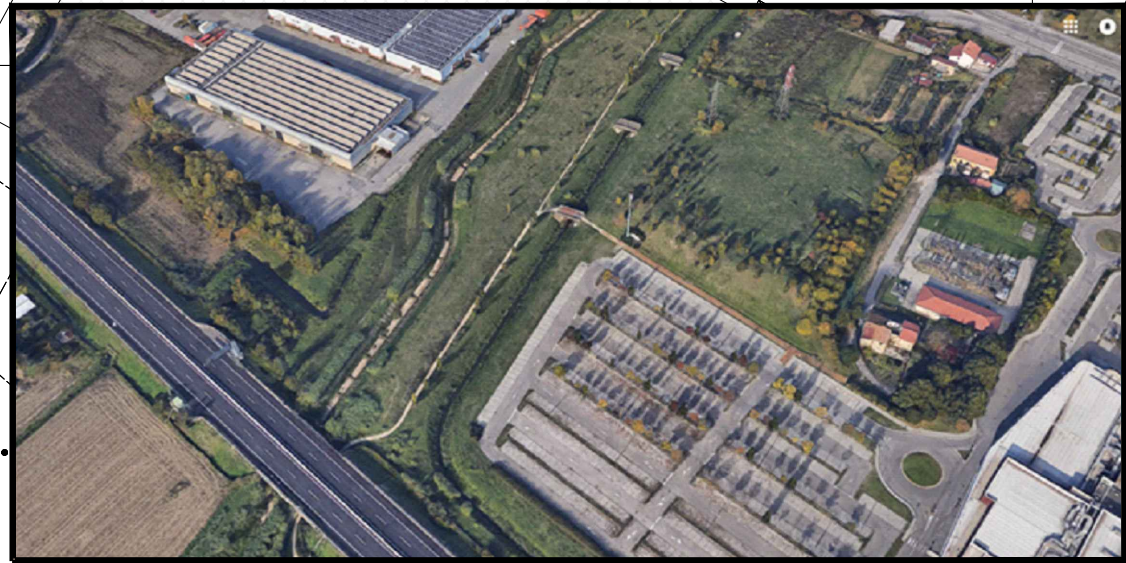

LEGENDA

N	AREE A VERDE DI PROGETTO (PROGETTO REDATTO DA ALTRO SOGGETTO)
E	AREE A VERDE ESISTENTI
A	AREE DI SOSTA DI PROGETTO
P	PARCHEGGI/SCAMBIATORI ESISTENTI
	PISTA SOPRA ARGINE (O A FIANCO) DIVIETO DI PIANTUMAZIONE

