

OGGETTO:
CIRCONVALLAZIONE OVEST CAMPI BIENZIO,
PROLUNGAMENTO DELLA CIRCONVALLAZIONE SUD
DA VIA BARBERINESE ALLA NUOVA ROTATORIA DI CAPALLE

BF INGEGNERIA
Studio Tecnico Associato
Via Vasco De Gama n. 89/91
50127 FIRENZE
tel. 055 527889 fax 178 2201247
e-mail: bfingegneria@gmail.com
Redattore tavola:
Ing. Simone Faelli


STUDIO PRELIMINALE AMBIENTALE
(SECONDO L'ALLEGATO IV BIS DI CUI ALL'ART. 19, D.L.G.S N. 152 DEL 3 APRILE 2006)



COMUNE DI CAMPI BIENZIO
Città metropolitana di Firenze
Ufficio tecnico LL.PP.

SCALA
1:10.000

ELAB.
All.01.F.02
(PGRA Autorità di Bacino del fiume Arno)
Interventi strutturali rischio idraulico

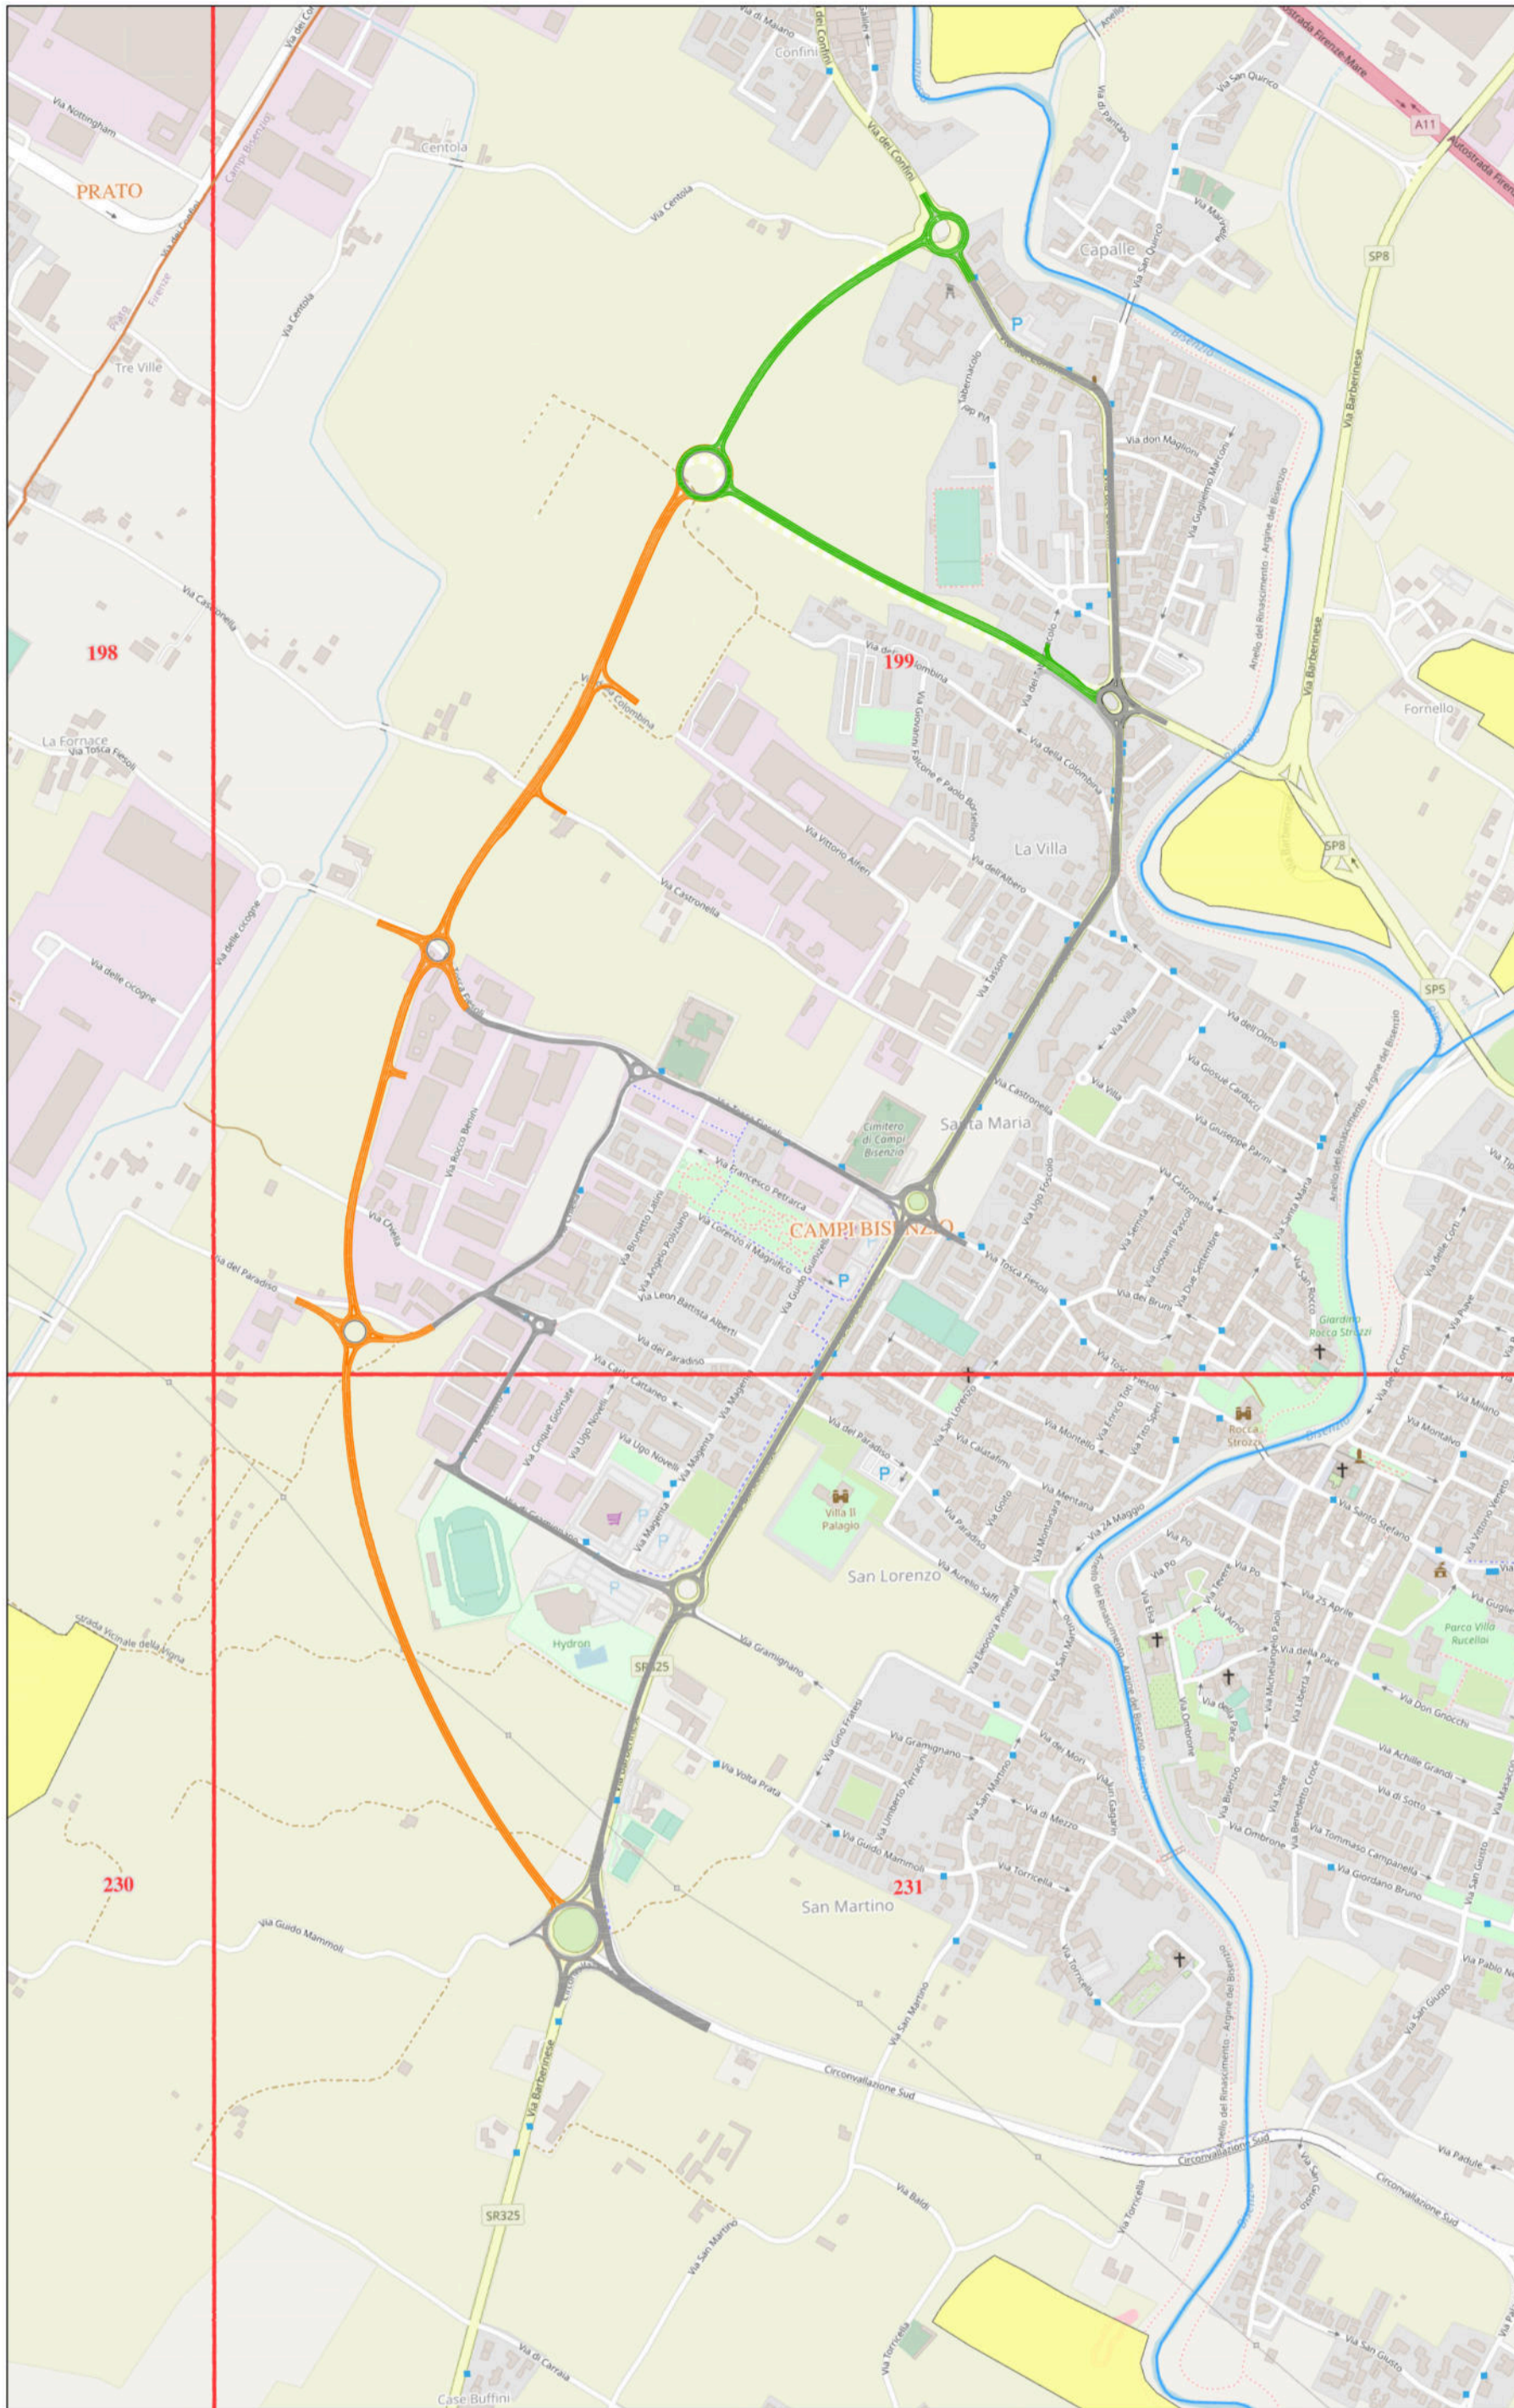

LEGENDA:

Interventi Strutturali Rischio Idraulico 10k

Interventi di tipo "A"

Interventi di tipo "B"

Stralci A3



Limiti Comunali



Reticolo Idrografico



Limiti AdB Arno



Viabilità esistente

Viabilità in costruzione

Viabilità di progetto