

TAV. N.  
**E**  
**3-4**

COMUNE DI CAMPI BISENZIO

**PIANO DI MASSIMA UNITARIO P.M.U 4.11**  
a destinazione produttiva

compreso tra via Castronella e via Alfieri

Scala:  
1:500

Descrizione: E - PROGETTO PLANIVOLUMETRICO

PLANIMETRIA GENERALE DELL'INTERVENTO  
con individuazione dei lotti edificabili e delle aree  
destinate alle opere di urbanizzazione



Progetto: Dott. Ing. FRANCO CIULLI  
Coll.: Geom. MAURIZIO BACCI

Proprietà:

M.E. S.p.A.

CODEMA COSTRUZIONI S.r.l.




FASCIA DI RISPETTO

Linea ENEL

Linea ENEL (tratto non in esercizio)

Linea elettrica a bassa tensione

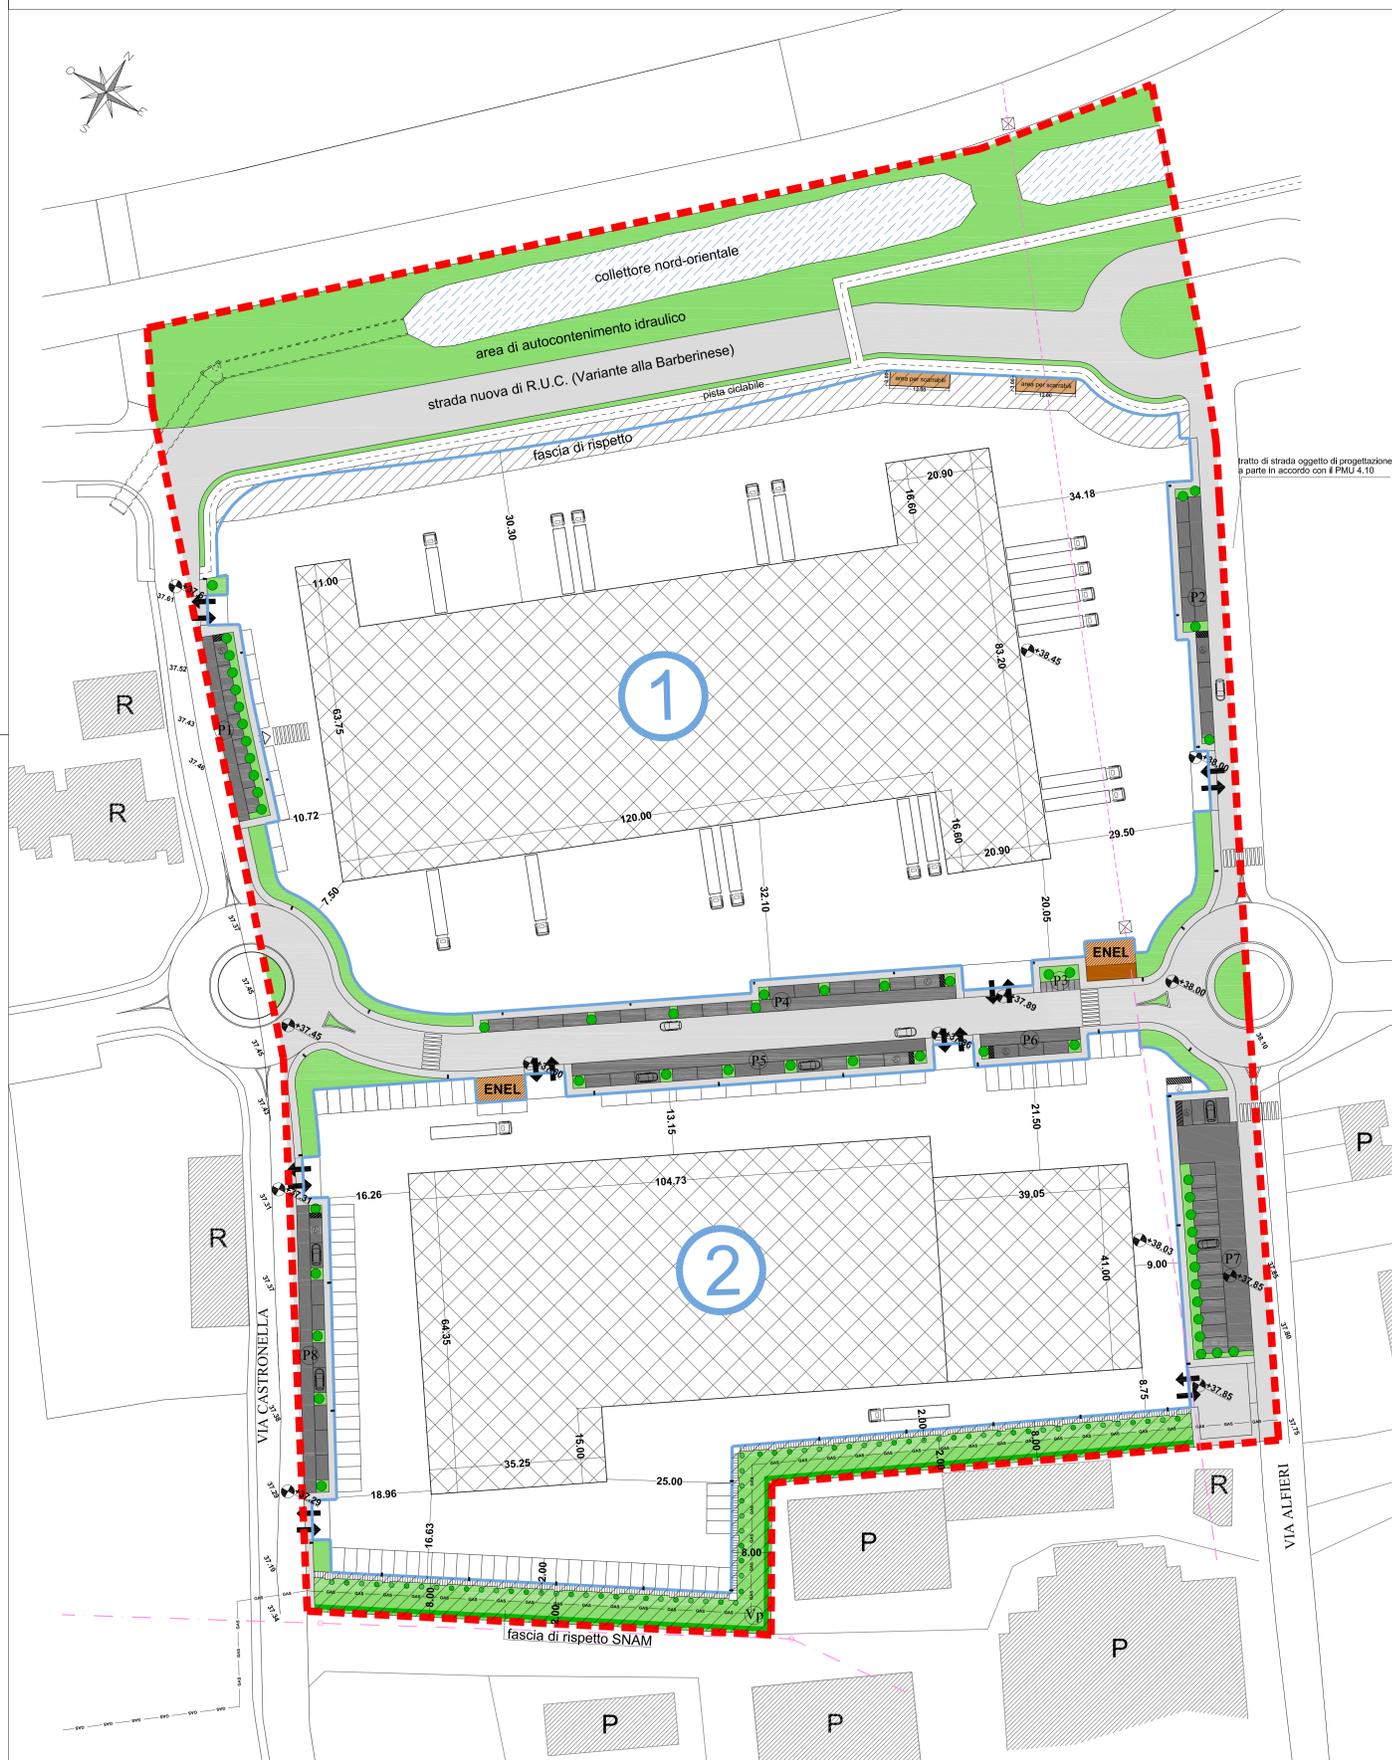

tratto di strada oggetto di progettazione  
a parte in accordo con il PMU 4.10