


## SCHEMA DI PROGETTO di ILLUMINAZIONE PUBBLICA

preliminare per la riqualificazione di via Benedetto Croce

La rappresentazione della tavola esprime in maniera sintetica le opere necessarie per la realizzazione del nuovo sistema di illuminazione di Via Benedetto Croce, che andrà ad integrare quello esistente nella parte relativa alla nuova viabilità,

e il cui progetto sarà esplicitato contestualmente alle altre opere oggetto del presente PUC in una separata fase di approfondimento progettuale.

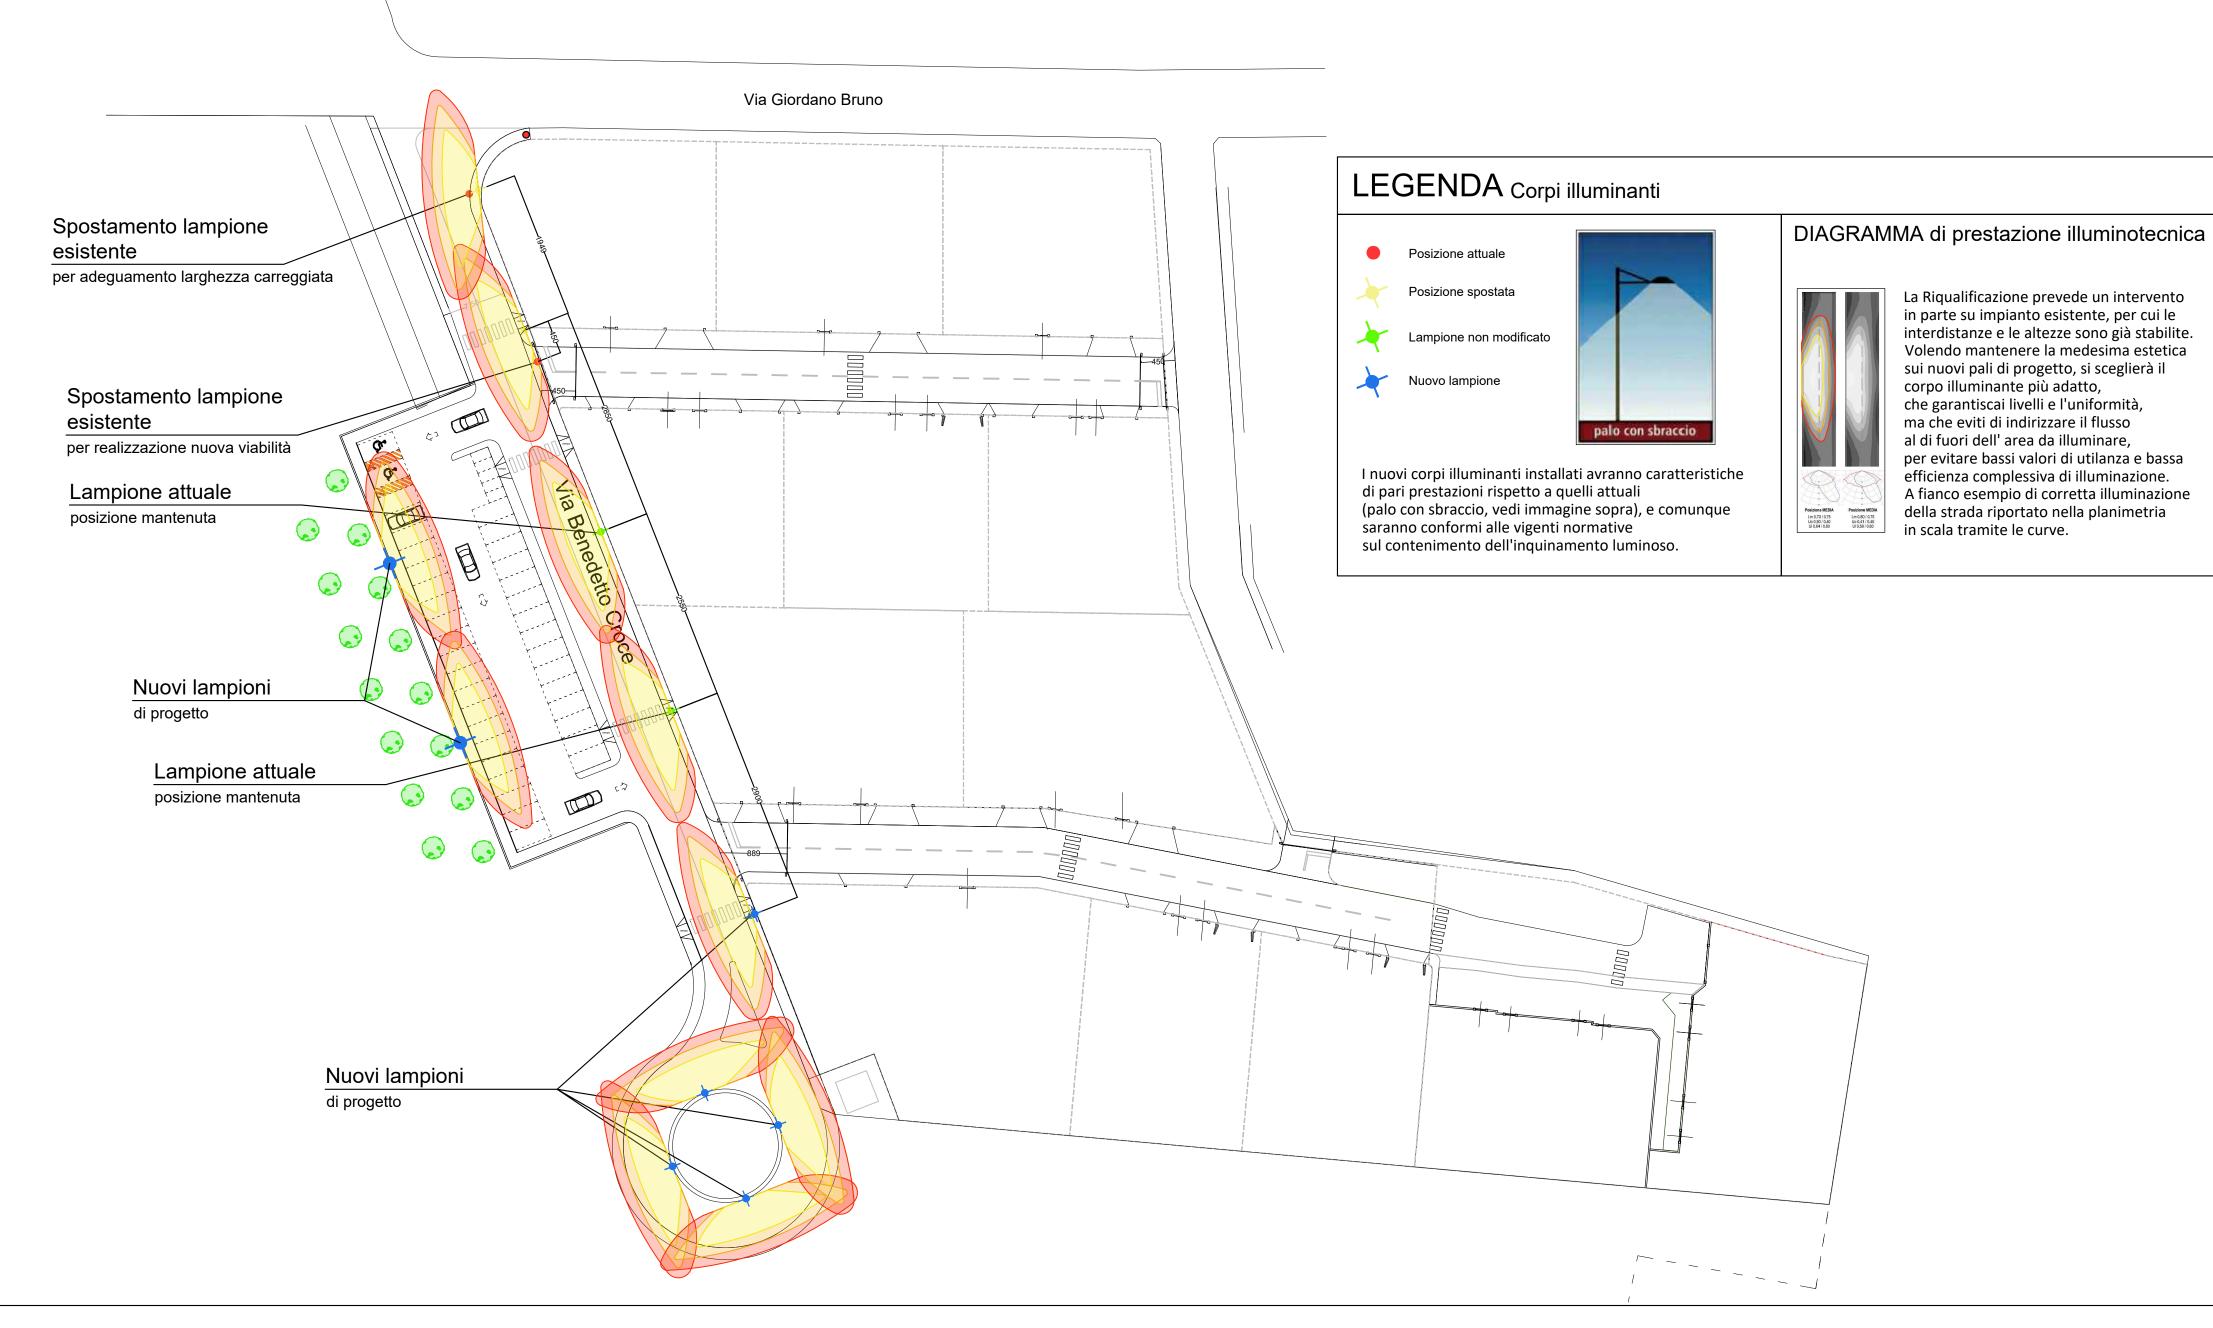

DISTRIBUZIONE FASCIO LUMINOSO

Scala 1:500