


SEZIONE A-A'
(SCALA 1:50)

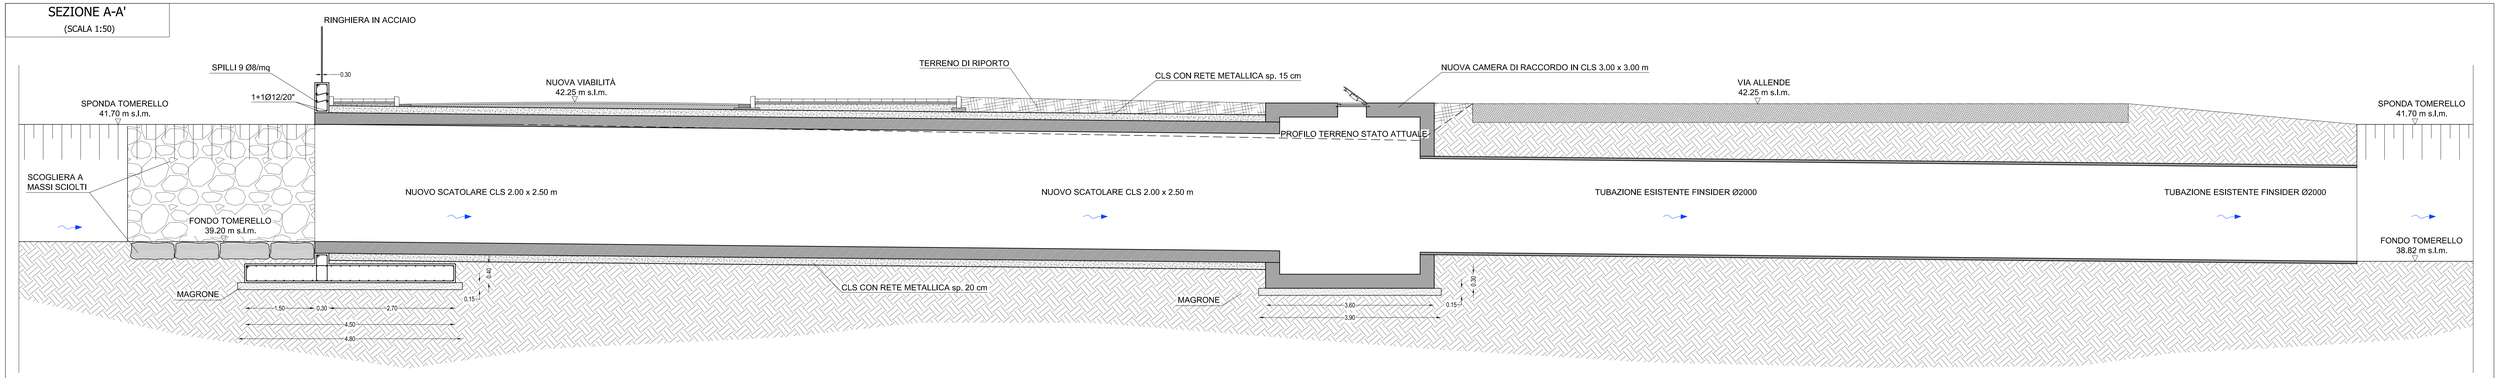


PLANIMETRIA
(SCALA 1:50)

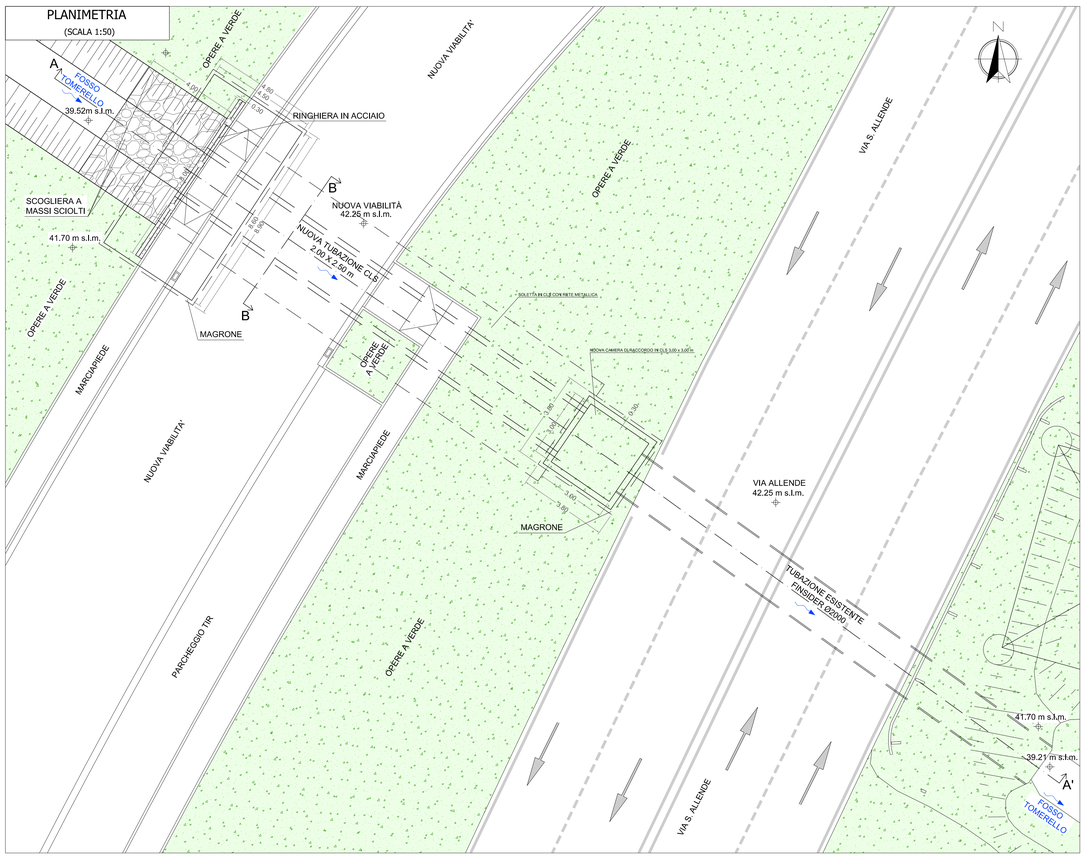

SEZIONE B-B'
(SCALA 1:50)

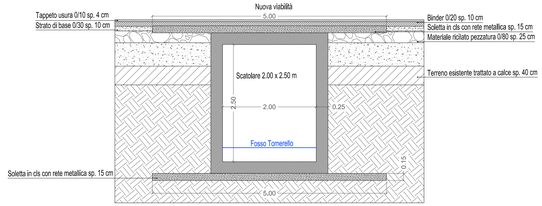

PARTICOLARE INNESTO FOGNATURA METEORICA NEL NUOVO ATTRAVERSAMENTO SUL FOSSO TOMERELLO
(SCALA 1:50)

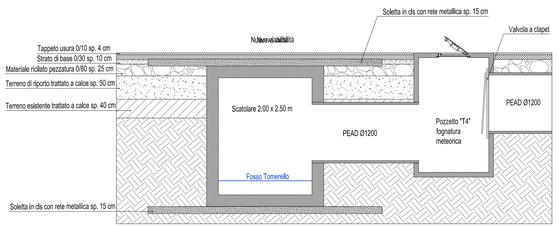

COMUNE DI CAMPI BISENZIO

VARIANTE SEMPLIFICATA AL R.U. MEDIANTE SUAP
AI SENSI DELL'ART. 35 E ART. 252 ter DELLA L.R. 65/2014

EDIFICIO INDUSTRIALE CON DESTINAZIONE LOGISTICA DEL FREDDO DA REALIZZARE IN UN'AREA DEL COMUNE DI CAMPI BISENZIO, LOCALITÀ TOMERELLO, POSTA TRA VIALE S. ALLENDE E VIA A. EINSTEIN

VARIANTE SUAP
SEZIONE PROGETTO OPERA PUBBLICA

COMMITTENTE

FRIGOGEL s.r.l.
Via de La Pinta, 33/b - 50041 Calenzano (FI)
P.IVA 01536480482

PROGETTISTI

PROJECT MANAGEMENT	EDISISTEM s.r.l	
PROJECT MANAGER	ARCH. GIOVANNI VALENTINI	
PROGETTISTA ARCHITETTONICO E DIREZIONE LAVORI	ARCH. MARCO VALENTINI	
PROGETTO OPERE IDRAULICHE E DIREZIONE LAVORI	ING. DAVID MALOSSI	
PROGETTO OPERE DI URBANIZZAZIONE E DIREZIONE LAVORI	ING. DAVID MALOSSI	
PROGETTO IMPIANTI	ING. MASSIMO DE MASI	
RESPONSABILE DELLA SICUREZZA	GEOM. LUCA MOTTA	
GEOLOGO	ING. LUCA GARDONE	

ELABORATO

- PLANIMETRIA E SEZIONI DI PROGETTO DEL NUOVO ATTRAVERSAMENTO SUL FOSSO TOMERELLO
- SEZIONE DI PROGETTO DELL'INNESTO DELLA RETE METEORICA NEL NUOVO ATTRAVERSAMENTO

H_05

REVISIONE	DESCRIZIONE	DATA
1	PRESENTAZIONE	AGOSTO 2019
2	INTEGRAZIONE A SOSTITUZIONE	LUGLIO 2020