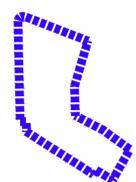
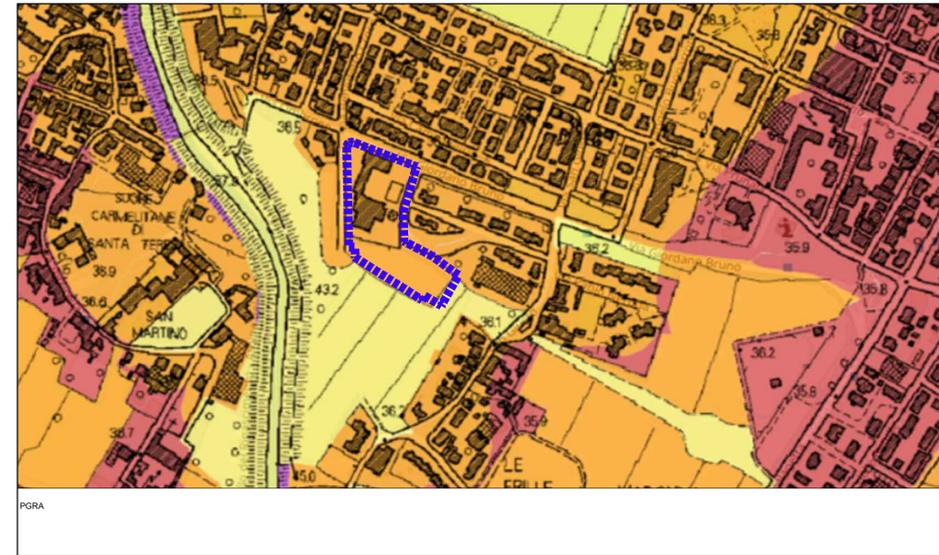


 <p>COMUNE DI CAMPI BIENZIO</p>	<p>COMUNE DI CAMPI BIENZIO</p> <p>PROGETTO UNITARIO CONVENZIONATO denominato VIA BENEDETTO CROCE Campi Bisenzio</p>
<p>Tav. n° C2 r2</p>	<p>Oggetto: ESTRATTI DI PIANO Piano Autorità Bacino Arno PTCP, PIT/PPR</p>
<p>Scala: 1:5000 varie</p>	<p>Stato: attuale</p>
<p>Data: 10/2023 Aggiornamento r2</p>	<p>Proprietà: QUATTORDICI S.R.L. via Tassoni 60, 50013 - Campi Bisenzio - FI. P. IVA 06361060483 email: alessio@casabellaimmobiliare.it PEC: quattordici@pec.it</p>
	<p>Progetto: Architetto Stefano Carovani via Torricella 59 - Campi Bisenzio Albo Architetti di Firenze al n. 6366 cel. 347 8308517 email: stecarovani@gmail.com PEC: stefano.carovani@pec.architettilfirenze.it</p>
	<p>Collaboratore al progetto: Geometra Stefano Cecchi via Tassoni 60 Campi Bisenzio Collegio geometri di Firenze al n. 6001/17 cel. 340 3745439 email: stefanocecchi1@hotmail.com PEC: stefano.cecchi@geopec.it</p>

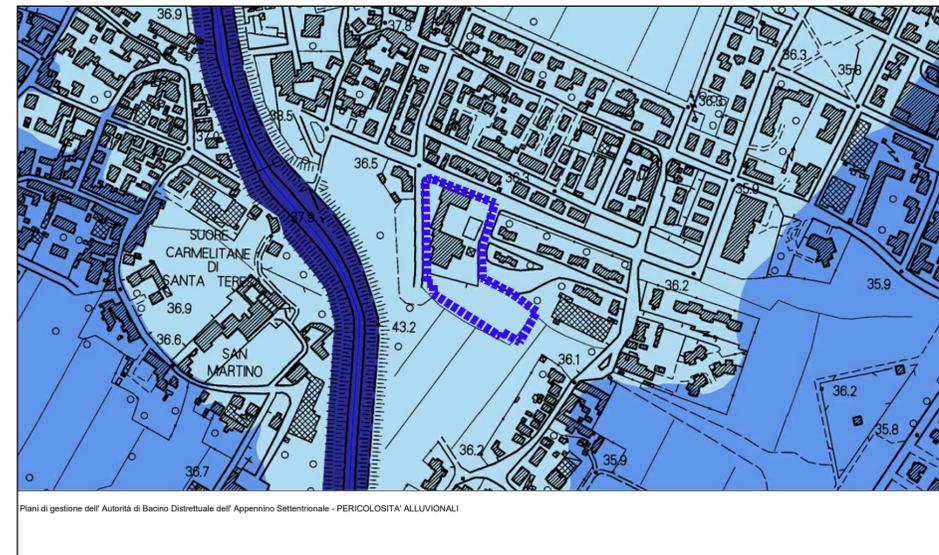
Legenda

Perimetro del PUC

LEGENDA
Limite_AdB Arno_2001

- R1
- R2

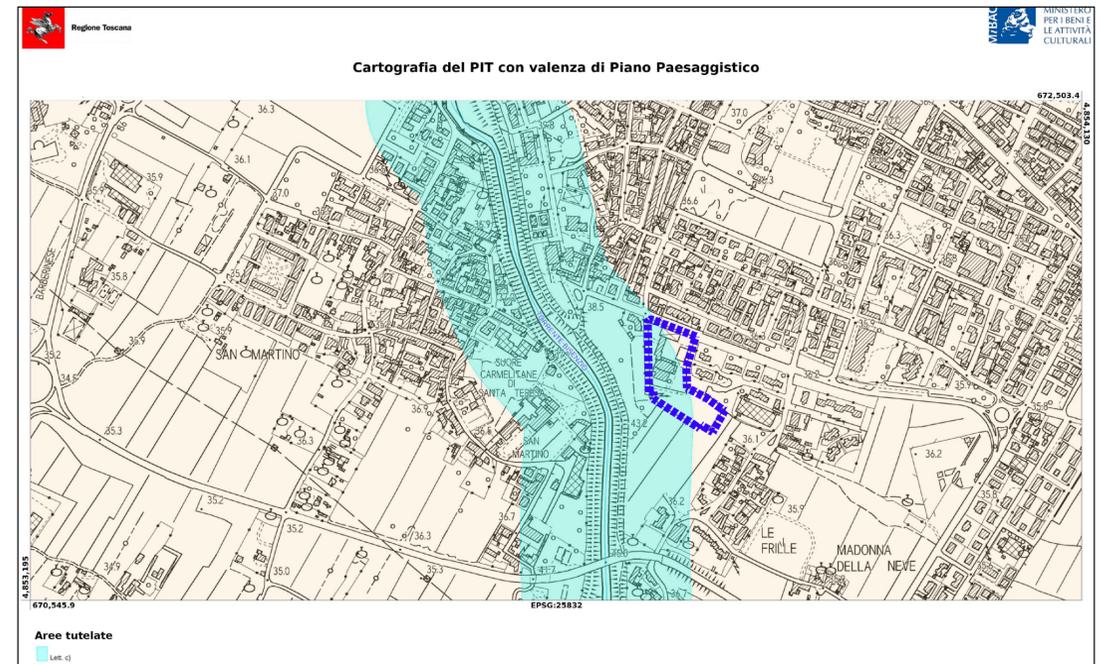
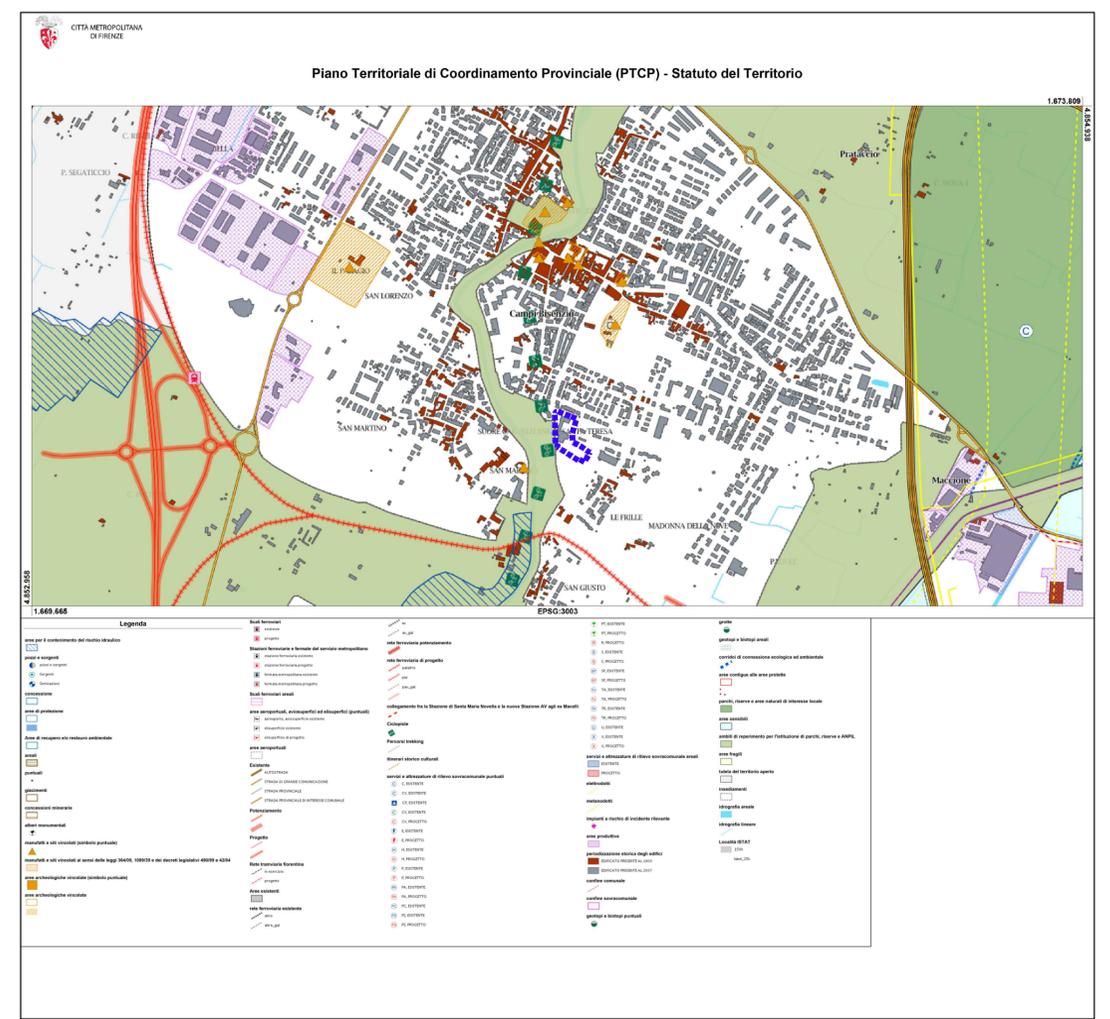
LEGENDA
Autorità di Bacino del Piano Arno
Pericolosità alluvioni fluviali

- 1
- 2




LEGENDA
Autorità di Bacino del Piano Arno
Distribuzione battenti Arno

- Battenti non disponibili
- Battenti disponibili

Estratti di piano - 1:5000