



PROSPETTO EST

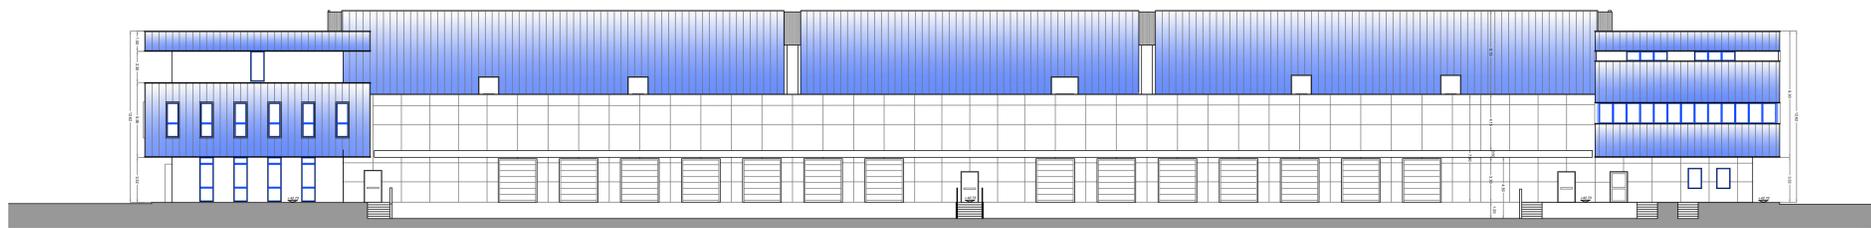

PROSPETTO NORD



PROSPETTO OVEST

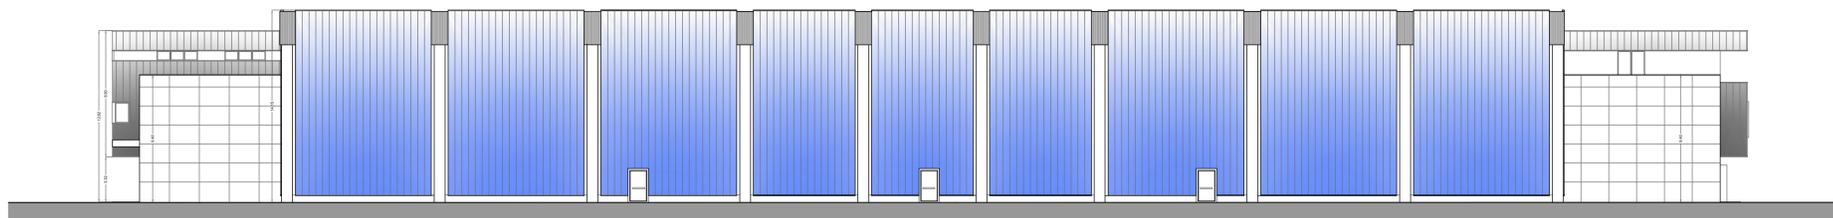

PROSPETTO SUD

**COMUNE DI CAMPI BISENZIO**  
**VARIANTE SEMPLIFICATA TRAMITE SUAP**  
**AI SENSI DELL'ART. 8 D.P.R. n. 160 DEL 2010**  
**EDIFICIO INDUSTRIALE CON DESTINAZIONE LOGISTICA DEL FREDDO**  
**DA REALIZZARE IN UN'AREA DEL COMUNE DI CAMPI BISENZIO.**  
**LOCALITÀ TOMERELLO, POSTA TRA VIALE S. ALLENDE E VIA A. EINSTEIN**

**VARIANTE SUAP**  
**SEZIONE EDILIZIA - PERMESSO DI COSTRUIRE**

**FRIGOGEL s.r.l.**

Via de La Piana, 33/b - 50041 Castelano (PI)  
 P.IVA 013288095

PROJECT MANAGEMENT	EDISISTEM s.r.l.	
PROJECT MANAGER	ARCH. GIOVANNI VALENTINI	
PROGETTISTA ARCHITETTONICO E DIREZIONE LAVORI	ARCH. MARCO VALENTINI	
PROGETTO OPERE IDRAULICHE E DIREZIONE LAVORI	ING. DAVID MALOSSI	
PROGETTO OPERE DI URBANIZZAZIONE E DIREZIONE LAVORI	ING. DAVID MALOSSI	
PROGETTO IMPIANTI	ING. MASSIMO DE MASI	
RESPONSABILE DELLA SICUREZZA	GEOM. LUCA MOTTA	
GEOLOGO	ING. LUCA GARDONE	

ELABORATO

PROSPETTI - 1:200

**ED\_5**

REVISIONE	DESCRIZIONE	DATA
1	PRESENTAZIONE	AGOSTO 2019
2	INTEGRAZIONE A SOSTITUZIONE	OTTOBRE 2020
3	INTEGRAZIONE A SOSTITUZIONE	NOVEMBRE 2020