


SEZIONE A-B PARCHEGGIO PUBBLICO

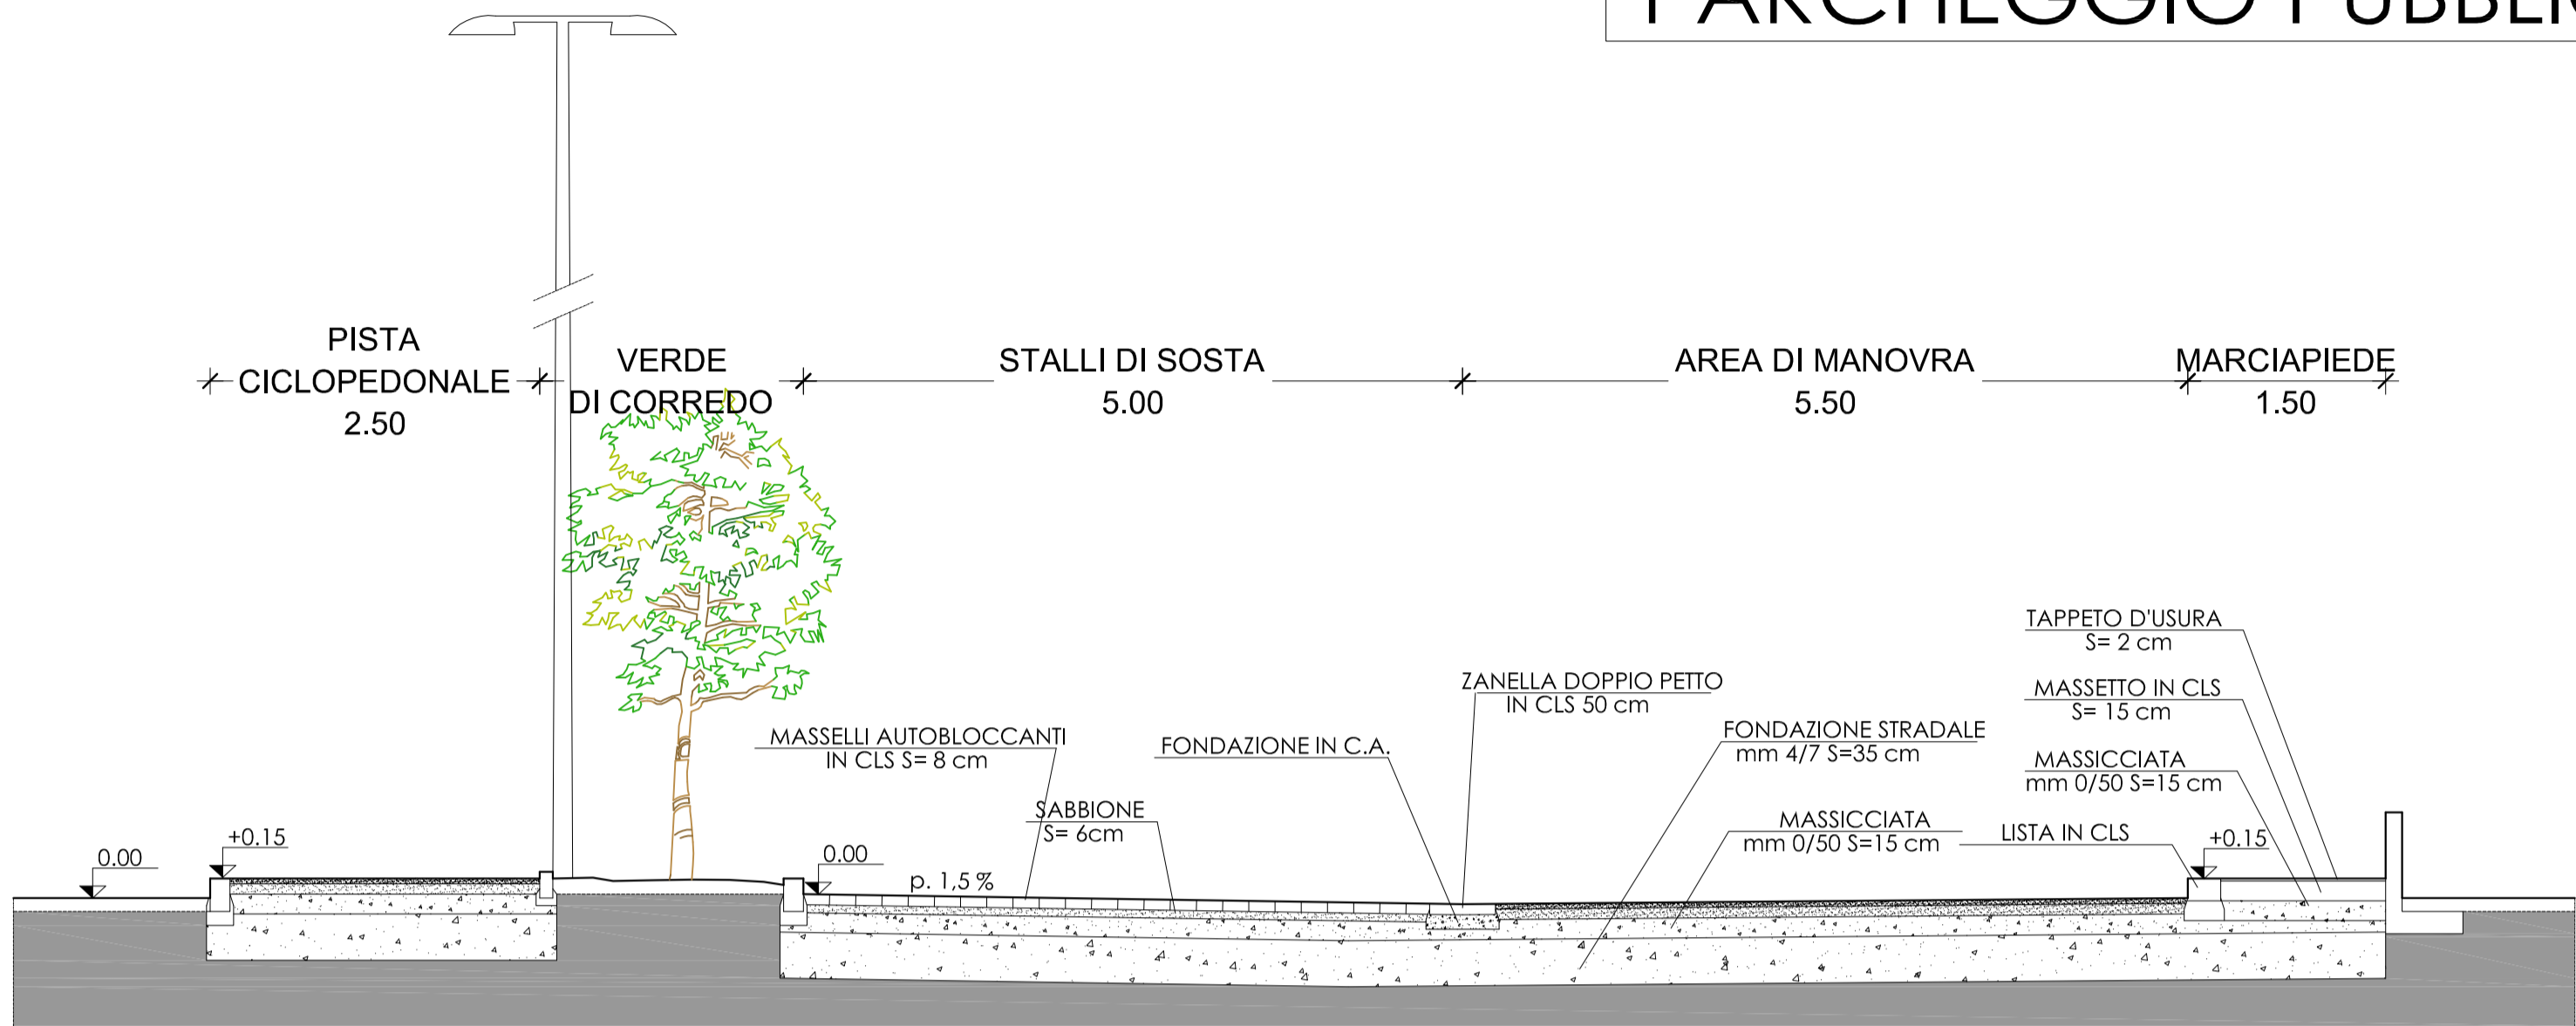

COMUNE DI CAMPI BIENZIO

PIANO DI MASSIMA UNITARIO 4.10
CON CONTESTUALE PROCEDIMENTO DI VARIANTE AL
REGOLAMENTO URBANISTICO VIGENTE
COMPRESO TRA VIA COLOMBINA E VIA ALFIERI



COMMITTENTI :

EDILCIACCI s.r.l.
VIALE MONTEGRAPPA, 120
59100 PRATO (PO)
C.F. 2323310975

CODEMA COSTRUZIONI s.r.l.
VIA DELL'ALBERO, 27
50013 CAMPI BIENZIO (FI)
C.F. 01819250976

COMFIBRE s.p.a.
VIA SAN JACOPO, 32
59100 PRATO (PO)
C.F. 00801040486

PROGETTISTA :

ING. STEFANO CIUOFFO
VIA FRANCESCO FERRUCCI, 33
59100 PRATO (PO)
TEL. - FAX. 0574 24650
e-mail - studiociuoffo@gmail.com - PEC - stefano.ciuoffo@ingpec.eu

ELABORATO :
**SEZIONI
OPERE DI URBANIZZAZIONE**

DATA :
SETTEMBRE
2023

SCALA :
1:50

TAVOLA :
H3/B

SEZIONE C-D STRADA

