




Completamento del sistema tramviario dell'area
fiorentina ed estensione nell'area metropolitana
nei Comuni di Firenze, Bagno a Ripoli, Campi Bisenzio, Sesto F.no
Estensione a Campi Bisenzio via San Donnino
Tracciato, profilo longitudinale e ubicazione delle sezioni

Tav. 4

Legenda:

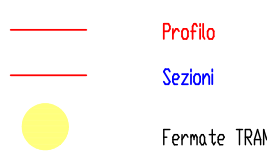


- Componenti Gruppo Tecnico:
- Regione Toscana - Direzione Generale Politiche Mobilità
 - Comune di Firenze
 - Comune di Bagno a Ripoli
 - Comune di Campi Bisenzio
 - Comune di Sesto Fiorentino
- Casualenze esterne
- TPS ingegneria trasporti
 - Stefano Niccolai rilevamenti topografici e restituzione grafica


Firenze marzo 2015

Scala 1: 5000


Quadro d'unione

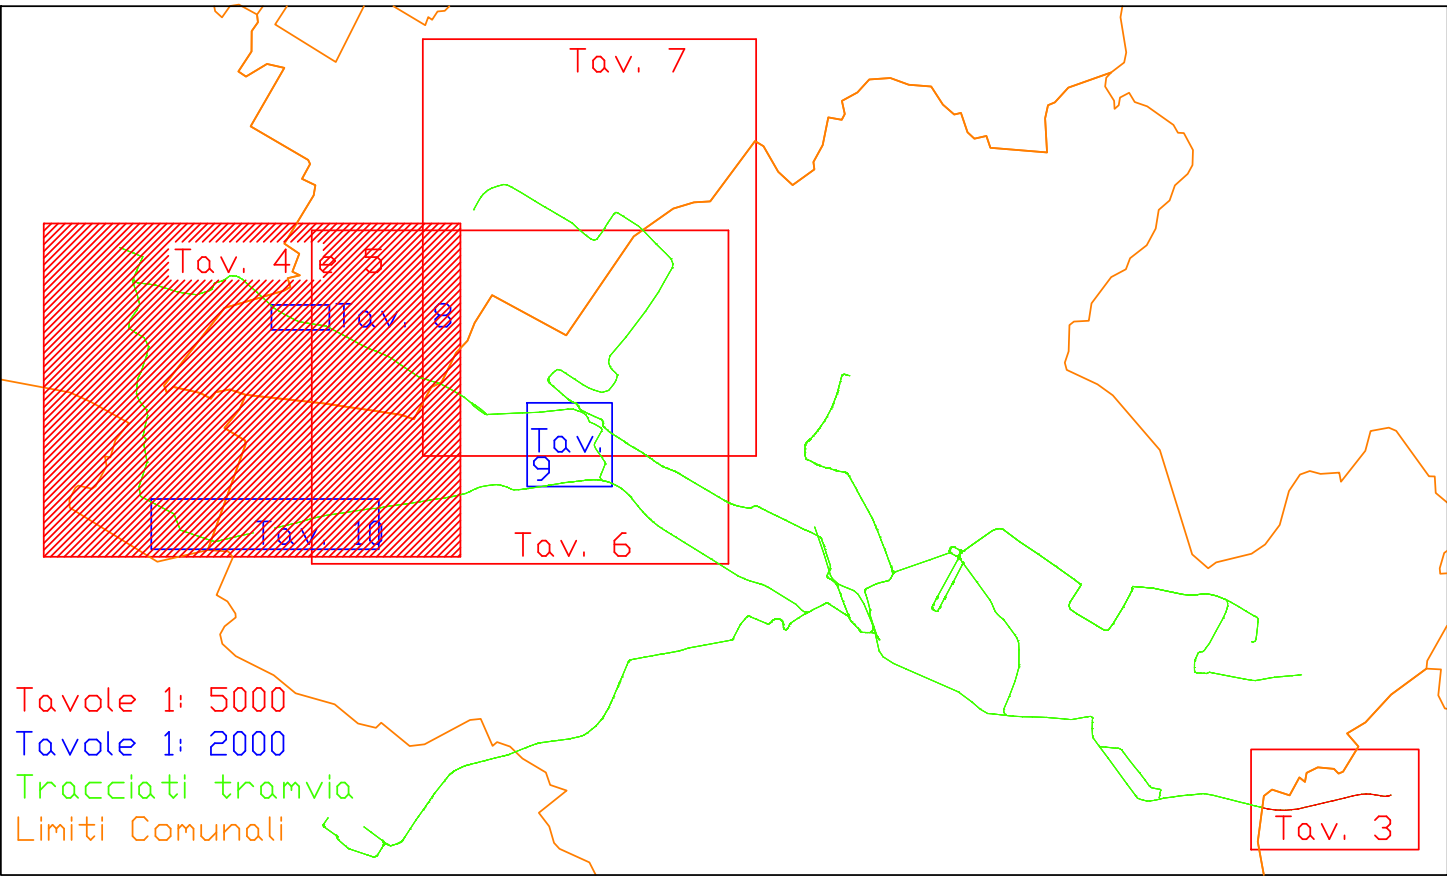


Tavole 1: 5000
Tavole 1: 2000
Tracciati tramvia
Limiti Comunali

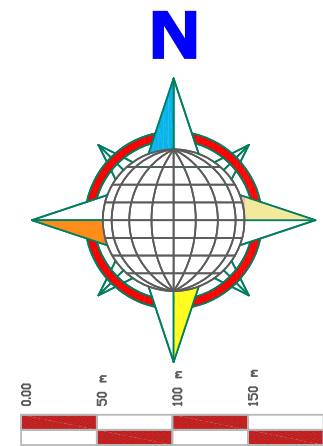

Le Piagge - Campi Bisenzio 1-3

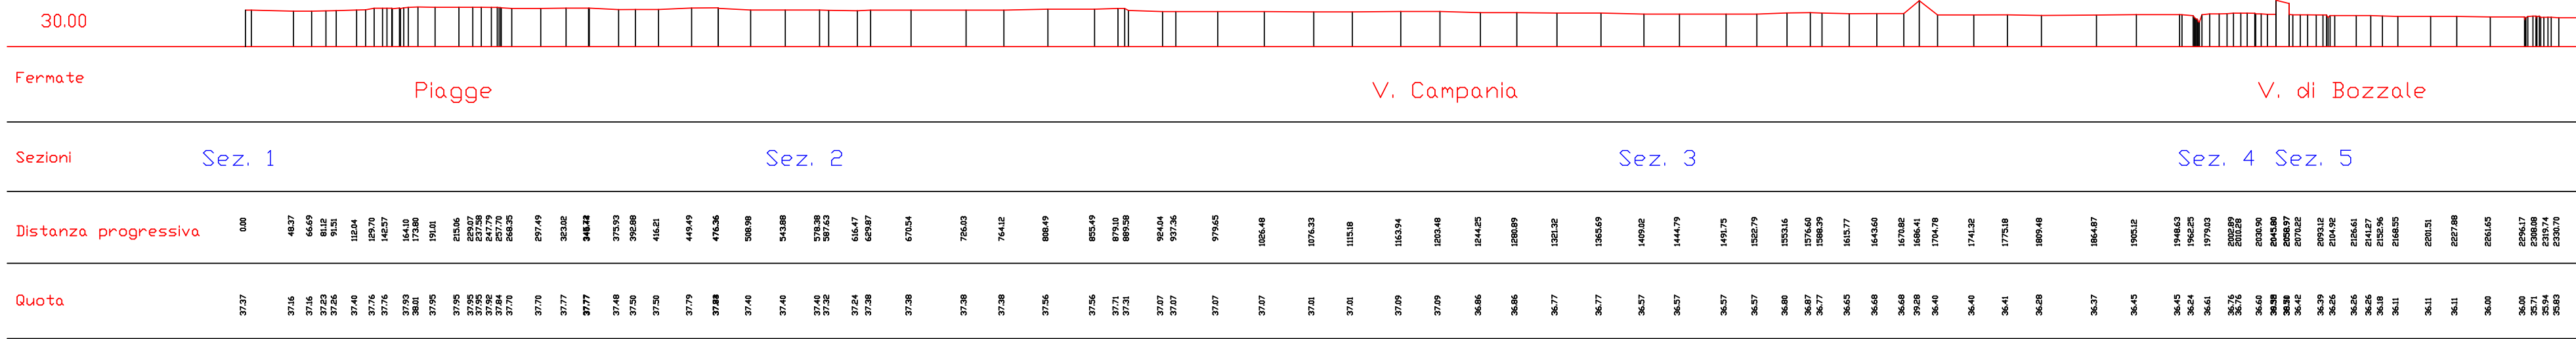

Le Piagge - Campi Bisenzio 2-3

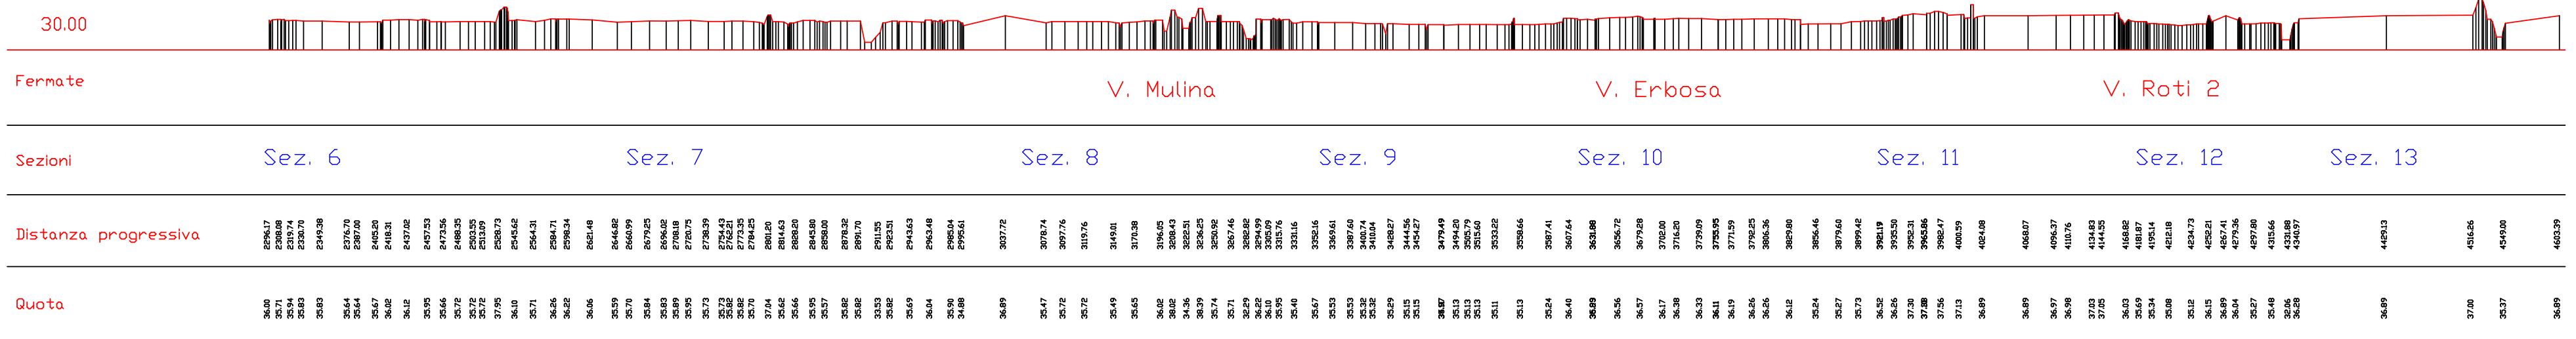

Le Piagge - Campi Bisenzio 3-3

