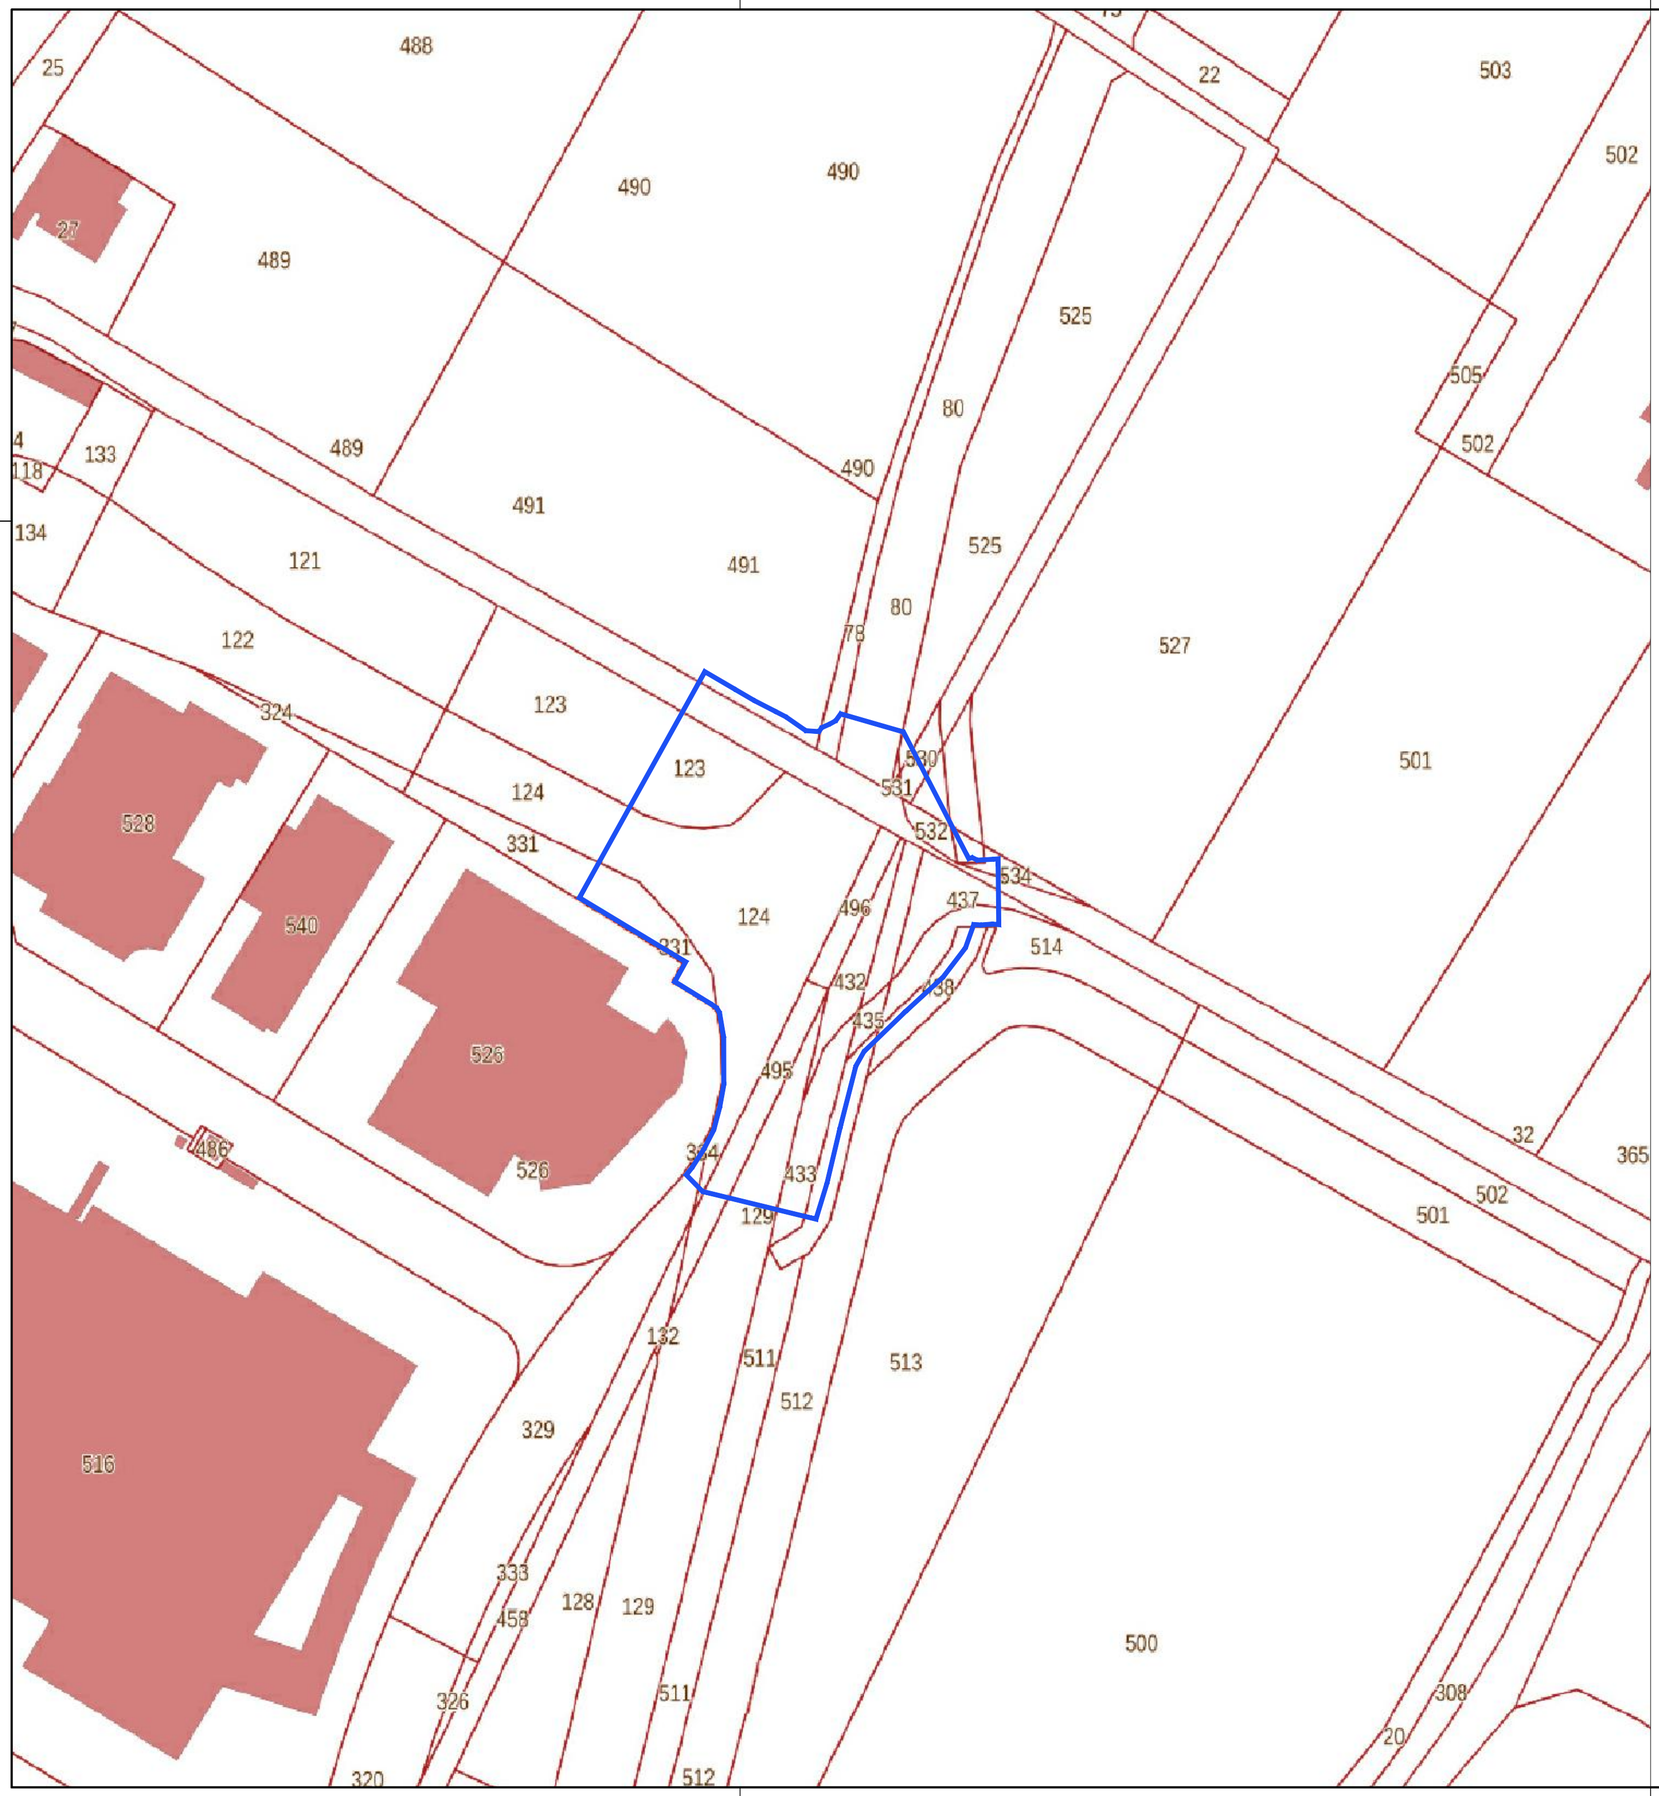

Individuazione ambito di progetto

Estratto catastale da Regione Toscana - SITA; Fogli 0004 - 0008

Comune di Campi Bisenzio

OPERE DI ADEGUAMENTO INTERSEZIONE ROTATORIA VIALE ALLENDE - VIA EINSTEIN

PROGETTO DEFINITIVO

ESTRATTO MAPPA CATASTALE

TAV 2

VERSIONE	DATA	SCALA
1.0	*Settembre 2020*	*1:1000*

Versione	Data	Autore
1.0	9 Settembre 2020	arch. Lorena Mastropasqua

ORDINE DEGLI INGEGNERI DI LECCO
ANDREA DEBERNARDI
571

META
mobilità
economia
territorio
ambiente

META srl
via Magenta, 15
20900 MONZA
tel 039-945.12.49
p.iva 09685100969
www.metaplanning.it

DIRETTORI TECNICI
ing. Andrea Debernardi
ord.ingegneri Lecco (n°571)

ing. Gabriele Filippini
ord. ingegneri Varese (n°A3737)

COLLABORATORI
arch. Ilario Abate Daga
arch. Lorena Mastropasqua
dott.ssa Arianna Travaglini