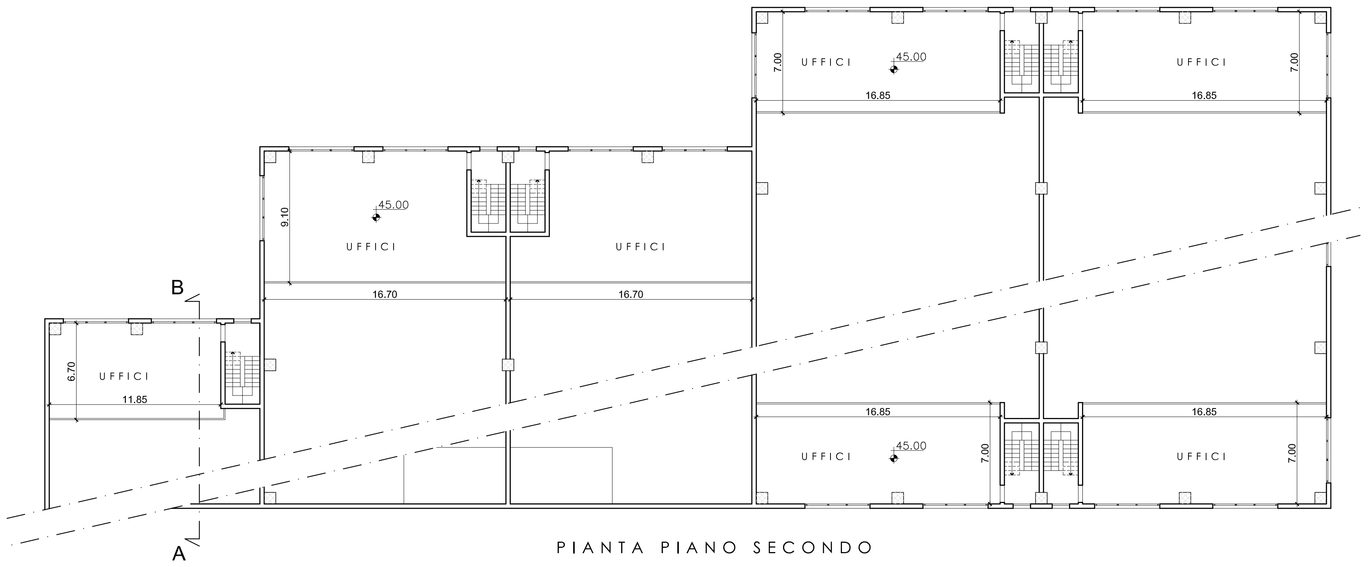

PIANTA PIANO SECONDO

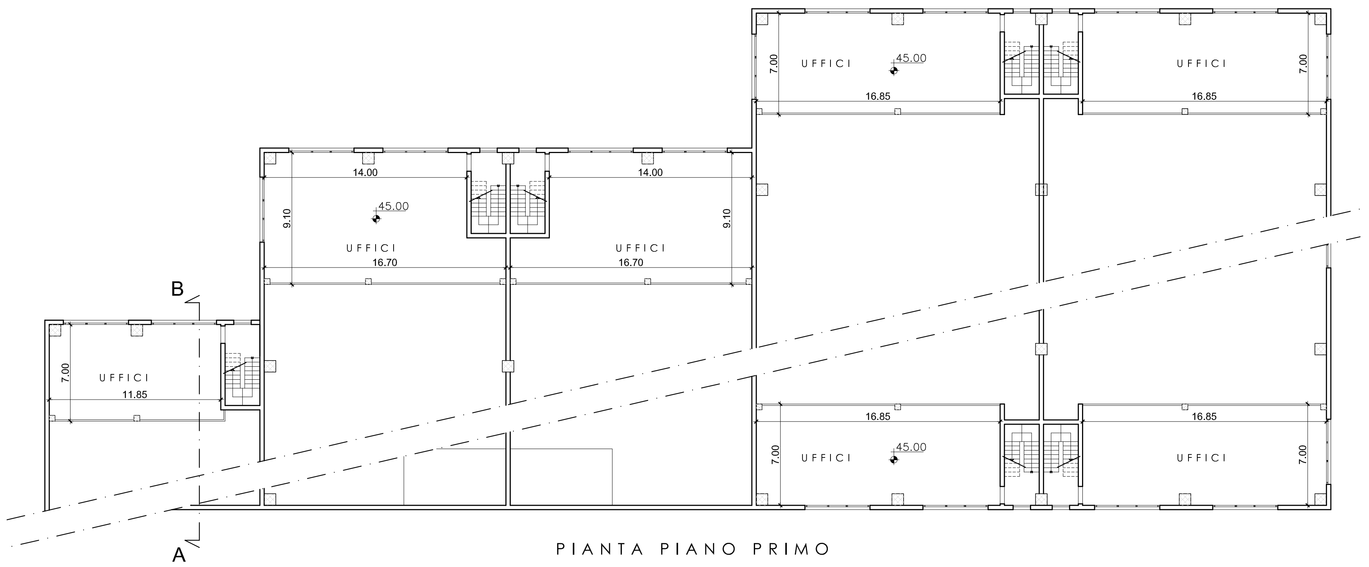

PIANTA PIANO PRIMO

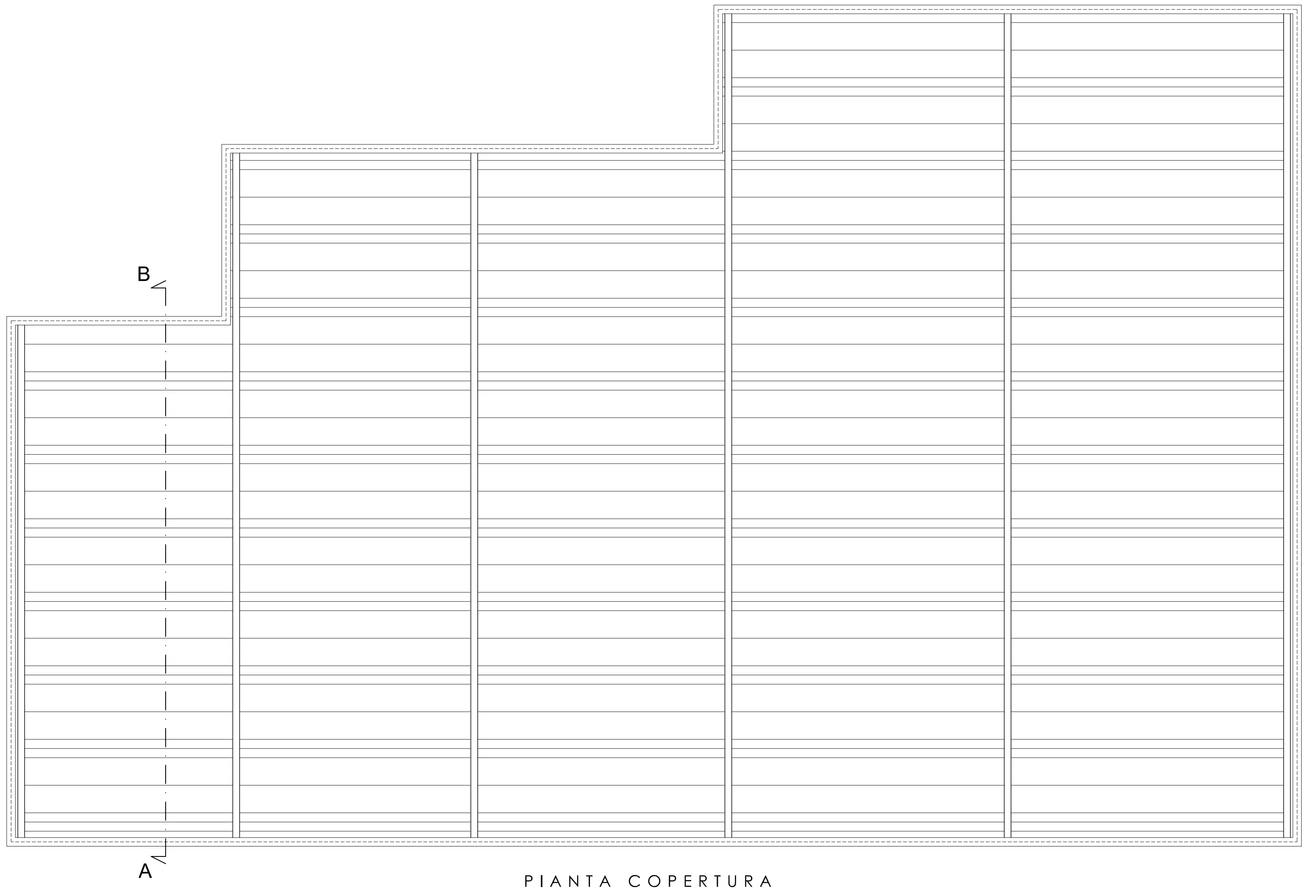

PIANTA COPERTURA

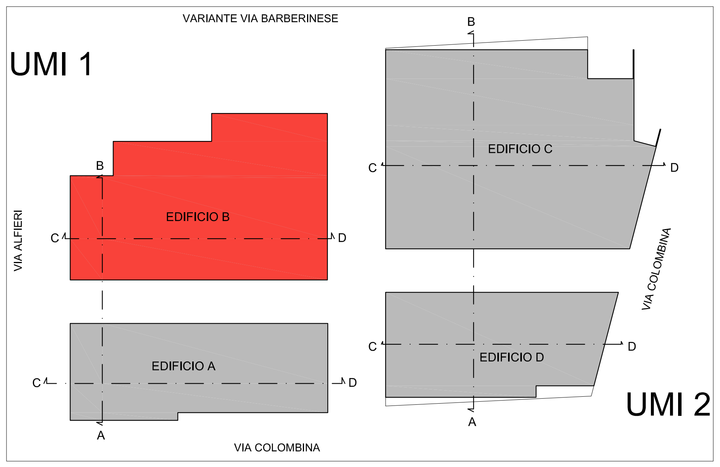

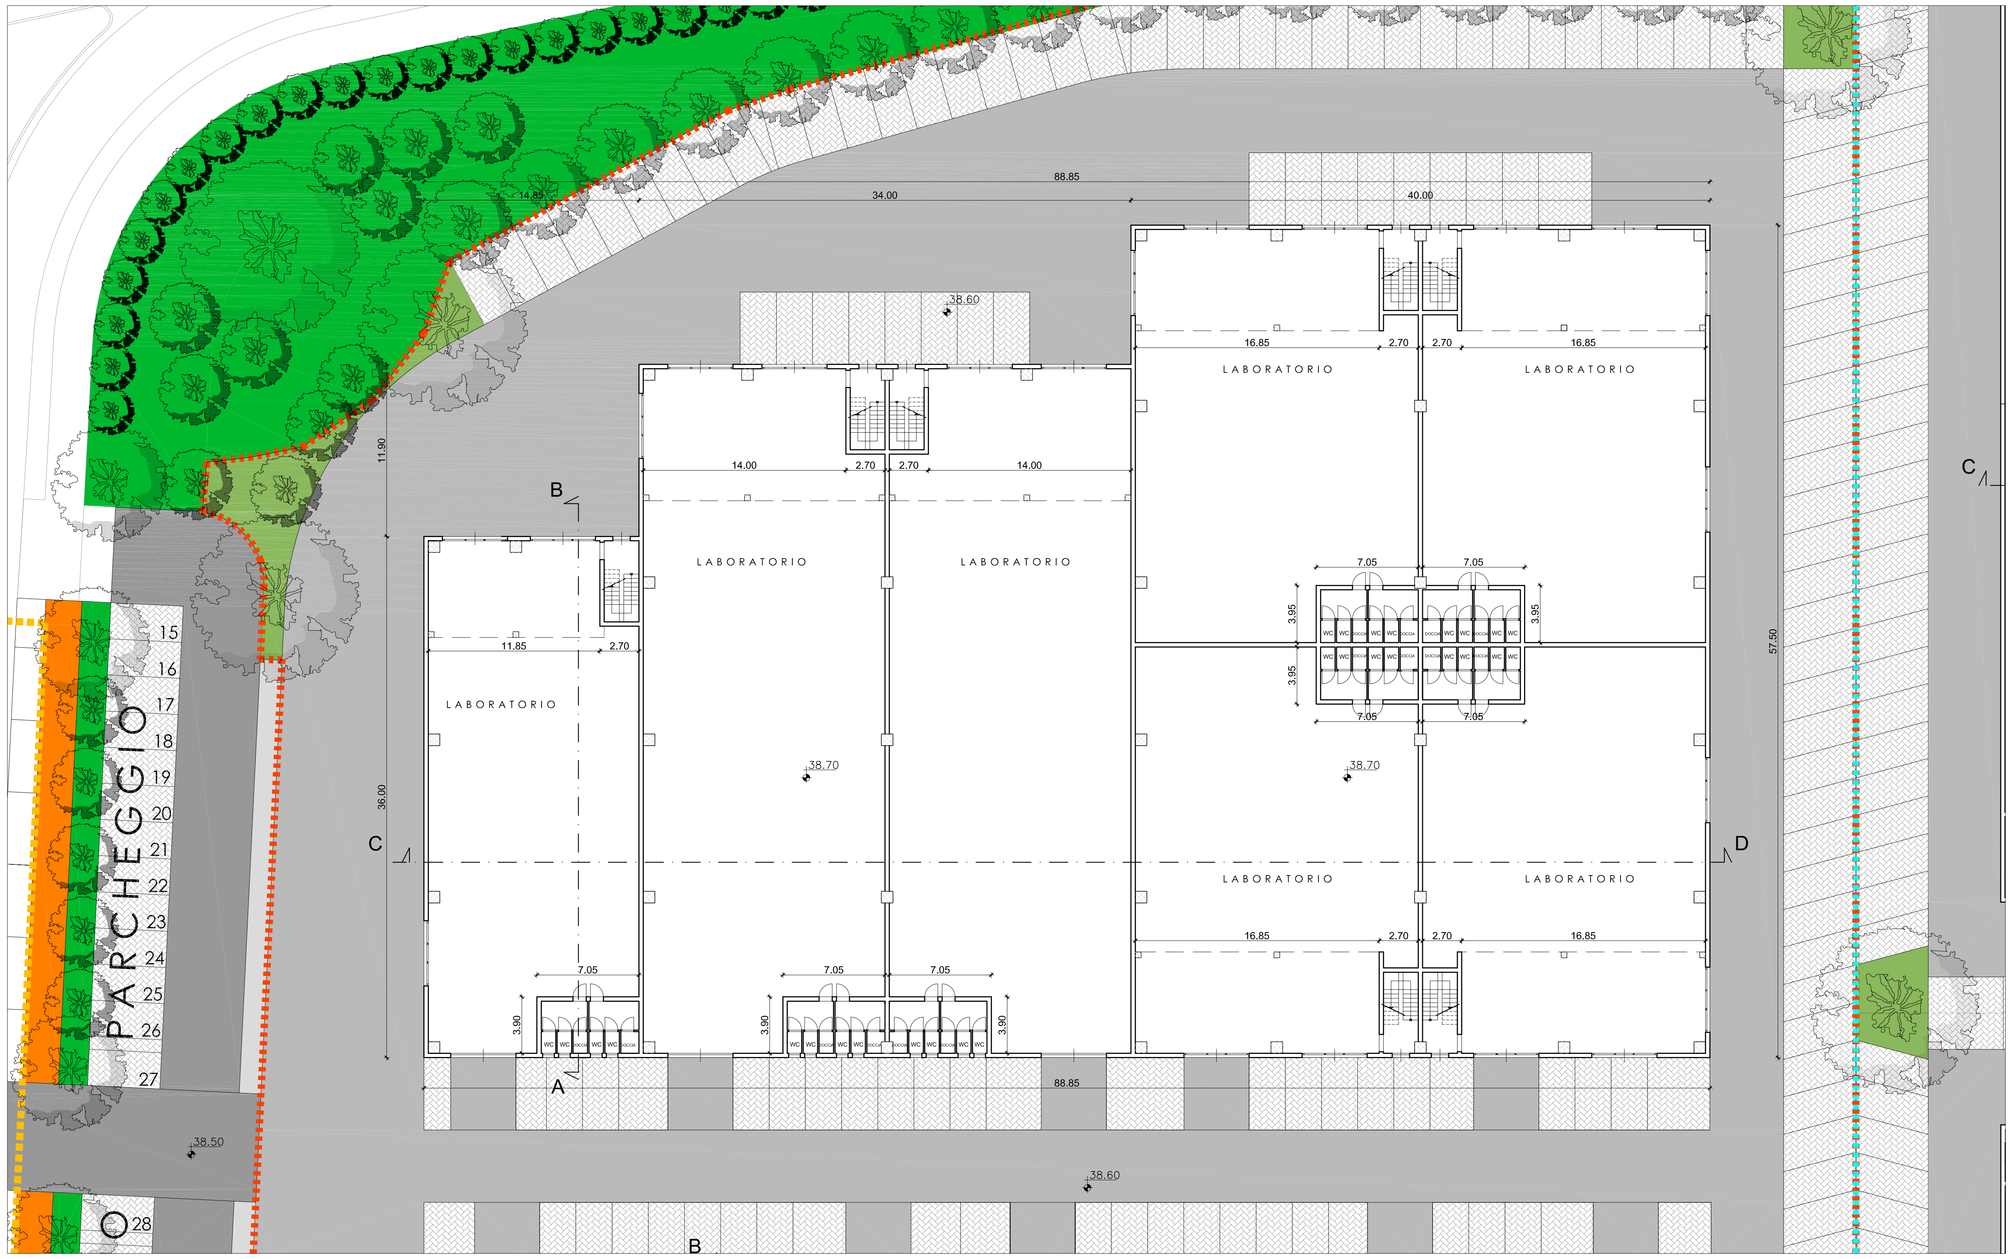

PIANTA PIANO TERRA

COMUNE DI CAMPI BISENZIO

PIANO DI MASSIMA UNITARIO 4.10
COMPRESO TRA VIA COLOMBINA E VIA ALFIERI
CON CONTESTUALE PROCEDIMENTO DI VARIANTE AL
REGOLAMENTO URBANISTICO VIGENTE

COMMITTENTI :

EDILCIACCI s.r.l.
VIALE MONTEGRAPPA, 120
59100 PRATO (PO)
C.F. 2323310975

CODEMA COSTRUZIONI s.r.l.
VIA DELL'ALBERO, 27
50013 CAMPI BISENZIO (FI)
C.F. 01819250976

COMFIBRE s.p.a.
VIA SAN JACOPO, 32
59100 PRATO (PO)
C.F. 00801040486

PROGETTISTA :
ING. STEFANO CIUOFFO
VIA FRANCESCO FERRUCCI, 33
59100 PRATO (PO)
TEL. - FAX. 0574 24650
e-mail - studiociuoffo@gmail.com - PEC - stefano.ciuoffo@ingpec.eu

ELABORATO :	DATA :	SCALA :	TAVOLA :
TIPOLOGIE EDILIZIE PIANTE EDIFICIO B	SETTEMBRE 2023	1:200	E8/C

Questo disegno e' protetto dalle vigenti leggi di autore e pertanto non puo' essere riprodotto, in tutto od in parte, ne' essere ceduto a terzi senza preventiva autorizzazione scritta