

OGGETTO:  
CIRCONVALLAZIONE OVEST CAMPI BIENZIO,  
PROLUNGAMENTO DELLA CIRCONVALLAZIONE SUD DA VIA BARBERINESE  
ALLA NUOVA ROTATORIA DI CAPALLE

Redattore tavola:  
Tecnico competente in acustica ambientale Legge 447/95  
Geom. Gino Balli  
via della Romita, 73 59100 Prato Tel.0574.23281

**BF** INGEGNERIA  
Studio Tecnico Associato

Via Vasco De Gama n. 89/91  
50127 FIRENZE  
tel. 055 5271699 fax 178 2201247  
e-mail : bfindegneria@gmail.com

**STUDIO PRELIMINALE AMBIENTALE**  
(SECONDO L'ALLEGATO IV BIS DI CUI ALL'ART. 19, D.L.G.S N. 152 DEL 3 APRILE 2006)





**COMUNE DI CAMPI BIENZIO**  
Città metropolitana di Firenze  
Ufficio tecnico LL.PP.

ELAB.  
**AII.03.05**

Modello Acustico Stato di Progetto  
Mitigato con Barriere Acustiche

RUMORE DIURNO STATO DI PROGETTO

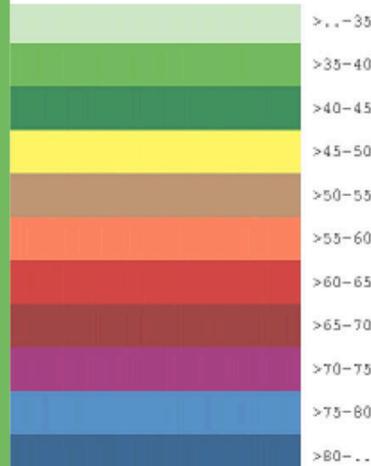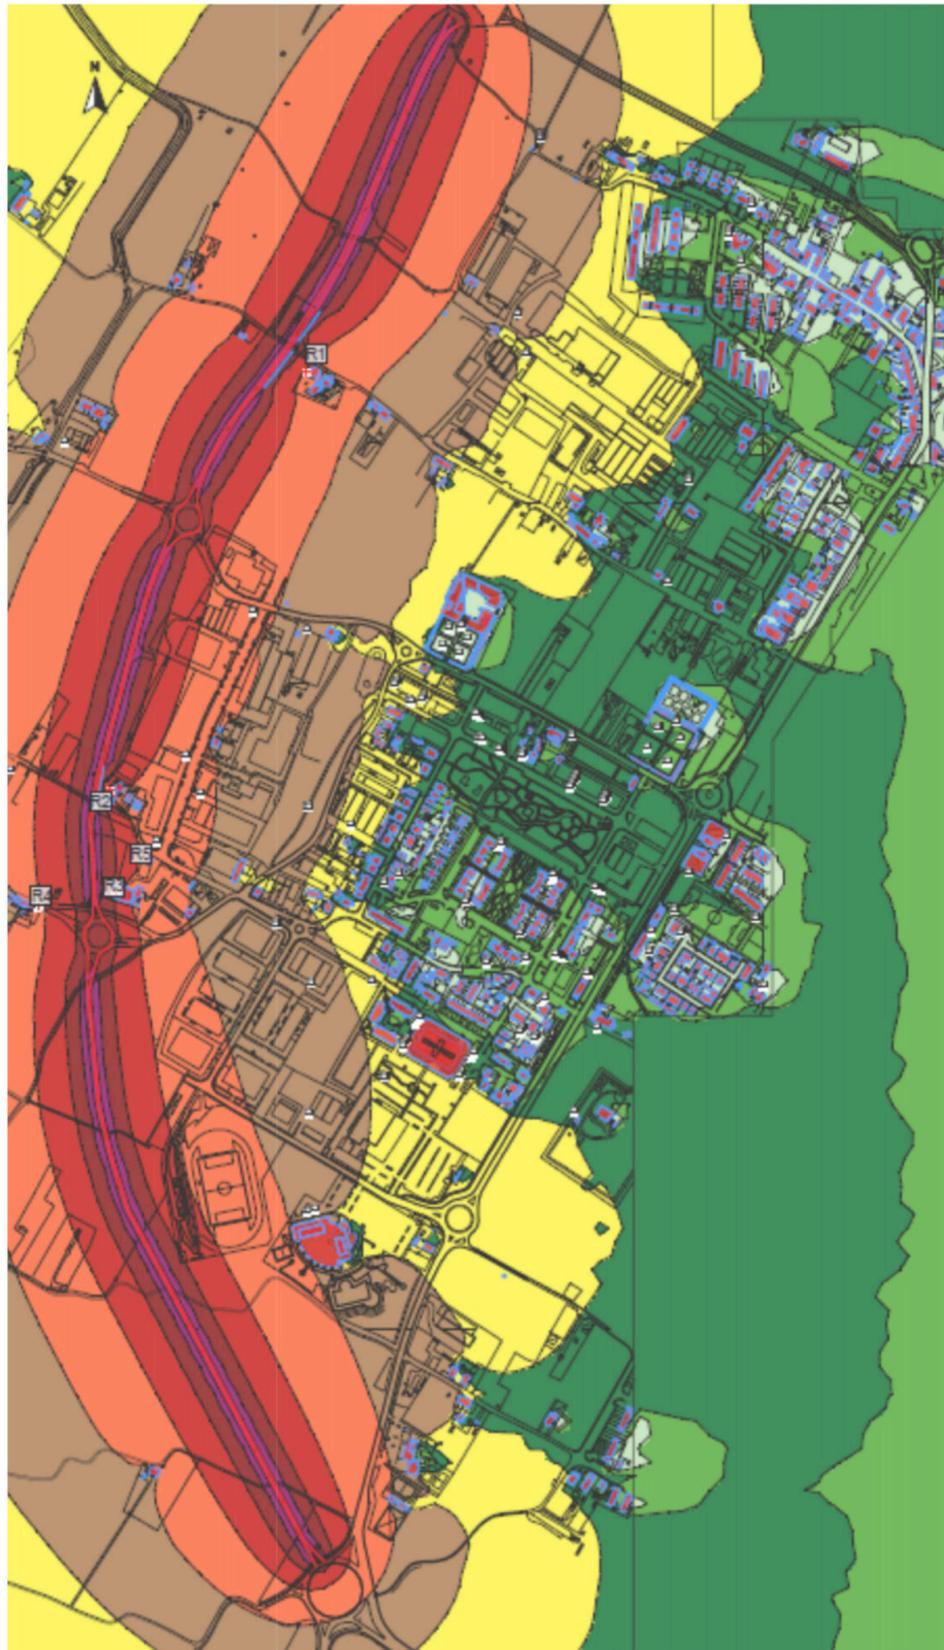

RUMORE NOTTURNO STATO DI PROGETTO

