

OGGETTO:
CIRCONVALLAZIONE OVEST CAMPI BIENZIO,
PROLUNGAMENTO DELLA CIRCONVALLAZIONE SUD
DA VIA BARBERINESE ALLA NUOVA ROTATORIA DI CAPALLE

BF INGEGNERIA
Via Vasco De Gama n. 89/91
50127 FIRENZE
tel. 055 5271699 fax 178 2201247
e-mail: bfingegneria@gmail.com
Redattore tavola:
Ing. Simone Faelli

STUDIO PRELIMINALE AMBIENTALE
(SECONDO L'ALLEGATO IV BIS DI CUI ALL'ART. 19, D.L.G.S.N. 152 DEL 3 APRILE 2006)




COMUNE DI CAMPI BIENZIO
Città metropolitana di Firenze
Ufficio tecnico LL.PP.

SCALA
1:10.000

ELAB.
AII.01.D.11

Piano Strutturale 2020
Beni Paesaggistici e Culturali

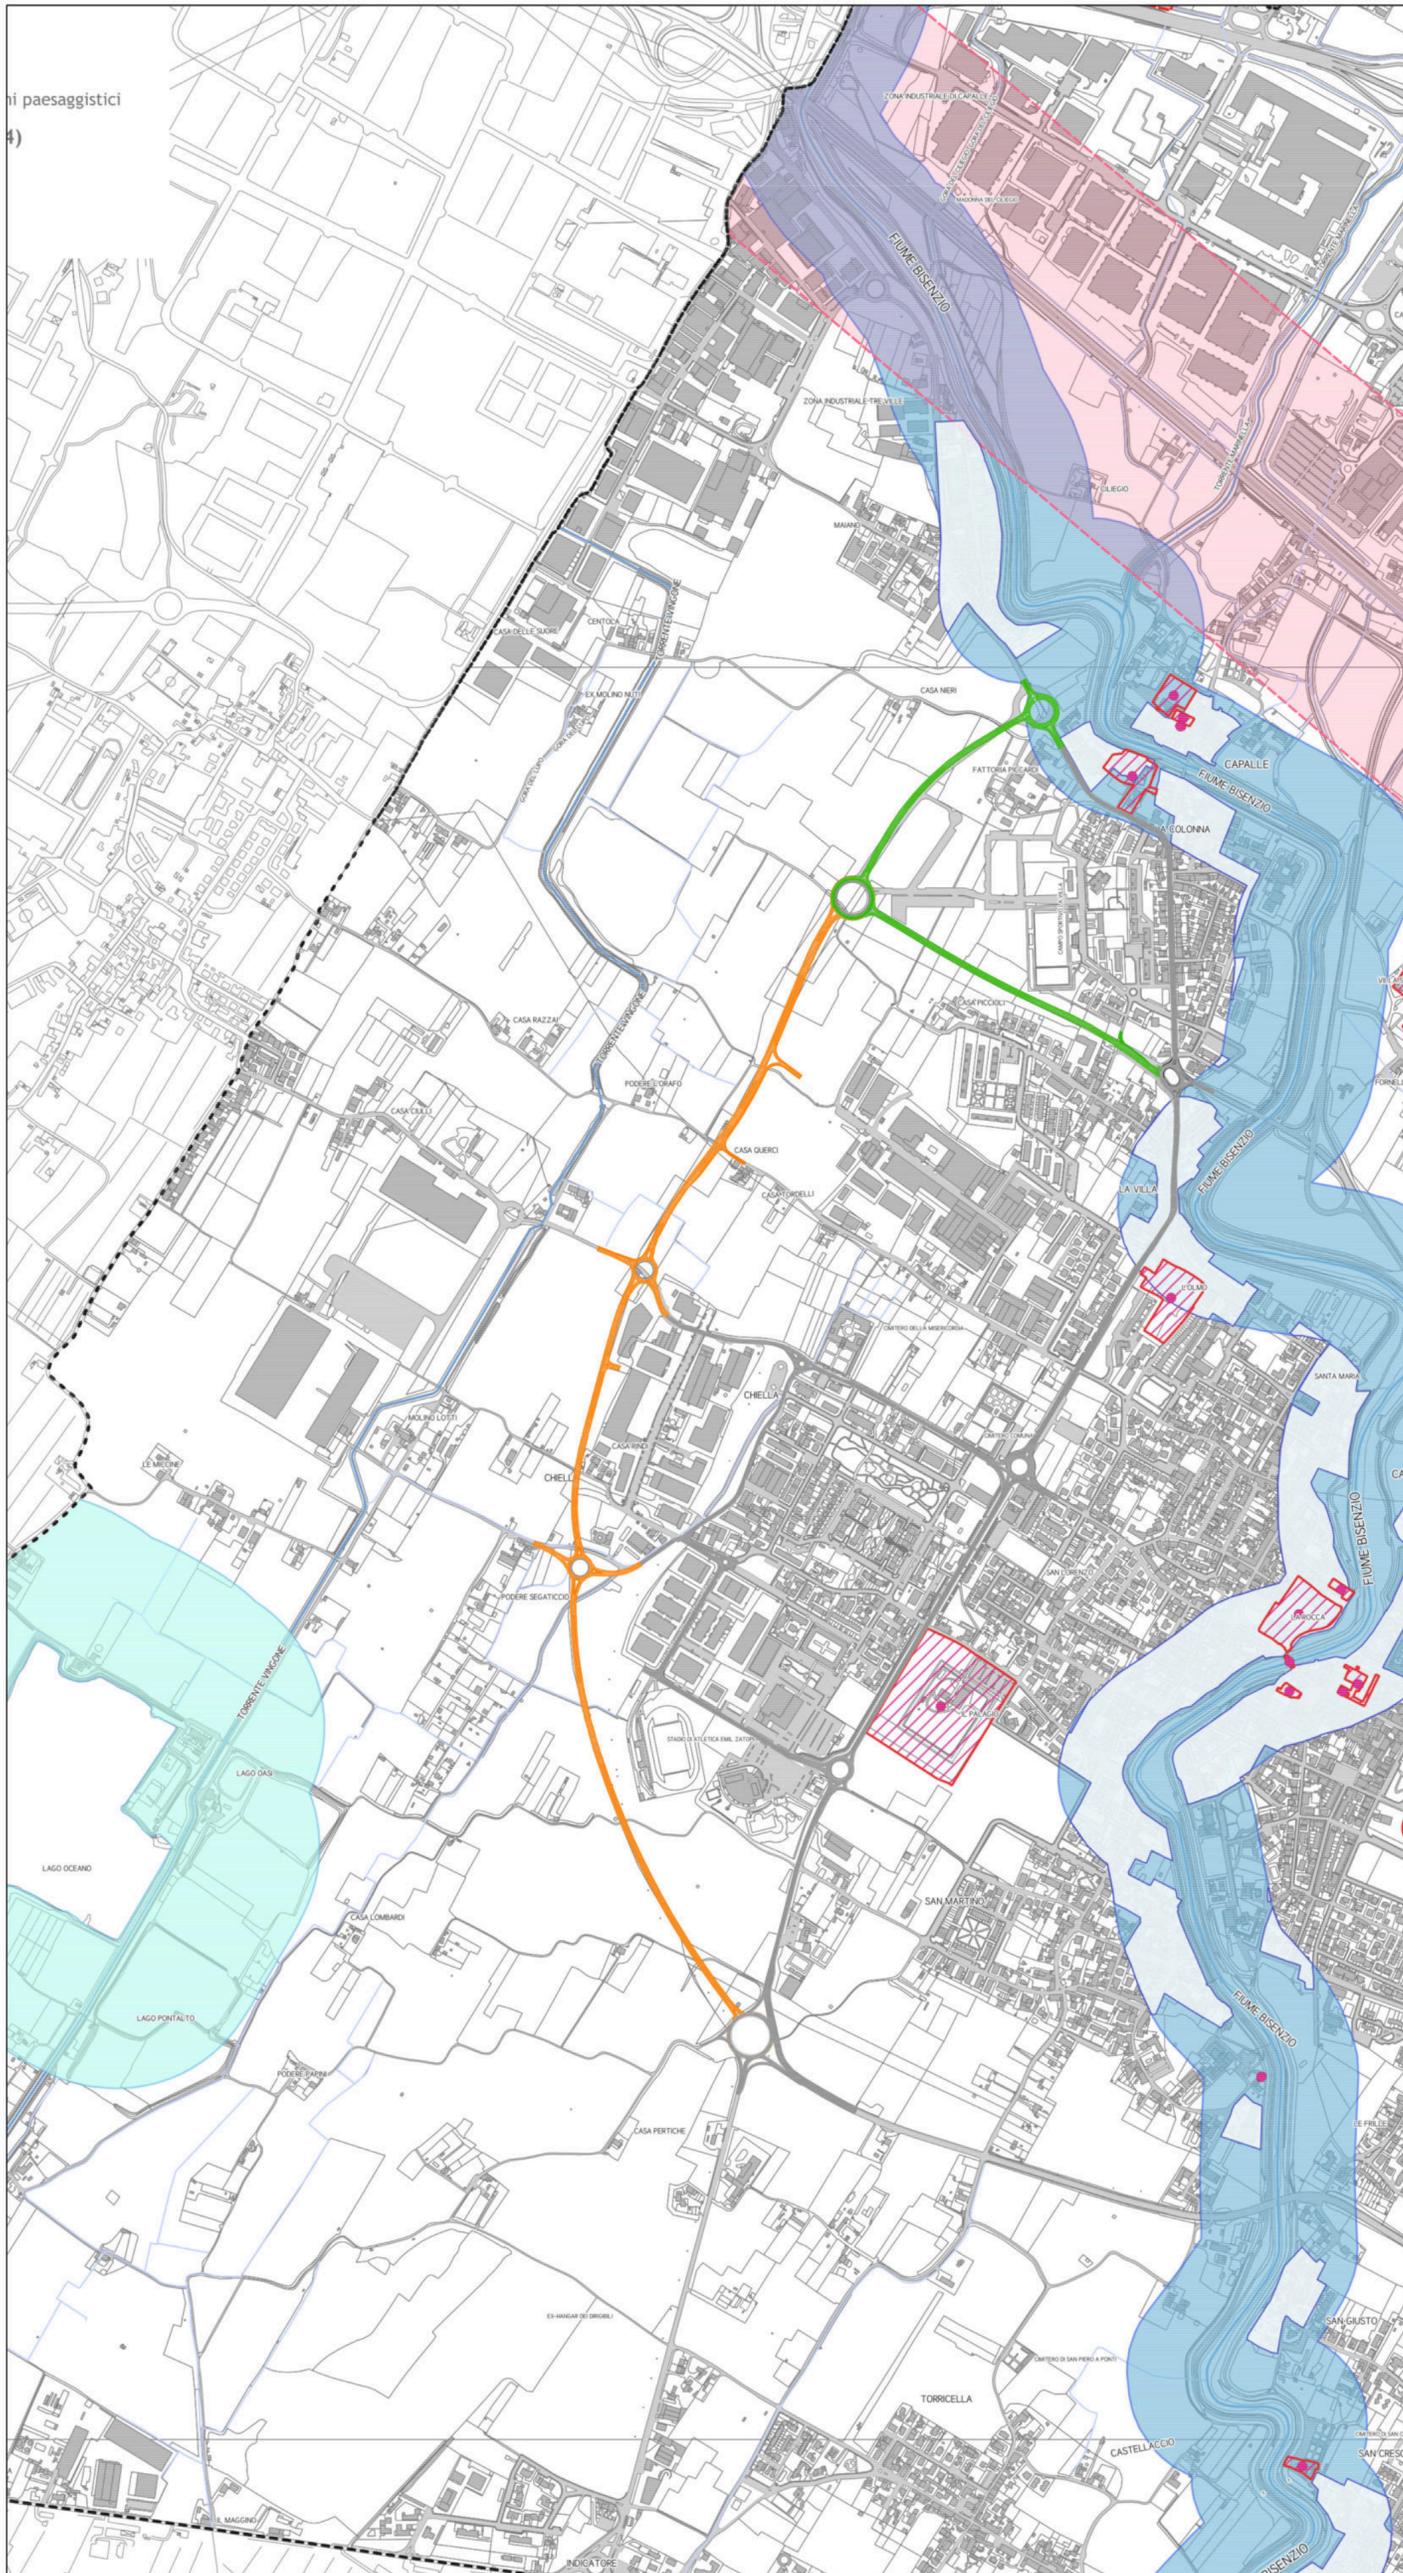

- LEGENDA**
- confine comunale
 - linea ferroviaria
 - BENI PAESAGGISTICI**
 - Immobili ed aree di notevole interesse pubblico
 - immobili ed aree di notevole interesse pubblico D.Lgs.42/2004, art.136
 - Aree tutelate per legge**
 - Let. b) - I territori contermini ai laghi
 - aree tutelate
 - Let. c) - I fiumi, i torrenti, i corsi d'acqua
 - aree tutelate
 - aree escluse dal vincolo di tutela (art. 142 comma 2 Dlgs 42/2004)
 - fiumi, torrenti (Allegato L), corsi d'acqua (Allegato E)
 - Let. g) - I territori coperti da foreste e da boschi
 - aree tutelate
 - Let. m) - Le zone di interesse archeologico
 - zone tutelate di cui all'art. 11.3 lett. a) e b) dell'Elaborato 7B della Disciplina dei beni paesaggistici
 - BENI ARCHITETTONICI E ARCHEOLOGICI NOTIFICATI (art.13 Dlgs 42/2004)**
 - beni archeologici
 - beni architettonici
 - Viabilità esistente
 - Viabilità in costruzione
 - Viabilità di progetto