




Particolare Marciapiede- Scala 1:100

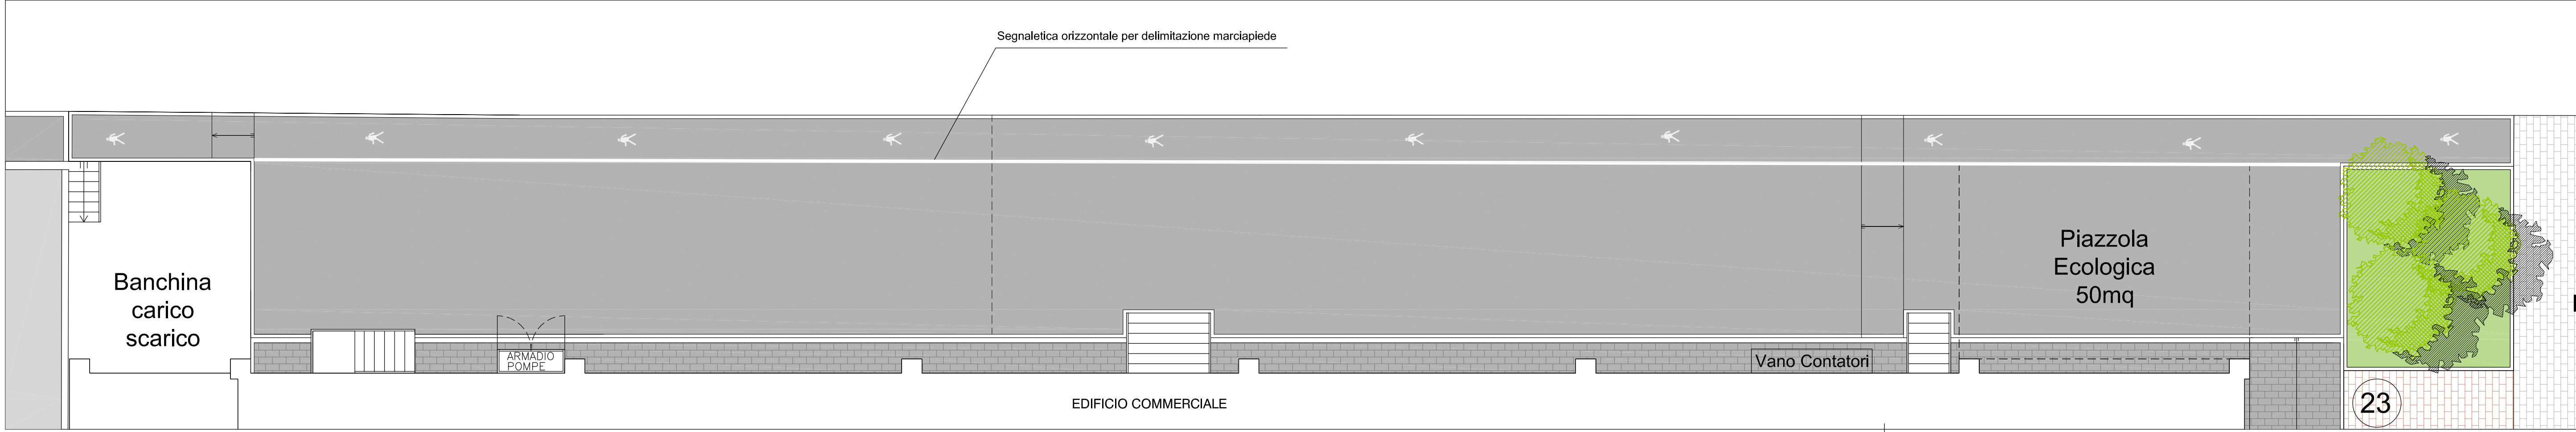

Individuazione aree edificate ai sensi dell'Art.n°43 R.U.C. Vigente - distanza dalla Strada - scala 1:500

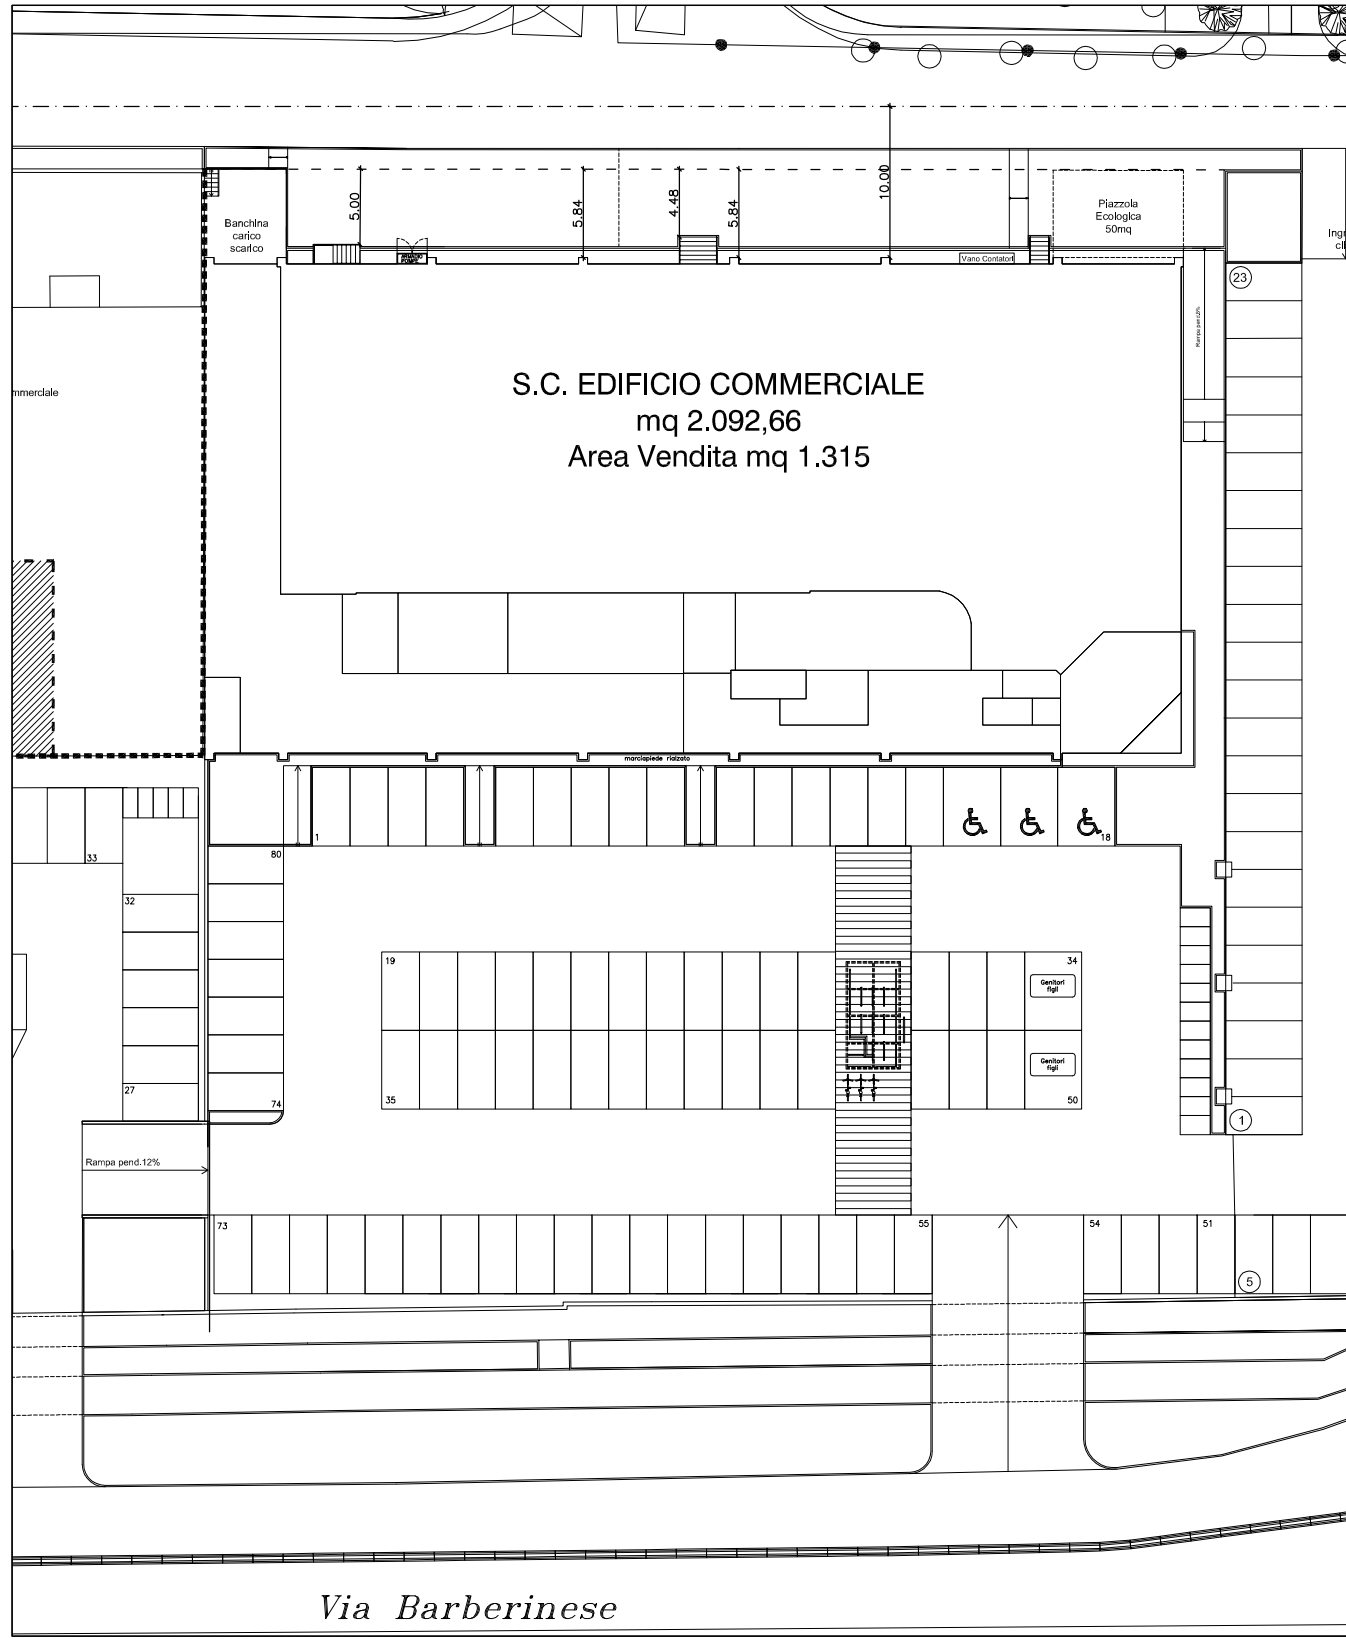


Individuazione aree edificate a distanza inferiore a 5 ml dal confine di proprietà (Art.n°42 R.U.C. Vigente) - scala 1:500

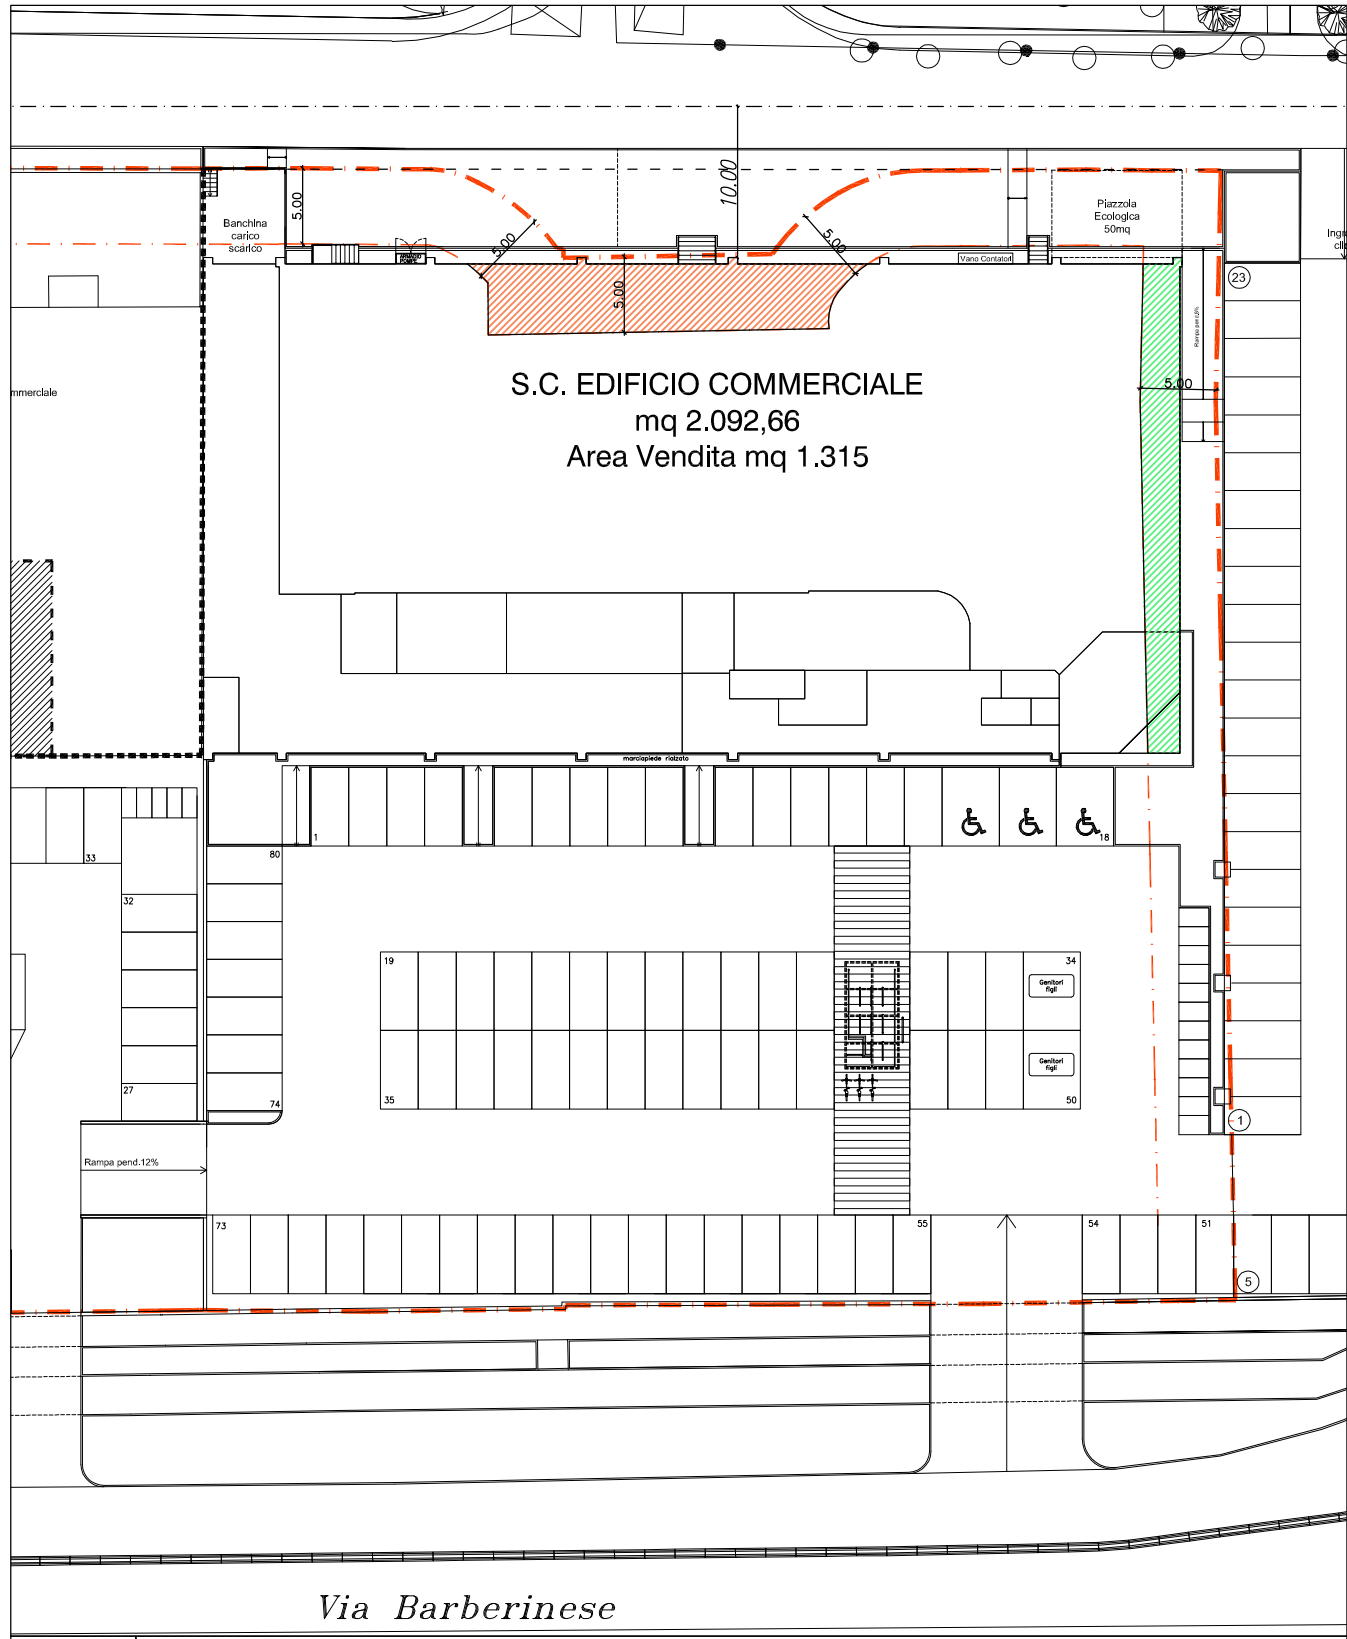

LEGENDA	Aree edificate a distanza inferiore a 5,00 ml dal limite di Proprietà (art. n° 42 del RUC Vigente)
	AREA A: mq 78,52
	AREA B: mq 105,42
	TOTALE: mq 183,94

Planimetria Generale - scala 1:500

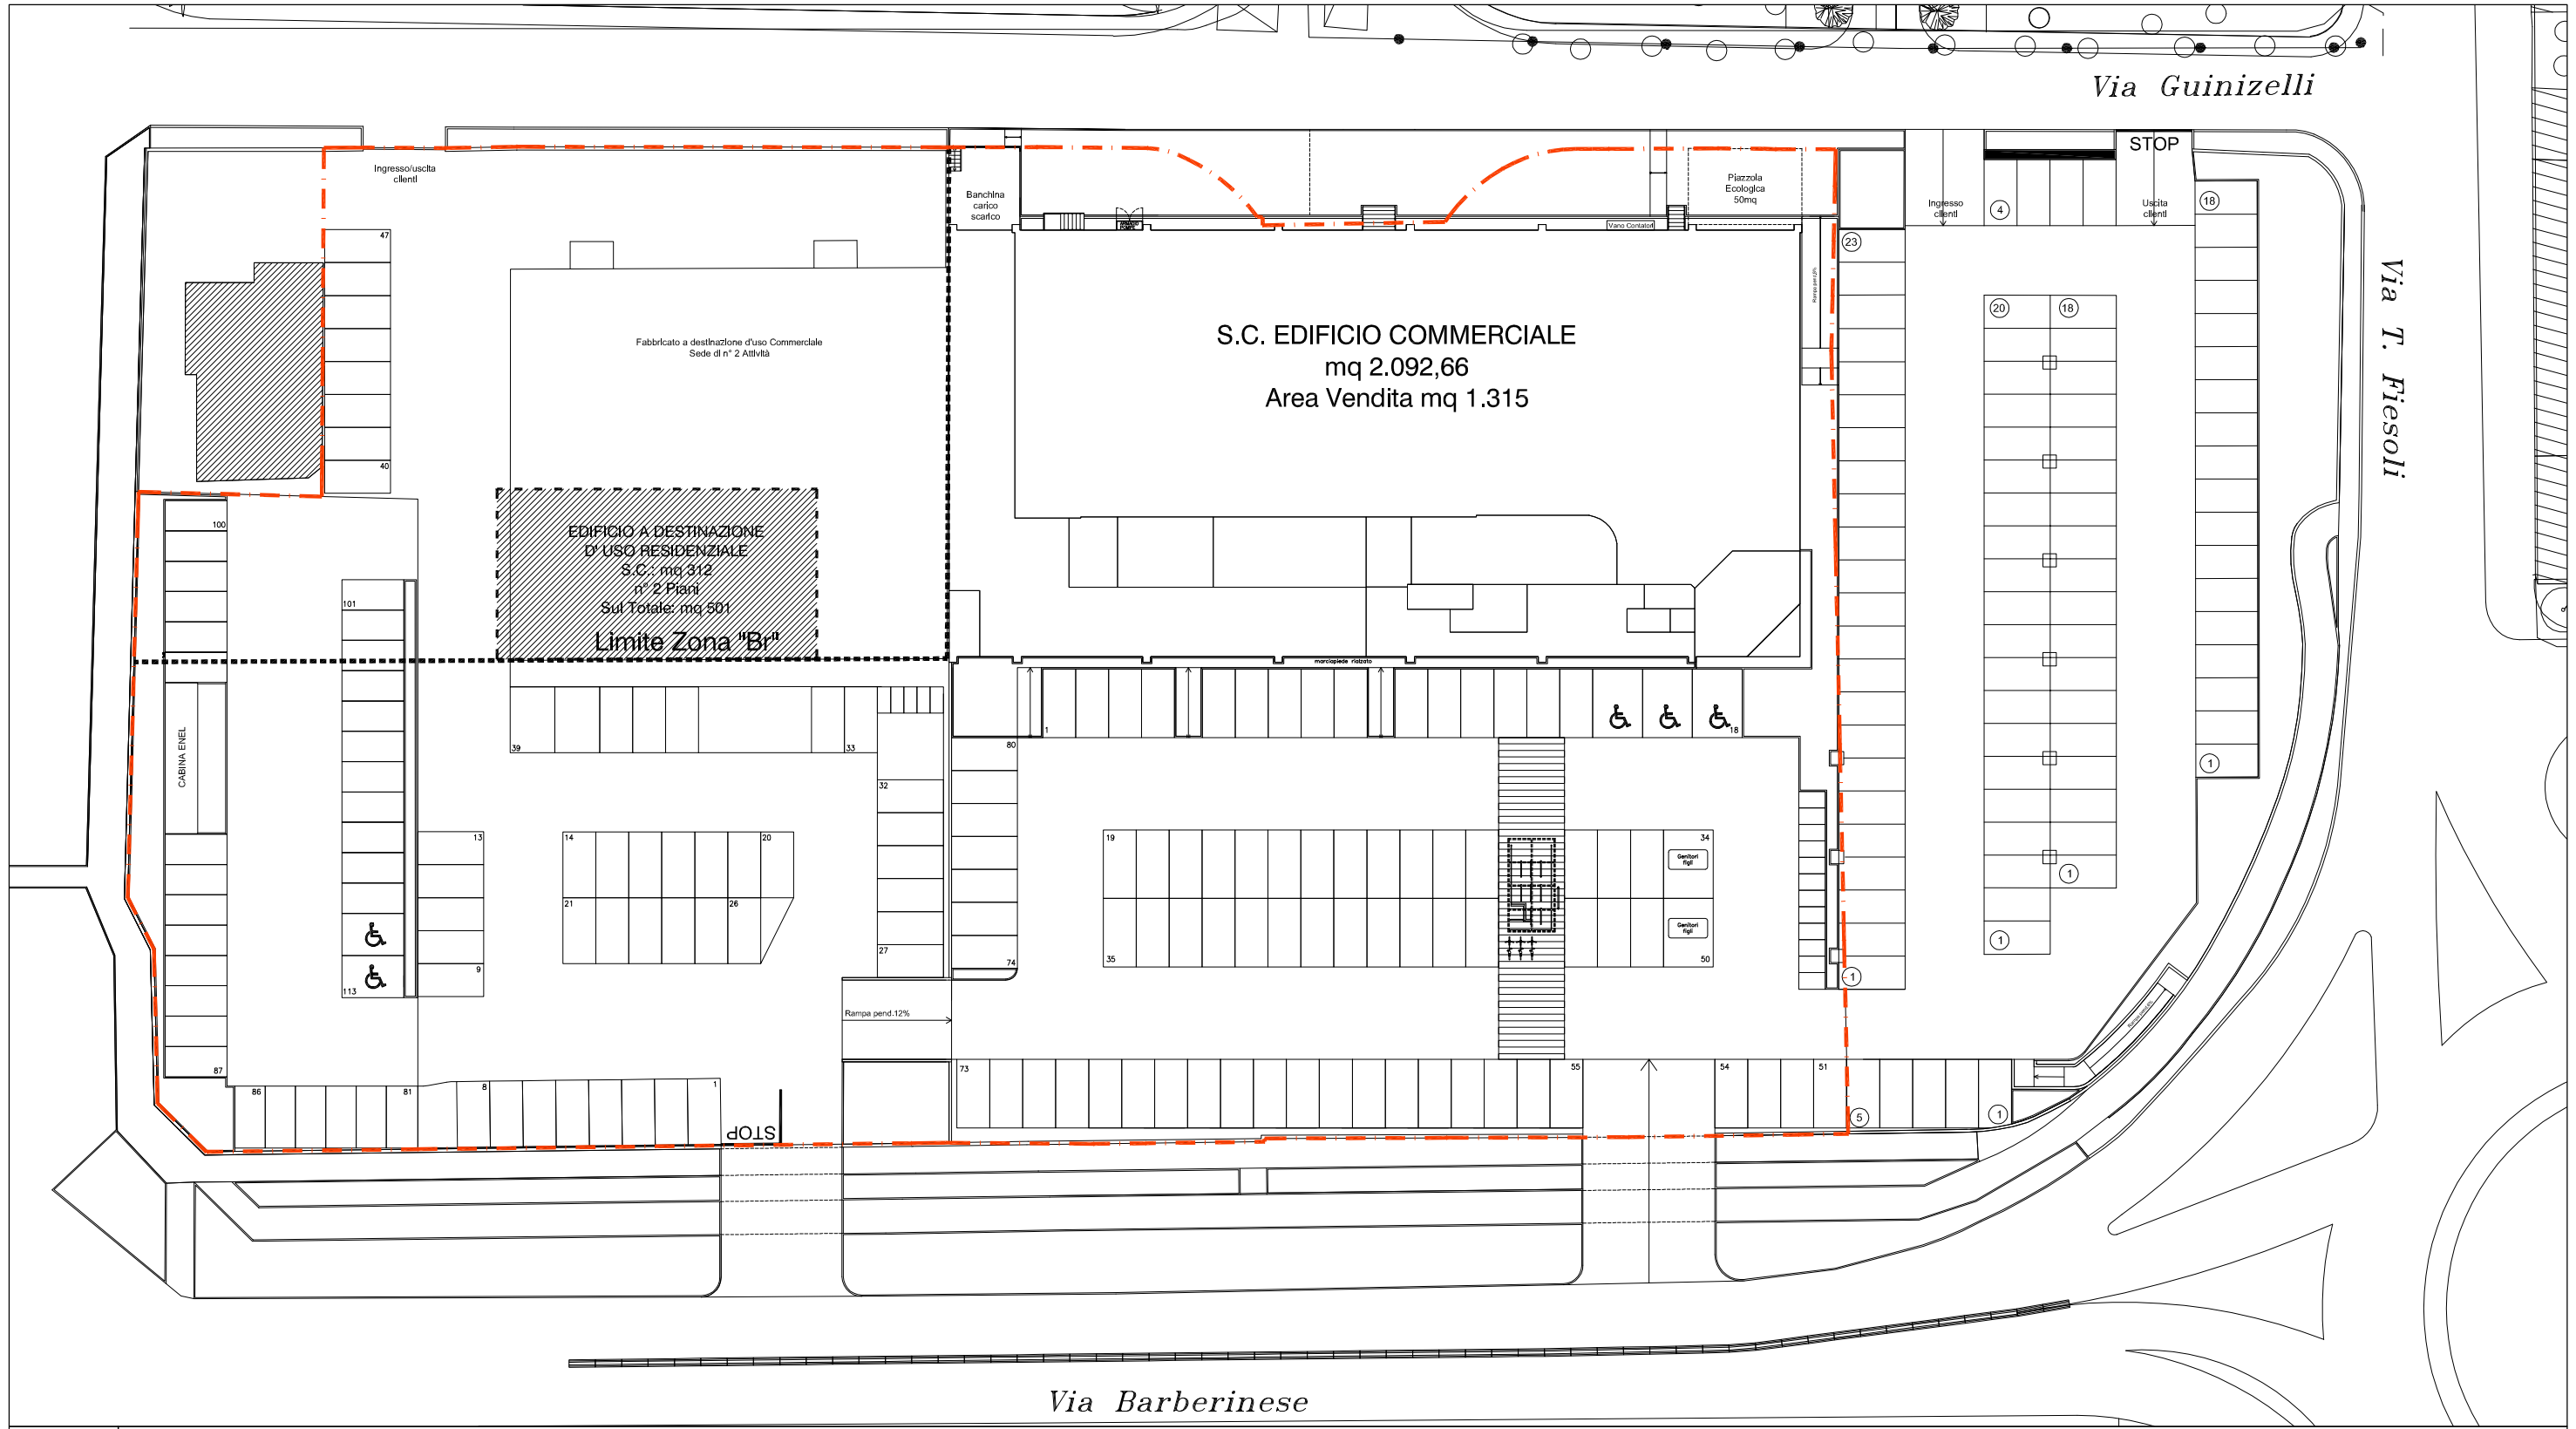

LEGENDA	Limite di Proprietà

studio di architettura

simone duretti antonio gatta luca lenzini

Via S. Antileo n° 7, loc. Navacchio - Cascina (PI) - tel 050 775207- fax 050-769635 - e mail architetti.dgl@alice.it

COMUNE DI CAMPI BISENZIO

PROVINCIA DI FIRENZE

DOMANDA DI PIANO ATTUATIVO DI INIZIATIVA PRIVATA

(art. 107 e seguenti della legge regionale 10/11/2014, N° 65)

Piano di recupero per ampliamento media struttura di vendita e modifica zona "B" in zona "Br"

04	P.D.R.integrazioni	03/07/2017
03	P.D.R.integrazioni	22/05/2017
02	P.D.R.integrazioni	10/01/2017
01	P.D.R.integrazioni	20/12/2016
00	P.D.R.	21/09/2016

PROGR.	DESCRIZIONE	DATA
RICHIEDENTI		
Ballerini Auto S.r.l. C.F. 01953430483	Ceccherini Vilma C.F. CCCVLM39D53D612E	
BALLERINI Daniele C.F. BLLDNL44E20B507B	Scontini Cristina C.F. SCNCST65L50D612R	
BALLERINI Masimo C.F. BLLMSM46A11B507V	Scontini Roberta C.F. SCNRR70P42D612B	
LIDL Italia S.r.l. C.F. 02275030233	TALANTI Fiorenza C.F. TLNFNZ34E55D612B	

UBICAZIONE: Località Campi Bisenzio, Via Guinizelli-Via Barberinese-Via T. Fiesoli	OGGETTO: Distanza dai Confini Art. 42 e Art. 43 del RUC
PROGETTISTA: Dott. Arch. ANTONIO GATTA	TAV. N°: UNICA

DATA: 03/07/2017	SCALA: 1:500 - 1:100
---------------------	-------------------------