TAV. N.
A1–A2
–A3

COMUNE DI CAMPI BISENZIO

PIANO ATTUATIVO AREA "BC" COMPRESA FRA VIA B. BUOZZI, VIA DELLE VIOLE E VIA DEL GELSOMINO

Data:
Rev. 1:
Agosto 2019
Rev. 5.1:
Marzo 2023

Scala:
1:500

Descrizione:

RICOMPOSIZIONE CATASTALE DELLE PARTICELLE INTERESSATE DAL PIANO

Progettista: Arch. SIMONA MANETTI
Collaboratore: Geom. SIMONE SORRENTINO
Studio tecnico : Via B. Buozzi n. 50
50013 Campi B.zio (FI) Tel. : 055.890917

338.7417182 arch.manetti@gmail.com
334.2678374 sorrentinosimone@gmail.com

Committente :

GIUSTI COSTRUZIONI S.R.L.

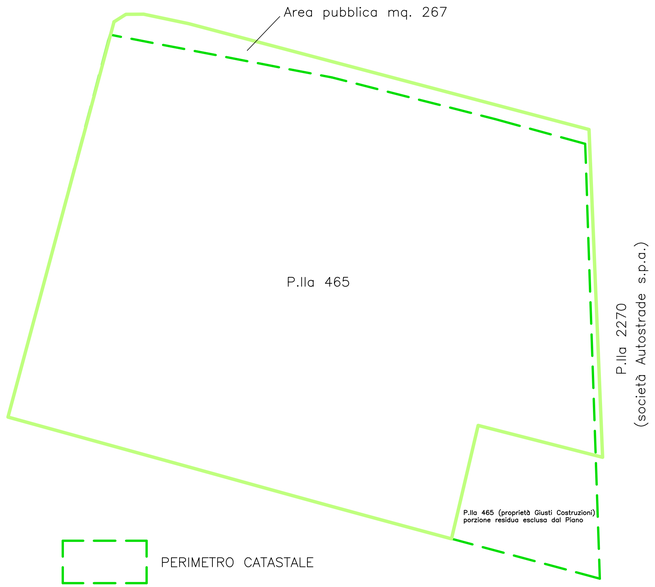

PERIMETRO CATASTALE

PERIMETRO RETTIFICATO PIANO ATTUATIVO

SOVRAPPOSIZIONE ESTRATTO CATASTALE CON IL R.U.C. Scala 1:500
PERIMETRO RETTIFICATO DEL P.M.U. IN BASE ALL'ART. 11 PUNTO 6 DELLE N.T.A.

N.	INTESTATARIO	FOGLIO	PARTICELLA	QUALITA'/CLASSE	SUPERFICIE CATASTALE	R.D.	R.A.	SUPERFICIE INTERNA AL PIANO
1	GIUSTI COSTRUZIONI S.R.L.	21	465	Seminativo arborato classe 2	6.618,00	35,17 €	15,38 €	6.422,00
2	COMUNE DI CAMPI BISENZIO	21	banchina stradale					267,00
							Tot.	6.689,00

ELENCO PARTICELLE E PROPRIETARI
INTERESSATI DAL PIANO ATTUATIVO

Polilinea CONFINE RETTIFICATO PUC –PIANO ATTUATIVO

Polilinea Zona BC del RUC (fornita dall'ufficio Urbanistica)

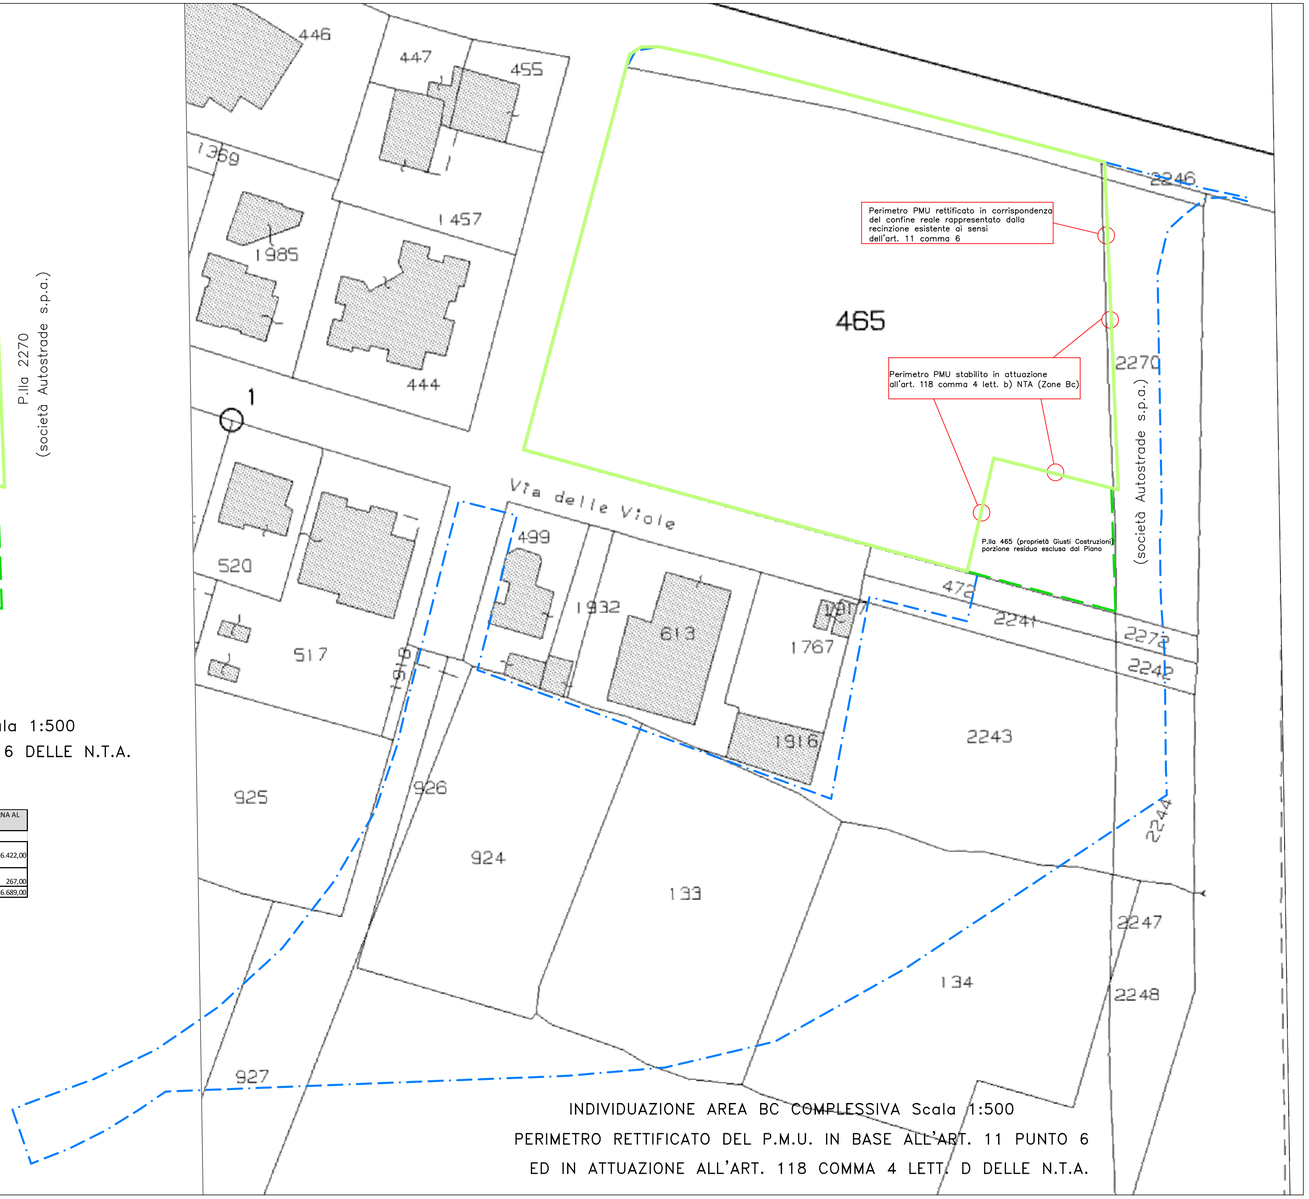

INDIVIDUAZIONE AREA BC COMPLESSIVA Scala 1:500
PERIMETRO RETTIFICATO DEL P.M.U. IN BASE ALL'ART. 11 PUNTO 6
ED IN ATTUAZIONE ALL'ART. 118 COMMA 4 LETT. D DELLE N.T.A.